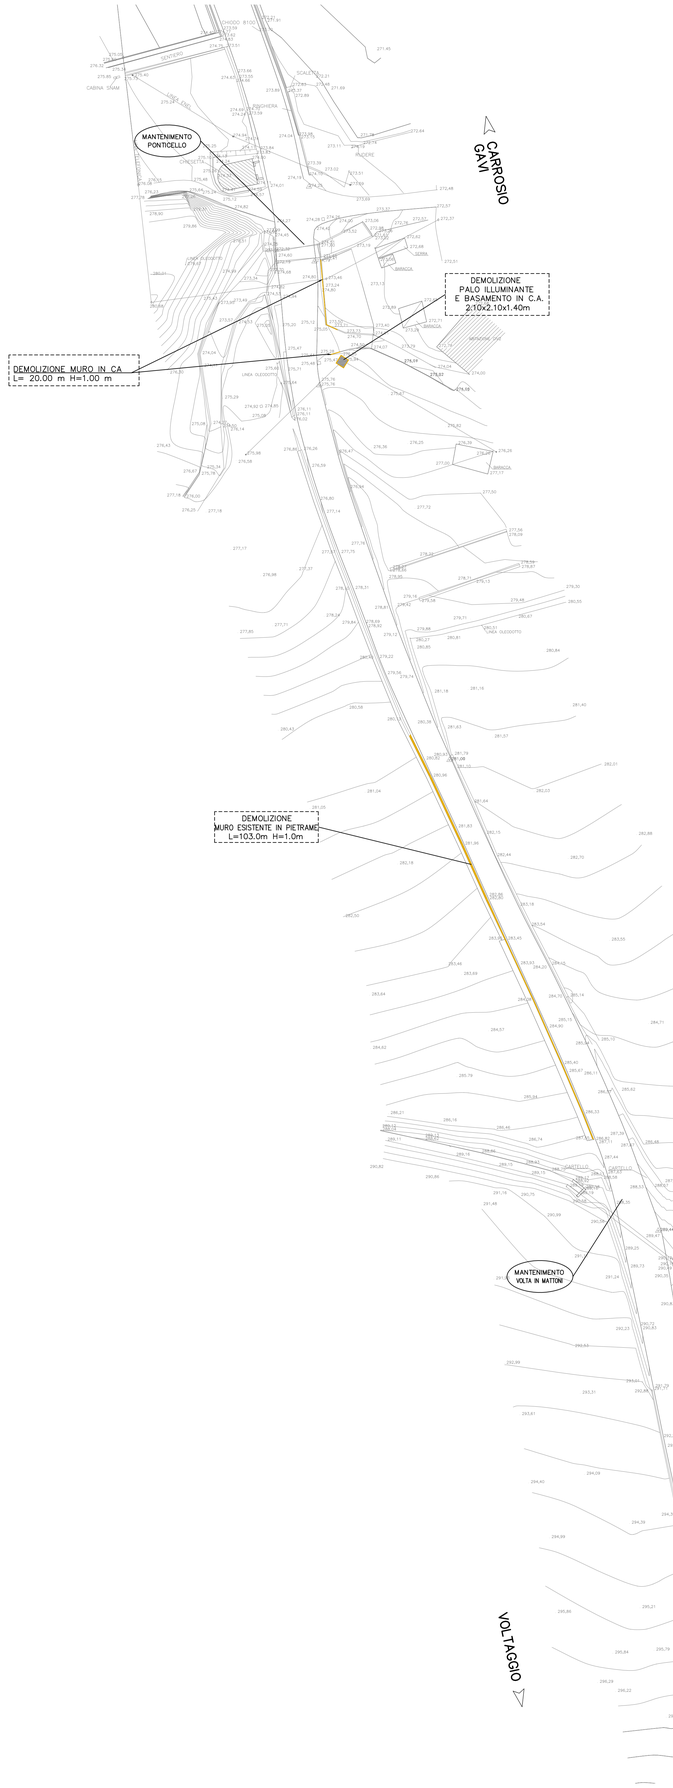

QUADRO DI UNIONE

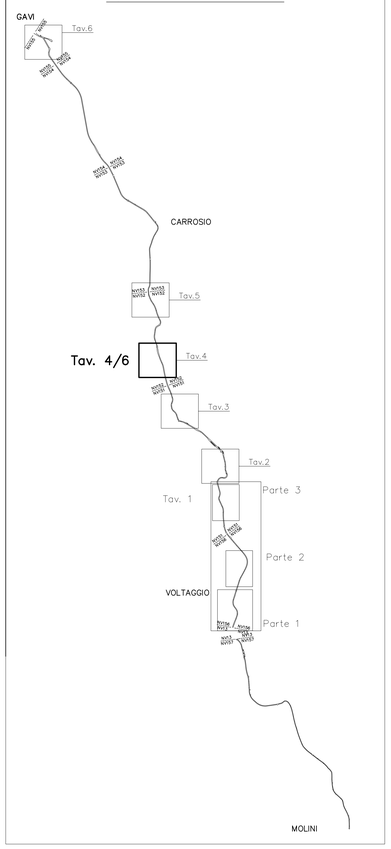

LEGENDA

- ATTRAVERSAMENTI IDRAULICI – MANTENIMENTO
- ATTRAVERSAMENTI IDRAULICI – SOSTITUZIONE CON DN MAGGIORE
- ATTRAVERSAMENTI IDRAULICI – SOSTITUZIONE CON IDENTICO DN
- DEMOLIZIONI
- ELEMENTO DA DEMOLIRE
- F.I. FINE INTERVENTO

COMMITTENTE: RFI RETE FERROVIARIA ITALIANA – GRUPPO FERROVIE DELLO STATO ITALIANE

ALTA SORVEGLIANZA: ITALFERR – GRUPPO FERROVIE DELLO STATO ITALIANE

GENERAL CONTRACTOR: Consorzio Collegamenti Integrati Veloci

INFRASTRUTTURE FERROVIARIE STRATEGICHE DEFINITE DALLA LEGGE OBIETTIVO N.443/01

TRATTA A.V./A.C. TERZO VALICO DEI GIOVI
PROGETTO ESECUTIVO

Adeguamento S.P. 160 di Val Lemme
Planimetria con individuazione demolizioni da sez. 77 a sez. 87
Tav. 4/6

GENERAL CONTRACTOR	DIRETTORE LAVORI	SCALA:
Consorzio Cociv, Ing. G. Guaglinozzi		1:500

COMMESSA	LOTTO	FASE	ENTE	TIPO DOC.	OPERA/DISCIPLINA	PROGR.	REV.
I G 5 1	0 1	E	C V	P 8	N V 1 5 0 X	0 4 8	A

PROGETTAZIONE

Rev.	Descrizione emissione	Redatto	Data	Verificato	Data	Progettista Integratore	Data	IL PROGETTISTA
A00	Prima emissione	I.C. srl	19/09/12	Ing. F. Colla	21/09/12	E. Pagani	25/09/12	Ing. F. GHELANDI

n. Elab. | Nome File: IG51 01 E CV P8 NV1500X 0480 A00 | CUP: F81H92000000008

Scala di plot: 1