


QUADRO DI UNIONE

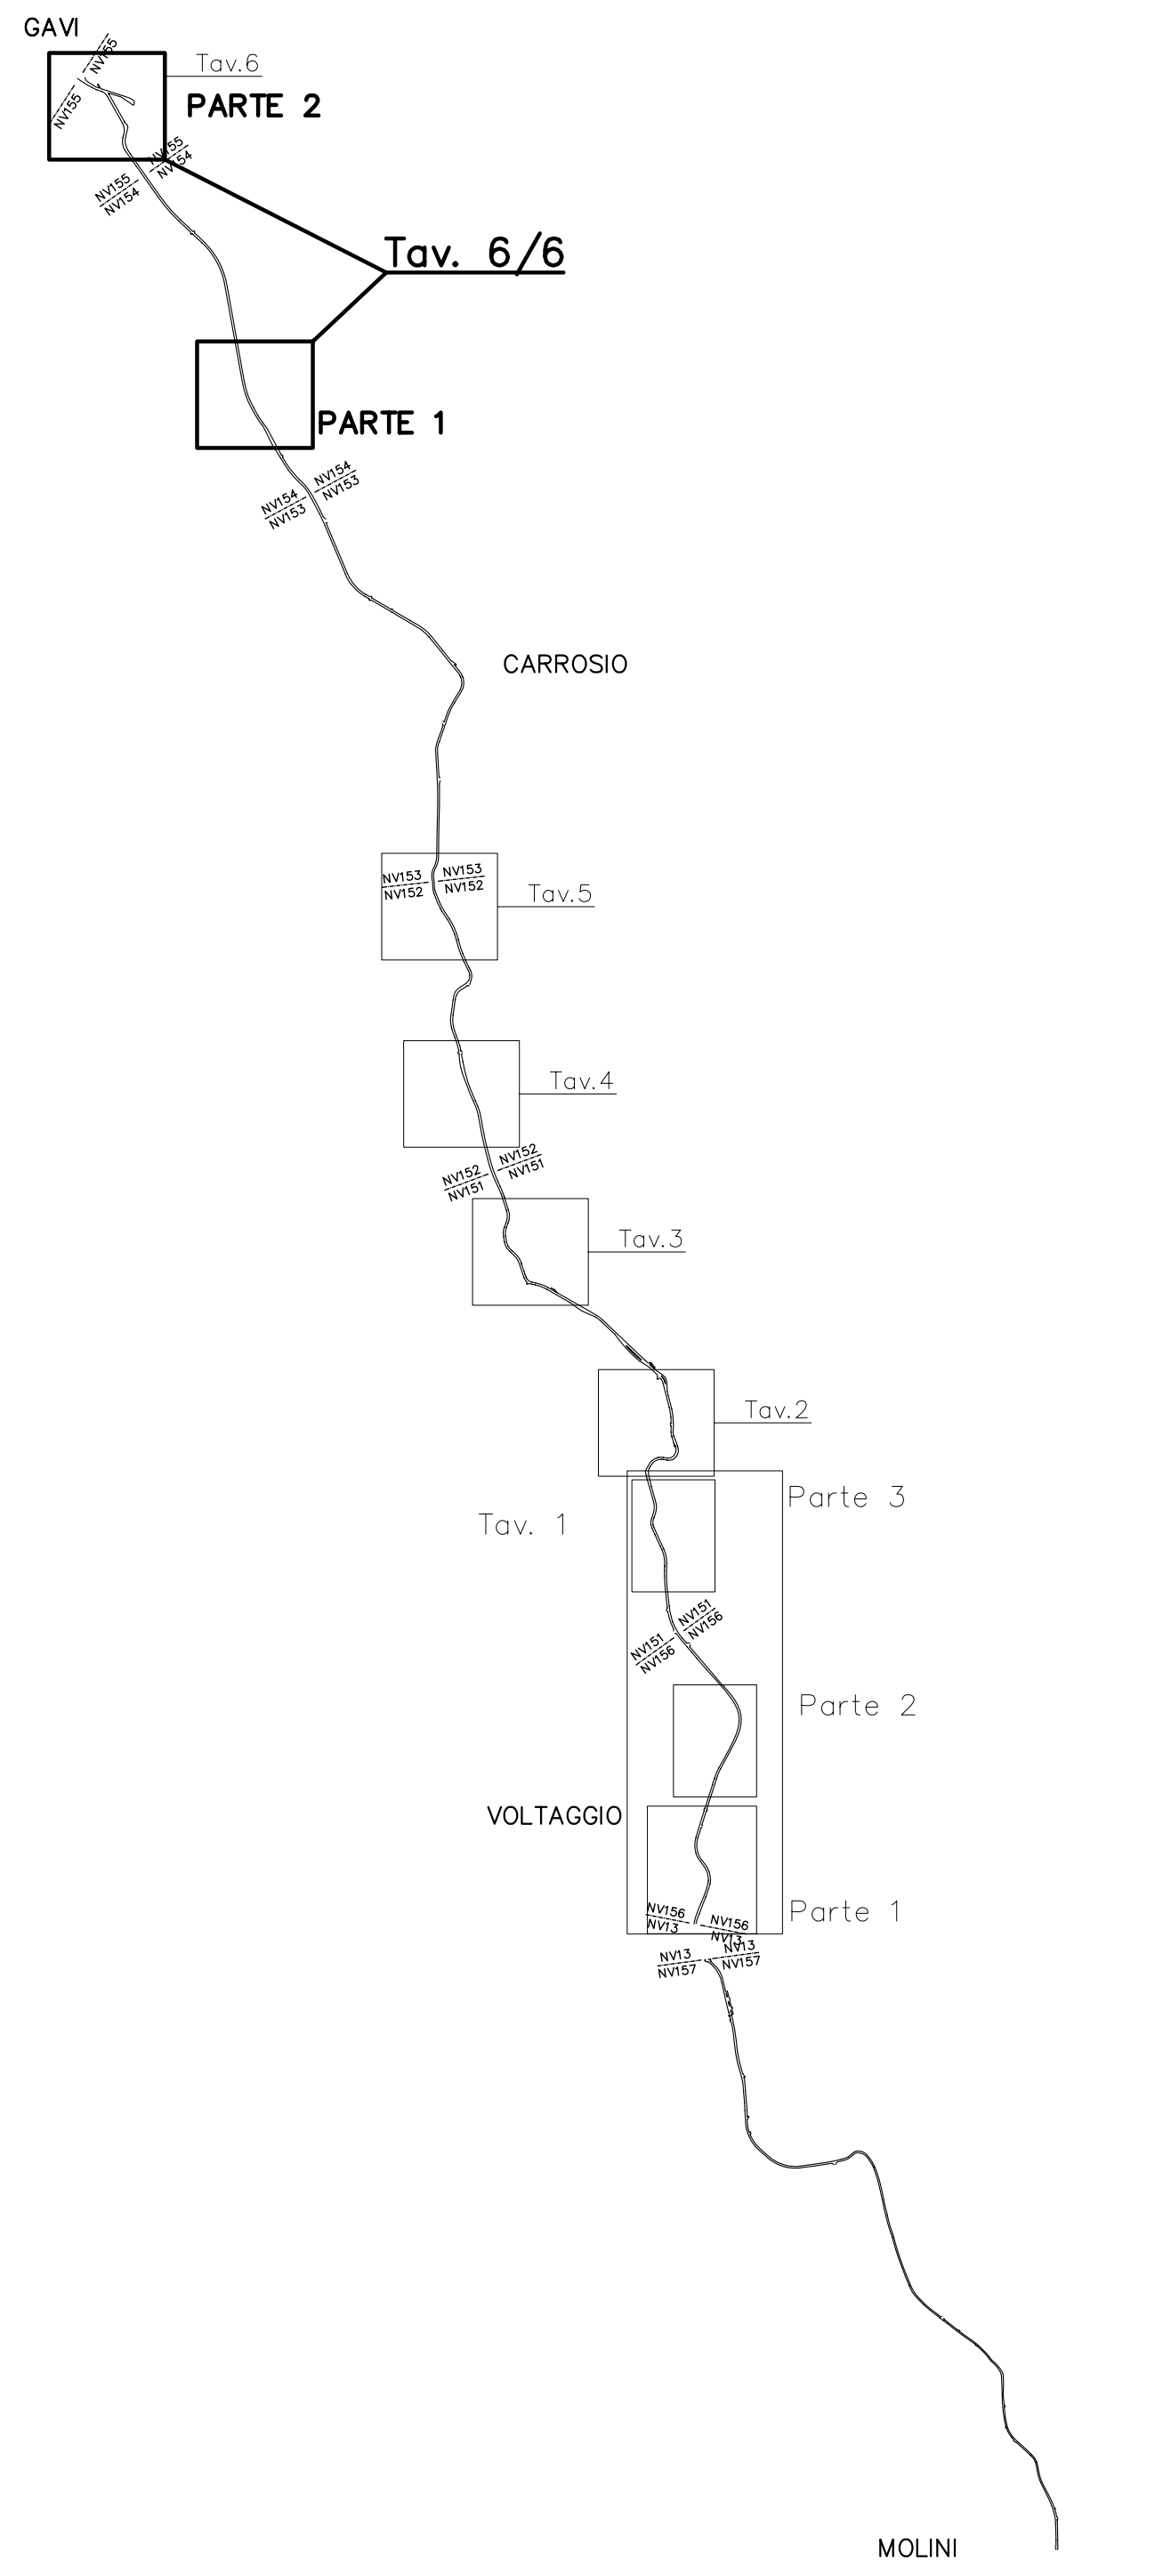

LEGENDA

- ATTRAVERSAMENTI IDRAULICI - MANTENIMENTO
- ATTRAVERSAMENTI IDRAULICI - SOSTITUZIONE CON DN MAGGIORE
- ATTRAVERSAMENTI IDRAULICI - SOSTITUZIONE CON IDENTICO DN
- DEMOLIZIONI
- ELEMENTO DA DEMOLIRE
- F.I. FINE INTERVENTO

COMMITTENTE:

ALTA SORVEGLIANZA:

GENERAL CONTRACTOR:

INFRASTRUTTURE FERROVIARIE STRATEGICHE DEFINITE DALLA LEGGE OBIETTIVO N.443/01
TRATTA A.V./A.C. TERZO VALICO DEI GIOVI
PROGETTO ESECUTIVO

Adeguamento S.P. 160 di Val Lemme
Planimetria con individuazione demolizioni da sez. 198 a sez. 209
Tav. 6/6

GENERAL CONTRACTOR	DIRETTORE LAVORI	SCALA:
Consorzio Cociv Ing. G. Guagnoli		1:500

COMMESSA	LOTTO	FASE	ENTE	TIPO DOC.	OPERADISCIPLINA	PROGE.	REV.
I G 5 1	0 1	E	C V	P 8	N V 1 5 0 X	0 5 0	A

Rev.	Descrizione emissione	Redatto	Data	Verificato	Data	Progettista	Data	IL PROGETTISTA
A00	Prima emissione	PR	19/09/12	Ing. F. Colli	21/09/12	Ing. E. Pagani	25/09/12	

Nome File: I:\S\160-160-AV-AC-TRV-160-209-A00
 CUP: J51H5000000000000