


AG-18 Sistema dei vincoli
scala 1:200.000

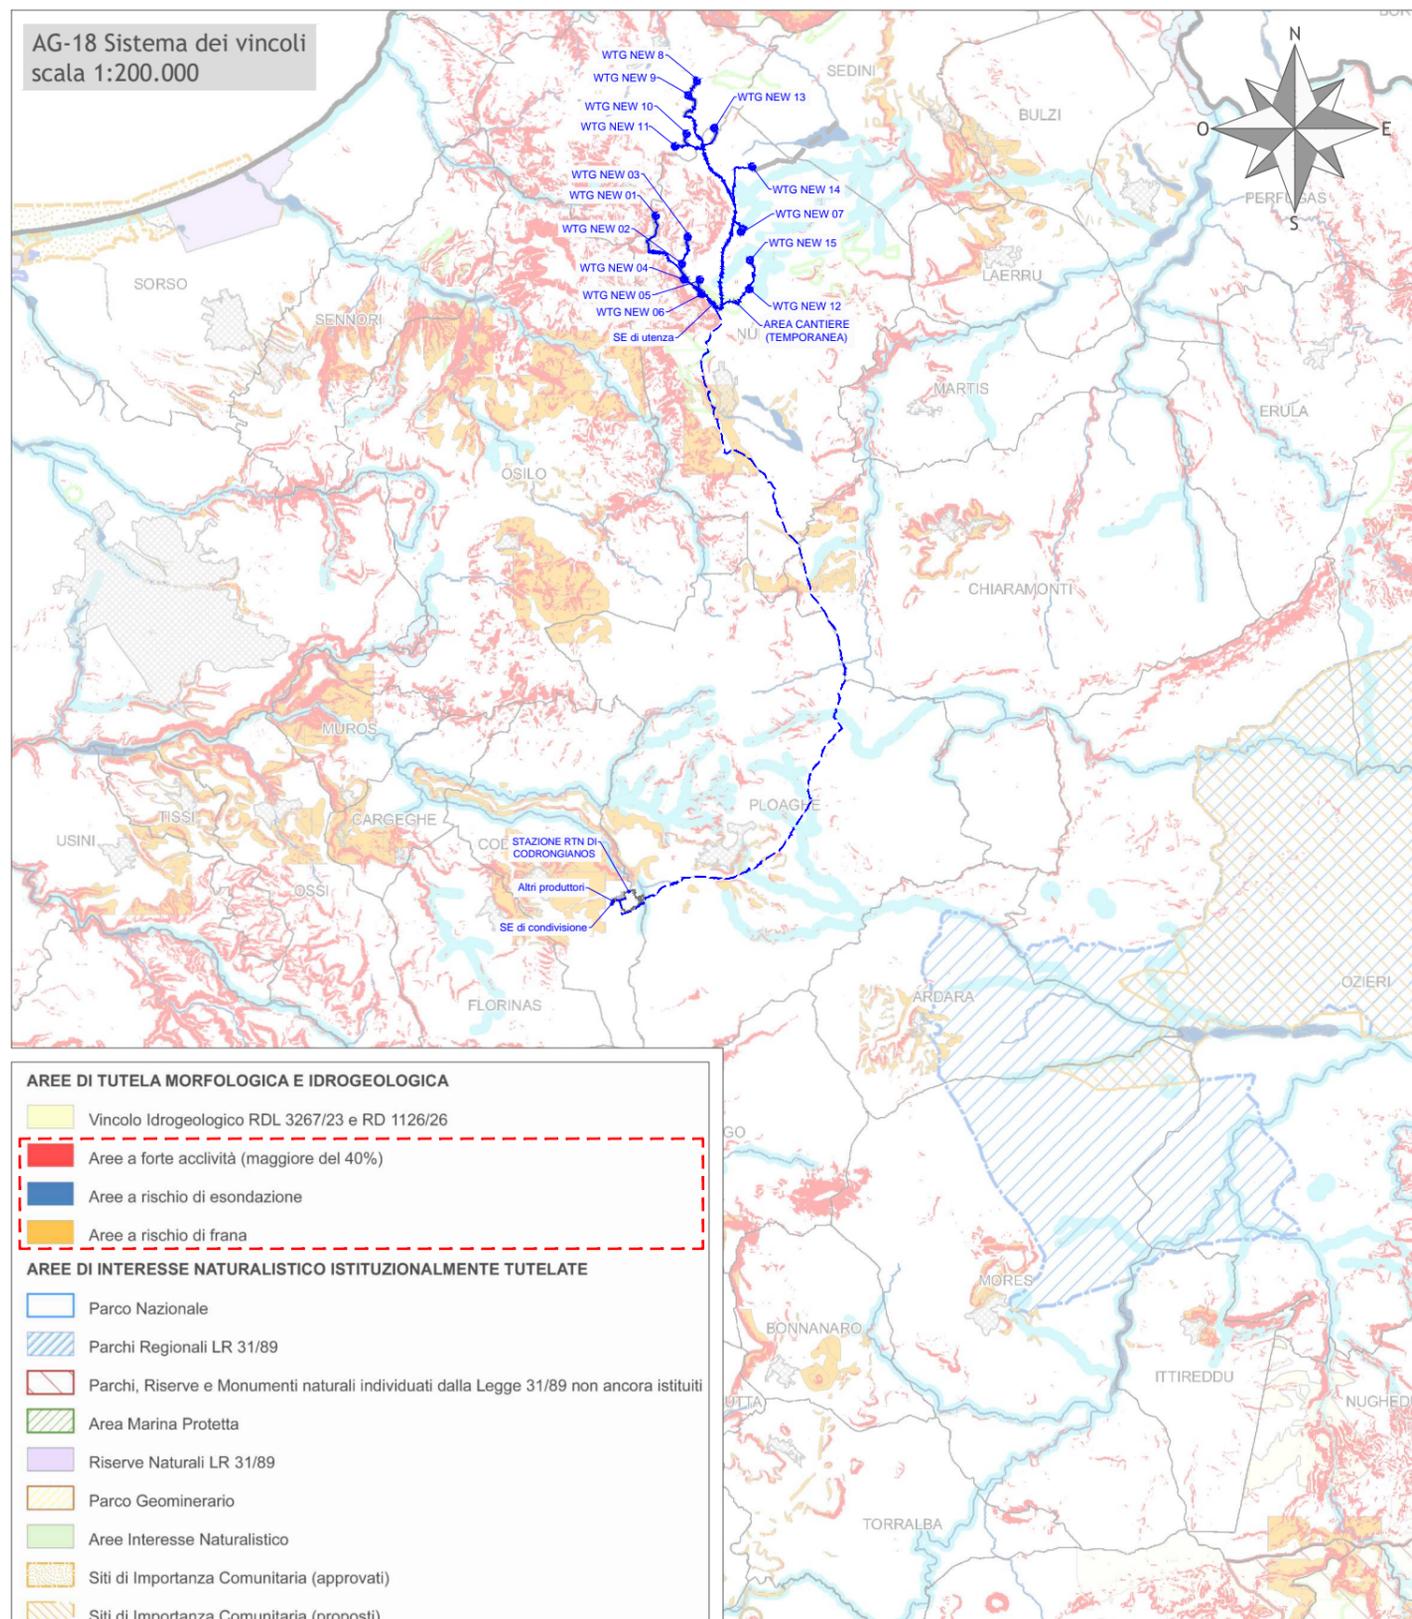

- AREE DI TUTELA MORFOLOGICA E IDROGEOLOGICA**
- Vincolo Idrogeologico RDL 3267/23 e RD 1126/26
 - Aree a forte acclività (maggiore del 40%)
 - Aree a rischio di esondazione
 - Aree a rischio di frana
- AREE DI INTERESSE NATURALISTICO ISTITUZIONALMENTE TUTELE**
- Parco Nazionale
 - Parchi Regionali LR 31/89
 - Parchi, Riserve e Monumenti naturali individuati dalla Legge 31/89 non ancora istituiti
 - Area Marina Protetta
 - Riserve Naturali LR 31/89
 - Parco Geominerario
 - Aree Interesse Naturalistico
 - Siti di Importanza Comunitaria (approvati)
 - Siti di Importanza Comunitaria (proposti)
 - Zone di Protezione Speciale
 - Aree gestite dall'Ente Foreste
- BENI PAESAGGISTICI AMBIENTALI (ex art 143 d.lgs.42/2004)**
- Monumenti Naturali
 - Zone Umide
- AREE SOGGETTE A PRESCRIZIONI DIRETTE DEL PPR**
- Fascia della profondità di 300 m dalla linea di battigia di laghi e stagni
 - Fascia di 150 m da ciascuna sponda di fiumi torrenti e corsi d'acqua

LEGENDA

- WTG xx Aerogeneratore impianto eolico (ammodernamento)
- Cavidotto MT impianto eolico (ammodernamento)
- Cavidotto AT impianto eolico (ammodernamento)
- Nuova viabilità
- Viabilità da potenziare



Regione Sardegna
Provincia di Sassari
Comuni di Tergu, Nulvi, Sedini, Chiaramonti,
Ploaghe e Codrongianos



Proposta di ammodernamento complessivo ("repowering") del "Parco Eolico Nulvi Tergu" esistente da 29,75 MW, con smantellamento degli attuali 35 aerogeneratori e sostituzione in riduzione degli stessi con l'installazione di 15 aerogeneratori, per una potenza totale definitiva di 99 MW

**SCREENING DEI VINCOLI (PROGETTO DI AMMODERNAMENTO)
PIANO TERRITORIALE DI COORDINAMENTO PROVINCIALE**

Scala	Formato Stampa	Numero documento			
1:200.000	A3	Commissa	Fase	Tipo doc.	Progr. doc.
	Foglio	2 2 4 3 0 8	D	D	0 1 3 7
	1 di 1				0 0

Proponente

FRI-EL

FRI-EL ANGLONA S.R.L.
Piazza del Grano 3
39100 Bolzano (BZ)
fri-elanglona@legalmail.it
P. Iva 02429050210

PROGETTO DEFINITIVO

Progettazione

PROGETTO ENERGIA S.R.L.
Via Serra 6 83031 Ariano Irpino (AV)
Tel. +39 0825 891313
www.progettoenergia.biz - info@progettoenergia.biz

SERVIZI DI INGEGNERIA INTEGRATI
INTEGRATED ENGINEERING SERVICES

Progettista

Ing. Massimo Lo Russo
ISCRITTO ALL'ALBO PROFESSIONALE
COL N 1555

Sul presente elaborato sussiste il DIRITTO di PROPRIETA'. Qualsiasi utilizzo non preventivamente autorizzato sarà perseguito ai sensi della normativa vigente.

Rev.	Data	Descrizione revisione	Redatto	Controllato	Approvato
00	20.07.2022	EMISSIONE PER AUTORIZZAZIONE	S. P. IACOVIELLO	A. FIORENTINO	M. LO RUSSO