


F. 02 SEZ. B Comune di Tergu (SS) F. 02 SEZ. B F. 03 Comune di Tergu (SS)

Comune di Tergu (SS) Comune di Nuovi (SS)

Comune di Tergu (SS) Comune di Nuovi (SS)

F. 04 Comune di Tergu (SS) F. 04 F. 04 Comune di Nuovi (SS)

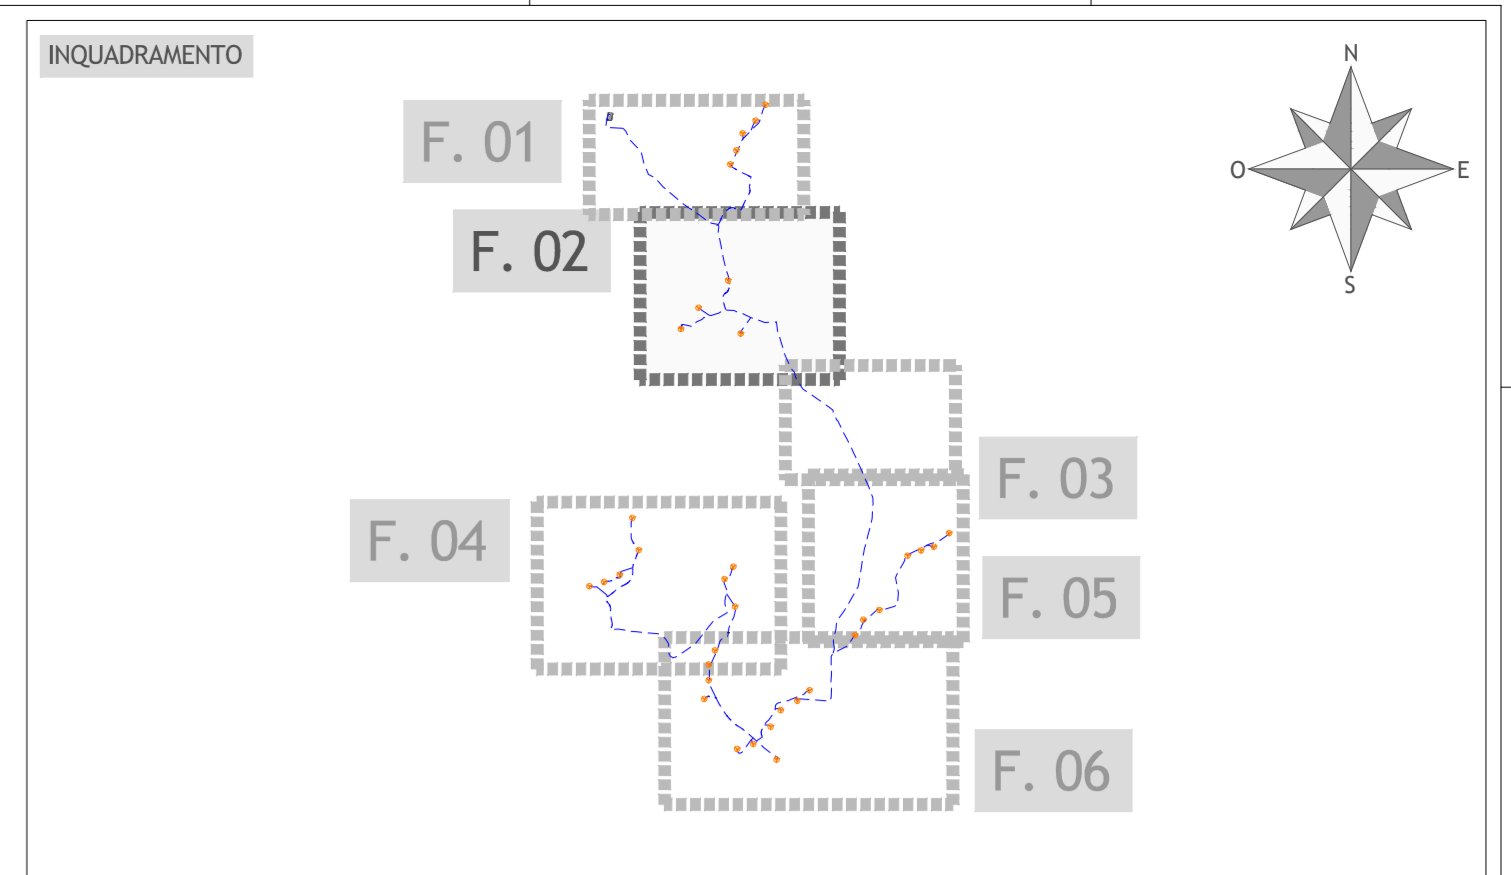

LEGENDA

- Aerogeneratore impianto eolico esistente da demolire
- Caviodotto MT impianto eolico esistente da demolire
- Piazzola temporanea (*)
- Viabilità esistente da potenziare per la fase di smontaggio (*)
- Viabilità esistente da smontaggio (*)
- Fondazione da demolire
- Limite catastale

(*) Da demolire dopo lo smontaggio dell'opera.
 (*) Da utilizzare per la fase di costruttivo del parco eolico.

Regione Sardegna
 Provincia di Sassari
 Comuni di Tergu, Nuovi, Sedini, Chiamonti, Ploaghe e Codrongianis

Proposta di ammodernamento complessivo ("repowering") del "Parco Eolico Nuovi Tergu" esistente da 29,75 MW, con smantellamento degli attuali 35 aerogeneratori e sostituzione in riduzione degli stessi con l'installazione di 15 aerogeneratori, per una potenza totale definitiva di 99 MW

TITOLO
 PLANIMETRIA DI PROGETTO DELLA DISMISSIONE SU CATASTALE
 FOGLIO 2

Scala: Formato Stampa: A0 Numero documento: 1:2.000 Foglio: 1 di 1 Commessa: 2 2 4 3 0 8 D D Prog. doc.: 0 1 6 2 0 0

Proponente: **FRI-EL** FRI-EL ANGLONA S.R.L. Piazza del Grano 3 09100 Bolzano (BZ) fri-elanglona@legalmail.it P. Iva 02429050210

PROGETTO DEFINITIVO

Progettazione: **PROGETTO ENERGIA S.R.L.** Via S. Pietro 10 09100 Bolzano (BZ) www.progettoenergia.it - info@progettoenergia.it SERVIZIO DI INGEGNERIA VEGETALE

Progettista:

Rev. Data Descrizione revisione Redatto Controllato Approvato

00 20.07.2022 EMISSIONE PER AUTORIZZAZIONE M. PICCOLI G. LO RUBBO M. LO RUBBO