
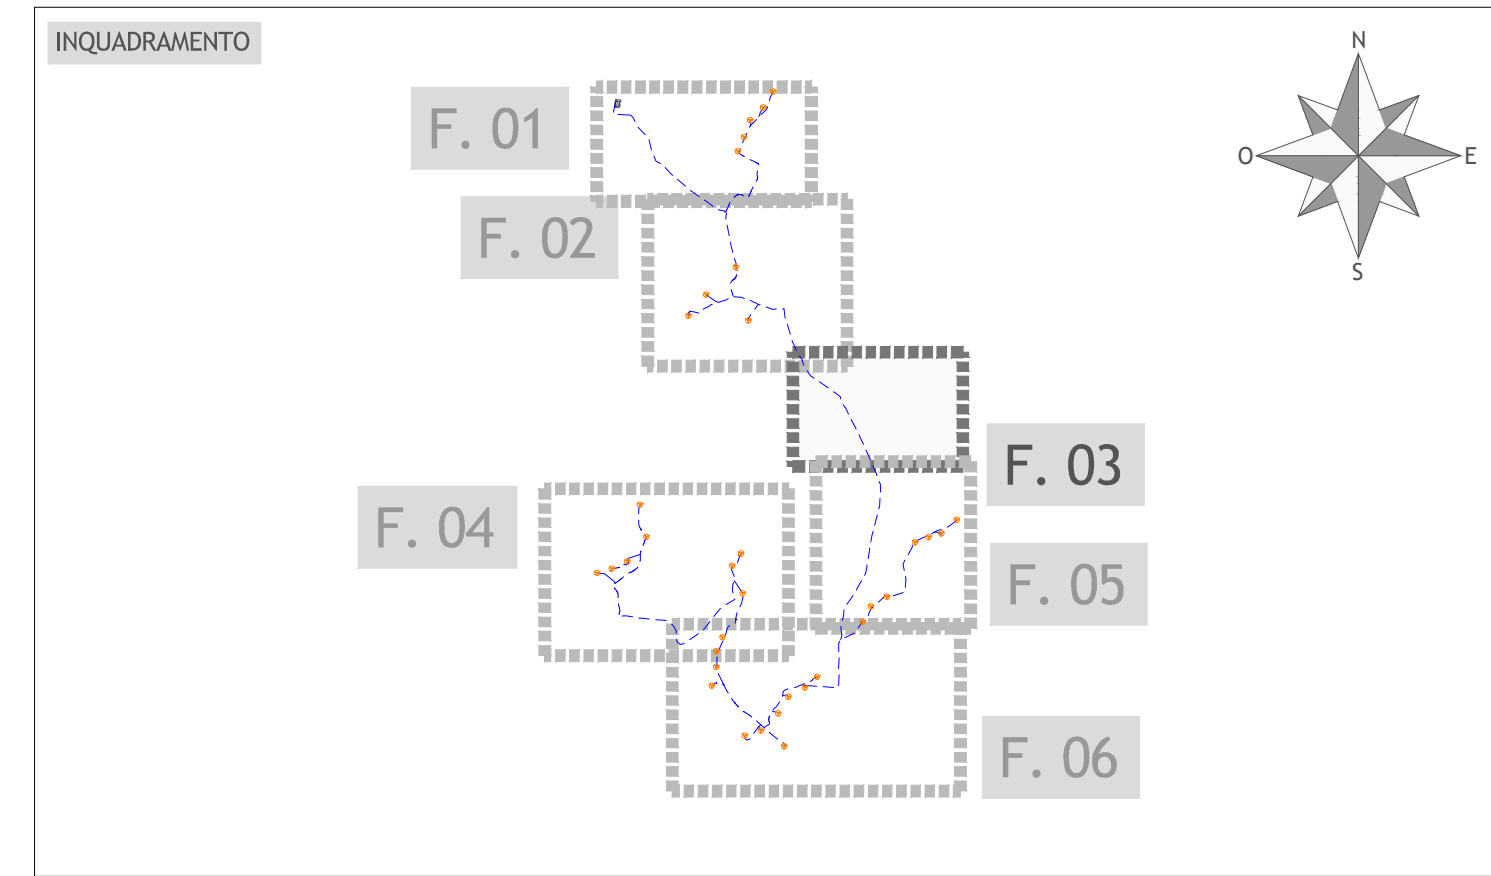


F. 04  
**PLANIMETRIA DI PROGETTO SU CATASTALE**  
 scala 1:2.000

**LEGENDA**

- Aerogeneratore impianto eolico esistente da demolire
- Cavidotto MT impianto eolico esistente da demolire
- Piazzola temporanea (\*)
- Viabilità esistente da potenziare per la fase di smontaggio (\*)
- Viabilità esistente da potenziare per la fase di smontaggio (\*\*)
- Fondazione da dismettere
- Limite catastale

(\*) Da dismettere dopo lo smontaggio delle torri.  
 (\*\*) Da utilizzare per la fase di costruzione del parco ammodernato.

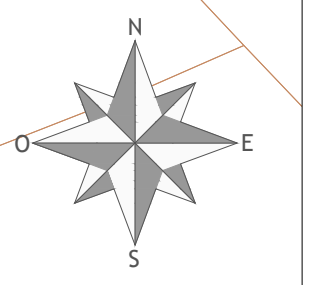

Regione Sardegna  
 Provincia di Sassari  
 Comuni di Tergu, Nulvi, Sedini, Chiamantoni,  
 Ploaghe e Codrongianus

**Proposta di ammodernamento complessivo ("repowering") del "Parco Eolico Nulvi Tergu" esistente da 29,75 MW, con smantellamento degli attuali 35 aerogeneratori e sostituzione in riduzione degli stessi con l'installazione di 15 aerogeneratori, per una potenza totale definitiva di 99 MW**

**PLANIMETRIA DI PROGETTO DELLA DISMISSIONE SU CATASTALE**  
**FOGLIO 3**

Scala	Formato Stampa	Numero documento
1:2.000	A1+	
	Foglio	Commissa
	1 di 1	224308
		Fase
		D
		Tipo doc.
		D
		Progr. doc.
		0163
		Rev.
		00

PropONENTE

**FRI-EL**  
 FRI-EL ANGLONA S.R.L.  
 Piazza del Grano 3  
 39100 Bolzano (BZ)  
 fri-elanglona@legalmail.it  
 P. Iva 02429050210

**PROGETTO DEFINITIVO**

PROGETTAZIONE

**PROGETTO ENERGIA S.R.L.**  
 Via Sarda 8 80031 Aviano (Tn) (TN)  
 Tel. +39 0461 881313  
 www.progettoenergia.biz - info@progettoenergia.biz  
 SERVIZI DI INGEGNERIA INTEGRATI

PROGETTISTA

**MASSIMO LO RUSSO**  
 INGEGNERE  
 SCRITTO ALL'ALBO  
 PROFESSIONISTE  
 CON N. 1555/01

Sul presente elaborato sussiste il DIRITTO DI PROPRIETA'. Qualsiasi utilizzo non preventivamente autorizzato sarà perseguito ai sensi della normativa vigente.

Rev.	Data	Descrizione revisione	Redatto	Controllato	Approvato
00	20.07.2022	EMISSIONE PER AUTORIZZAZIONE	M. PIZZULO	G. LO RUSSO	M. LO RUSSO