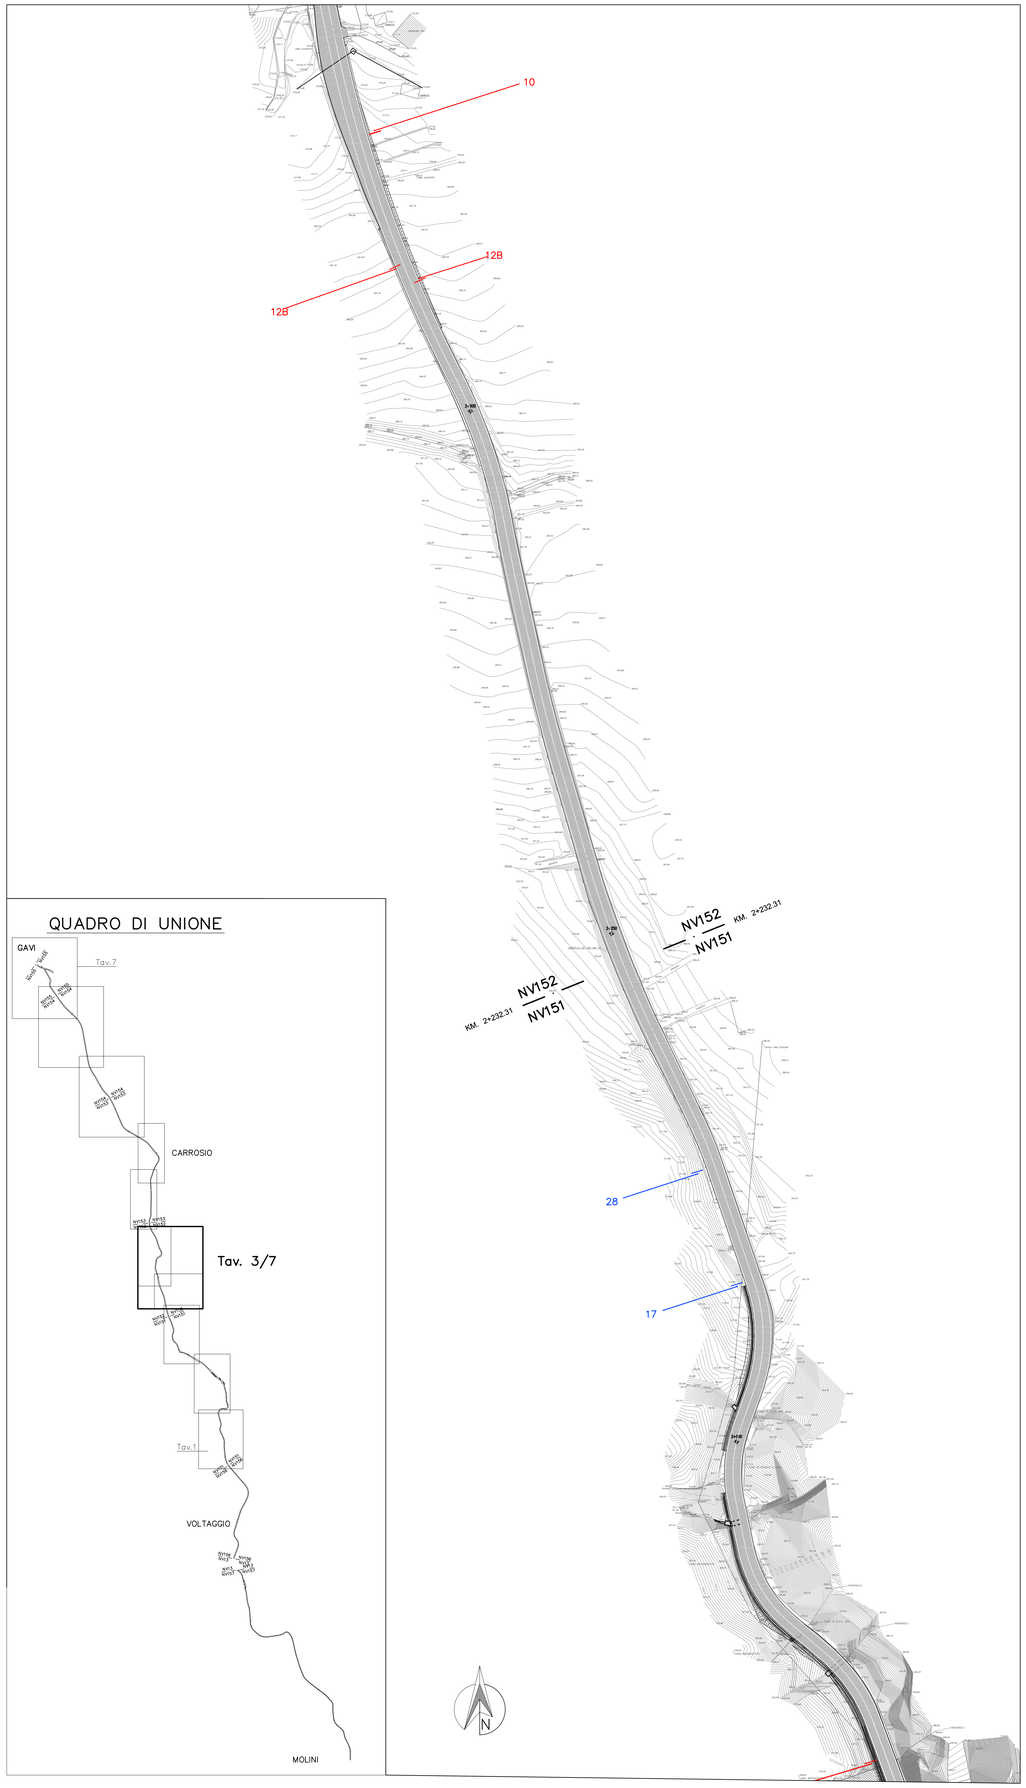

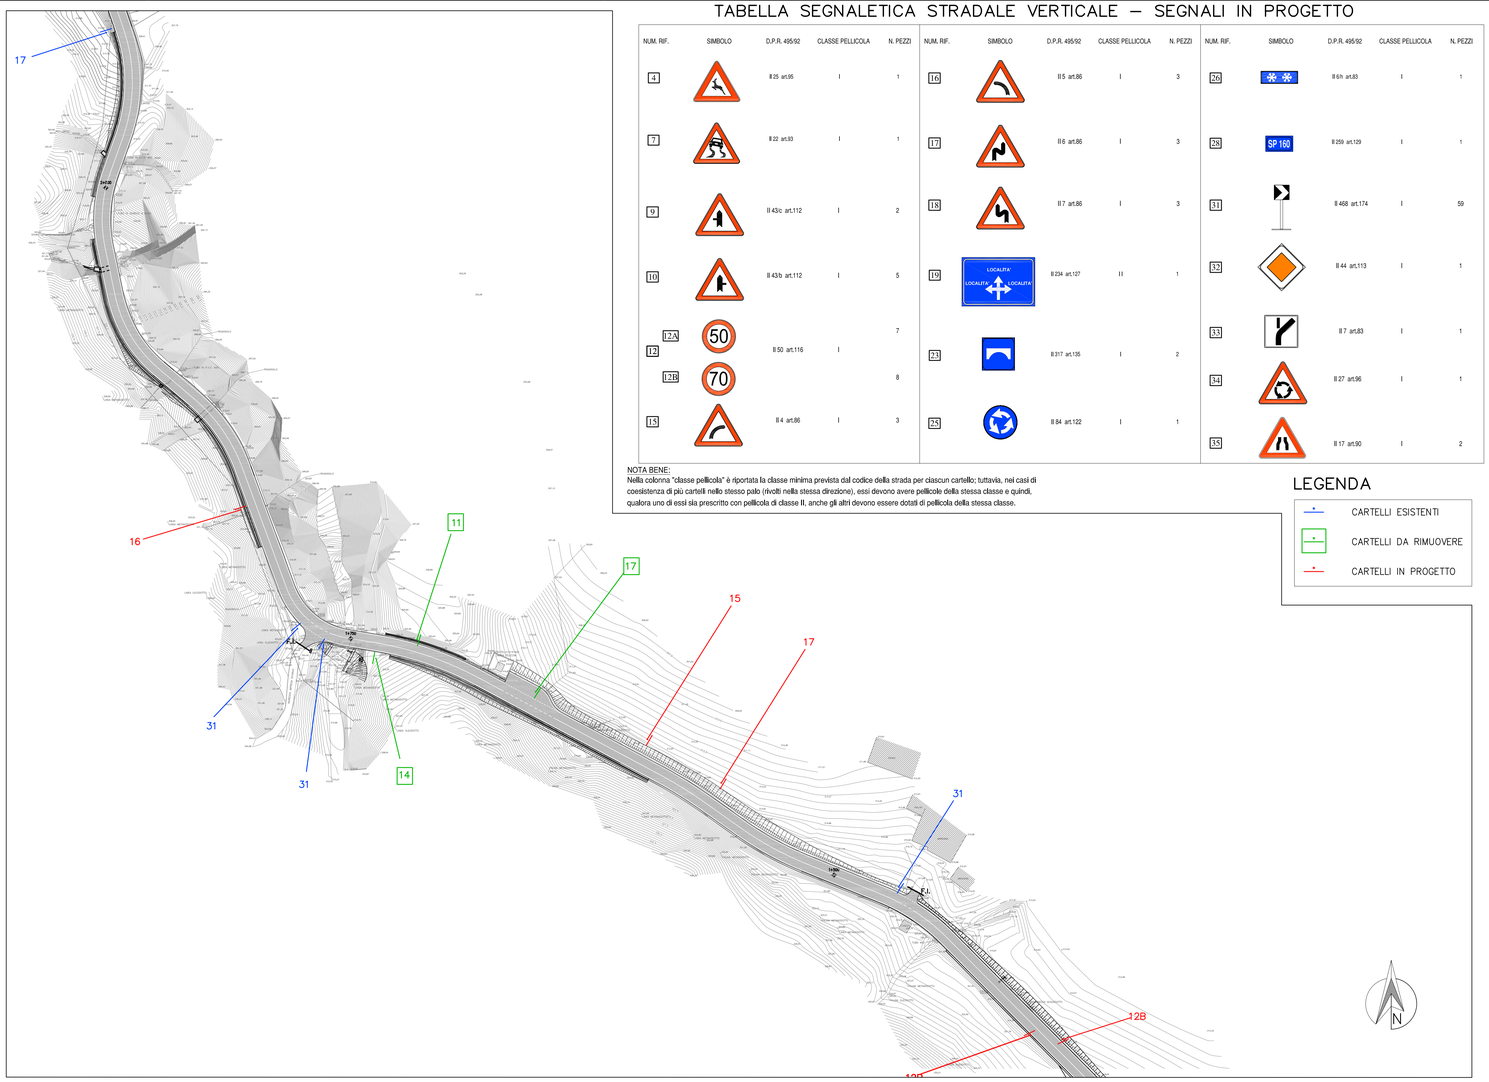

TABELLA SEGNALETICA STRADALE VERTICALE – SEGNALI IN PROGETTO

NUM. RIF.	SIMBOLO	D.P.R. 495/92	CLASSE PELLICOLA	N. PEZZI
4		II 25 art.95	I	1
7		II 22 art.93	I	1
9		II 43c art.112	I	2
10		II 43b art.112	I	5
12A	50	II 50 art.116	I	7
12				
12B	70			8
15		II 4 art.86	I	3
16		II 5 art.86	I	3
17		II 6 art.86	I	3
18		II 7 art.86	I	3
19	LOCALITA'	II 234 art.127	II	1
23		II 317 art.135	I	2
25		II 84 art.122	I	1
26		II 6 h art.83	I	1
28	SP 160	II 259 art.129	I	1
31		II 468 art.174	I	59
32		II 44 art.113	I	1
33		II 7 art.83	I	1
34		II 27 art.96	I	1
35		II 17 art.90	I	2

NOTA BENE:
Nella colonna "classe pellicola" è riportata la classe minima prevista dal codice della strada per ciascun cartello; tuttavia, nei casi di coesistenza di più cartelli nello stesso palo (rivolti nella stessa direzione), essi devono avere pellicole della stessa classe e quindi, qualora uno di essi sia prescritto con pellicola di classe II, anche gli altri devono essere dotati di pellicola della stessa classe.

LEGENDA

- CARTELLI ESISTENTI
- CARTELLI DA RIMUOVERE
- CARTELLI IN PROGETTO

TABELLA SEGNALETICA STRADALE VERTICALE – SEGNALI ESISTENTI

NUM. RIF.	SIMBOLO	D.P.R. 495/92	CLASSE PELLICOLA	N. PEZZI
1		II 303 art.135	I	5
2		II 82/a art.122	I	1
3		II 87 art.122	I	2
4		II 25 art.95	I	5
5		II 30/b art.98	I	3
6		II 13 art.88	I	5
7		II 22 art.93	I	3
8		II 43/a art.112	I	4
9		II 43/c art.112	I	3
10		II 43/b art.112	I	2
11		II 80/b art.122	I	1
12A	50	II 50 art.116	I	6
12				
12B	70			3
13	LOCALITA' 00	II 249 art.128	II	7
14		II 1 art.85	I	2
15		II 4 art.86	I	1
16		II 5 art.86	I	2
17		II 6 art.86	I	8
18		II 7 art.86	I	3
19	LOCALITA'	II 234 art.127	II	2
20	camping	II 294 art.134	II	2
21		II 367 art.136	I	1
22		II 365 art.136	I	1
23		II 317 art.135	I	2
24	P	II 170 art.125	I	2
25		II 84 art.122	I	0
26		II 6 h art.83	I	3
27	LOCALITA'	II 273 art.131	I	4
28	SP 160	II 259 art.129	I	7
29		II 5 art.83	I	1
30		II 466 art.174	I	1
31		II 468 art.174	I	13
34		II 27 art.96	I	0

COMMITTENTE:

RFI RETE FERROVIARIA ITALIANA
GRUPPO FERROVIE DELLO STATO ITALIANE

ALTA SORVEGLIANZA:

ITALFERR
GRUPPO FERROVIE DELLO STATO ITALIANE

GENERAL CONTRACTOR:

COCIV Consorzio Collegamenti Integrati Velocì

INFRASTRUTTURE FERROVIARIE STRATEGICHE DEFINITE DALLA LEGGE OBIETTIVO N.443/01

TRATTA A.V./A.C. TERZO VALICO DEI GIOVI
PROGETTO ESECUTIVO

Adeguamento S.P. 160 di Val Lemme
Planimetria segnaletica verticale

Stato di progetto Tav. 4

GENERAL CONTRACTOR	DIRETTORE LAVORI	SCALA:
Consorzio **Cociv** Ing. G. Guaglinzzi		1:1000

COMMESSA	LOTTO	FASE	ENTE	TIPO DOC.	OPERA/DISCIPLINA	PROGR.	REV.
IG51	01	E	CV	P7	NV1150X	004	A

PROGETTAZIONE

Rev.	Descrizione emissione	Redatto	Data	Verificato	Data	Progettista Integratore	Data	IL PROGETTISTA
A00	Prima emissione	I.C. srl	19/09/2012	Ing. F. Colla	21/09/2012	E. Pagani	25/09/2012	Ing. E. GHISLANDI

n. Elab.

Nome File: IG51n01e0CVPTAV15GN004A00

CUP: F81H92000000008

Scala di plot: 1: