


F. 02 Comune di Tergu (SS) F. 03 Comune di Tergu (SS) F. 04 Comune di Nuoli (SS)

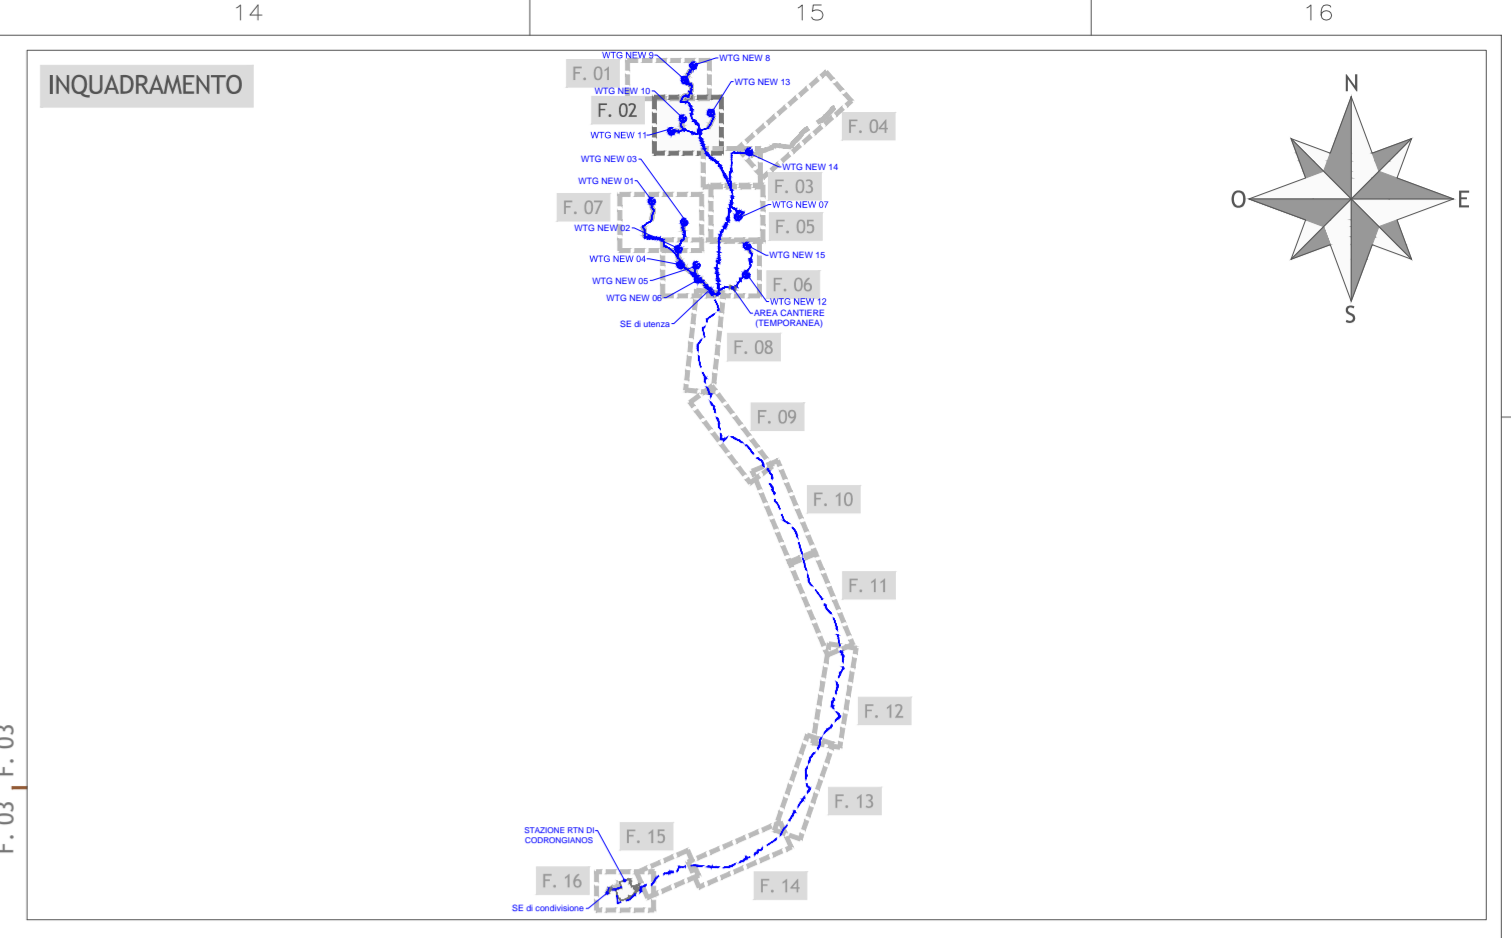

LEGENDA

- Cavidotto MT impianto eolico (ammodernamento)
- Aerogeneratore impianto eolico (ammodernamento)
- Piazzole definitive e viabilità
- Nuova Viabilità
- Viabilità impianto eolico esistente da potenziare
- Piazzole e viabilità di costruzione
- Viabilità comunale/provinciale non censita catastalmente
- Canale di raccolta delle acque
- Trinca drenante
- Limite foglio catastale

Regione Sardegna
 Provincia di Sassari
 Comuni di Tergu, Nuoli, Sedini, Chiamonti, Ploaghe e Codrongianos

Proposta di ammodernamento complessivo ("repowering") del "Parco Eolico Nuoli Tergu" esistente da 29,75 MW, con smantellamento degli attuali 35 aerogeneratori e sostituzione in riduzione degli stessi con l'installazione di 15 aerogeneratori, per una potenza totale definitiva di 99 MW

TITOLO
 PLANIMETRIA DI PROGETTO SU CATASTALE
 FOLGIO 2

Scala: 1:2.000
 Formato Stampa: A0
 Numero documento: 224308
 Foglio: 1 di 1
 Fase: D
 Tipo doc.: D
 Prog. doc.: 0222
 Rev.: 00

Proprietario: **FRI-EL**
 FRI-EL ANGLONA S.R.L.
 Piazza del Grano 3
 09100 Bolzano (BZ)
 fri-elanglona@legalmail.it
 P. Iva 02429050210

PROGETTO DEFINITIVO

Progettazione: **PROGETTO ENERGIA S.R.L.**
 Via S. Pietro 10 - 09100 Nuoli (SS)
 www.progettoenergia.it - info@progettoenergia.it
 SERVIZIO DI INGEGNERIA E ARCHITETTURA
 INGEGNERIA E ARCHITETTURA

Progresso: [Stampa]

Rev. Data Descrizione revisione Redatto Controllato Approvato

00	20/07/2022	EMISSIONE PER AUTORIZZAZIONE	L. CONTE	G. LO RUSSO	M. LO RUSSO
----	------------	------------------------------	----------	-------------	-------------