


PLANIMETRIA DI PROGETTO SU CATASTALE
scala 1:2.000

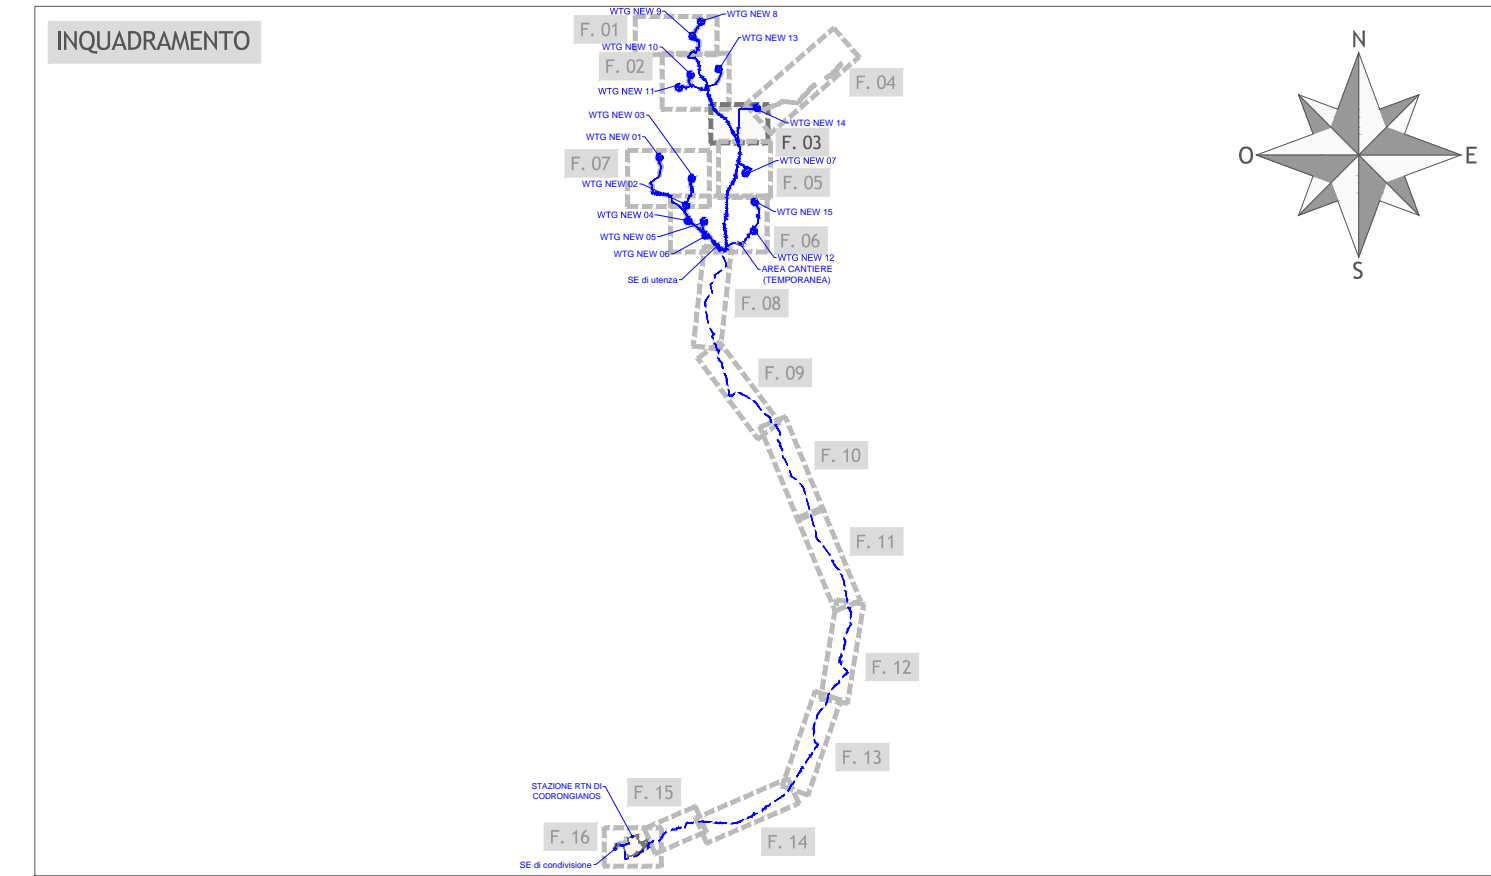

Regione Sardegna
Provincia di Sassari
Comuni di Tergu, Nulvi, Sedini, Chiamonti,
Ploaghe e Codrongianos

Proposta di ammodernamento complessivo ("repowering") del "Parco Eolico Nulvi Tergu" esistente da 29,75 MW, con smantellamento degli attuali 35 aerogeneratori e sostituzione in riduzione degli stessi con l'installazione di 15 aerogeneratori, per una potenza totale definitiva di 99 MW

Titolo
PLANIMETRIA DI PROGETTO SU CATASTALE
FOGLIO 3

Scala	Formato Stampa A1+	Numero documento
1:2.000	Foglio 1 di 1	Commissa 224308
		Fase D
		Tipo doc. D
		Progr. doc. 0223
		Rev. 00

PropONENTE

FRI-EL FRI-EL ANGLONA S.R.L.
Piazza del Grano 3
39100 Bolzano (BZ)
fri-etanglona@legalmail.it
P. Iva 02429050210

PROGETTO DEFINITIVO

PROGETTAZIONE

PROGETTO ENERGIA S.R.L.
Via Sarda 8 00187 Roma (RM)
Tel. +39 06 678 11 11
www.progettoenergia.it - info@progettoenergia.it
SERVIZI DI INGEGNERIA INTEGRATI

PROGETTISTA

MASSIMO LO RUSSO
INGEGNERE
PROFESSIONALE
CON N. 1555

LEGENDA

- Cavidotto MT impianto eolico (ammendamento)
- WTG xx Aerogeneratore impianto eolico (ammendamento)
- Piazzole definitive e viabilità
- Nuova Viabilità
- Piazzole e viabilità di costruzione
- Canale di raccolta delle acque
- Trincea drenante
- Limite foglio catastale

Sul presente elaborato sussiste il DIRITTO DI PROPRIETA'. Qualsiasi utilizzo non preventivamente autorizzato sarà perseguito ai sensi della normativa vigente.

Rev.	Data	Descrizione revisione	Redatto	Controllato	Approvato
00	20.07.2022	EMISSIONE PER AUTORIZZAZIONE	L. CONTE	G. LO RUSSO	M. LO RUSSO