


LEGENDA

- Candidato AT impianto eolico (ammendamento)
- Candidato AT impianto eolico (ammendamento)
- Ammodernamento impianto eolico (ammendamento)
- Piazze definitive e viabilità
- Nuova Viabilità
- Viabilità impianto eolico esistente da potenziare
- Piazze e viabilità di costruzione
- Canale di raccolta delle acque
- Traccia drenante
- Limite foglio catastale

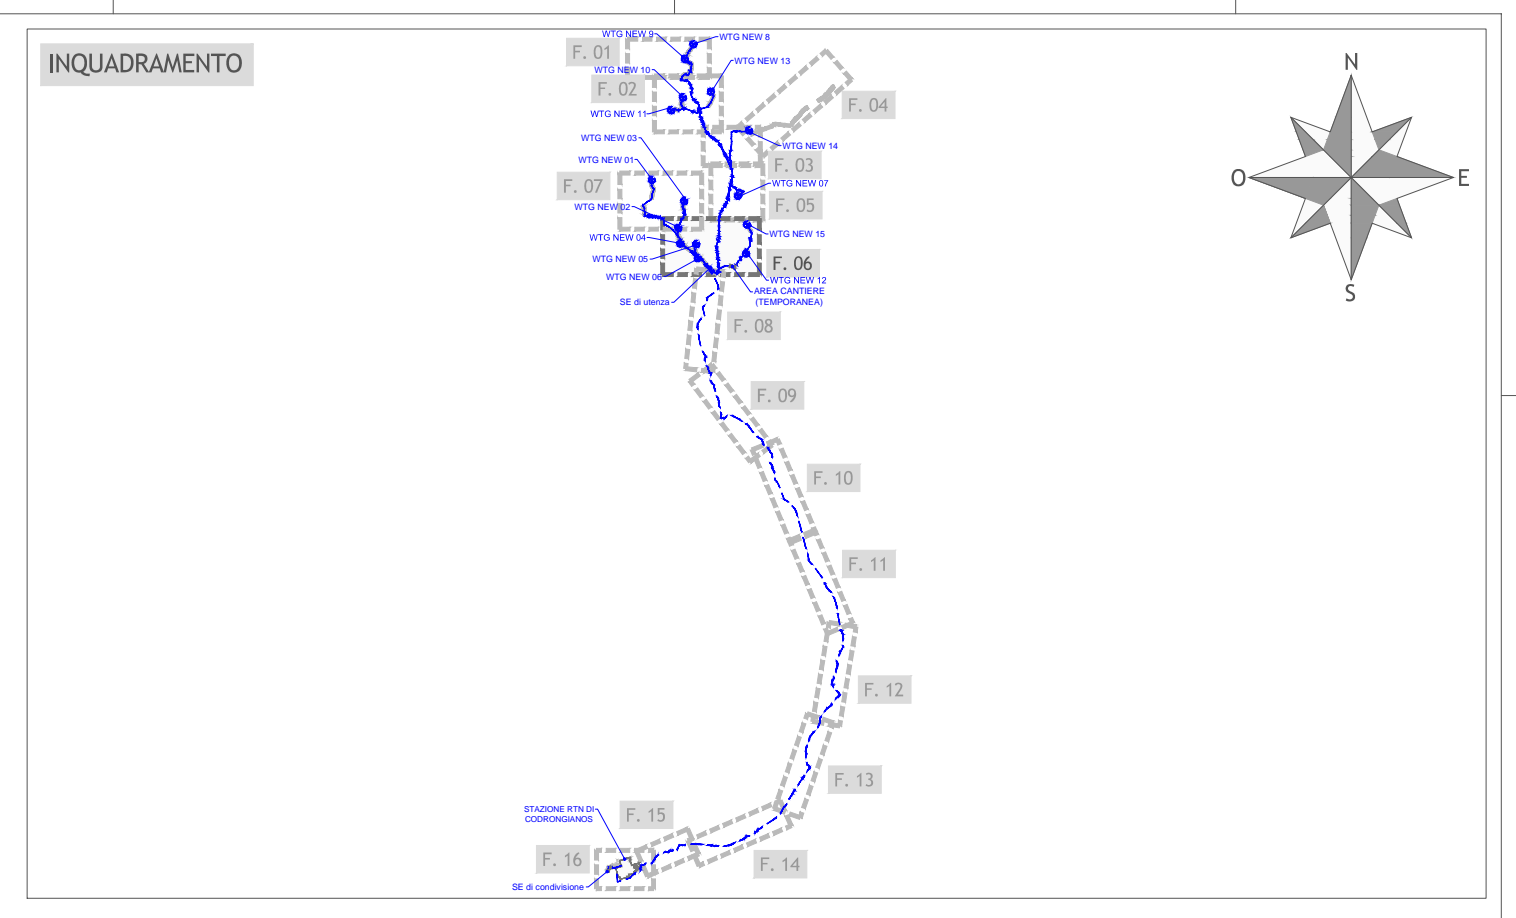

Regione Sardegna
 Provincia di Sassari
 Comuni di Tergu, Nulvi, Sedini, Chiamonti, Ploaghe e Codrongianos

Proposta di ammodernamento complessivo ("repowering") del "Parco Eolico Nulvi Tergu" esistente da 29,75 MW, con smantellamento degli attuali 35 aerogeneratori e sostituzione in riduzione degli stessi con l'installazione di 15 aerogeneratori, per una potenza totale definitiva di 99 MW

Titolo: PLANIMETRIA DI PROGETTO SU CATASTALE
 FOGLIO 6

Scala: 1:2.000
 Formato Stampa: A3+
 Numero Documento: 224308
 Foglio: 1 di 1
 Data: 02/26/2020

Progettista: **FRI-EL**
 FRI-EL ANGLONA S.R.L.
 Piazza del Grano 3
 39100 Bolzano (BZ)
 fri-elongna@frigmail.it
 P. IVA 0242200119

PROGETTO DEFINITIVO

Progettazione: **PROGETTO ENERGIA S.R.L.**
 Via S. Pietro 10
 00187 Roma (RM)
 P. IVA 0242200119

Progetto: **PROGETTO ENERGIA S.R.L.**
 Via S. Pietro 10
 00187 Roma (RM)
 P. IVA 0242200119

00 01.07.2020 EMISSIONE PER AUTORIZZAZIONE L. D'ONTE G. LO RUSSO M. LO RUSSO