


PLANIMETRIA DI PROGETTO SU CATASTALE  
Scala 1:2.000

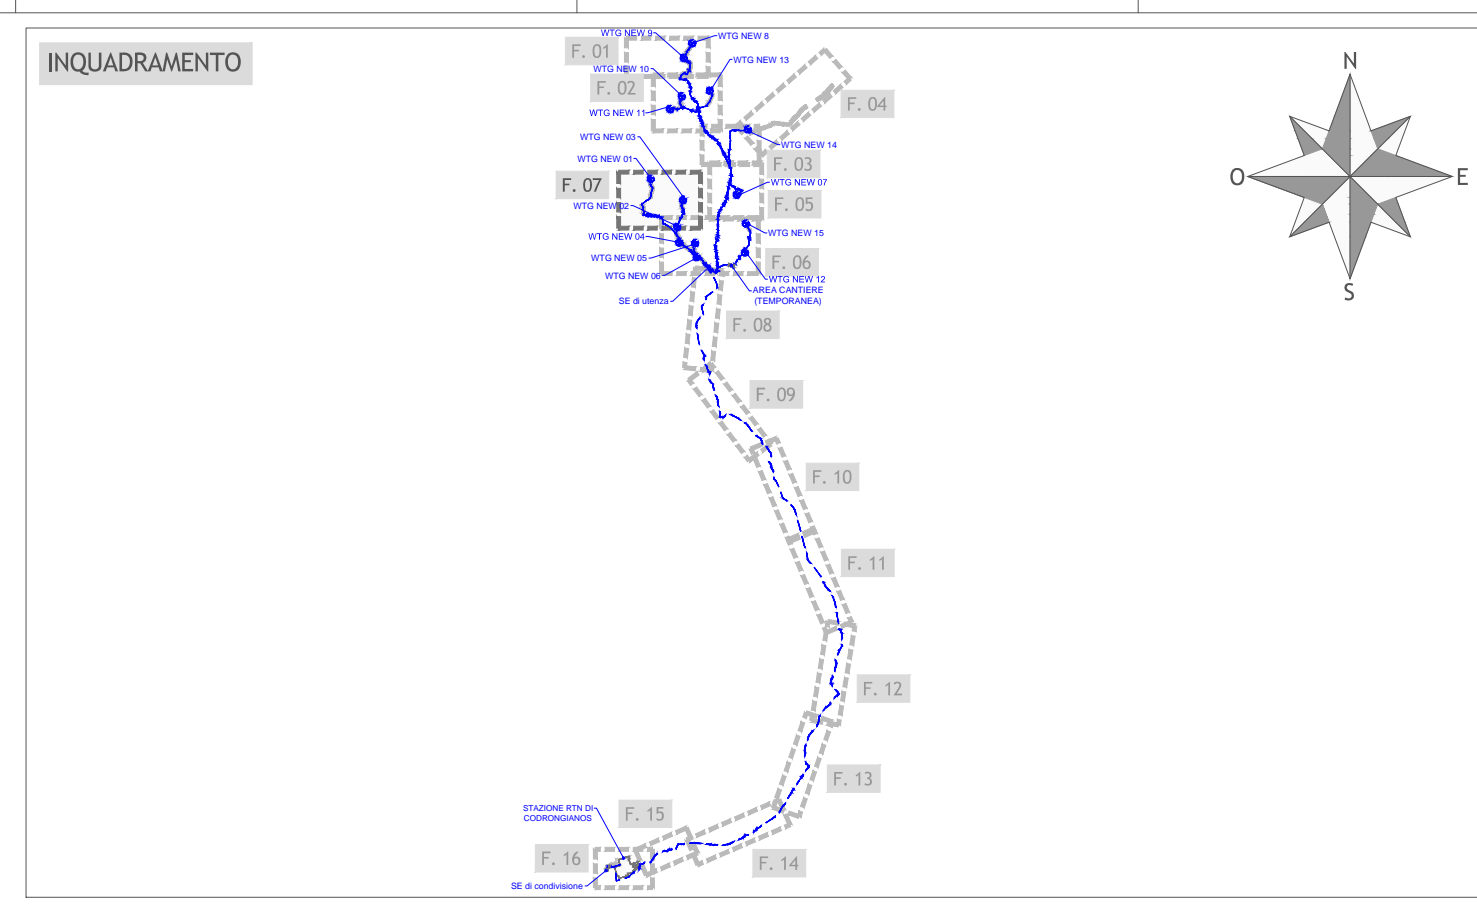

**LEGENDA**

- Candidato all'impianto eolico (ammodernamenti)
- WTG - Aerogeneratore impianto eolico (ammodernamenti)
- Piazze definitive e viabilità
- Nuova Viabilità
- Viabilità impianto eolico esistente da potenziare
- Piazze e viabilità di costruzione
- Canali di raccolta delle acque
- Trincee drenante
- Limite foglio catastrale

Regione Sardegna  
Provincia di Sassari  
Comuni di Tergu, Nulvi, Sedini, Chiamarami, Ploaghe e Codrongianos

Proposta di ammodernamento complessivo ("repowering") del "Parco Eolico Nulvi Tergu" esistente da 29,75 MW, con smantellamento degli attuali 35 aerogeneratori e sostituzione in riduzione degli stessi con l'installazione di 15 aerogeneratori, per una potenza totale definitiva di 99 MW

Titolo  
PLANIMETRIA DI PROGETTO SU CATASTALE  
FOGLIO 7

Scala: 1:2.000  
Formato foglio: A0+  
Numero documenti: 1 di 1  
Comitato: 224308  
Fasi: D  
Tip. doc.: D  
Prog. dec.: 027  
Rev.: 00

Proprietario: FRI-EL ANGLIONA S.R.L.  
Piazza del Grano 3  
39100 Bolzano (BZ)  
fri-angliona@legatmail.it  
P. IVA 02429050210

PROGETTO DEFINITIVO

Progettista: PROGETTO ENERGIA S.R.L.  
Via Salaria 100 - 00198 Roma (RM)  
Tel. 06 49810000 - Fax 06 49810001  
www.progettoenergia.it

Progettato: [Stampa]

Rev. Data Descrizione Revisione Predis. Controllo Approvato

00 20/07/2002 EMISSIONE PER AUTORIZZAZIONE L. COFFE G. LO RUSCO M. LO RUSCO