PLANIMETRIA DI PROGETTO SU CATASTALE
scala 1:2.000

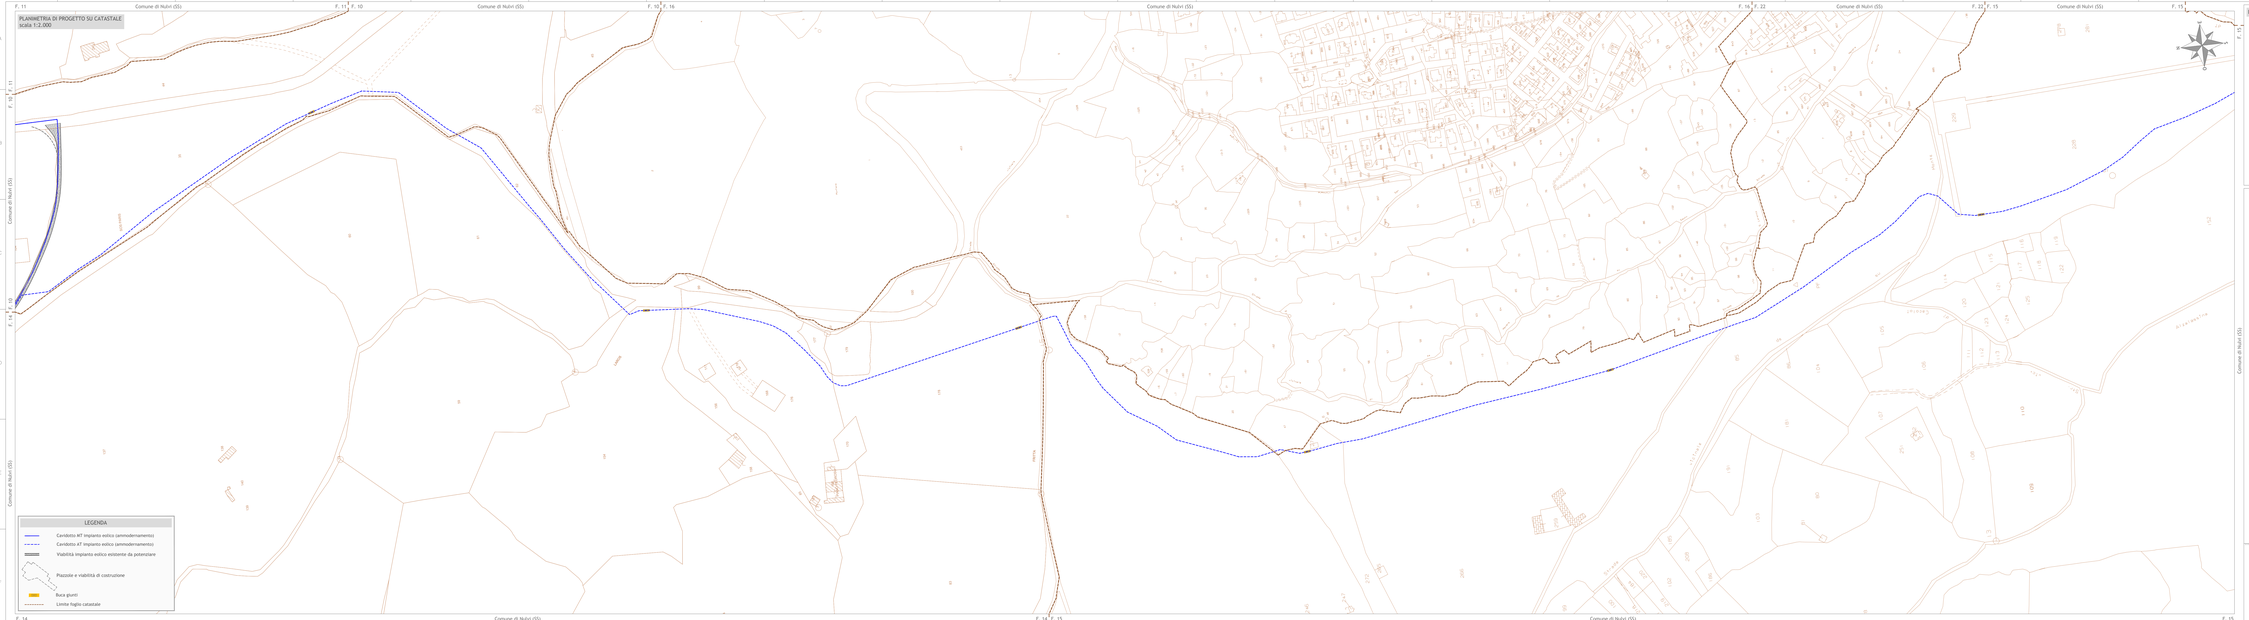

LEGENDA

- Cavidotto MT impianto eolico (ammodernamento)
- Cavidotto AT impianto eolico (ammodernamento)
- Viabilità impianto eolico esistente da potenziare
- Piazzole e viabilità di costruzione
- Buca giunti
- Limite foglio catastale
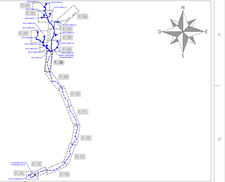
INQUADRAMENTO