


**LEGENDA**

- Cavidotto AT impianto eolico (ammodernamento)
- Buca giunti
- Limite foglio catastrale

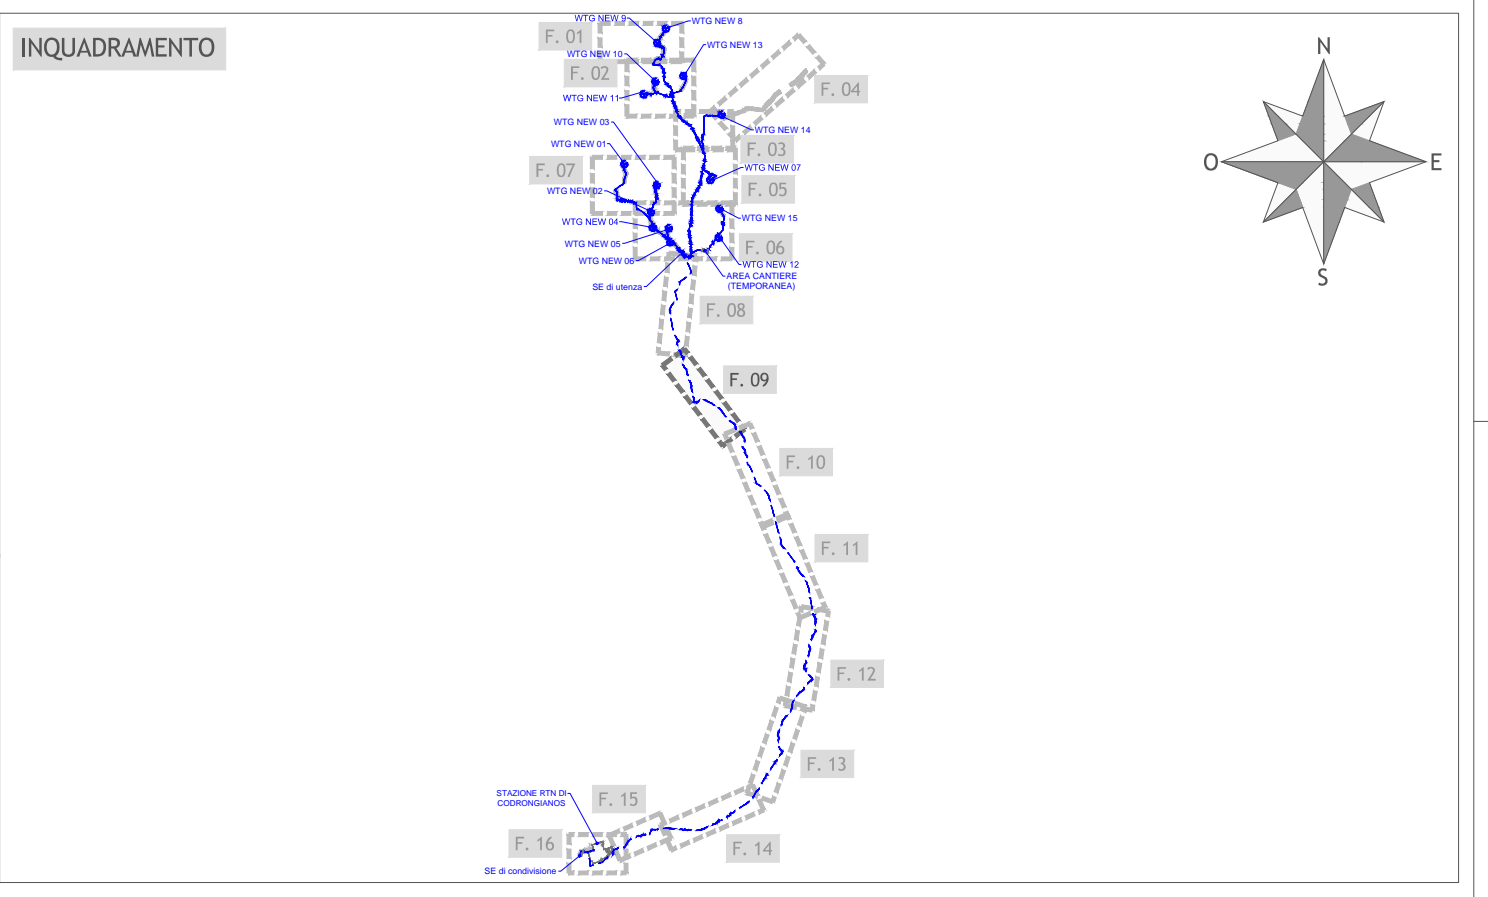

Regione Sardegna  
 Provincia di Sassari  
 Comuni di Tergu, Nulvi, Sedini, Chiamonti,  
 Ploaghe e Codrongianos

Proposta di ammodernamento complessivo ("repowering") del "Parco Eolico Nulvi Tergu" esistente da 29,75 MW, con smantellamento degli attuali 35 aerogeneratori e sostituzione in riduzione degli stessi con l'installazione di 15 aerogeneratori, per una potenza totale definitiva di 99 MW

TITOLO  
 PLANIMETRIA DI PROGETTO SU CATASTALE  
 FOGLIO 9

|         |                |                  |
|---------|----------------|------------------|
| Scala   | Formato Stampa | Numero documento |
| 1:2.000 | A2+            |                  |
| Foglio  | Commissa       | Fase             |
| 1 di 1  | 224308         | D                |
|         |                | Progr. doc.      |
|         |                | 0229             |
|         |                | Rev.             |
|         |                | 00               |

Proponente

**FRI-EL**

FRI-EL ANGLONA S.R.L.  
 Piazza del Grano 3  
 39100 Bolzano (BZ)  
 fri-elanglona@legalmail.it  
 P. Iva 02429050210

PROGETTO DEFINITIVO

Progettazione

**PROGETTO ENERGIA S.R.L.**  
 Via Sile 4/2021 - 09012 - Oristano (OR)  
 Tel. +39 070 891212  
 www.progettoenergia.it - info@progettoenergia.it

SERVIZIO DI INGEGNERIA INTEGRATA

Progettista

MASSIMO LO RUSSO  
 INGEGNERE  
 1555

Sul presente elaborato sussiste il DIRITTO di PROPRIETA'. Qualsiasi utilizzo non preventivamente autorizzato sarà perseguito ai sensi della normativa vigente.

| Rev. | Data       | Descrizione revisione         | Redatto  | Correttore  | Approvato   |
|------|------------|-------------------------------|----------|-------------|-------------|
| 00   | 20.07.2022 | EMMISSIONE PER AUTORIZZAZIONE | L. CONTE | G. LO RUSSO | M. LO RUSSO |
|      |            |                               |          |             |             |
|      |            |                               |          |             |             |
|      |            |                               |          |             |             |