
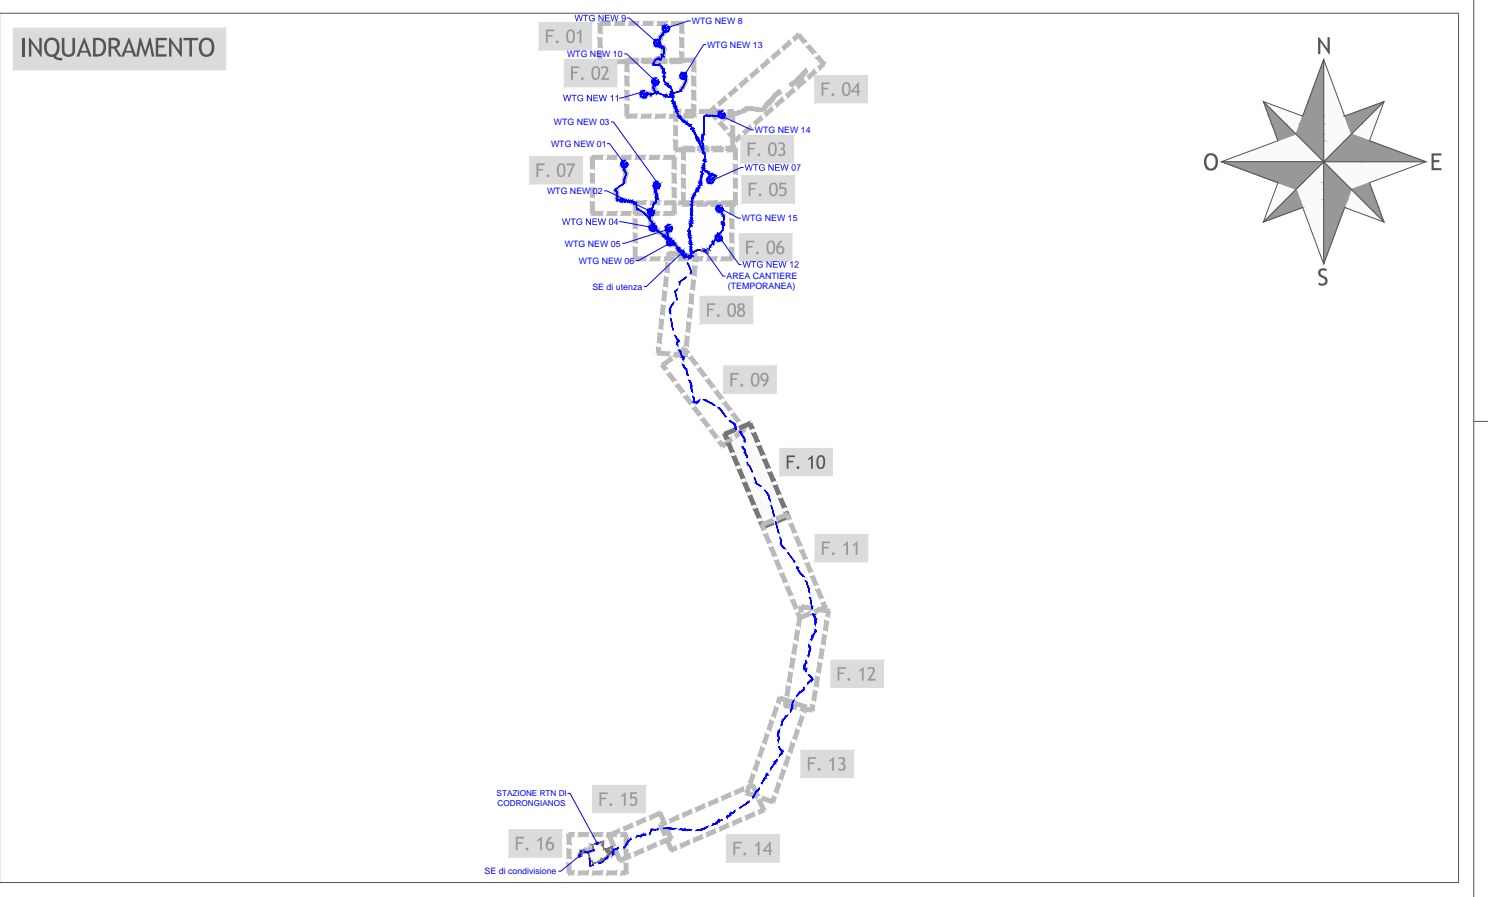


PLANIMETRIA DI PROGETTO SU CATASTALE  
scala 1:2.000

**LEGENDA**

- Cavidotto AT impianto eolico (ammodernamento)
- Buca giunti
- Viabilità comunale/provinciale non censita catastalmente
- Limite foglio catastrale

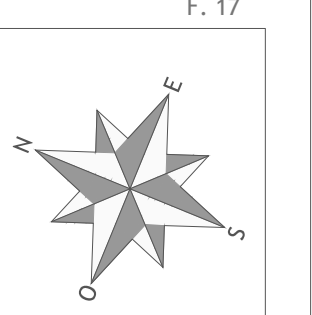

Regione Sardegna  
Provincia di Sassari  
Comuni di Tergu, Nulvi, Sedini, Chiamaronti,  
Ploaghe e Codrongianos

Proposta di ammodernamento complessivo ("repowering") del "Parco Eolico Nulvi Tergu" esistente da 29,75 MW, con smantellamento degli attuali 35 aerogeneratori e sostituzione in riduzione degli stessi con l'installazione di 15 aerogeneratori, per una potenza totale definitiva di 99 MW

TITOLO  
PLANIMETRIA DI PROGETTO SU CATASTALE  
FOGLIO 10

|         |                |                  |
|---------|----------------|------------------|
| Scala   | Formato Stampa | Numero documento |
| 1:2.000 | A2+            |                  |
| Foglio  | Commissa       | Fase             |
| 1 di 1  | 224308         | D                |
|         |                | Progr. doc.      |
|         |                | 0230             |
|         |                | Rev.             |
|         |                | 00               |

Proponente  
**FRI-EL**  
FRI-EL ANGLONA S.R.L.  
Piazza del Grano 3  
39100 Bolzano (BZ)  
fri-elanglona@legalmail.it  
P. Iva 02429050210

PROGETTO DEFINITIVO

Progettazione  
**PROGETTO ENERGIA S.R.L.**  
Via Sere 4/2021 - Arona (VC) - Italia  
Tel. +39 0322 881212  
www.progettoenergia.it - info@progettoenergia.it  
SERVIZI DI INGEGNERIA INTEGRATI



| Sul presente elaborato sussiste il DIRITTO DI PROPRIETA'. Qualsiasi utilizzo non preventivamente autorizzato sarà perseguito ai sensi della normativa vigente. |            |                               |              |
|--|------------|-------------------------------|--------------|
| Rev.   | Data       | Descrizione revisione         | Redatto      |
| 00   | 20.07.2022 | EMMISSIONE PER AUTORIZZAZIONE | L. CONTE     |
|  |            |                               | Corrottilato |
|  |            |                               | Approvato    |
|  |            |                               | G. LO RUSSO  |
|  |            |                               | M. LO RUSSO  |