




PLANIMETRIA DI PROGETTO SU CATASTALE
scala 1:2.000

LEGENDA

- Cavidotto AT impianto eolico (ammodernamento)
- Buca giunti
- Viabilità comunale/provinciale non censita catastalmente
- Limite foglio catastale

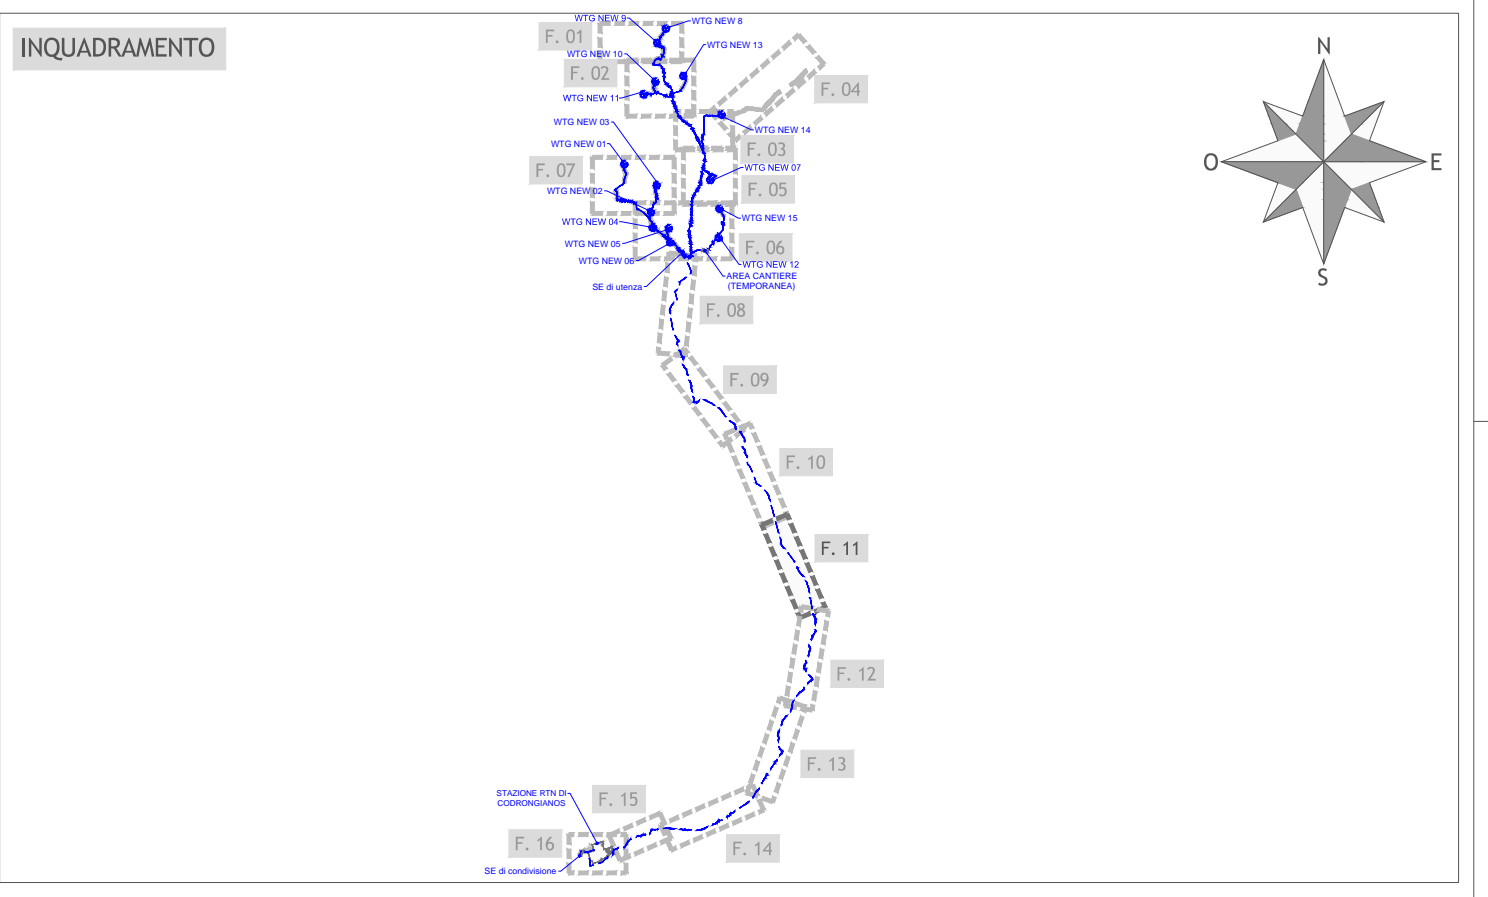

Regione Sardegna
Provincia di Sassari
Comuni di Tergu, Nulvi, Sedini, Chiamaronti,
Ploaghe e Codrongianos

Proposta di ammodernamento complessivo ("repowering") del "Parco Eolico Nulvi Tergu" esistente da 29,75 MW, con smantellamento degli attuali 35 aerogeneratori e sostituzione in riduzione degli stessi con l'installazione di 15 aerogeneratori, per una potenza totale definitiva di 99 MW

TITOLO
PLANIMETRIA DI PROGETTO SU CATASTALE
FOGLIO 11

Scala	Formato Stampa	Numero documento
1:2.000	A2+	
Foglio	Commissa	Fase
1 di 1	224308	D
		0231
		00

PropONENTE

FRI-EL

FRI-EL ANGLONA S.R.L.
Piazza del Grano 3
39100 Bolzano (BZ)
fri-elanglona@legalmail.it
P. Iva 02429050210

PROGETTO DEFINITIVO

PROGETTAZIONE

PROGETTO ENERGIA S.R.L.

Via Sere 4/2021 - Arona (VC) - 11010
Tel. +39 0322 882132
www.progettoenergia.it - info@progettoenergia.it

SERVIZIO DI INGEGNERIA INTEGRATA

PROGETTISTA

ING. MASSIMO LO RUSSO
RICETTIVO ALL'ALBO
PROFESSIONALE
CON IL N. 1555
DEL 15/05/2014

Sul presente elaborato sussiste il DIRITTO DI PROPRIETA'. Qualsiasi utilizzo non preventivamente autorizzato sarà perseguito ai sensi della normativa vigente.

Rev.	Data	Descrizione revisione	Redatto	Correttore	Approvato
00	20.07.2022	EMISSIONE PER AUTORIZZAZIONE	L. CONTE	G. LO RUSSO	M. LO RUSSO