


PLANIMETRIA DI PROGETTO SU CATASTALE  
scala 1:2.000

**LEGENDA**  
 - - - - - Cavidotto AT impianto eolico (ammodernamento)  
 ●●●●● Buca giunti  
 - - - - - Limite foglio catastrale

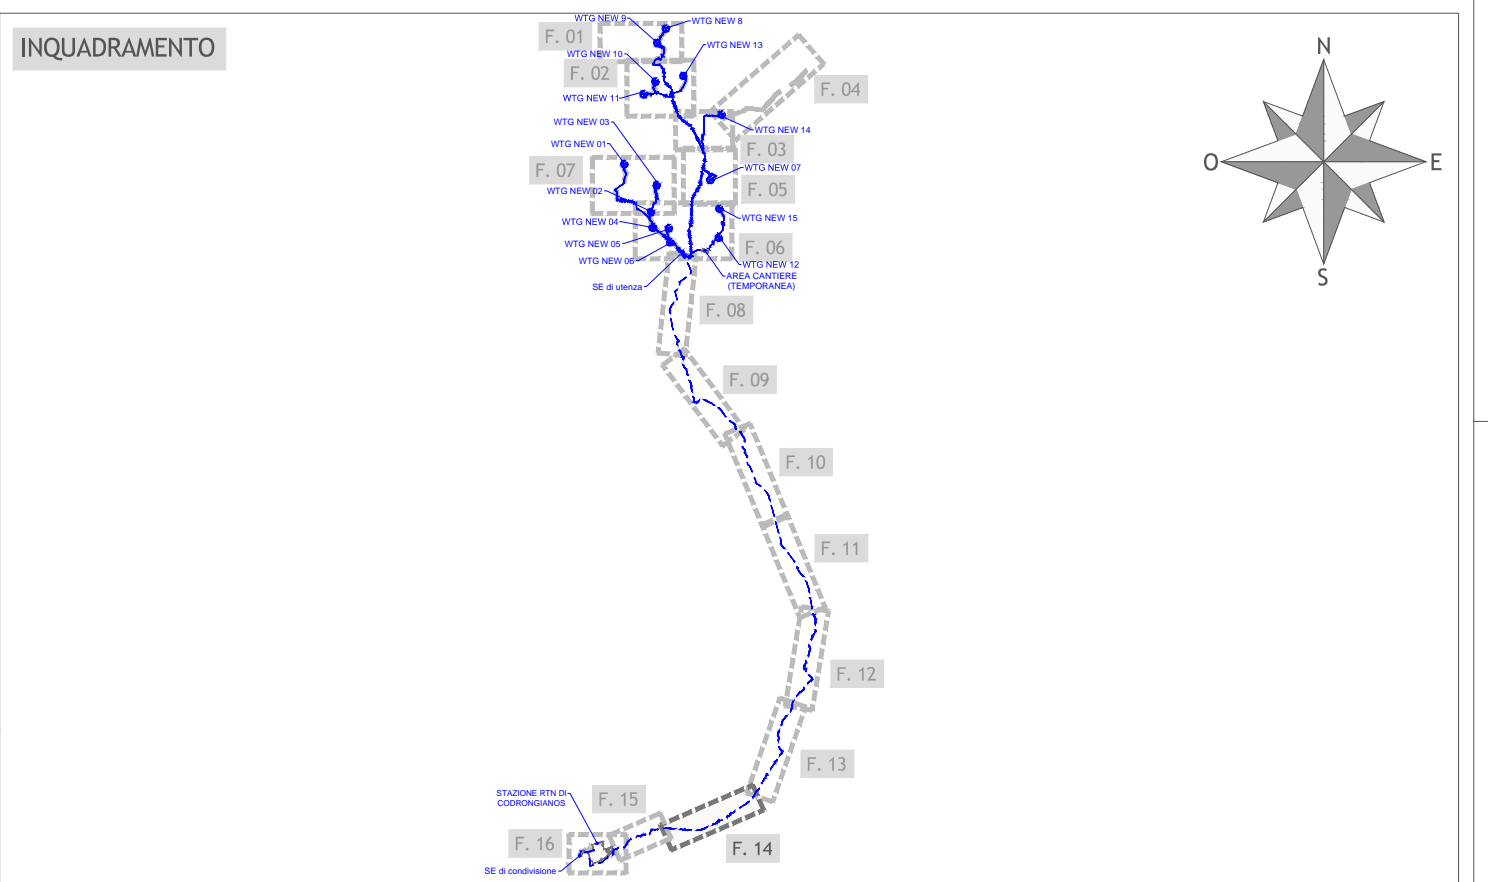

Regione Sardegna  
 Provincia di Sassari  
 Comuni di Tergu, Nulvi, Sedini, Chiaramonti,  
 Ploaghe e Codrongianos

Proposta di ammodernamento complessivo ("repowering") del "Parco Eolico Nulvi Tergu" esistente da 29,75 MW, con smantellamento degli attuali 35 aerogeneratori e sostituzione in riduzione degli stessi con l'installazione di 15 aerogeneratori, per una potenza totale definitiva di 99 MW

Titolo  
 PLANIMETRIA DI PROGETTO SU CATASTALE  
 FOGLIO 14

Scala	Formato Stampa	Numero documento
1:2.000	A2+	
Foglio	Commissa	Fase
1 di 1	224308	D
		Prog. doc.
		0234
		00

Proponente  
**FRI-EL**  
 FRI-EL ANGLONA S.R.L.  
 Piazza del Grano 3  
 39100 Bolzano (BZ)  
 fri-elanglona@legalmail.it  
 P. Iva 02429050210

PROGETTO DEFINITIVO

Progettazione  
**PROGETTO ENERGIA S.R.L.**  
 Via Sere 4/2021 - 06041 - Roma (RM)  
 Tel. +39 062 882112  
 www.progettoenergia.it - info@progettoenergia.it  
 SERVIZI DI INGEGNERIA INTEGRATI



Sul presente elaborato sussiste il DIRITTO di PROPRIETA'. Qualsiasi utilizzo non preventivamente autorizzato sarà perseguito ai sensi della normativa vigente.

Rev.	Data	Descrizione revisione	Redatto	Correlato	Approvato
00	20.07.2022	EMISSIONE PER AUTORIZZAZIONE	L. CONTE	G. LO RUSSO	M. LO RUSSO