


PLANIMETRIA DI PROGETTO SU CATASTALE  
scala 1:2.000

**LEGENDA**

- Caviddotto AT impianto eolico (ammmodernamento)
- Buca giunti
- Limite foglio catastrale

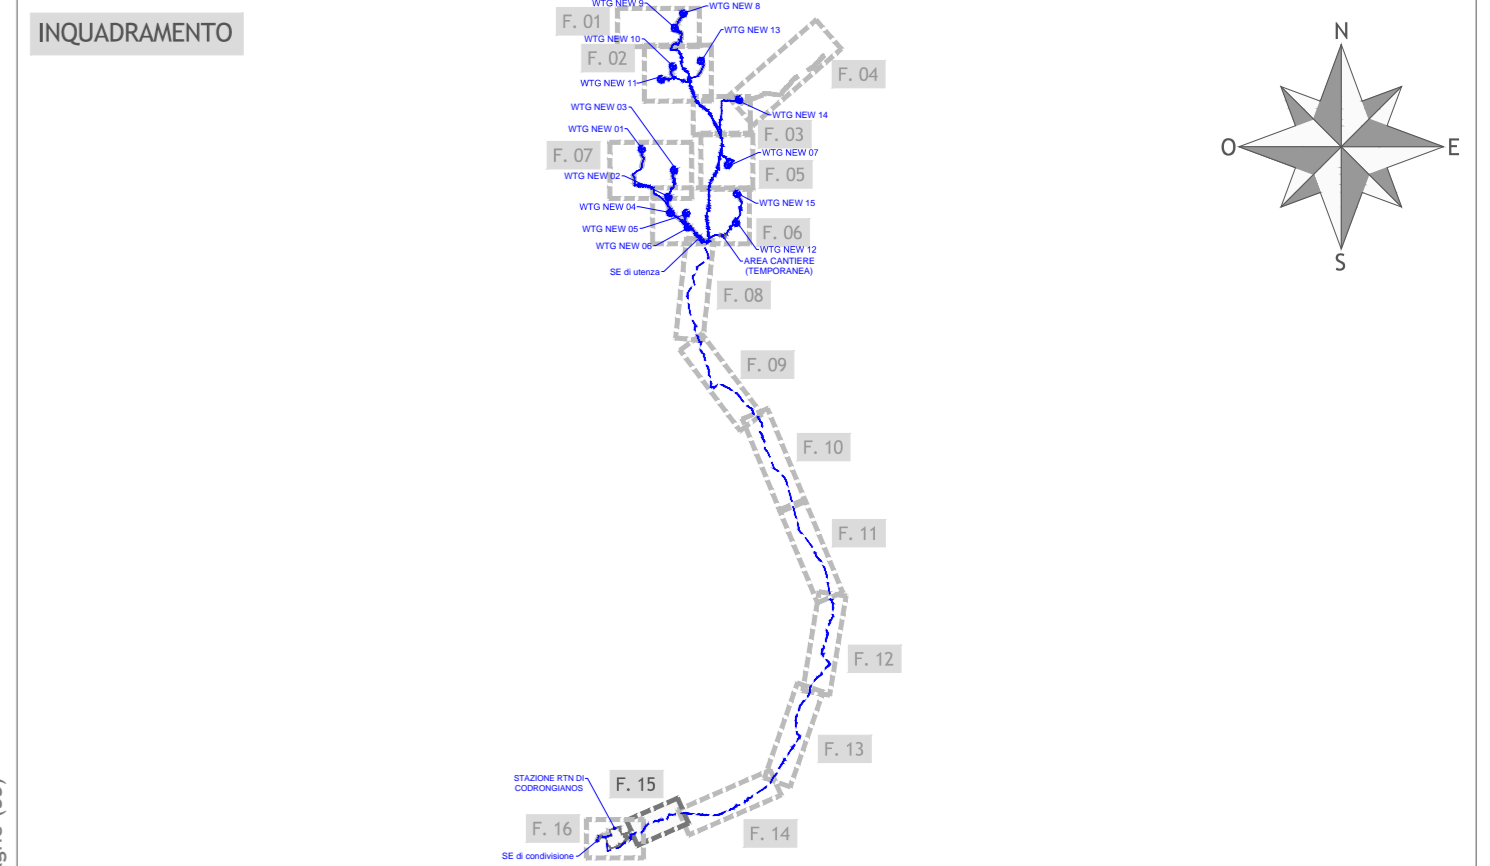

Regione Sardegna  
Provincia di Sassari  
Comuni di Tergu, Nulvi, Sedini, Chiamamonti,  
Ploaghe e Codrongianos

Proposta di ammodernamento complessivo ("repowering") del "Parco Eolico Nulvi Tergu" esistente da 29,75 MW, con smantellamento degli attuali 35 aerogeneratori e sostituzione in riduzione degli stessi con l'installazione di 15 aerogeneratori, per una potenza totale definitiva di 99 MW

TITOLO  
**PLANIMETRIA DI PROGETTO SU CATASTALE  
FOGLIO 15**

Scala	Formato Stampa	Numero documento
1:2.000	A2+	
	Foglio	Commissa
	1 di 1	224308
		Fase
		D
		Tip. doc.
		D
		Progr. doc.
		0235
		Rev.
		00

Proponente

**FRI-EL**

FRI-EL ANGLONA S.R.L.  
Piazza del Grano 3  
39100 Bolzano (BZ)  
fri-elanglona@legalmail.it  
P. Iva 02429050210

**PROGETTO DEFINITIVO**

Progettazione

**PROGETTO ENERGIA S.R.L.**

Via Serra 8 82021 Arzano (Napoli) (NA)  
Tel. +39 081 891212  
www.progettoenergia.biz - info@progettoenergia.biz

SERVIZI DI INGEGNERIA INTEGRATI

Progettista

**MASSIMO LO RUSSO**

ISCRITTO ALL'ALBO PROFESSIONALE COL N. 1555

Sul presente elaborato sussiste il DIRITTO DI PROPRIETA'. Qualsiasi utilizzo non preventivamente autorizzato sarà perseguito ai sensi della normativa vigente.

Rev.	Data	Descrizione revisione	Redatto	Controllato	Approvato
00	20.07.2022	EMMISSIONE PER AUTORIZZAZIONE	L. CONTE	G. LO RUSSO	M. LO RUSSO