



TABELLA SEGNALETICA STRADALE VERTICALE – SEGNALI ESISTENTI

NUM. RIF.	SIMBOLO	D.P.R. 495/92	CLASSE PELLICOLA	N. PEZZI	NUM. RIF.	SIMBOLO	D.P.R. 495/92	CLASSE PELLICOLA	N. PEZZI	NUM. RIF.	SIMBOLO	D.P.R. 495/92	CLASSE PELLICOLA	N. PEZZI
1		8303 art.135	I	5	11		8809 art.122	I	1	21		8387 art.136	I	1
2		862a art.122	I	1	12		850 art.116	I	6	22		8385 art.136	I	1
3		87 art.122	I	2	12A					22B				
4		825 art.95	I	5	12B					13		8317 art.135	I	2
5		830b art.98	I	3	13		8240 art.128	II	7	24		8170 art.125	I	2
6		813 art.88	I	5	14		81 art.85	I	2	24		8184 art.122	I	0
7		822 art.93	I	3	15		84 art.86	I	1	25		8184 art.122	I	0
8		843b art.112	I	4	16		85 art.86	I	2	26		868 art.83	I	3
9		843c art.112	I	3	17		86 art.86	I	8	27		8273 art.131	I	4
10		843b art.112	I	2	18		87 art.86	I	3	28		8259 art.129	I	7
					19		8234 art.127	II	2	29		85 art.83	I	1
					20		8294 art.134	II	2	30		8488 art.174	I	1
										31		8488 art.174	I	13
										34		827 art.96	I	0



TABELLA SEGNALETICA STRADALE VERTICALE – SEGNALI IN PROGETTO

NUM. RIF.	SIMBOLO	D.P.R. 495/92	CLASSE PELLICOLA	N. PEZZI	NUM. RIF.	SIMBOLO	D.P.R. 495/92	CLASSE PELLICOLA	N. PEZZI	NUM. RIF.	SIMBOLO	D.P.R. 495/92	CLASSE PELLICOLA	N. PEZZI
4		825 art.95	I	1	16		85 art.86	I	3	20		868 art.83	I	1
7		822 art.93	I	1	17		86 art.86	I	3	26		8259 art.129	I	1
9		843c art.112	I	2	18		87 art.86	I	3	31		8488 art.174	I	59
10		843b art.112	I	5	19		8234 art.127	II	1	32		844 art.113	I	1
12A					23		8317 art.135	I	2	33		817 art.83	I	1
12B					24		8317 art.135	I	2	34		827 art.96	I	1
15		84 art.86	I	3	25		884 art.122	I	1	35		817 art.90	I	2

NOTA BENE:
 Nella colonna "classe pellicola" è riportata la classe minima prevista dal codice della strada per ciascun cartello; tuttavia, nei casi di coesistenza di più cartelli nello stesso palo (rivoli nella stessa direzione), essi devono avere pellicole della stessa classe e quindi, qualora uno di essi sia prescritto con pellicola di classe II, anche gli altri devono essere dotati di pellicola della stessa classe.

LEGENDA

	CARTELLI ESISTENTI
	CARTELLI DA RIMUOVERE
	CARTELLI IN PROGETTO

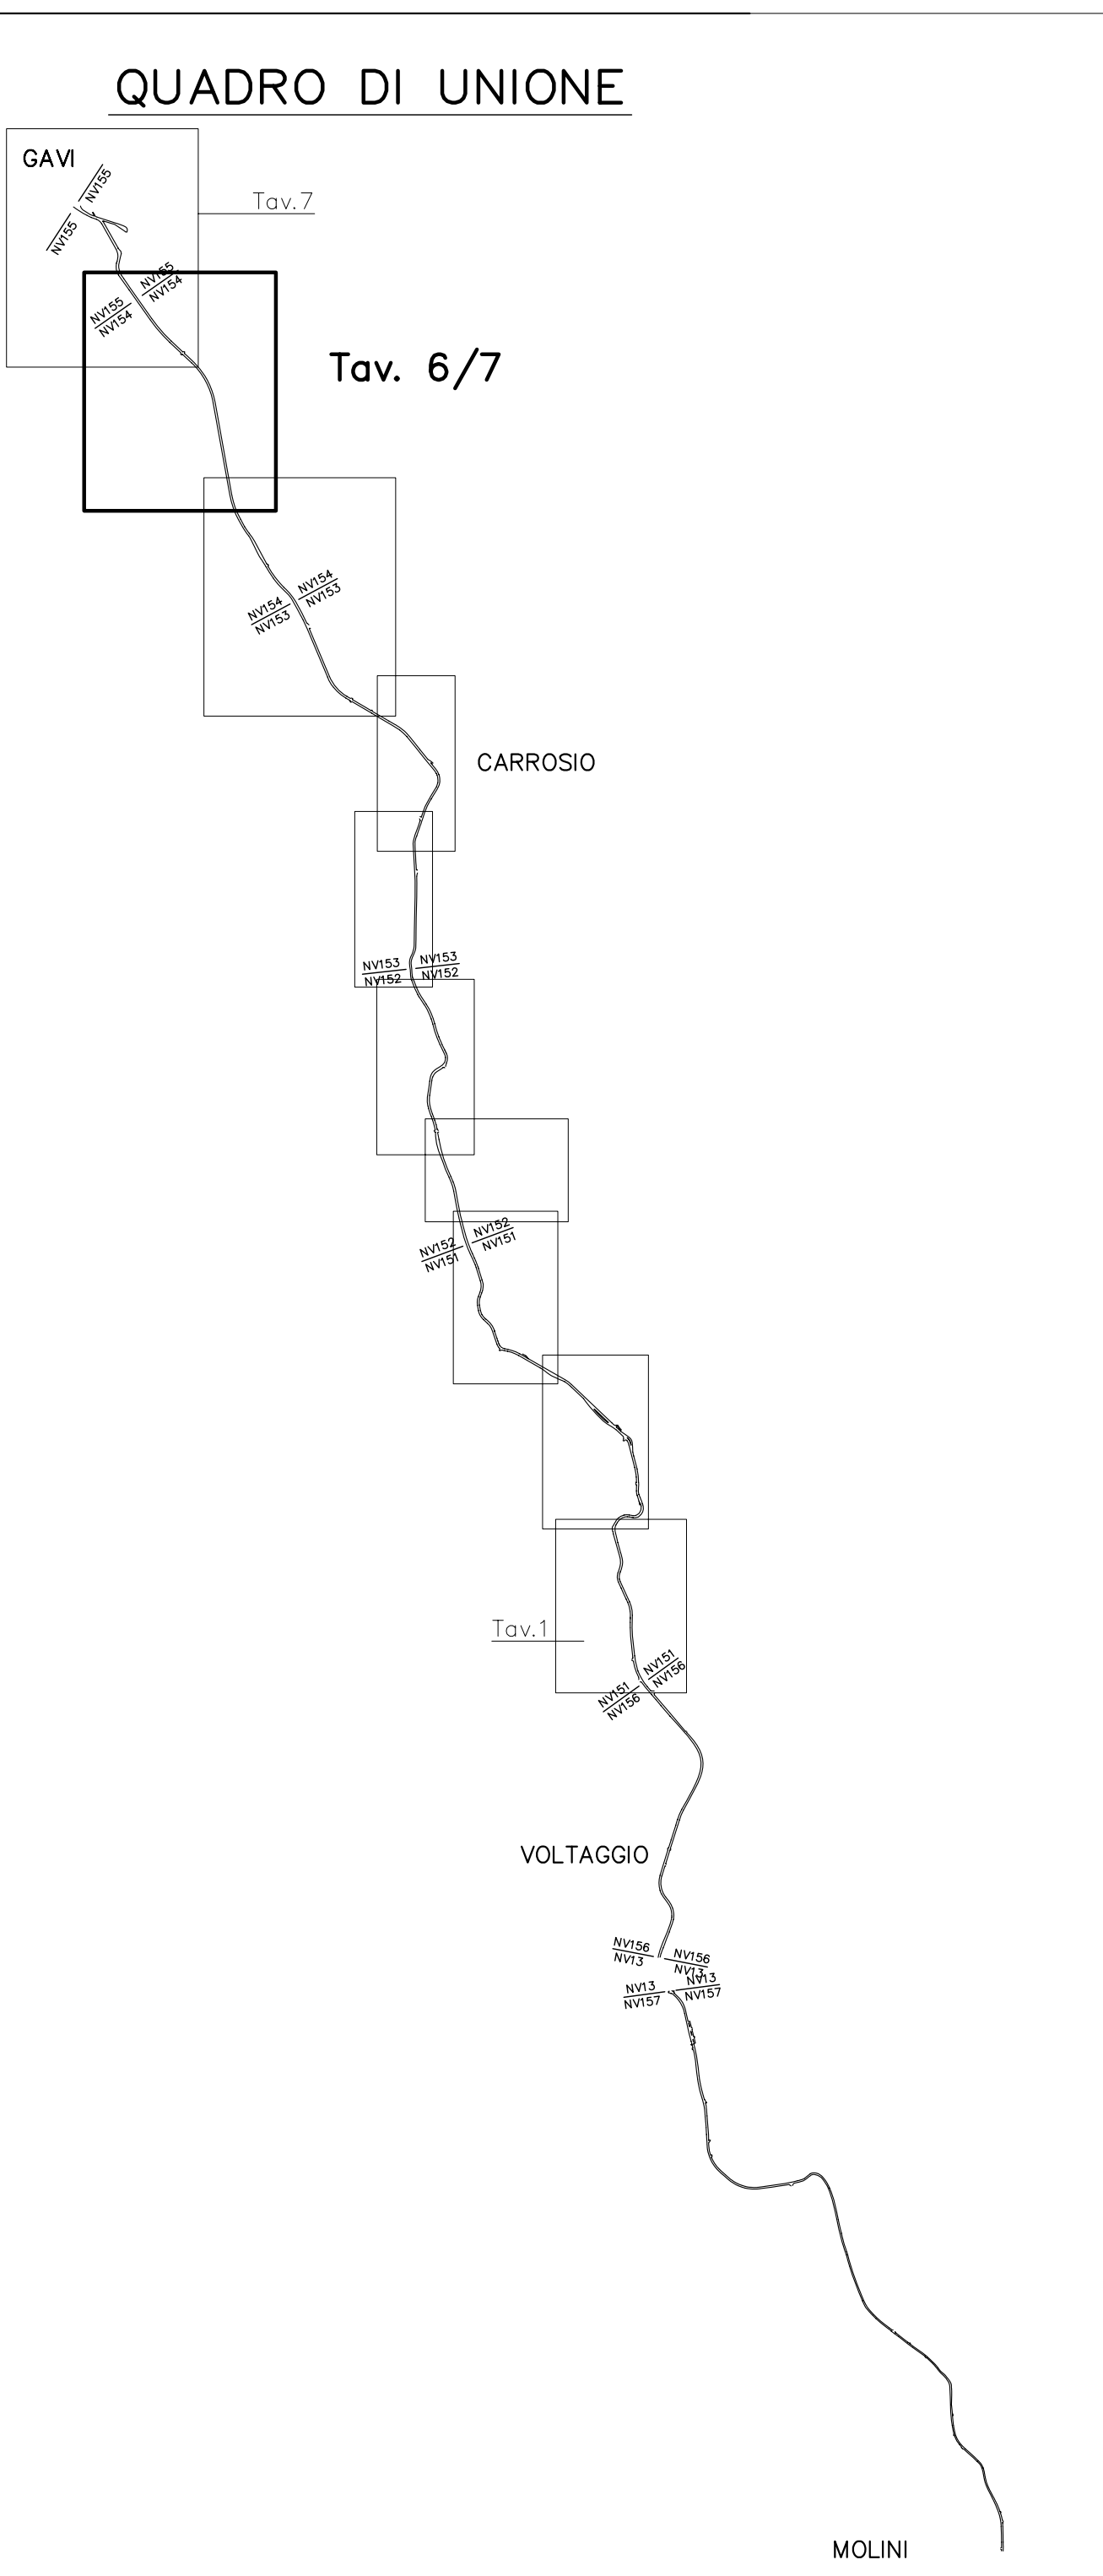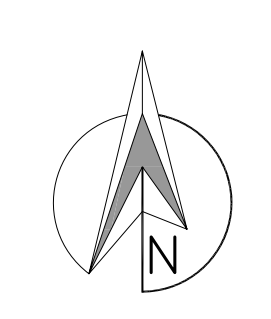

COMMITTENTE:

ALTA SORVEGLIANZA:

GENERAL CONTRACTOR:

INFRASTRUTTURE FERROVIARIE STRATEGICHE DEFINITE DALLA LEGGE OBIETTIVO N.443/01
TRATTA A.V./A.C. TERZO VALICO DEI GIOVI
PROGETTO ESECUTIVO

Adeguamento S.P. 160 di Val Lemme
Planimetria segnaletica verticale
 Stato di progetto Tav. 7

GENERAL CONTRACTOR Consorzio Cociv Ing. G. Guagnesi		DIRETTORE LAVORI		SCALA: 1:1000
COMMESSA I G 5 1	LOTTO 0 1	FASE E	ENTE C V	TIPO DOC P 7
OPERADISCIPLINA N V 1 5 0 X		PROGE. 0 0 7	REV. A	

Rev.	Descrizione emissione	Redatto	Data	Verificato	Data	Progettista	Data	IL PROGETTISTA
A00	Prima emissione	[Signature]	19/09/2012	[Signature]	21/09/2012	Ing. E. Paganini	25/09/2012	[Signature]

Nome File: I:\2012\COCI\TA\TA\001\001.dwg
 CUP: J51H2000000000000000