
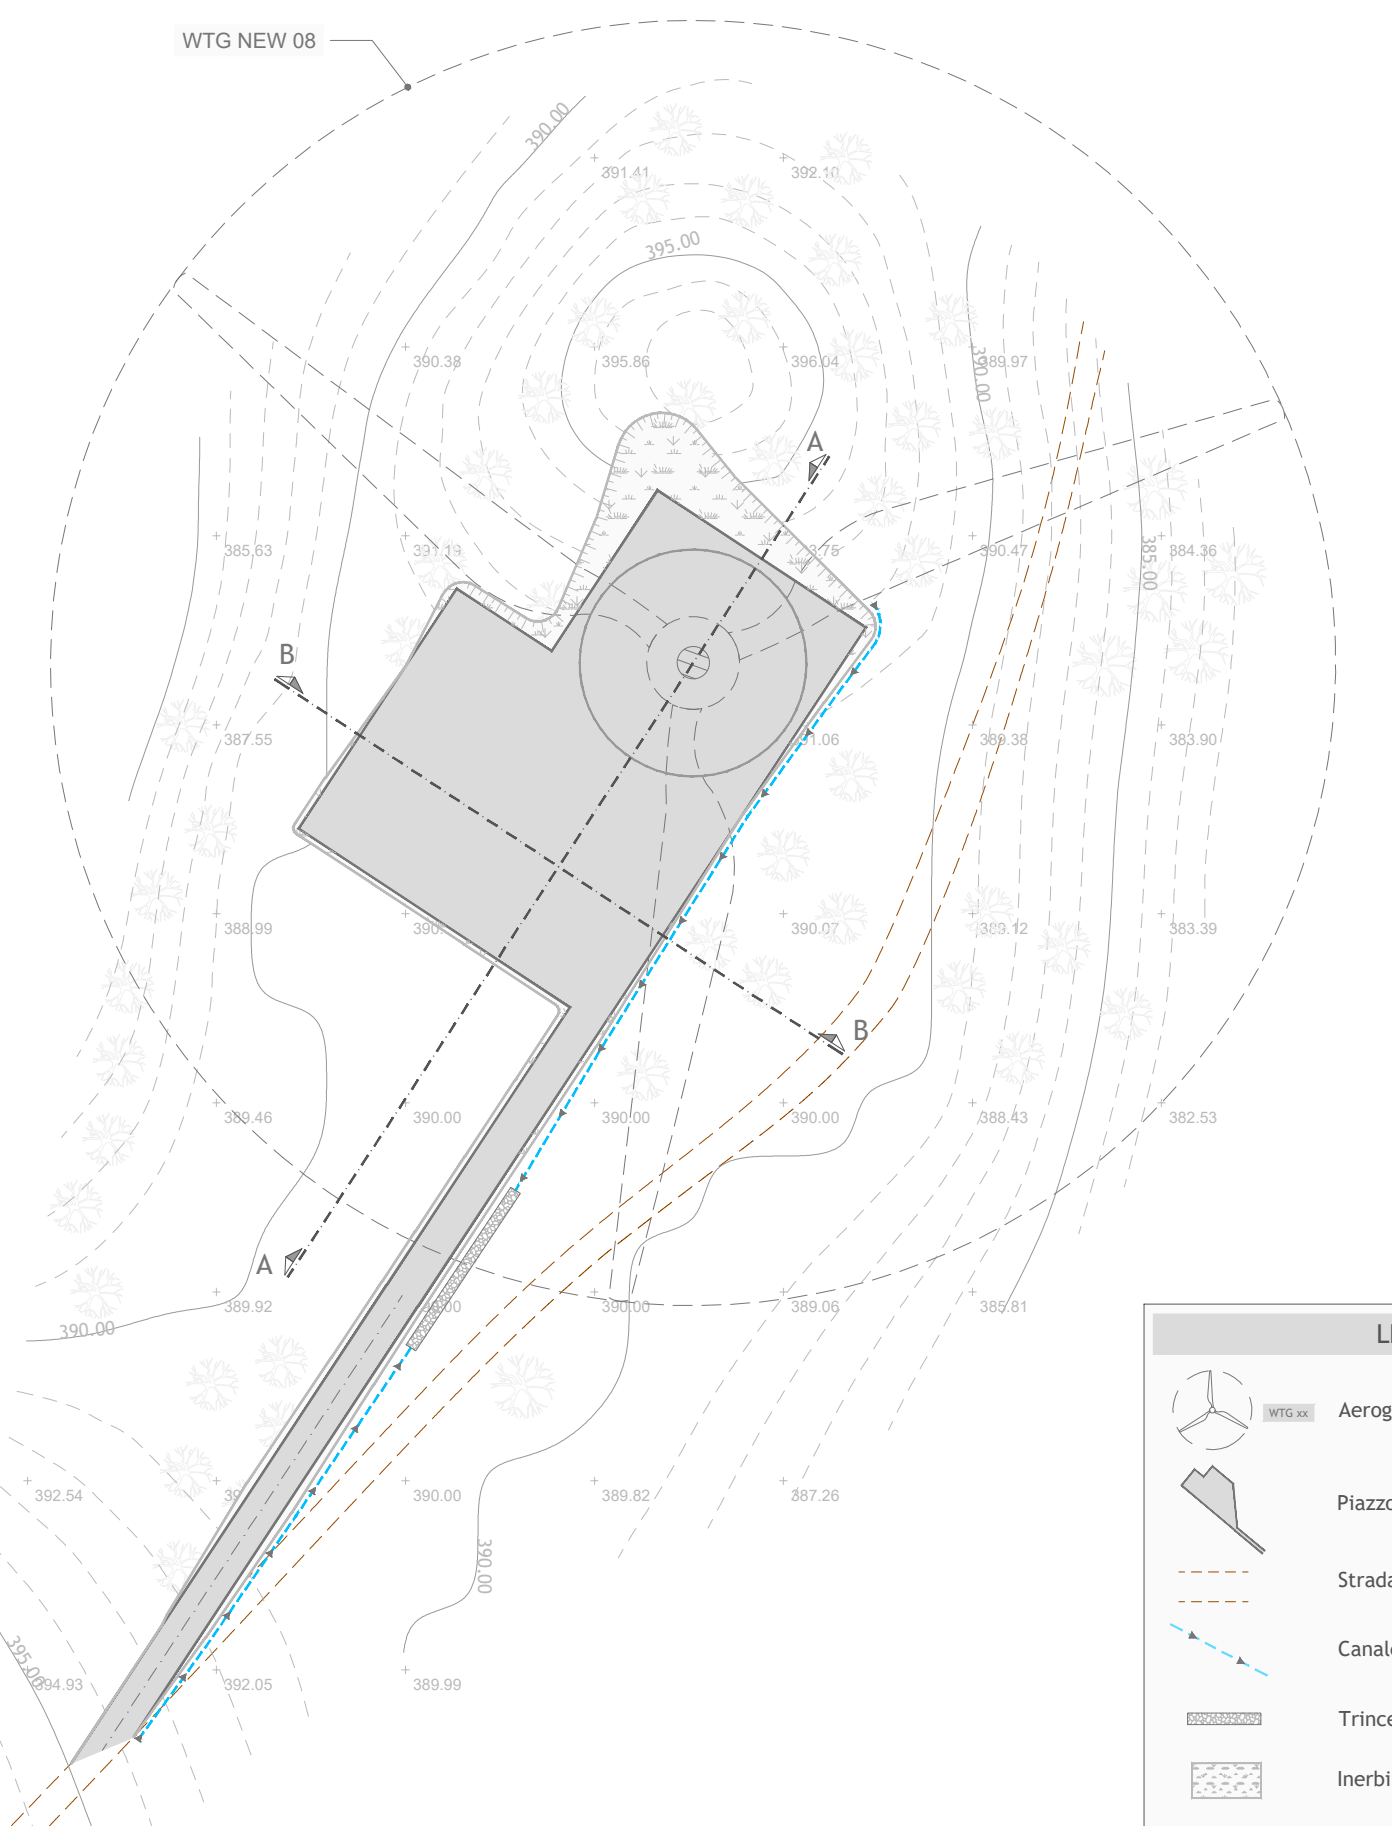


PLANIMETRIA - FASE DI CANTIERE  
Scala 1:1.000

PLANIMETRIA - FASE DI ESERCIZIO  
Scala 1:1.000

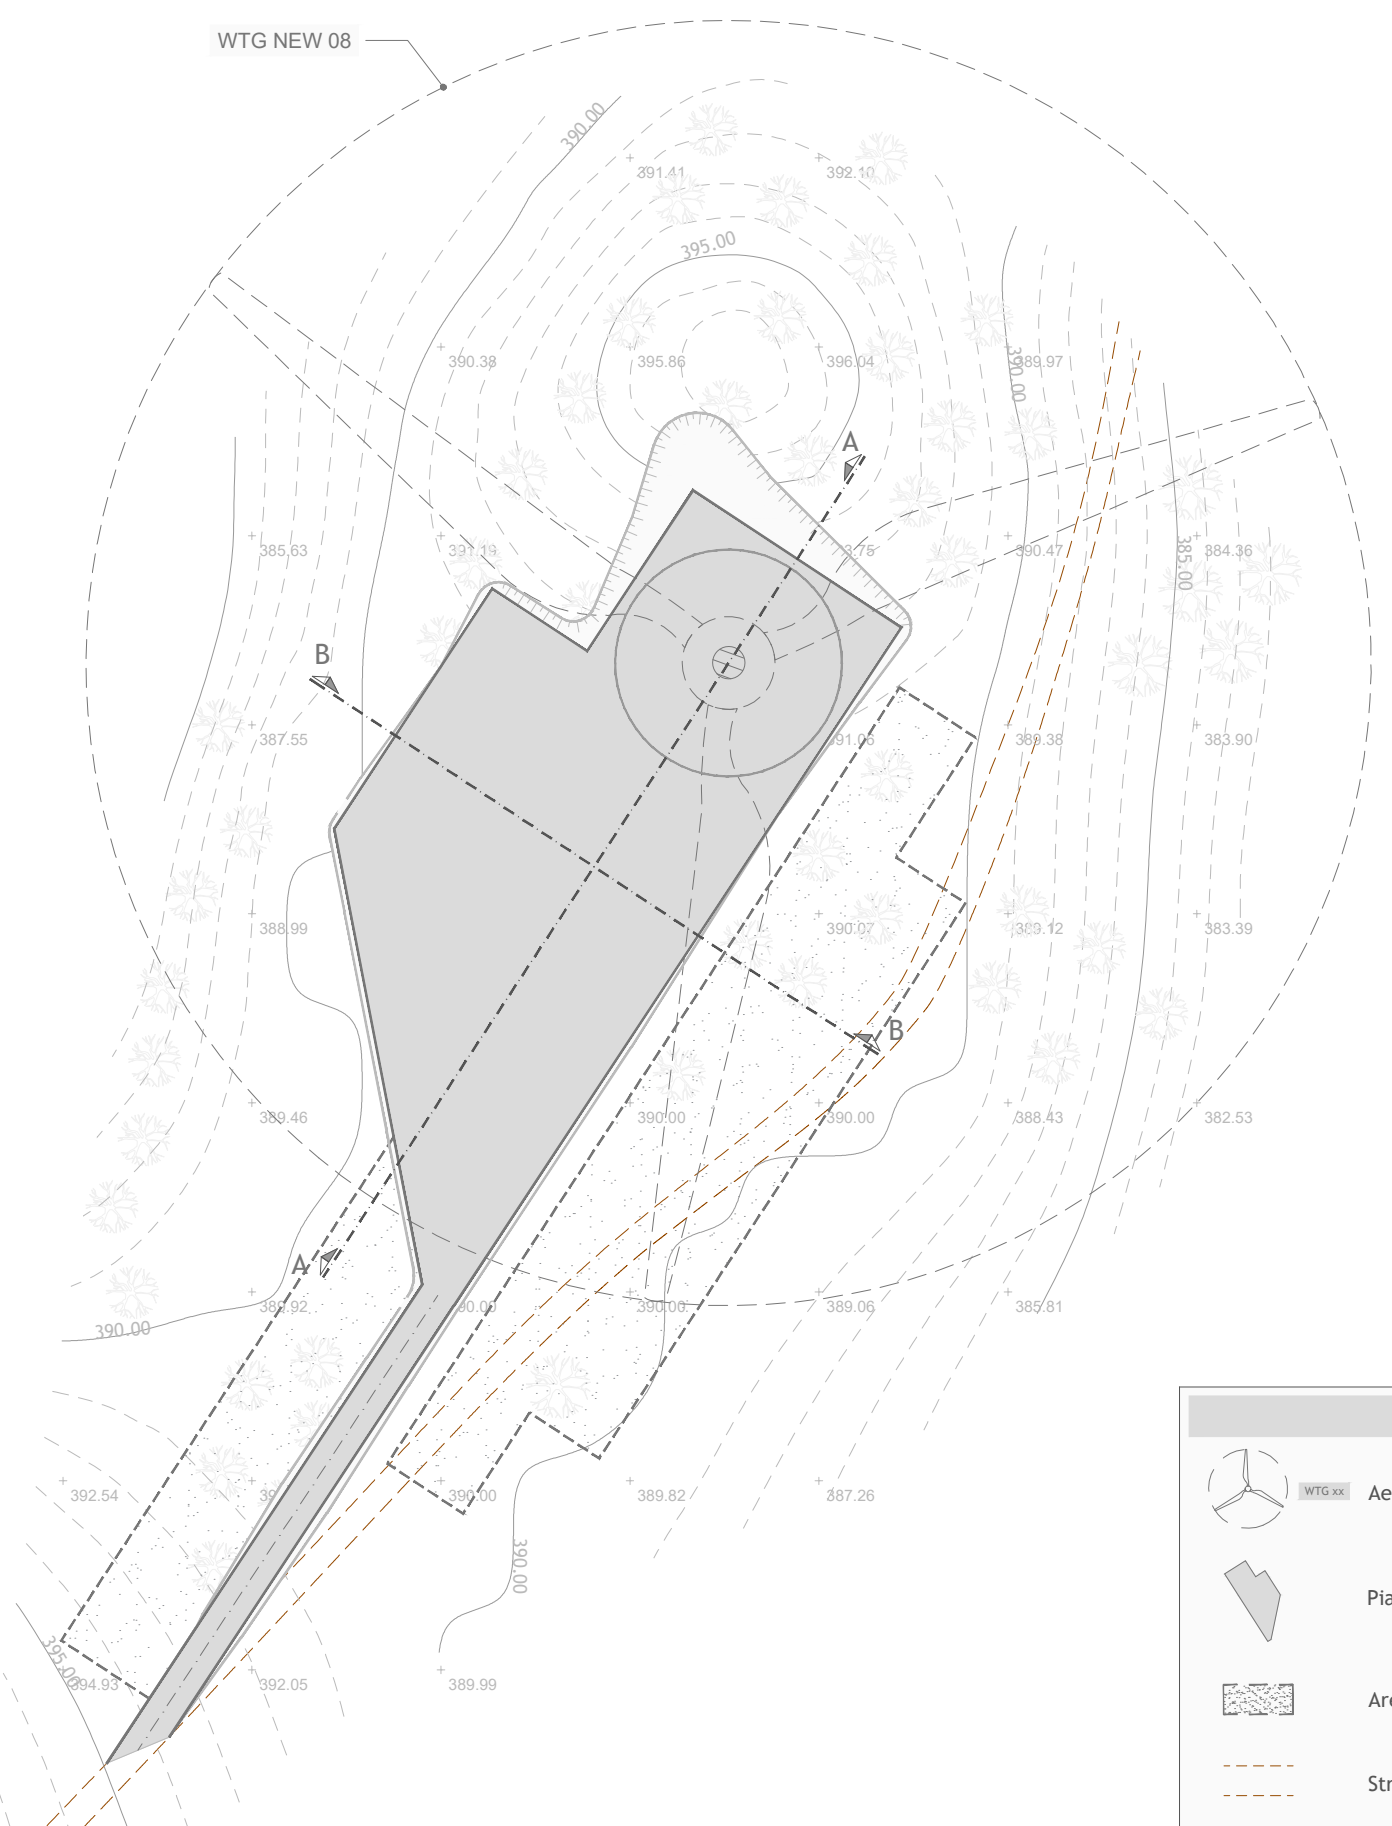

**LEGENDA**


- Aerogeneratore
- Piazzola e viabilità in fase di cantiere
- Area libera da ostacoli
- Strada sterrata esistente

**LEGENDA**


- Aerogeneratore
- Piazzola e viabilità in fase di esercizio
- Strada sterrata esistente
- Canale di raccolta delle acque
- Trincea drenante
- Inerbimento scarpate

SEZIONI  
Scala altezze 1:500  
Scala lunghezze 1:500

SEZIONE A - A

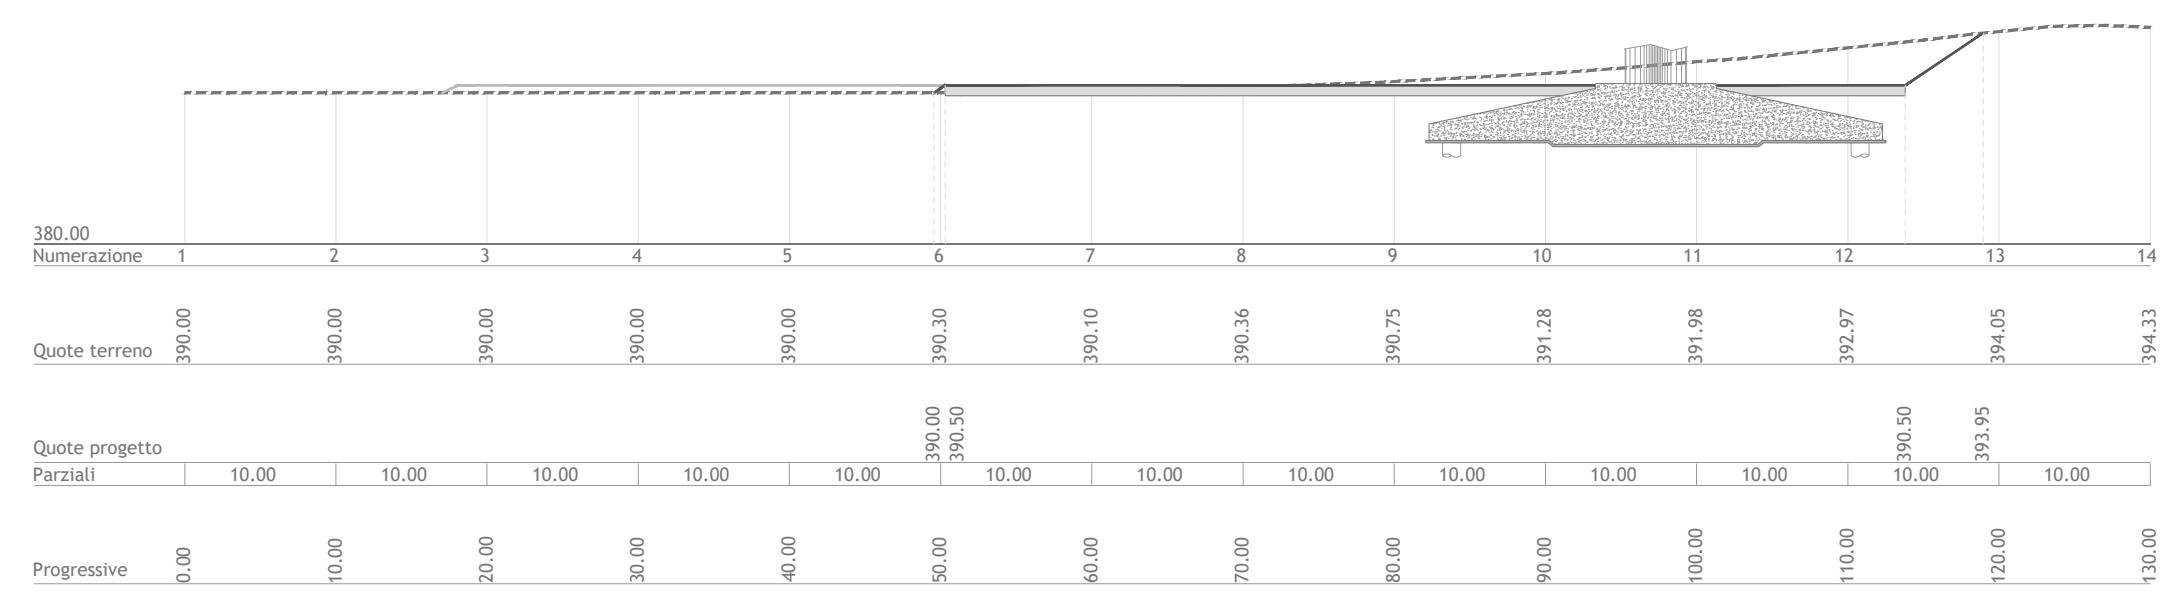

SEZIONE B - B

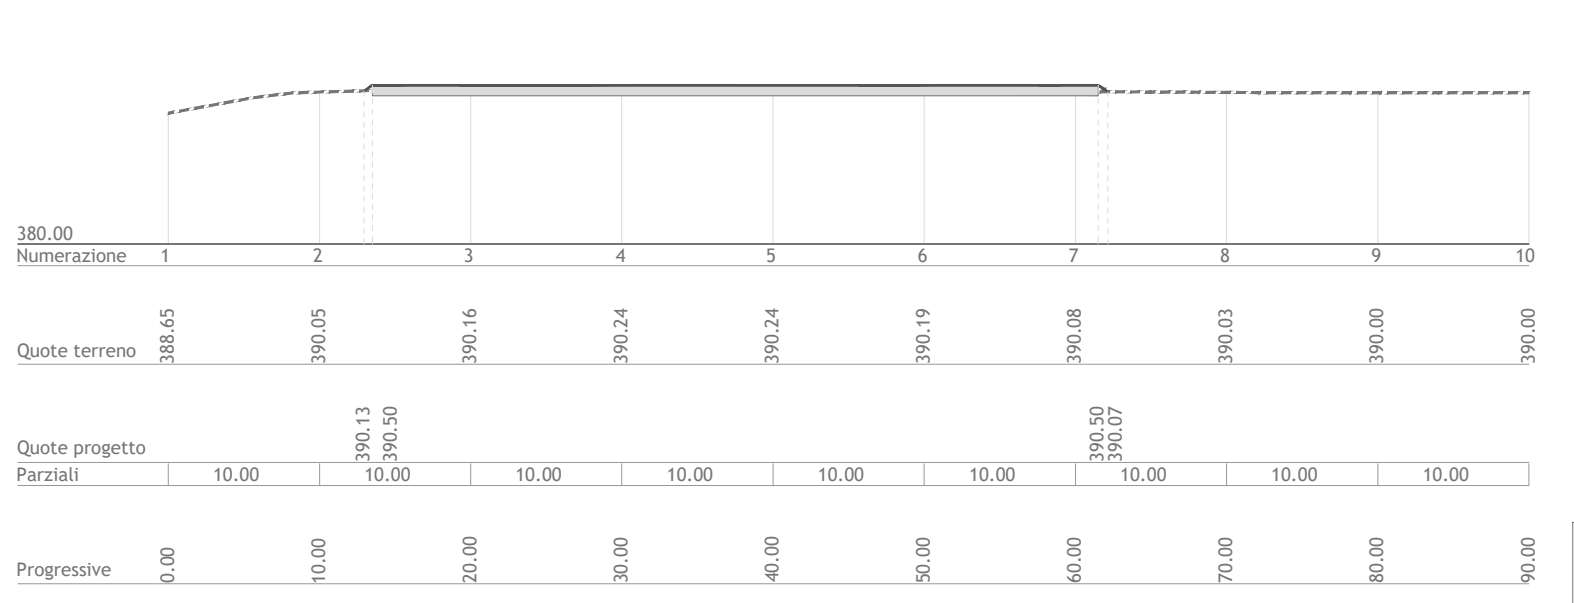

**LEGENDA**

- LIVELLO PIANO CAMPAGNA ORIGINARIO E IN FASE DI DISMISSIONE
- LIVELLO SISTEMAZIONE IN FASE DI ESERCIZIO
- LIVELLO SISTEMAZIONE IN FASE DI CANTIERE



Regione Sardegna  
Provincia di Sassari  
Comuni di Tergu, Nulvi, Sedini, Chiamonti,  
Ploaghe e Codrongianos



**Proposta di ammodernamento complessivo ("repowering") del "Parco Eolico Nulvi Tergu" esistente da 29,75 MW, con smantellamento degli attuali 35 aerogeneratori e sostituzione in riduzione degli stessi con l'installazione di 15 aerogeneratori, per una potenza totale definitiva di 99 MW**

**PLANIMETRIA CON SEZIONI TRASVERSALI E LONGITUDINALI - WTG NEW 08**

Scala	Formato Stampa	Numero documento
1:1.000 1:500	AZ+	
	Foglio	Commissa
	1 di 1	2 2 4 3 0 8
		Fase
		D
		Tipo doc.
		D
		Progr. doc.
		0 2 6 8
		Rev.
		0 0

Proponente

**FRI-EL**

FRI-EL ANGLONA S.R.L.  
Piazza del Grano 3  
39100 Bolzano (BZ)  
fri-elanglona@legalmail.it  
P. Iva 02429050210

**PROGETTO DEFINITIVO**

Progettazione

**PROGETTO ENERGIA S.R.L.**

Via Sierra 6 82051 Ariano Irpino (AV)  
Tel. +39 0825 891313  
www.progettoenergia.biz - info@progettoenergia.biz

SERVIZI DI INGEGNERIA INTEGRATI  
INTEGRATED ENGINEERING SERVICES

Progettista

**MASSIMO LO RUSSO**  
INGEGNERE  
ISCRITTO ALL'ALBO PROFESSIONALE  
COL. N. 1555

Sul presente elaborato sussiste il DIRITTO DI PROPRIETA'. Qualsiasi utilizzo non preventivamente autorizzato sarà perseguito ai sensi della normativa vigente.

Rev.	Data	Descrizione revisione	Redatto	Controllato	Approvato
00	20.07.2022	EMISSIONE PER AUTORIZZAZIONE	M. PIZZULO	G. LO RUSSO	M. LO RUSSO