

PLANIMETRIA - FASE DI CANTIERE
Scala 1:1.000



LEGENDA

- Aerogeneratore
- Piazzola e viabilità in fase di cantiere
- Area libera da ostacoli

PLANIMETRIA - FASE DI ESERCIZIO
Scala 1:1.000




LEGENDA


- Aerogeneratore
- Piazzola e viabilità in fase di esercizio
- Canale di raccolta delle acque
- Trincea drenante
- Inerbimento scarpate

SEZIONI
Scala altezze 1:500
Scala lunghezze 1:500

SEZIONE A - A

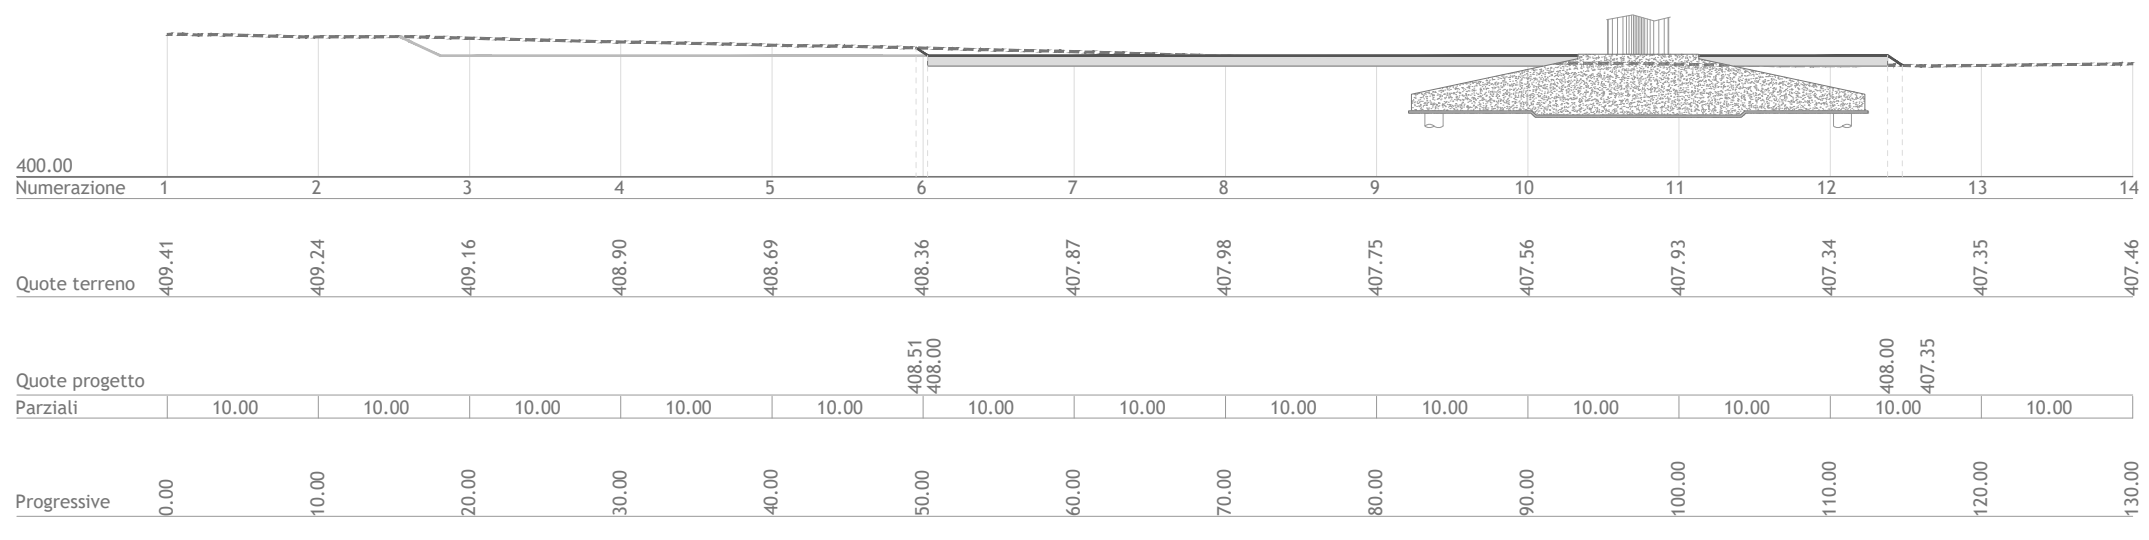

SEZIONE B - B

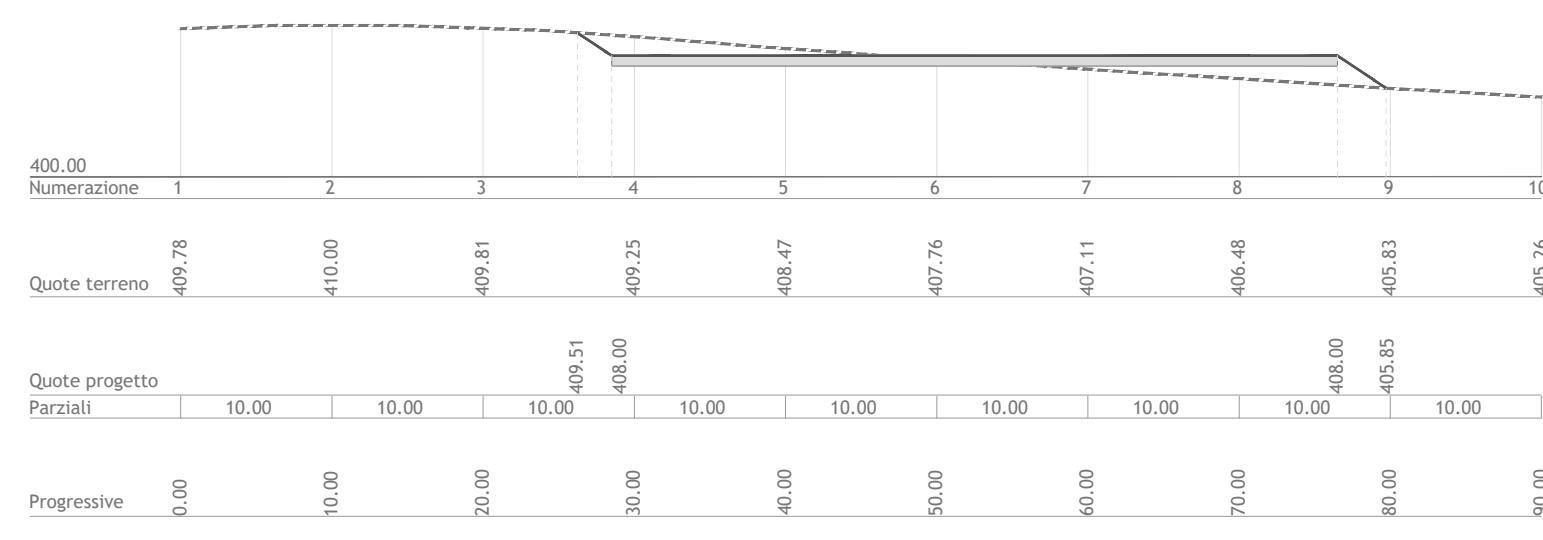

LEGENDA

- LIVELLO PIANO CAMPAGNA ORIGINARIO E IN FASE DI DISMISSIONE
- LIVELLO SISTEMAZIONE IN FASE DI ESERCIZIO
- LIVELLO SISTEMAZIONE IN FASE DI CANTIERE



Regione Sardegna
Provincia di Sassari
Comuni di Tergu, Nulvi, Sedini, Chiaramonti,
Ploaghe e Codrongianos



Proposta di ammodernamento complessivo ("repowering") del "Parco Eolico Nulvi Tergu" esistente da 29,75 MW, con smantellamento degli attuali 35 aerogeneratori e sostituzione in riduzione degli stessi con l'installazione di 15 aerogeneratori, per una potenza totale definitiva di 99 MW

PLANIMETRIA CON SEZIONI TRASVERSALI E LONGITUDINALI - WTG NEW 13

Scala	Formato Stampa	Numero documento
1:1.000 1:500	AZ+ Foglio	Commissa
	1 di 1	Fase
		Tipo doc.
		Progr. doc.
		Rev.
		2 2 4 3 0 8
		D D
		0 2 7 3
		0 0

Proponente

FRI-EL

FRI-EL ANGLONA S.R.L.
Piazza del Grano 3
39100 Bolzano (BZ)
fri-elanglona@legalmail.it
P. Iva 02429050210

PROGETTO DEFINITIVO

Progettazione

PROGETTO ENERGIA S.R.L.

Via Sierra 6 83031 Ariano Irpino (AV)
Tel. +39 0825 891313
www.progettoenergia.biz - info@progettoenergia.biz

SERVIZI DI INGEGNERIA INTEGRATI
INTEGRATED ENGINEERING SERVICES

Progettista

MASSIMO LO RUSSO
INGEGNERE
ISCRITTO ALL'ALBO PROFESSIONALE
COL. N. 1555

Sul presente elaborato sussiste il DIRITTO DI PROPRIETA'. Qualsiasi utilizzo non preventivamente autorizzato sarà perseguito ai sensi della normativa vigente.

Rev.	Data	Descrizione revisione	Redatto	Controllato	Approvato
00	20.07.2022	EMISSIONE PER AUTORIZZAZIONE	M. PIZZULO	G. LO RUSSO	M. LO RUSSO