

PARTE 1



PARTE 2

LEGENDA

PARAPETTO
 FINE INTERVENTO
 INIZIO/FINE NV


INDICAZIONE GUARDIAVIA
 H3 (5) tipo guardiavia
 L=25,0m tipo intervento - vedi tabella sottostante
 Barriera stradale H3 con vincolo a piastra, larghezza operativa W6

INDICAZIONE GUARDIAVIA
 H3 (2) tipo guardiavia
 L=25,0m tipo intervento - vedi tabella sottostante
 Barriera stradale H3 interrata, larghezza operativa W6

INDICAZIONE GUARDIAVIA
 H2 (1) tipo guardiavia
 L=17,20m tipo intervento - vedi tabella sottostante
 Barriera stradale H2 interrata, larghezza operativa W6

TABELLA TIPI INTERVENTO GUARDIAVIA

- (1) POSA IN OPERA BARRIERA GUARDIAVIA TIPO H2 INTERRUATA, BORDO LATERALE
- (2) POSA IN OPERA BARRIERA GUARDIAVIA TIPO H3 INTERRUATA, BORDO LATERALE
- (3) POSA IN OPERA BARRIERA GUARDIAVIA TIPO H3, BORDO PONTE,
CON VINCOLO A PIASTRA SU CORDOLO/MURO IN PROGETTO
- (4) POSA IN OPERA BARRIERA GUARDIAVIA TIPO H3, BORDO PONTE,
CON VINCOLO A PIASTRA SU MURO/CORDOLO ESISTENTE
PREVIA DEMOLIZIONE PARZIALE PARTE SOMMITALE MURO/CORDOLO
ESISTENTE (H=50 cm) E RICOSTRUZIONE DELLO STESSO
- (5) POSA IN OPERA BARRIERA GUARDIAVIA TIPO H3, BORDO PONTE,
CON VINCOLO A PIASTRA SU MURO/CORDOLO ESISTENTE
PREVIA DEMOLIZIONE PARAPETTO ESISTENTE E PARTE
SOMMITALE MURO/CORDOLO ESISTENTE (H=50 cm) E RICOSTRUZIONE
DELLO STESSO
- (6) POSA IN OPERA BARRIERA GUARDIAVIA TIPO H3, BORDO PONTE,
CON VINCOLO A PIASTRA SU MURO/CORDOLO ESISTENTE
PREVIA DEMOLIZIONE GUARDIAVIA ESISTENTE E PARTE
SOMMITALE MURO/CORDOLO ESISTENTE (H=50 cm) E RICOSTRUZIONE
DELLO STESSO
- (7) POSA IN OPERA BARRIERA GUARDIAVIA TIPO H3 INTERRUATA, BORDO LATERALE,
PREVIA DEMOLIZIONE GUARDIAVIA INTERRUATA ESISTENTE
- (8) DEMOLIZIONE GUARDIAVIA ESISTENTE

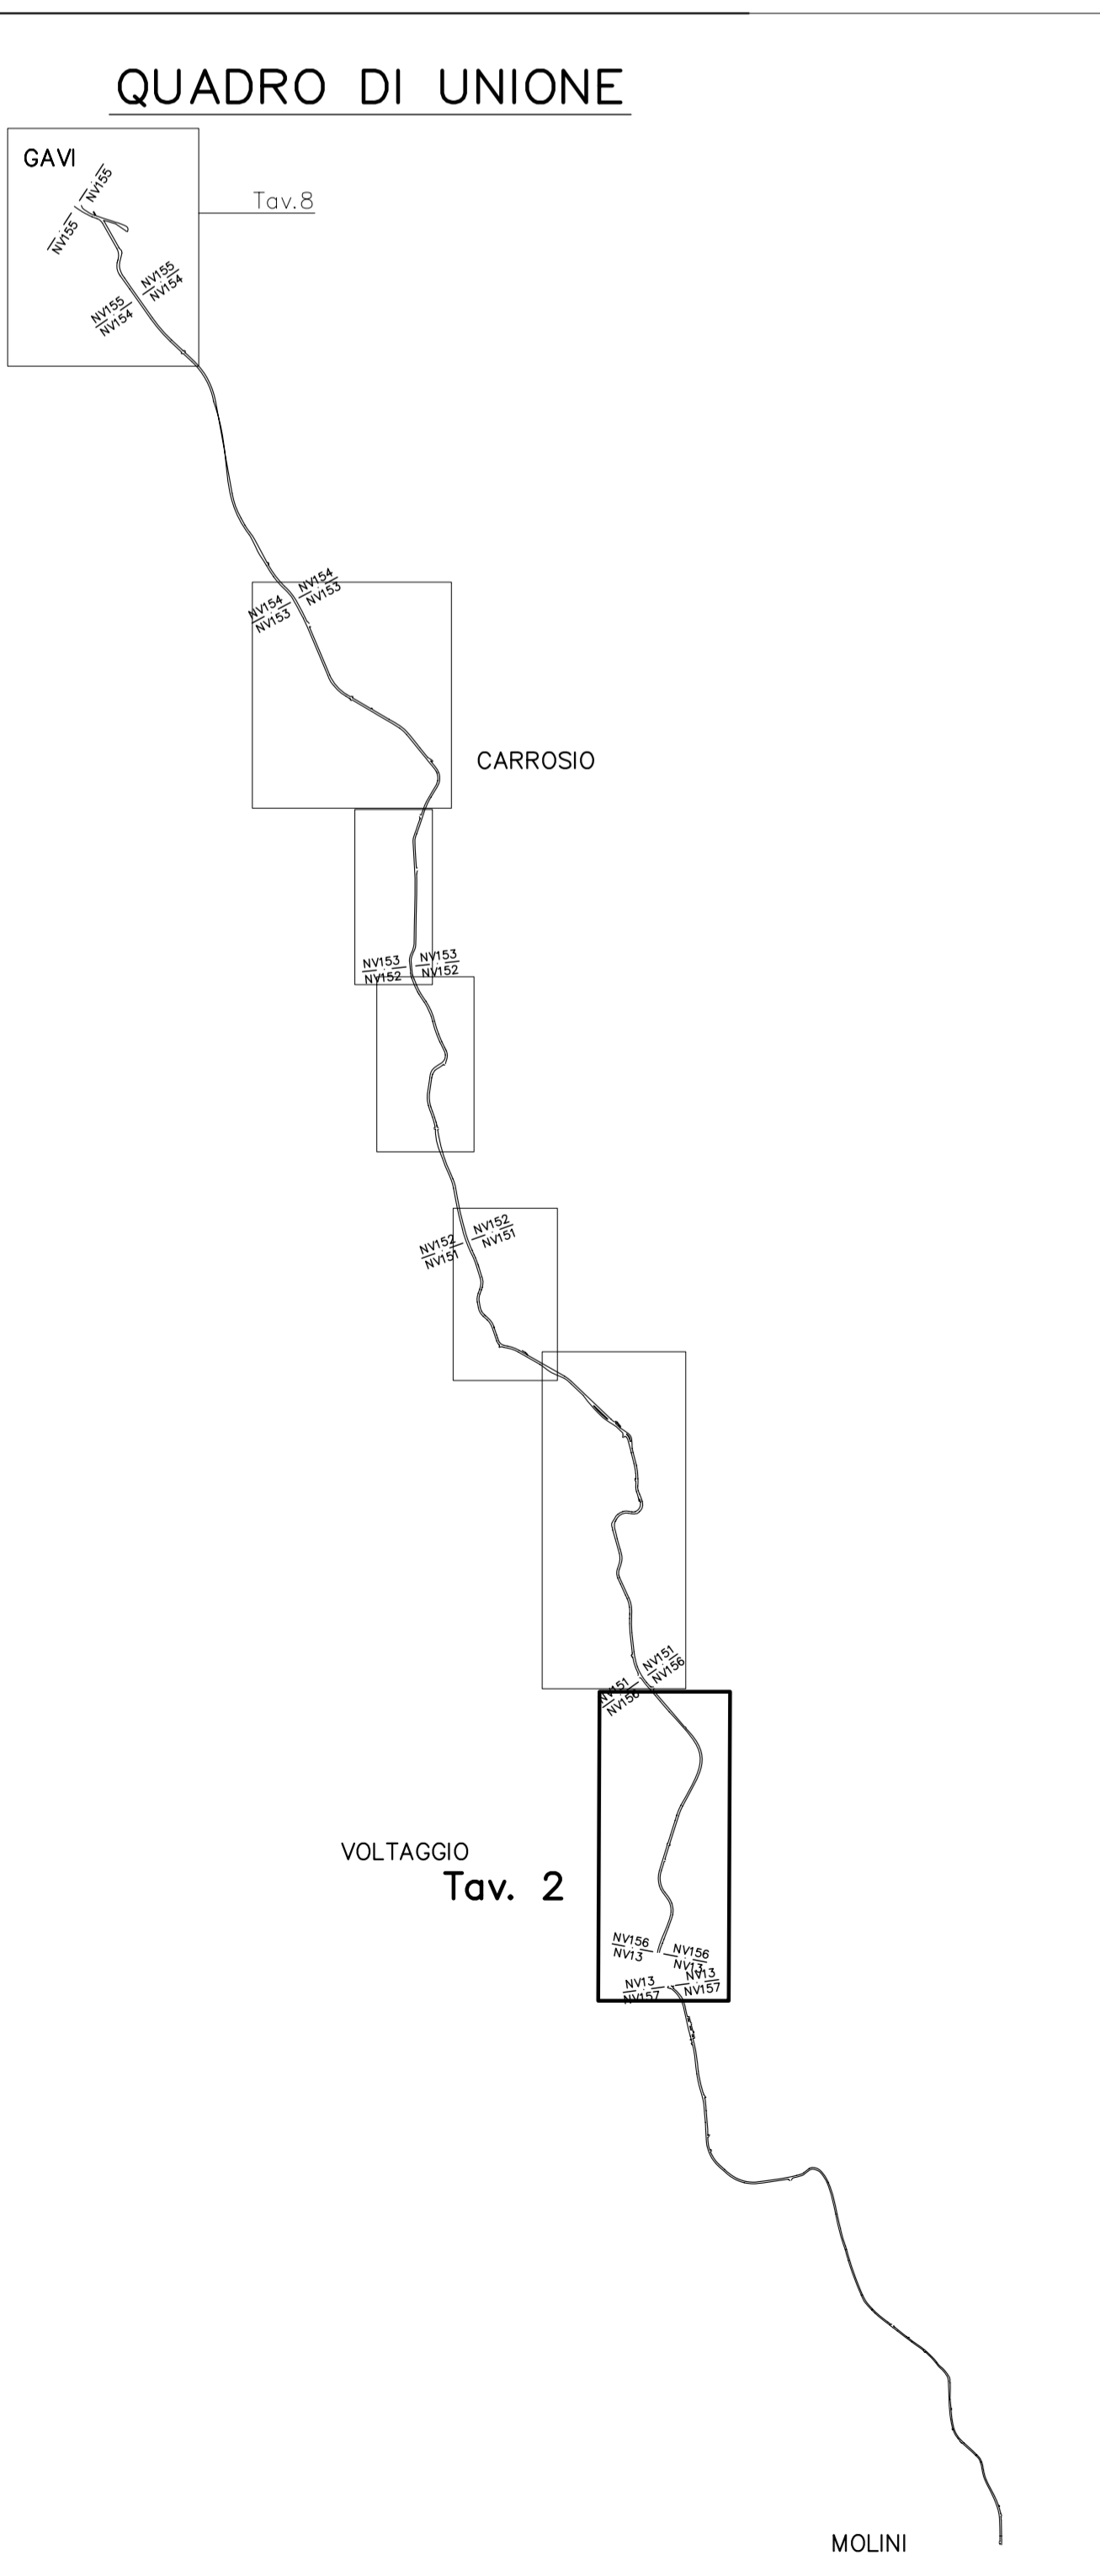

COMMITTENTE:

ALTA SORVEGLIANZA:

GENERAL CONTRACTOR:

INFRASTRUTTURE FERROVIARIE STRATEGICHE DEFINITE DALLA LEGGE OBIETTIVO N.443/01

TRATTA A.V./A.C. TERZO VALICO DEI GIOVI

PROGETTO ESECUTIVO

Adeguamento S.P. 160 di Val Lemme

Planimetria barriere di sicurezza

Tav. 2

GENERAL CONTRACTOR		DIRETTORE LAVORI		SCALA:
Consorzio Cociv Ing. G. Golegnani				1:1000
COMMESSA	LOTTO	FASE	ENTE	TIPO DOC.
I G 5 1	0 1	E	C V	P 7
OPERADISCIPLINA	PROGR.	REV.		
N V 1 5 0 X	0 0 9	A		
PROGETTAZIONE				
Rev.	Descrizione emissione	Redatto	Data	Verificato
001	Prima emissione	PR	18/09/12	18/09/12
				25/09/12
n. Elab.				Nome File: \\01-04-CO-CIV\PROG\150\009\AVI CUP: F31H5000000009