



PLANIMETRIA TRATTO JJ - KK  
Scala 1:1.000

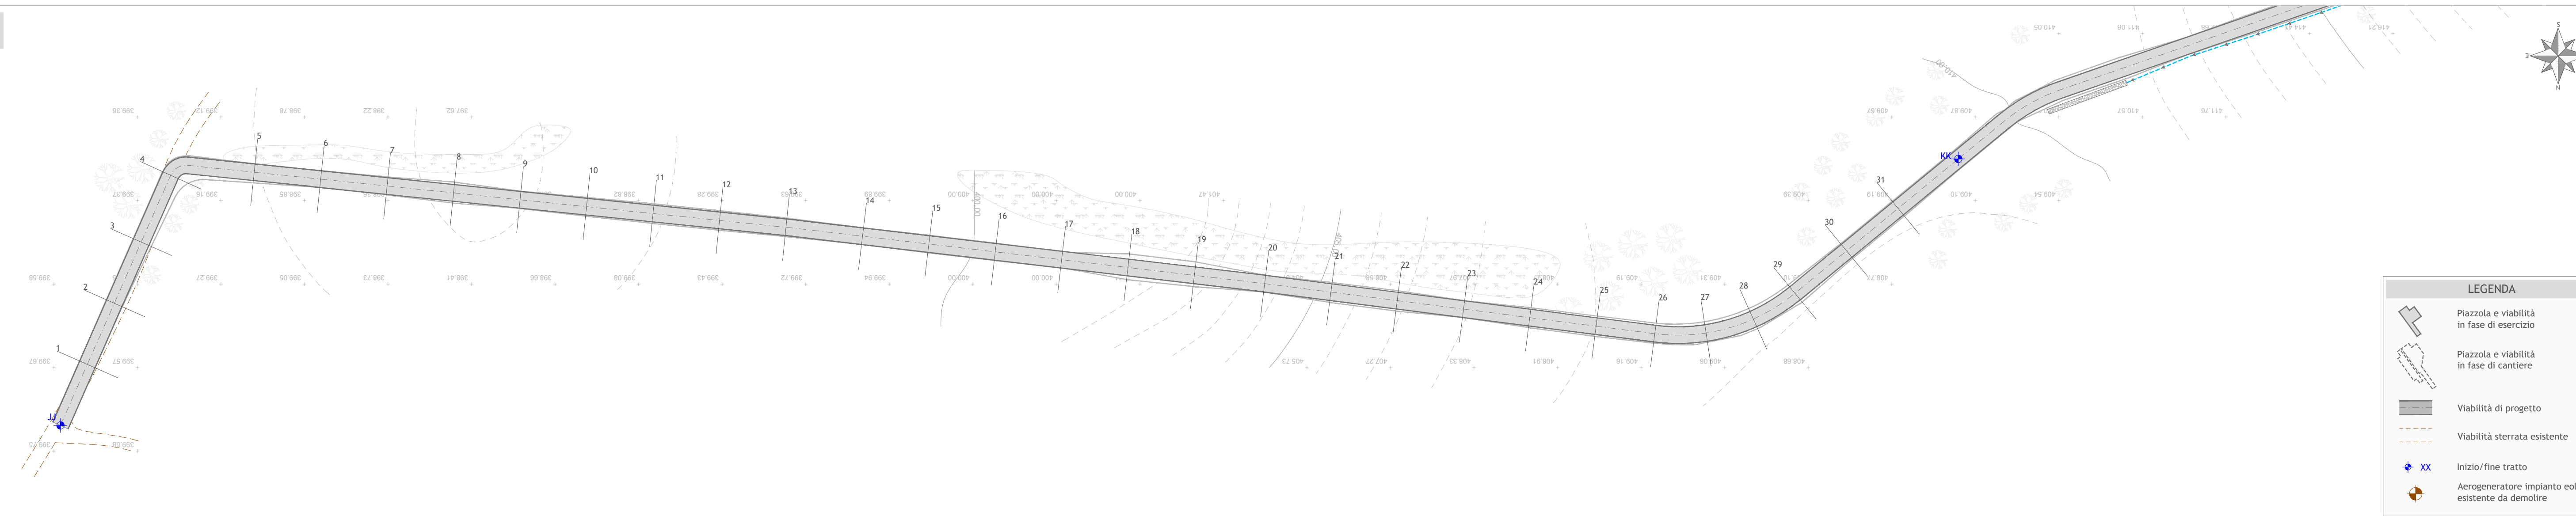

**LEGENDA**

- Piazzola e viabilità in fase di esercizio
- Piazzola e viabilità in fase di cantiere
- Viabilità di progetto
- Viabilità sterrata esistente
- Inizio/fine tratto
- Aerogeneratore impianto eolico esistente da demolire

PROFILO LONGITUDINALE TRATTO JJ - KK  
Scala 1:1.000

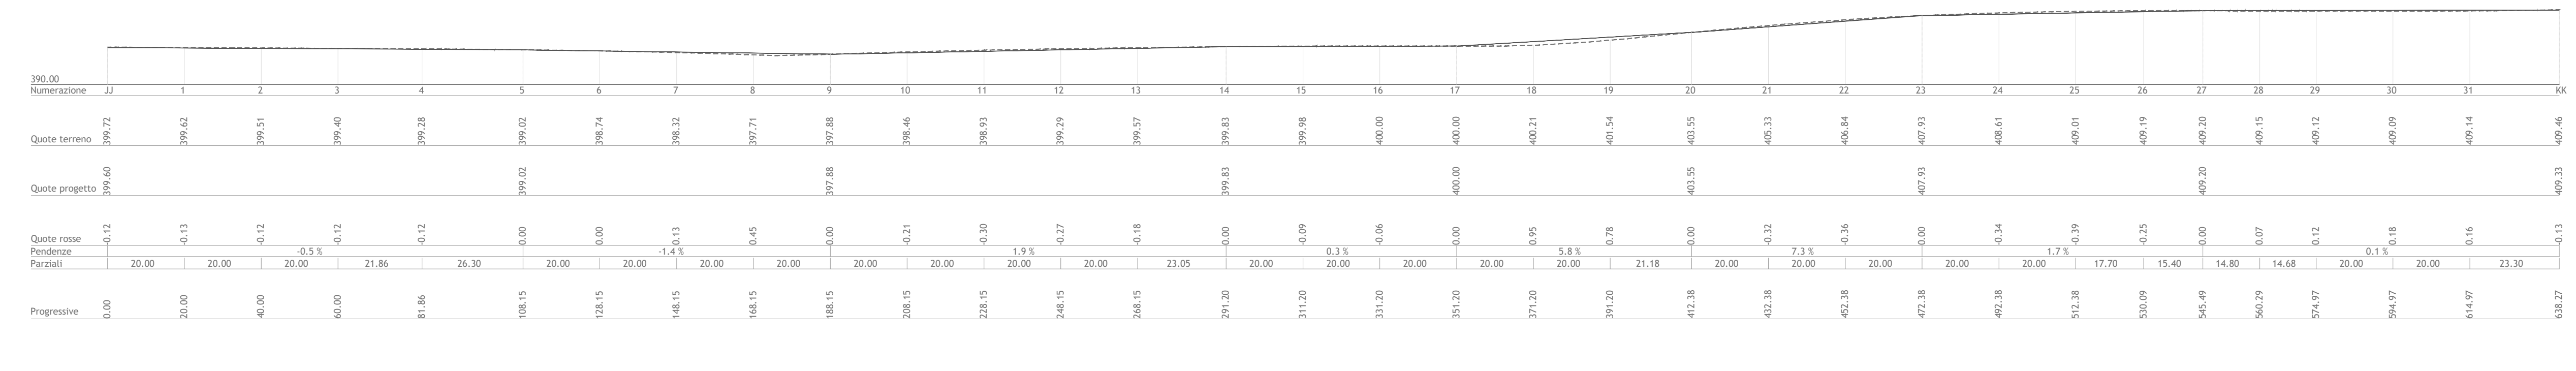

**LEGENDA**

- PIANO CAMPAGNA ORIGINARIO E IN FASE DI DISMISSIONE
- SISTEMAZIONE DOPO L'INTERVENTO

Regione Sardegna  
Provincia di Sassari  
Comuni di Tergu, Nulvi, Sedini, Chiaramonti, Ploaghe e Codrongianos

Proposta di ammodernamento complessivo (“repowering”) del “Parco Eolico Nulvi Tergu” esistente da 29,75 MW, con smantellamento degli attuali 35 aerogeneratori e sostituzione in riduzione degli stessi con l’installazione di 15 aerogeneratori, per una potenza totale definitiva di 99 MW

Titolo  
**VIABILITA' INTERNA AL PARCO:  
PLANIMETRIA CON PROFILO LONGITUDINALE DI PROGETTO - TRATTO JJ - KK**

|         |                |                  |
|---------|----------------|------------------|
| Scala   | Formato Stampa | Numero documento |
| 1:1.000 | A3+            | Commissa         |
|         | Foglio         | Fase             |
|         | 1 di 1         | Tipo doc.        |
|         |                | Progr. doc.      |
|         |                | Rev.             |
|         |                | 2 2 4 3 0 8      |
|         |                | D D 0 2 9 3 0 0  |

Proponente  
**FRI-EL**  
FRI-EL ANGLONA S.R.L.  
Piazza del Grano 3  
39100 Bolzano (BZ)  
fri-elanglona@legalmail.it  
P. Iva 02429050210

**PROGETTO DEFINITIVO**

Progettazione  
**PROGETTO ENERGIA S.R.L.**  
Via Sersa 8 62031 Aniano (RN)  
Tel. +39 0562 891313  
www.progettoenergia.biz - info@progettoenergia.biz

Progettista  
**PROGETTO ENERGIA**  
SERVIZI DI INGEGNERIA INTEGRATI  
INTEGRATED ENGINEERING SERVICES

Sul presente elaborato sussiste il DIRITTO DI PROPRIETA'. Qualsiasi utilizzo non preventivamente autorizzato sarà perseguito ai sensi della normativa vigente.

| Rev. | Data       | Descrizione revisione        | Redatto    | Controllato | Approvato   |
|------|------------|------------------------------|------------|-------------|-------------|
| 00   | 20.07.2022 | EMISSIONE PER AUTORIZZAZIONE | M. PIZZULO | G. LO RUSSO | M. LO RUSSO |