






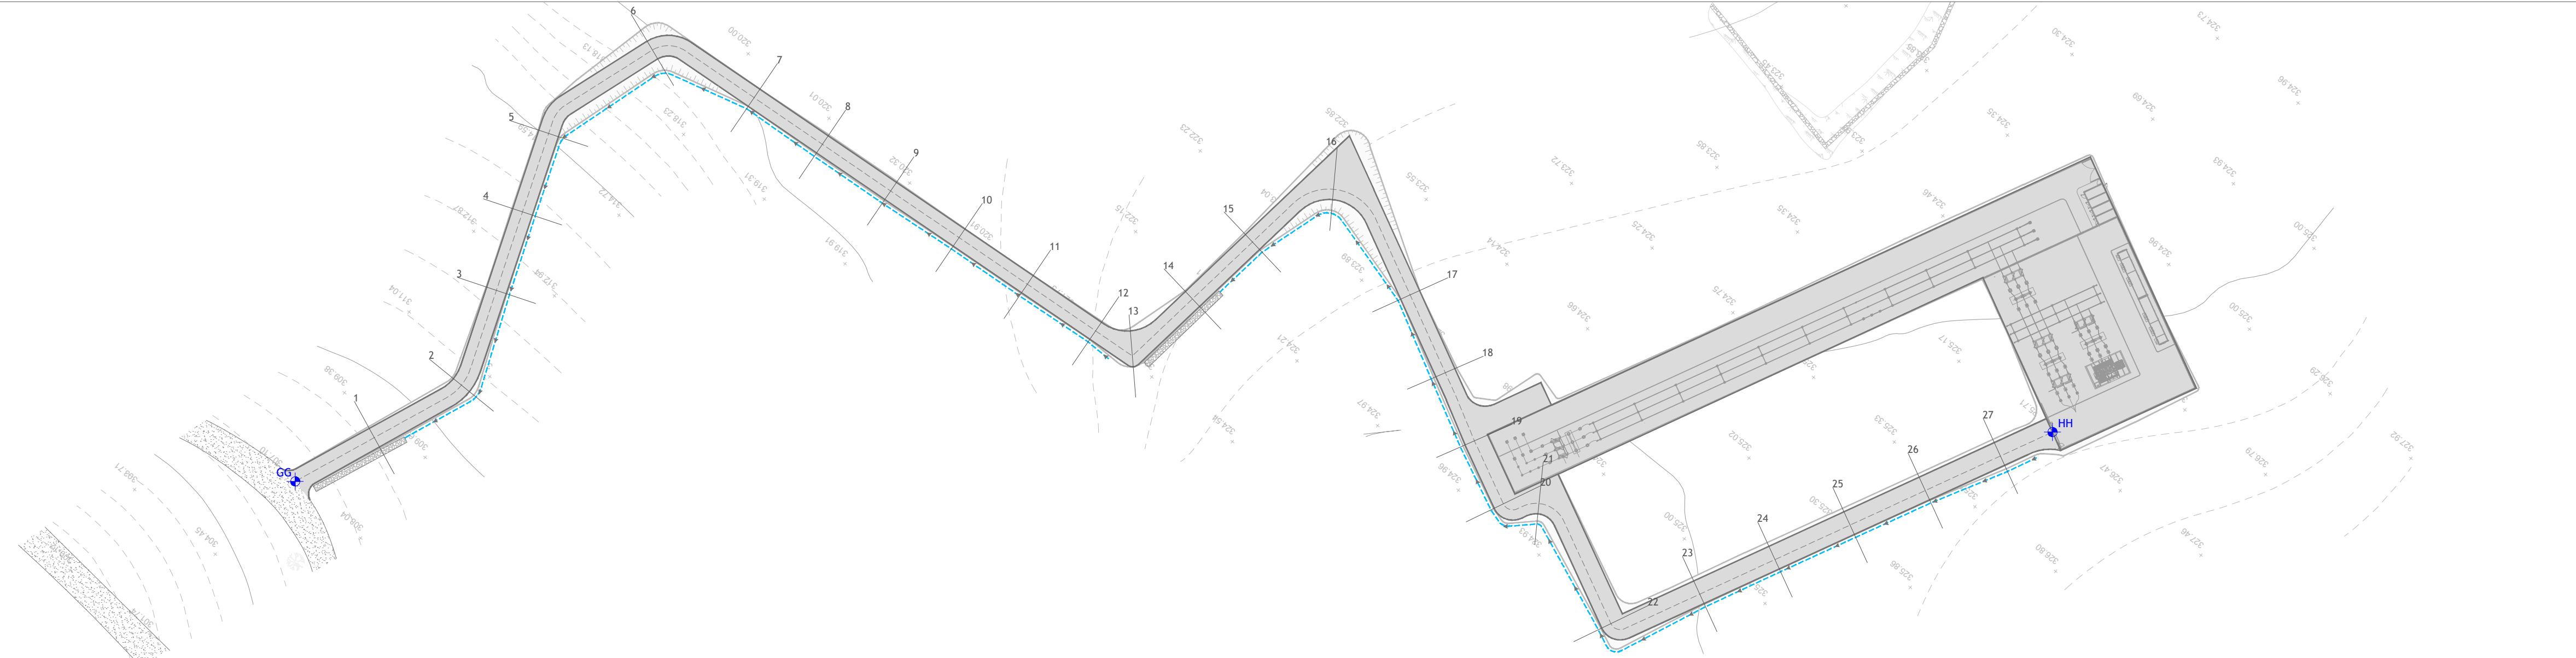



**PLANIMETRIA TRATTO GG - HH**  
Scala 1:1.000

**LEGENDA**



-  Piazzola e viabilità definitive
-  Piazzola e viabilità di costruzione
-  Viabilità asfaltata esistente
-  Viabilità di progetto
-  Canale di raccolta delle acque
-  Trincea drenante
-  Inizio/fine tratto

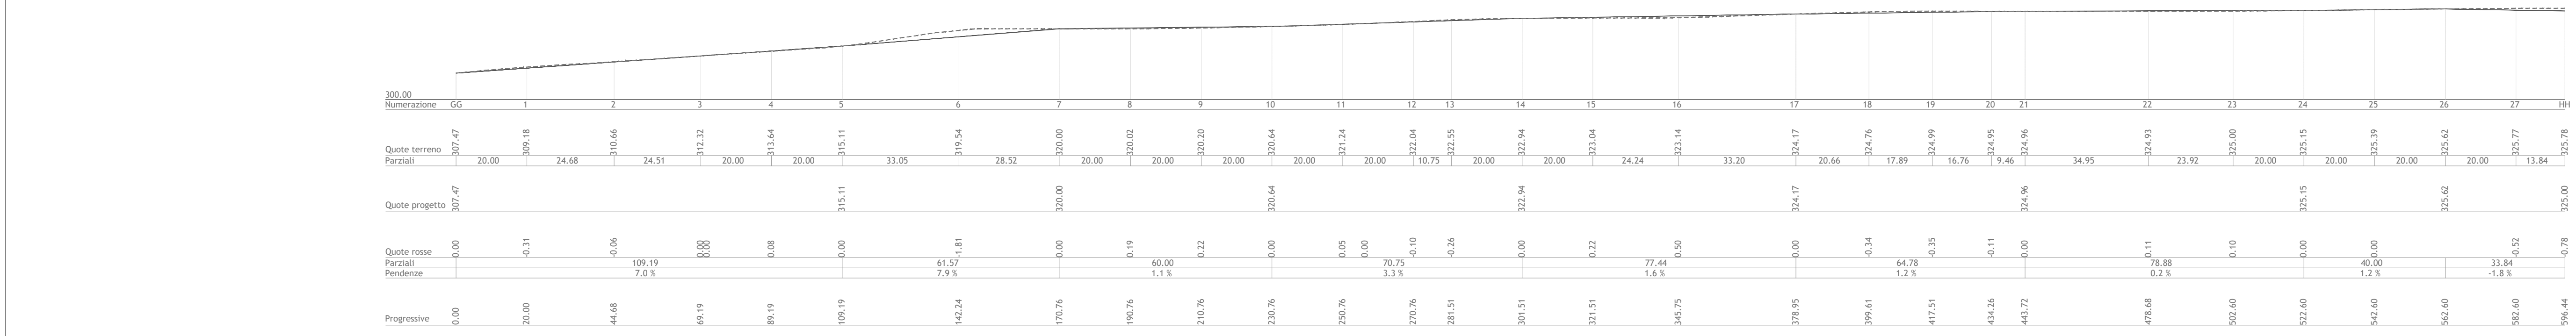

**PROFILO LONGITUDINALE TRATTO GG - HH**  
Scala 1:1.000



**LEGENDA**

-  PIANO CAMPAGNA ORIGINARIO E IN FASE DI DISMISSIONE
-  SISTEMAZIONE DOPO L'INTERVENTO

Regione Sardegna  
Provincia di Sassari  
Comuni di Tergu, Nulvi, Sedini, Chiaramonti, Ploaghe e Codrongianos

**Proposta di ammodernamento complessivo ("repowering") del "Parco Eolico Nulvi Tergu" esistente da 29,75 MW, con smantellamento degli attuali 35 aerogeneratori e sostituzione in riduzione degli stessi con l'installazione di 15 aerogeneratori, per una potenza totale definitiva di 99 MW**

VIABILITA' INTERNA AL PARCO:  
PLANIMETRIA CON PROFILO LONGITUDINALE DI PROGETTO - TRATTO GG - HH

Scala	Formato Stampa	Numero documento
1:1.000	A3+	
Foglio	Commissa	Fase
1 di 1	224308	D
	Tipo doc.	Progr. doc.
	D	0297
	Rev.	00

Proponente

**FRI-EL**  
FRI-EL ANGLONA S.R.L.  
Piazza del Grano 3  
39100 Bolzano (BZ)  
fri-elanglona@legalmail.it  
P. Iva 02429050210

**PROGETTO DEFINITIVO**

Progettazione

**PROGETTO ENERGIA S.R.L.**  
Via Sereja 8 62031 Aniano (Viterbo) (VT)  
Tel. +39 0762 891313  
www.progettoenergia.biz - info@progettoenergia.biz  
SERVIZI DI INGEGNERIA INTEGRATI  
INTEGRATED ENGINEERING SERVICES

Progettista

**PROF. MASSIMO LO RUSSO**  
INGEGNERE  
ISCRITTO ALL'ALBO PROFESSIONALE  
CON N. 1555  
ORDINE DEI GEOMETRI DELLA PROV. DI PAVIA

Sul presente elaborato sussiste il DIRITTO DI PROPRIETA'. Qualsiasi utilizzo non preventivamente autorizzato sarà perseguito ai sensi della normativa vigente.

Rev.	Data	Descrizione revisione	Redatto	Controllato	Approvato
00	20.07.2022	EMISSIONE PER AUTORIZZAZIONE	M. PIZZULO	G. LO RUSSO	M. LO RUSSO