




LEGENDA

- PARAPETTO
- F.I. FINE INTERVENTO
- NV15 INIZIO/FINE NV
- INDICAZIONE GUARDIAVIA
 - H3 (5) tipo guardiavia
 - (5) tipo intervento - vedi tabella sottostante
 - Barriera stradale H3 con vincolo a piastra, larghezza operativa W6
- INDICAZIONE GUARDIAVIA
 - H3 (2) tipo guardiavia
 - (5) tipo intervento - vedi tabella sottostante
 - Barriera stradale H3 interrata, larghezza operativa W6

TABELLA TIPI INTERVENTO GUARDIAVIA

- (1) POSA IN OPERA BARRIERA GUARDIAVIA TIPO H2 INTERRATA, BORDO LATERALE
- (2) POSA IN OPERA BARRIERA GUARDIAVIA TIPO H3 INTERRATA, BORDO LATERALE
- (3) POSA IN OPERA BARRIERA GUARDIAVIA TIPO H3, BORDO PONTE, CON VINCOLO A PIASTRA SU CORDOLO/MURO IN PROGETTO
- (4) POSA IN OPERA BARRIERA GUARDIAVIA TIPO H3, BORDO PONTE, CON VINCOLO A PIASTRA SU MURO/CORDOLO ESISTENTE PREVIA DEMOLIZIONE PARZIALE PARTE SOMMITALE MURO/CORDOLO ESISTENTE (H=50 cm) E RICOSTRUZIONE DELLO STESSO
- (5) POSA IN OPERA BARRIERA GUARDIAVIA TIPO H3, BORDO PONTE, CON VINCOLO A PIASTRA SU MURO/CORDOLO ESISTENTE PREVIA DEMOLIZIONE PARAPETTO ESISTENTE E PARTE SOMMITALE MURO/CORDOLO ESISTENTE (H=50 cm) E RICOSTRUZIONE DELLO STESSO
- (6) POSA IN OPERA BARRIERA GUARDIAVIA TIPO H3, BORDO PONTE, CON VINCOLO A PIASTRA SU MURO/CORDOLO ESISTENTE PREVIA DEMOLIZIONE GUARDIAVIA ESISTENTE E PARTE SOMMITALE MURO/CORDOLO ESISTENTE (H=50 cm) E RICOSTRUZIONE DELLO STESSO
- (7) POSA IN OPERA BARRIERA GUARDIAVIA TIPO H3 INTERRATA, BORDO LATERALE, PREVIA DEMOLIZIONE GUARDIAVIA INTERRATA ESISTENTE
- (8) DEMOLIZIONE GUARDIAVIA ESISTENTE

QUADRO DI UNIONE

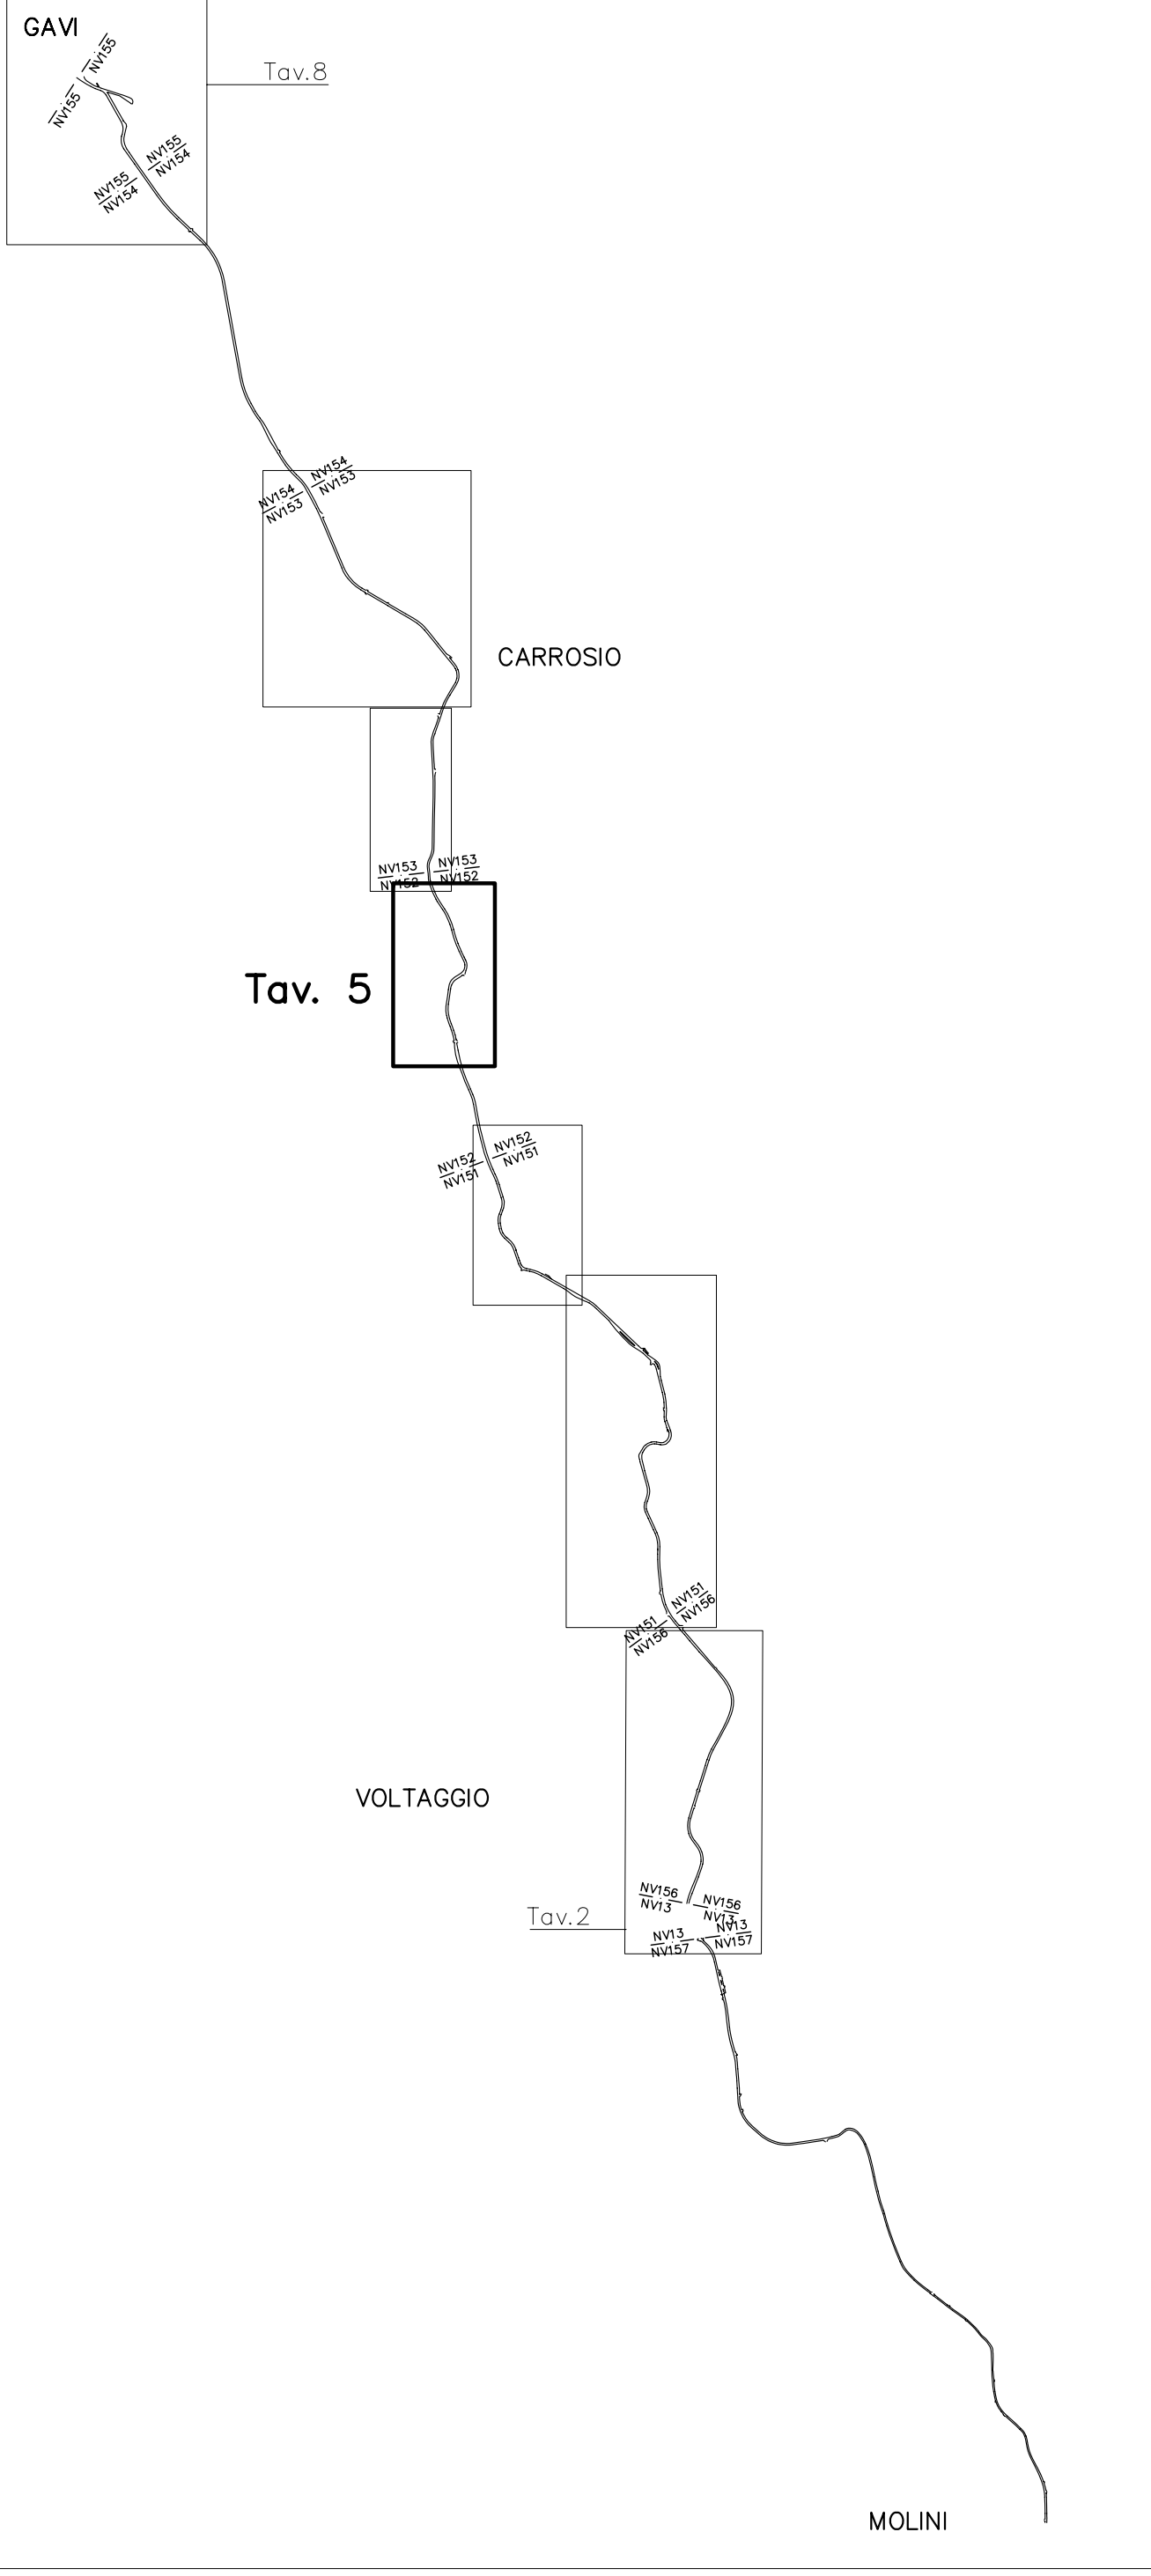

COMMITTENTE:  **RFI**
 RETE FERROVIARIA ITALIANA
 GRUPPO FERROVIE DELLO STATO ITALIANE

ALTA SORVEGLIANZA:  **ITFERR**
 GRUPPO FERROVIE DELLO STATO ITALIANE

GENERAL CONTRACTOR:  **Cociv**
 Consorzio Co.Regamenti Integrati Valchi

INFRASTRUTTURE FERROVIARIE STRATEGICHE DEFINITE DALLA LEGGE OBIETTIVO N.443/01

TRATTA A.V./A.C. TERZO VALICO DEI GIOVI
PROGETTO ESECUTIVO

Adeguamento S.P. 160 di Val Lemme
Planimetria barriere di sicurezza
 Tav. 5

GENERAL CONTRACTOR	DIRETTORE LAVORI	SCALA:
Consorzio Cociv Ing. G. Guagnoli		1:1000

COMMESSA	LOTTO	FASE	ENTE	TIPO DOC	OPERADISCIPLINA	PROGE.	REV.
I G 5 1	0 1	E	C V	P 7	N V 1 5 0 5	0 0 3	A

Rev.	Descrizione emissione	Redatto	Data	Verificato	Data	Progettista	Data	IL PROGETTISTA
A00	Prima emissione	[Signature]	19/09/12	[Signature]	21/09/12	E. Pagani	25/09/12	[Signature]

Nome File: I:\2012\A.C. TERZO VALICO\A.V.160\A00\A00.dwg
 CUP: J51H2000000000000