



Dettaglio Viabilità / Piazzali
Scala 1: 25

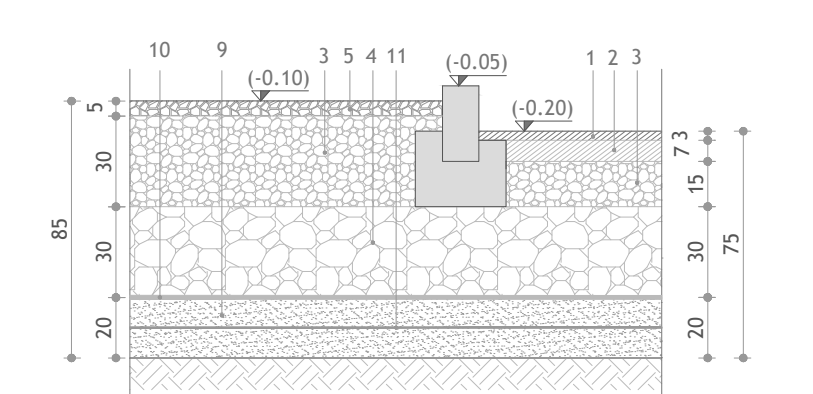


LEGENDA

- ① Tappetino di usura in conglomerato bituminoso s=3 cm
- ② Binder in conglomerato bituminoso sabbioso s=7 cm
- ③ Misto granulometrico stabilizzato (d/D 0/31,5) compattato con rullo vibratore (minimo 15 t) spessore 30 cm (piazzali) 20 cm (strade) - 15 cm (strade)
- ④ Misto granulare 40/100 compattato con rullo vibratore (minimo 15 t) spessore 30 cm (misurato dopo compattazione)
- ⑤ Ghiaietto, sp. 5 cm
- ⑥ Marciapiede in conglomerato cementizio C 12/15 con rete elettrosaldata Ø6 maglia 15x15 a doppia maglia (minimo 15 cm)
- ⑦ Conglomerato cementizio C 12/15 per bloccaggio cordolo
- ⑧ Cordolo prefabbricato di conglomerato cementizio vibrocompreso 12x25
- ⑨ Terreno proveniente dagli scavi di scottico iniziale opportunamente vagliato
- ⑩ Geotessile
- ⑪ Rete di terra (quota -0.70)

Dettaglio marciapiede
Scala 1: 25

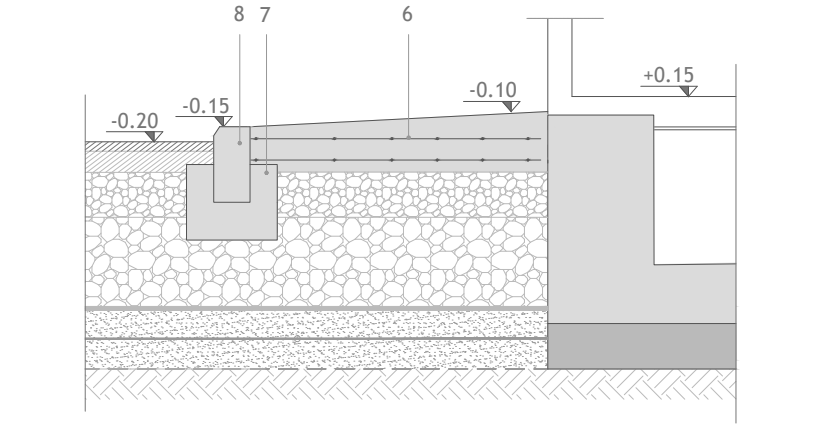

Dettaglio recinzione
Scala 1: 25

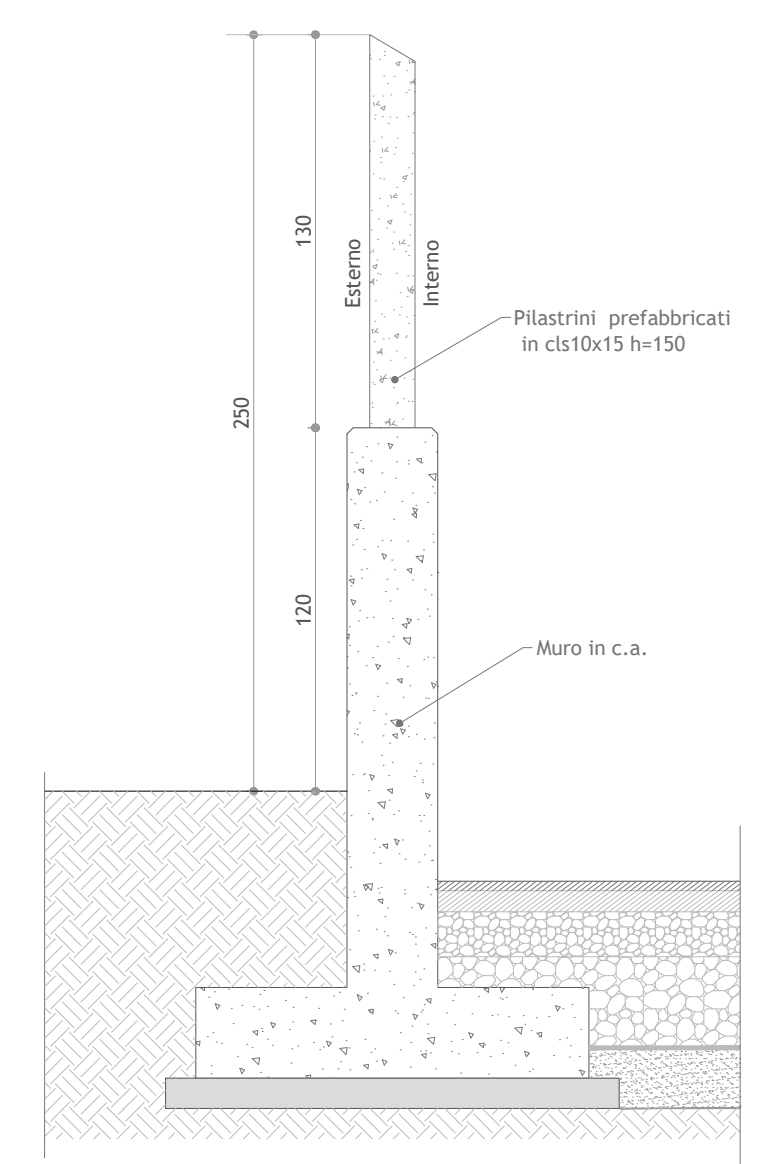

LEGENDA

- Strade (Pavimentazione bituminosa)
- Piazzali (Ghiaietto)
- Marciapiedi (c/s)
- Viabilità esterna

Regione Sardegna
Provincia di Sassari
Comuni di Tergu, Nulvi, Sedini, Chiaramonti, Ploaghe e Codrongianos

Proposta di ammodernamento complessivo ("repowering") del "Parco Eolico Nulvi Tergu" esistente da 29,75 MW, con smantellamento degli attuali 35 aerogeneratori e sostituzione in riduzione degli stessi con l'installazione di 15 aerogeneratori, per una potenza totale definitiva di 99 MW

STAZIONE ELETTRICA DI CONDIVISIONE - PLANIMETRIA VIABILITA' E PIAZZALI

Scala	Formato Stampa	Numero documento
1:200	A2+	
Foglio	Commissa	Fase
1 di 1	224308	D
	Progr. doc.	Rev.
	0308	00

FRI-EL
FRI-EL ANGLONA S.R.L.
Piazza del Grano 3
39100 Bolzano (BZ)
fri-elanglona@legalmail.it
P. Iva 02429050210

PROGETTO DEFINITIVO

PROGETTO ENERGIA
PROGETTO ENERGIA S.R.L.
Via Sines 8 85021 Asero (LU) (LU)
Tel. +39 050 883712
www.progettoenergia.it - info@progettoenergia.it

SERVIZI DI INGEGNERIA INTEGRATI

PROF. ING. MASSIMO LO RUSSO
ISCRITTO ALL'ALBO PROFESSIONISTICO
CON. N. 1555
01/11/13

Sul presente elaborato sussiste il DIRITTO DI PROPRIETA'. Qualsiasi utilizzo non preventivamente autorizzato sarà perseguito ai sensi della normativa vigente.

Rev.	Data	Descrizione revisione	Redatto	Controllato	Approvato
00	20.07.2022	EMISSIONE PER AUTORIZZAZIONE	L. CONTE	D. LO RUSSO	M. LO RUSSO