

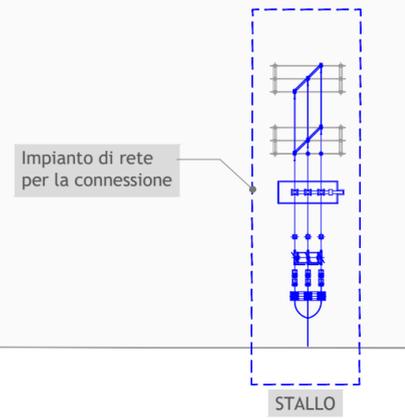
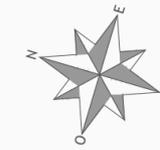



INQUADRAMENTO
STAZIONE RTN DI CODRONGIANOS
SCALA 1:1.000

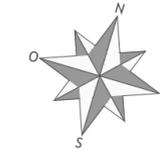

PLANIMETRIA
ELETTROMECCANICA
STALLO
Scala1: 200

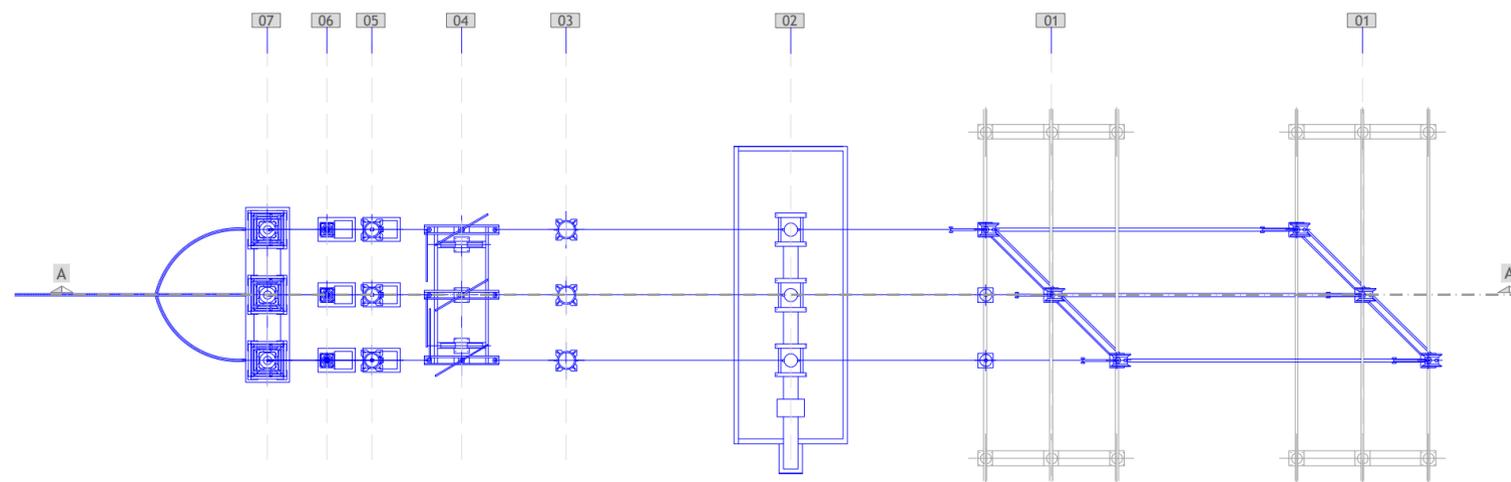

SEZIONE A-A
STALLO
Scala1: 200

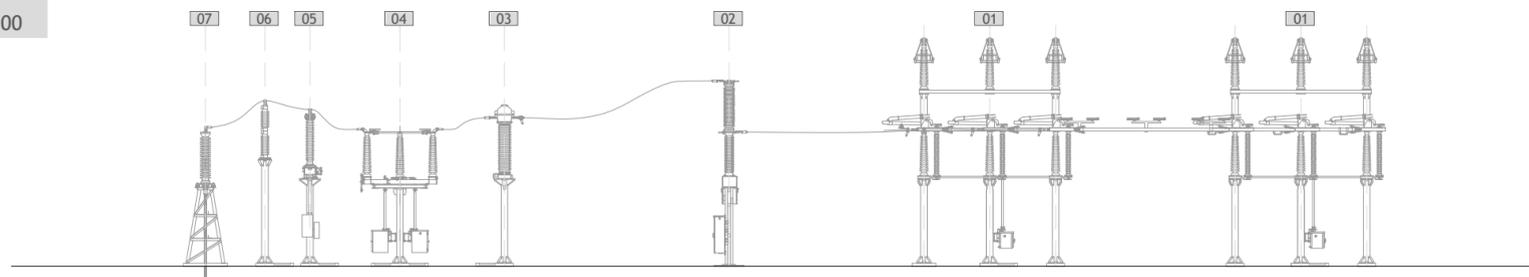

LEGENDA OPERE IN PROGETTO

RIF.	DESCRIZIONE
01	SEZIONATORE VERTICALE
02	INTERRUTTORE
03	TRASFORMATORE DI CORRENTE AT
04	SEZIONATORE ORIZZONTALE CON L.T.
05	TRASFORMATORE DI TENSIONE TVC
06	SCARICATORE DI SOVRATENSIONE
07	TERMINALE ARIA - CAVO



Regione Sardegna
Provincia di Sassari
Comuni di Tergu, Nulvi, Sedini, Chiaramonti,
Ploaghe e Codrongianos



Proposta di ammodernamento complessivo ("repowering") del "Parco Eolico Nulvi Tergu" esistente da 29,75 MW, con smantellamento degli attuali 35 aerogeneratori e sostituzione in riduzione degli stessi con l'installazione di 15 aerogeneratori, per una potenza totale definitiva di 99 MW

Titolo

IMPIANTO DI RETE PER LA CONNESSIONE
PLANIMETRIE E SEZIONI ELETTROMECCANICHE

Scala

1:200
1:1.000

Formato Stampa

A3+

Foglio
1 di 1

Numero documento

Commissa

2 2 4 3 0 8

Fase

D

Tipo doc.

D

Progr. doc.

0 3 1 1

Rev.

0 0

Proponente

FRI-EL

FRI-EL ANGLONA S.R.L.
Piazza del Grano 3
39100 Bolzano (BZ)
fri-elanglona@legalmail.it
P. Iva 02429050210

PROGETTO DEFINITIVO

Progettazione



PROGETTO ENERGIA S.R.L.
Via Serra 6 83031 Ariano Irpino (AV)
Tel. +39 0825 891313
www.progettoenergia.biz - info@progettoenergia.biz

SERVIZI DI INGEGNERIA INTEGRATI
INTEGRATED ENGINEERING SERVICES

Progettista



Sul presente elaborato sussiste il DIRITTO di PROPRIETA'. Qualsiasi utilizzo non preventivamente autorizzato sarà perseguito ai sensi della normativa vigente.

Rev.	Data	Descrizione revisione	Redatto	Controllato	Approvato
00	20.07.2022	EMISSIONE PER AUTORIZZAZIONE	L. CONTE	D. LO RUSSO	M. LO RUSSO