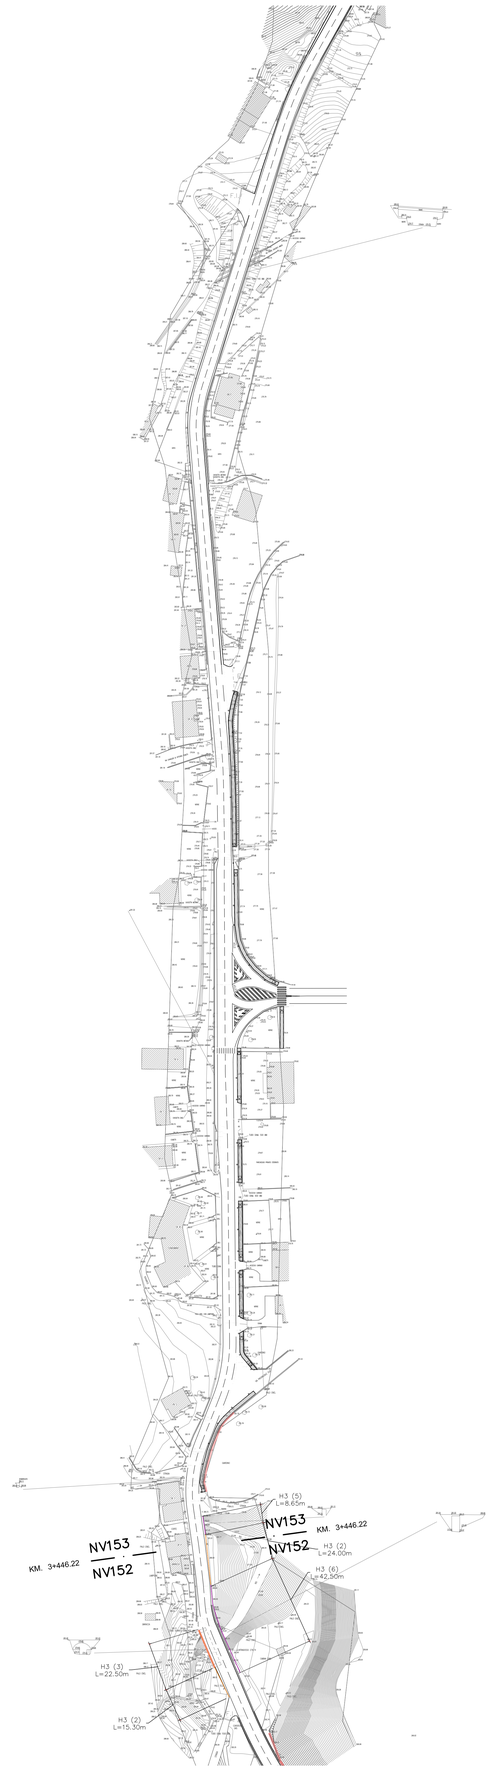

QUADRO DI UNIONE

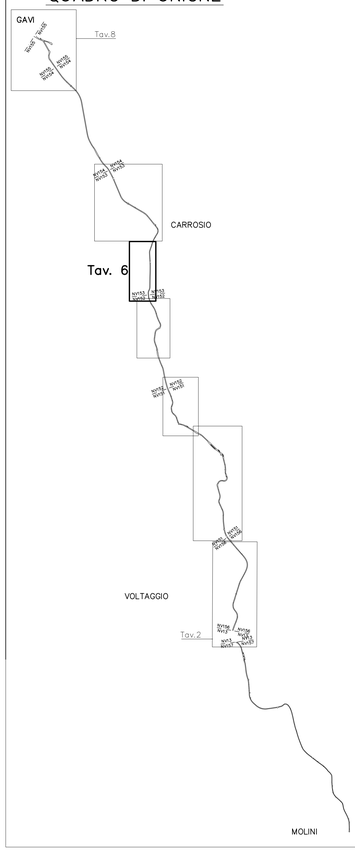

LEGENDA

PARAPETTO

F.I. — FINE INTERVENTO

NV15 — INIZIO/FINE NV

H3 (5) L=25,0m — INDICAZIONE GUARDIAVIA
H3 tipo guardiavia
(5) tipo intervento – vedi tabella sottostante
Barriera stradale H3 con vincolo a piastra, larghezza operativa W5

H3 (2) L=25,0m — INDICAZIONE GUARDIAVIA
H3 tipo guardiavia
(5) tipo intervento – vedi tabella sottostante
Barriera stradale H3 interrata, larghezza operativa W5

TABELLA TIPI INTERVENTO GUARDIAVIA

(1) POSA IN OPERA BARRIERA GUARDIAVIA TIPO H2 INTERRATA, BORDO LATERALE

(2) POSA IN OPERA BARRIERA GUARDIAVIA TIPO H3 INTERRATA, BORDO LATERALE

(3) POSA IN OPERA BARRIERA GUARDIAVIA TIPO H3, BORDO PONTE, CON VINCOLO A PIASTRA SU CORDOLO/MURO IN PROGETTO

(4) POSA IN OPERA BARRIERA GUARDIAVIA TIPO H3, BORDO PONTE, CON VINCOLO A PIASTRA SU MURO/CORDOLO ESISTENTE PREVIA DEMOLIZIONE PARZIALE PARTE SOMMITALE MURO/CORDOLO ESISTENTE (H=50 cm) E RICOSTRUZIONE DELLO STESSO

(5) POSA IN OPERA BARRIERA GUARDIAVIA TIPO H3, BORDO PONTE, CON VINCOLO A PIASTRA SU MURO/CORDOLO ESISTENTE PREVIA DEMOLIZIONE PARAPETTO ESISTENTE E PARTE SOMMITALE MURO/CORDOLO ESISTENTE (H=50 cm) E RICOSTRUZIONE DELLO STESSO

(6) POSA IN OPERA BARRIERA GUARDIAVIA TIPO H3, BORDO PONTE, CON VINCOLO A PIASTRA SU MURO/CORDOLO ESISTENTE PREVIA DEMOLIZIONE GUARDIAVIA ESISTENTE E PARTE SOMMITALE MURO/CORDOLO ESISTENTE (H=50 cm) E RICOSTRUZIONE DELLO STESSO

(7) POSA IN OPERA BARRIERA GUARDIAVIA TIPO H3 INTERRATA, BORDO LATERALE, PREVIA DEMOLIZIONE GUARDIAVIA INTERRATO ESISTENTE

(8) DEMOLIZIONE GUARDIAVIA ESISTENTE

COMMITTENTE:

RFI RETE FERROVIARIA ITALIANA
GRUPPO FERROVIE DELLO STATO ITALIANE

ALTA SORVEGLIANZA:

ITALFERR
GRUPPO FERROVIE DELLO STATO ITALIANE

GENERAL CONTRACTOR:

COCIV Consorzio Collegamenti Integrati Veloci

INFRASTRUTTURE FERROVIARIE STRATEGICHE DEFINITE DALLA LEGGE OBIETTIVO N.443/01

TRATTA A.V./A.C. TERZO VALICO DEI GIOVI
PROGETTO ESECUTIVO

Adeguamento S.P. 160 di Val Lemme
Planimetria barriere di sicurezza

Tav. 6

GENERAL CONTRACTOR	DIRETTORE LAVORI	SCALA:
Consorzio **Cociv** Ing. G. Guaglianone		1:1000

COMMESSA	LOTTO	FASE	ENTE	TIPO DOC.	OPERA/DISCIPLINA	PROGR.	REV.
IG51	01	E	CV	P7	NV1505	004	A

PROGETTAZIONE

Rev.	Descrizione emissione	Redatto	Data	Verificato	Data	Progettista Integratore	Data	IL PROGETTISTA
A00	Prima emissione	I.C. srl	19/09/12	Ing. F. Colla	21/09/12	E. Pagani	25/09/12	Ing. E. GHISLANDI

ORDINE DEGLI INGEGNERI DELLA PROVINCIA DI MILANO — Ing. ELIO GHISLANDI — Iscrizione all'Albo n. 14882

n. Elab.

Nome File: IG51v01eEGIvPZWV15v05v004A00

CUP: F81H92000000008

Scala di plot: 1: