




**LEGENDA**

- PARAPETTO
- F.I. FINE INTERVENTO
- NV15 INIZIO/FINE NV
- INDICAZIONE GUARDIAVIA
  - H3 (5) tipo guardiavia
  - (5) tipo intervento – vedi tabella sottostante
  - Barriera stradale H3 con vincolo a piastra, larghezza operativa W6
- INDICAZIONE GUARDIAVIA
  - H3 (2) tipo guardiavia
  - (5) tipo intervento – vedi tabella sottostante
  - Barriera stradale H3 interrata, larghezza operativa W6

**TABELLA TIPI INTERVENTO GUARDIAVIA**

- (1) POSA IN OPERA BARRIERA GUARDIAVIA TIPO H2 INTERRATA, BORDO LATERALE
- (2) POSA IN OPERA BARRIERA GUARDIAVIA TIPO H3 INTERRATA, BORDO LATERALE
- (3) POSA IN OPERA BARRIERA GUARDIAVIA TIPO H3, BORDO PONTE, CON VINCULO A PIASTRA SU CORDOLO/MURO IN PROGETTO
- (4) POSA IN OPERA BARRIERA GUARDIAVIA TIPO H3, BORDO PONTE, CON VINCULO A PIASTRA SU MURO/CORDOLO ESISTENTE
- PREVA DEMOLIZIONE PARZIALE PARTE SOMMITALE MURO/CORDOLO ESISTENTE (H=50 cm) E RICOSTRUZIONE DELLO STESSO
- (5) POSA IN OPERA BARRIERA GUARDIAVIA TIPO H3, BORDO PONTE, CON VINCULO A PIASTRA SU MURO/CORDOLO ESISTENTE
- PREVA DEMOLIZIONE PARAPETTO ESISTENTE E PARTE SOMMITALE MURO/CORDOLO ESISTENTE (H=50 cm) E RICOSTRUZIONE DELLO STESSO
- (6) POSA IN OPERA BARRIERA GUARDIAVIA TIPO H3, BORDO PONTE, CON VINCULO A PIASTRA SU MURO/CORDOLO ESISTENTE
- PREVA DEMOLIZIONE GUARDIAVIA ESISTENTE E PARTE SOMMITALE MURO/CORDOLO ESISTENTE (H=50 cm) E RICOSTRUZIONE DELLO STESSO
- (7) POSA IN OPERA BARRIERA GUARDIAVIA TIPO H3 INTERRATA, BORDO LATERALE, PREVA DEMOLIZIONE GUARDIAVIA INTERRATA ESISTENTE
- (8) DEMOLIZIONE GUARDIAVIA ESISTENTE

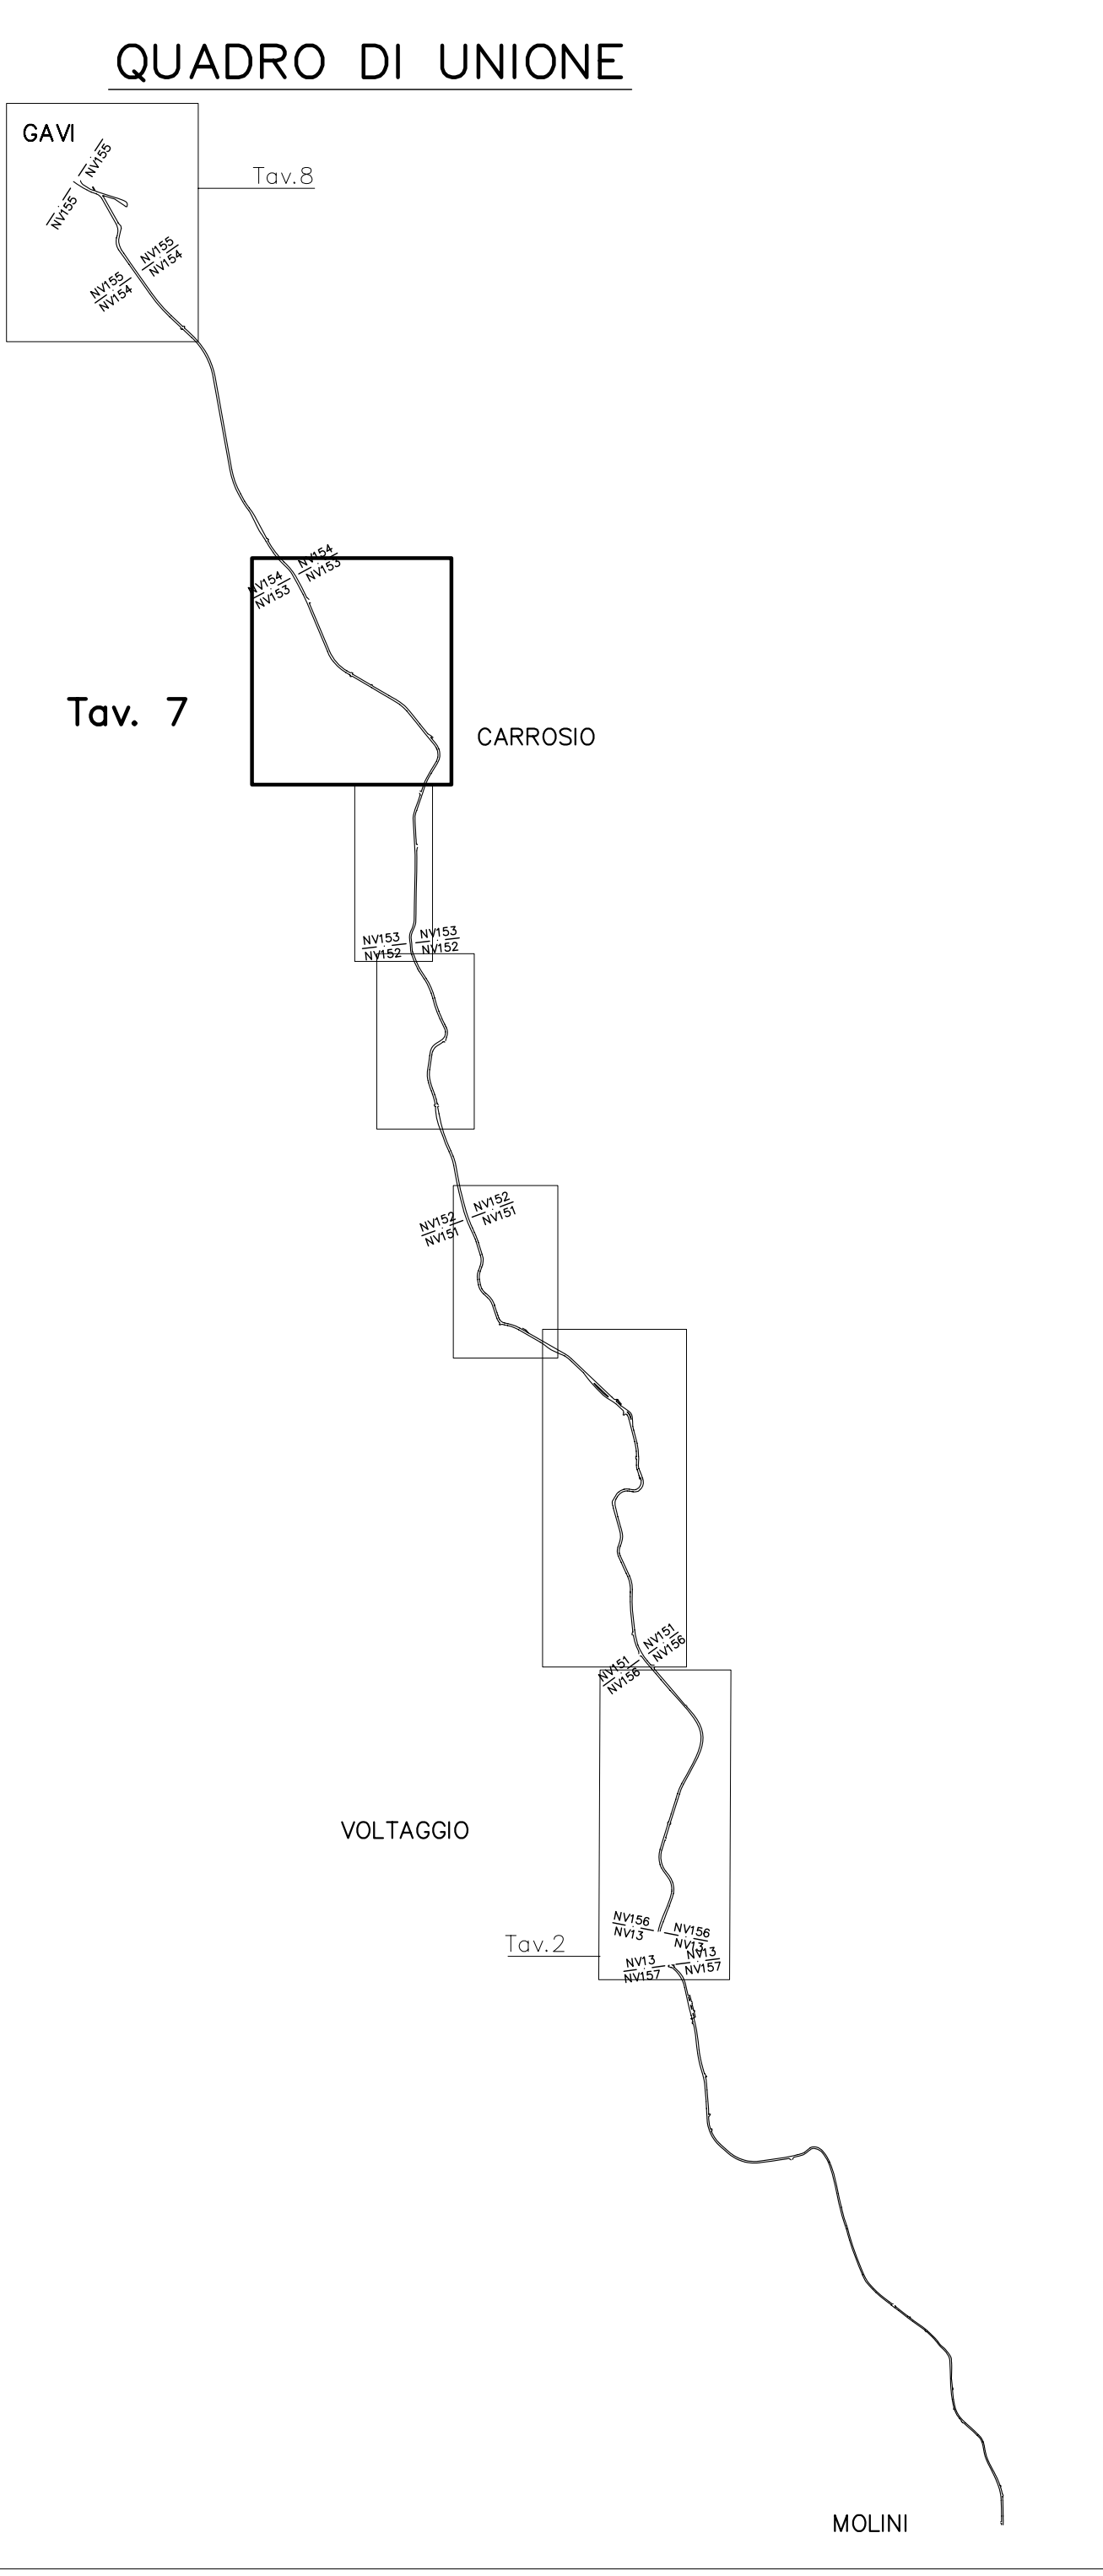

COMMITTENTE:  **RFI**  
 RETE FERROVIARIA ITALIANA  
 GRUPPO FERROVIE DELLO STATO ITALIANE

ALTA SORVEGLIANZA:  **ITAFERR**  
 GRUPPO FERROVIE DELLO STATO ITALIANE

GENERAL CONTRACTOR:  **COIV**  
 Consorzio di Regumenti Integrati Valchi

INFRASTRUTTURE FERROVIARIE STRATEGICHE DEFINITE DALLA LEGGE OBIETTIVO N.443/01  
 TRATTA A.V./A.C. TERZO VALICO DEI GIOVI  
 PROGETTO ESECUTIVO

Adeguamento S.P. 160 di Val Lemme  
 Planimetria barriere di sicurezza  
 Tav. 7

GENERAL CONTRACTOR	DIRETTORE LAVORI	SCALA:
Consorzio <b>Cociv</b> Ing. G. Guagnoli		1:1000

COMMESSA	LOTTO	FASE	ENTE	TIPO DOC.	OPERADISCIPLINA	PROGE.	REV.
I 6 5 1	0 1	E	C V	P 7	N V 1 5 0 5	0 0 5	A

Rev.	Descrizione emissione	Redatto	Data	Verificato	Data	Progettista	Data	IL PROGETTISTA
A00	Prima emissione		19/09/12		21/09/12	Ing. F. Colli E. Paganini	25/09/12	Ing. E. GHISLANDI

Nome File: I:\Sistemi\COIV\A.V./A.C. TERZO VALICO DEI GIOVI\A.V./A.C. TERZO VALICO DEI GIOVI\TAV. 7\TAV. 7.dwg  
 CUP: J51H00000000000