


**LEGENDA**

- Numero di Piano - elenco particolare oggetto di apposizione vincolo preordinato all'esproprio
- Servizio Aerea Sorvolo materiale
- Servizio Immateriali
- Esproprio
- Servizio di passaggio e cavodotto
- Occupazione temporanea
- Visibilità comunale/provinciale non censita catastalmente
- Limite Catastale
- Cavodotto HT
- Cavodotto AT

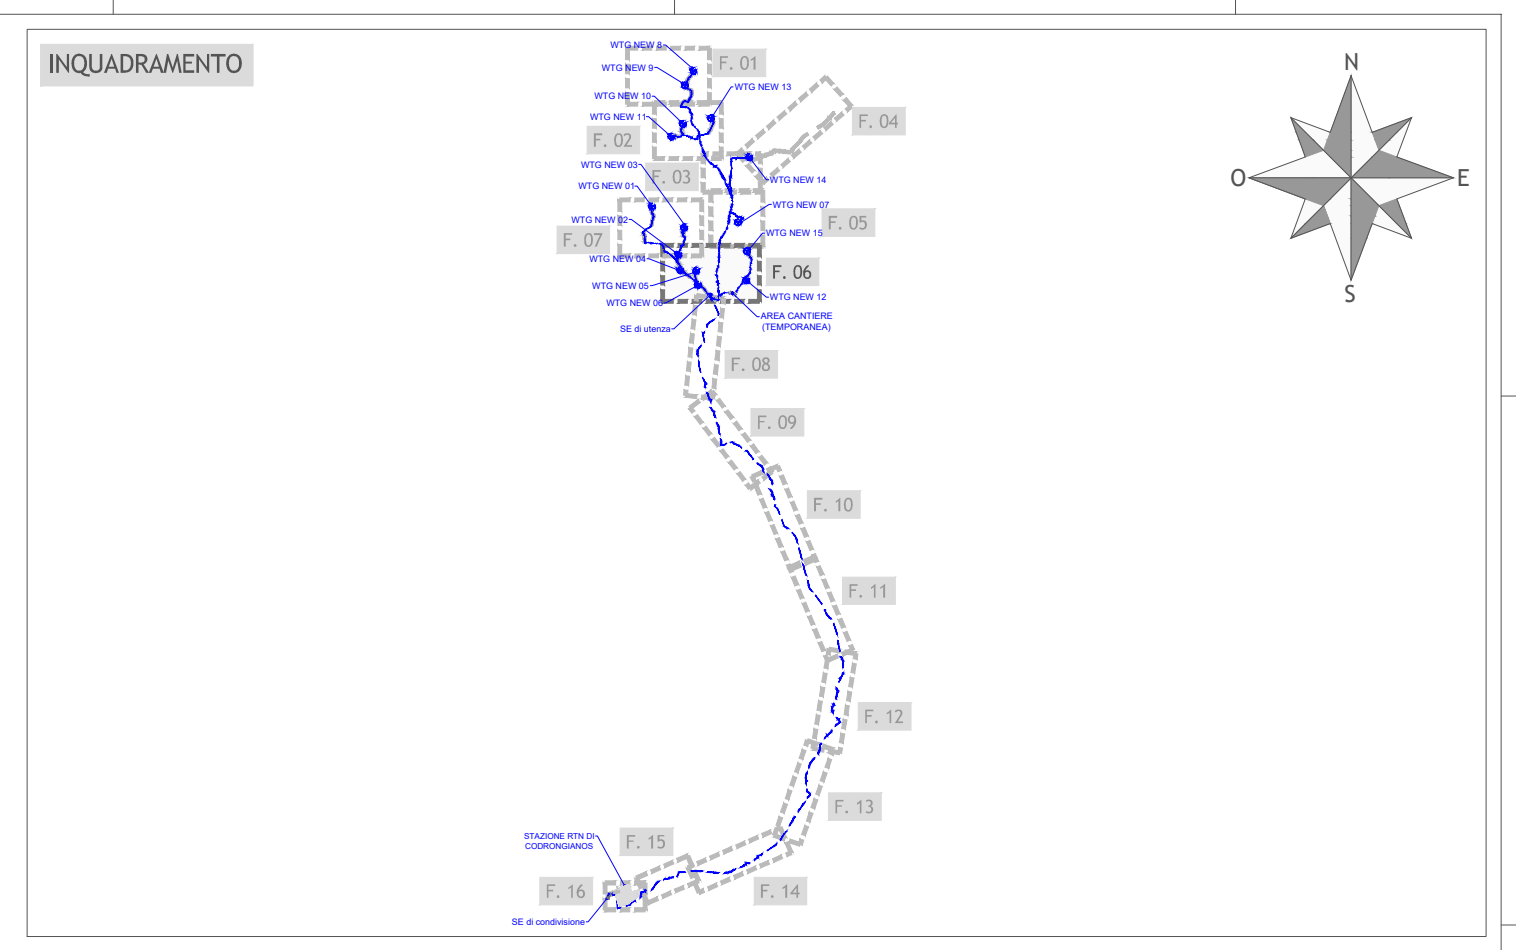

Regione Sardegna  
 Provincia di Sassari  
 Comuni di Tergu, Nulvi, Sedini, Chiamonti, Ploaghe e Codrongianos

Proposta di ammodernamento complessivo ("repowering") del "Parco Eolico Nulvi Tergu" esistente da 29,75 MW, con smantellamento degli attuali 35 aerogeneratori e sostituzione in riduzione degli stessi con l'installazione di 15 aerogeneratori, per una potenza totale definitiva di 99 MW

TITOLO: PIANO PARTICELLARE DI ESPROPRIO GRAFICO  
 FOGLIO 6

Scala: 1:2.000  
 Foglio: 1 di 1

Formulario Stato: AD+  
 Numero documento: 2 | 2 | 4 | 3 | 0 | 8  
 Foglio: D | 0 | 3 | 8 | 6 | 0 | 0

Proprietario: FRI-EL ANGLONIA S.R.L.  
 Piazza del Grano 3  
 39100 Bolzano (BZ)  
 fri-elongonia@frigatmail.it  
 P. IVA 02428050210

PROGETTO DEFINITIVO

Progettazione: PROGETTO ENERGIA S.R.L.  
 Via S. Eusebio 10  
 00187 Roma (RM)  
 SERVIZIO DI INGEGNERIA INTEGRATA

Progetto: [Stampa]

Il presente elaborato tecnico è DEDICATO A PAGHERIA. Qualora citato nei provvedimenti autorizzatori sarà perseguito a tutti gli effetti come se fosse stato apposto.

Rev. 00 01.07.2022 EMISSIONE PER AUTORIZZAZIONE

Disegnato: [Stampa] | Verificato: [Stampa] | Approvato: [Stampa]  
 P. SPACAGNA, G. LO RUSSO, M. LO RUSSO