




**LEGENDA**

- Numero di Piano - elenco particelle oggetto di apposizione vincolo preordinato all'esproprio
- Esproprio
- Servitù di passaggio e cavidotto
- Occupazione temporanea
- Visibilità comunale/provinciale non censita catastalmente
- Limite Catastale
- Cavidotto MT
- Cavidotto AT

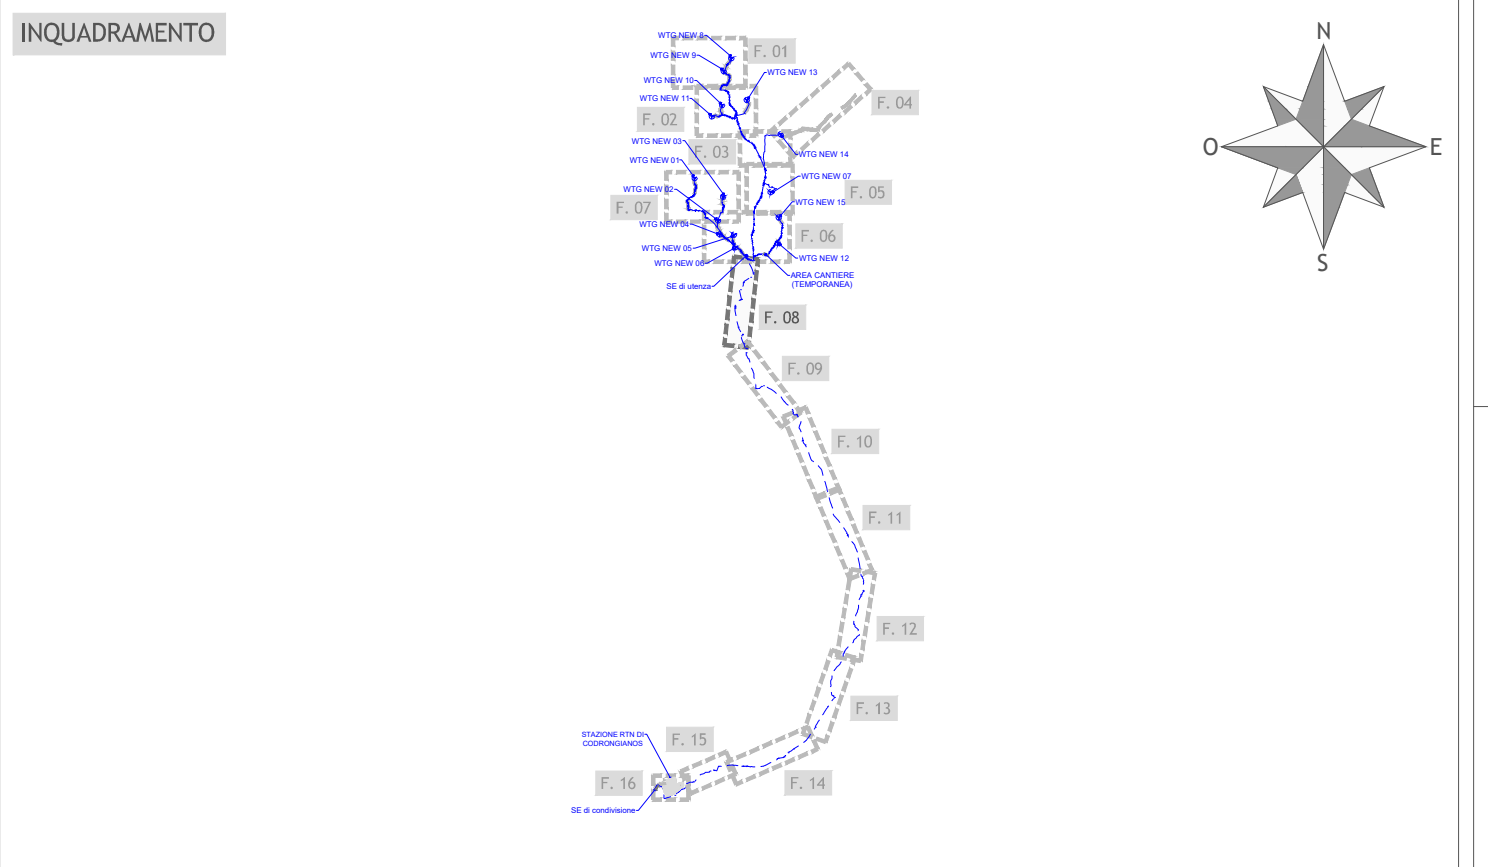

Regione Sardegna  
 Provincia di Sassari  
 Comuni di Tergu, Nulvi, Sedini, Chiamonti,  
 Ploaghe e Codrongianos

Proposta di ammodernamento complessivo ("repowering") del "Parco Eolico Nulvi Tergu" esistente da 29,75 MW, con smantellamento degli attuali 35 aerogeneratori e sostituzione in riduzione degli stessi con l'installazione di 15 aerogeneratori, per una potenza totale definitiva di 99 MW

**PIANO PARTICELLARE DI ESPROPRIO GRAFICO**  
**FOGLIO 8**

Scala	Formato Stampa	Numero documento
1:2.000	A2+	
Foglio	Commessa	Fase
1 di 1	224308	D
		Progr. doc.
		0388
		Rev.
		00

Proponente

**FRI-EL**

FRI-EL ANGLONA S.R.L.  
 Piazza del Grano 3  
 39100 Bolzano (BZ)  
 fri-elanglona@legalmail.it  
 P. Iva 02429050210

**PROGETTO DEFINITIVO**

Progettazione

**PROGETTO ENERGIA S.R.L.**  
 Via Silea 4/10021 Bolzano (BZ)  
 Tel. +39 0422 891131  
 www.progettoenergia.it - info@progettoenergia.it

SERVIZI DI INGEGNERIA INTEGRATI

Progettista

**MASSIMO LO RUSSO**  
 INGEGNERE  
 REG. COC. N. 1555

Sul presente elaborato sussiste il DIRITTO DI PROPRIETÀ. Qualsiasi utilizzo non preventivamente autorizzato sarà perseguito ai sensi della normativa vigente.

Rev.	Data	Descrizione revisione	Redatto	Controllato	Approvato
00	20.07.2022	EMISSIONE PER AUTORIZZAZIONE	F. SPACAGNA	G. LO RUSSO	M. LO RUSSO