




PLANIMETRIA  
Scala 1:2.000

**LEGENDA**

- Numero di Piano - elenco particelle oggetto di apposizione vincolo preordinato all'esproprio
- Servizi di passaggio e cavidotto
- Occupazione temporanea
- Limite Catastale
- Cavidotto AT

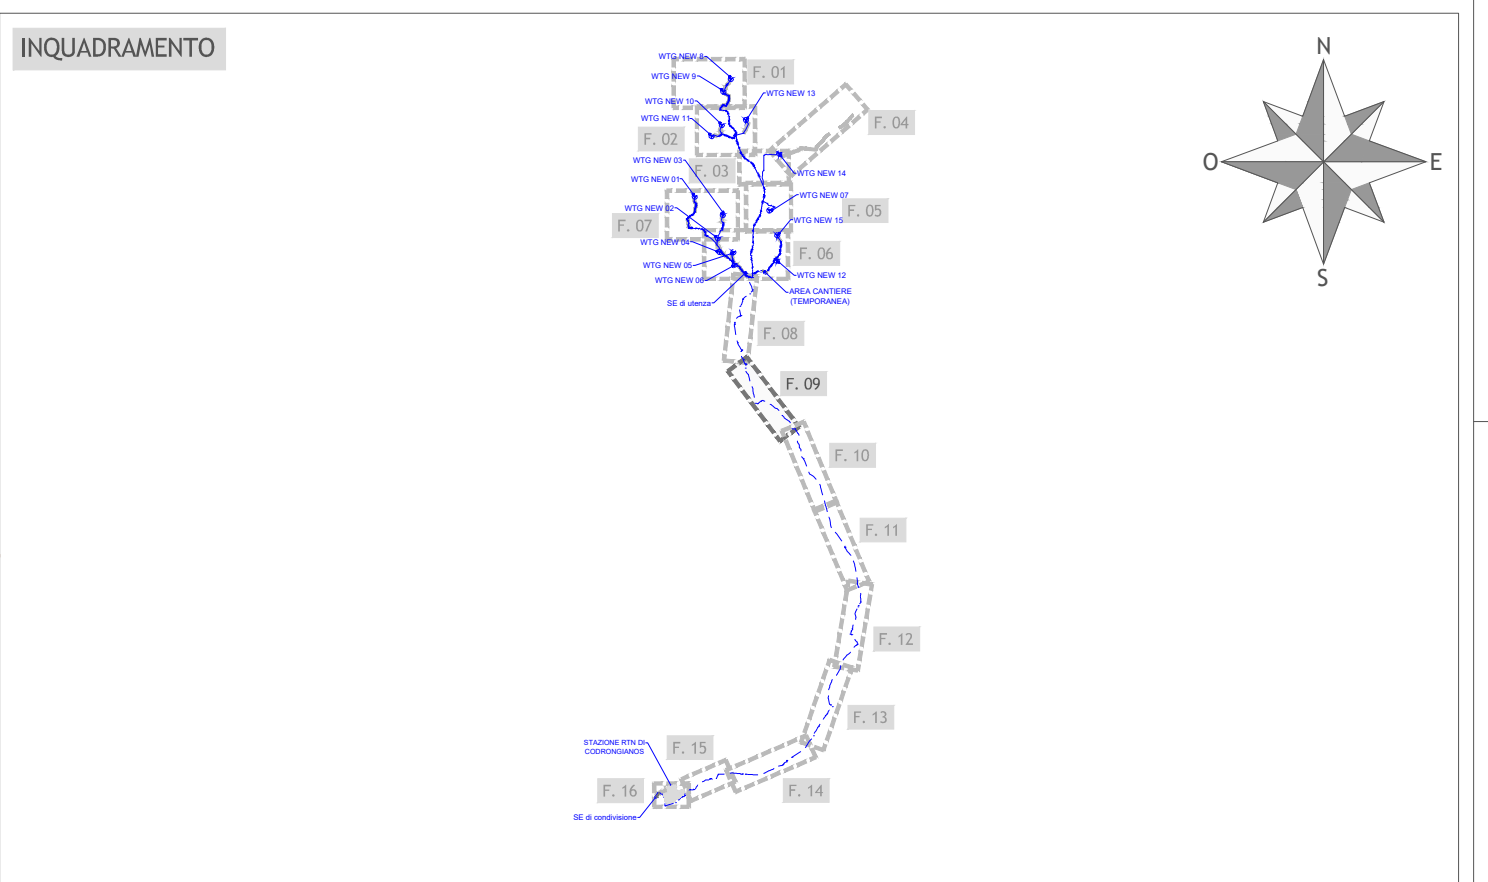

Regione Sardegna  
Provincia di Sassari  
Comuni di Tergu, Nulvi, Sedini, Chiaramonti,  
Ploaghe e Codrongianos

Proposta di ammodernamento complessivo ("repowering") del "Parco Eolico Nulvi Tergu" esistente da 29,75 MW, con smantellamento degli attuali 35 aerogeneratori e sostituzione in riduzione degli stessi con l'installazione di 15 aerogeneratori, per una potenza totale definitiva di 99 MW

TITOLO  
PIANO PARTICELLARE DI ESPROPRIO GRAFICO  
FOGLIO 9

Scala	Formato Stampa	Numero documento
1:2.000	A2+	
Foglio	Commissa	Fase
1 di 1	224308	D
		Progr. doc.
		0389
		Rev.
		00

Proprietario

**FRI-EL**

FRI-EL ANGLONA S.R.L.  
Piazza del Grano 3  
39100 Bolzano (BZ)  
fri-elanglona@legalmail.it  
P. Iva 02429050210

PROGETTO DEFINITIVO

Progettazione

**PROGETTO ENERGIA S.R.L.**

Via Silea 4/2022 Bolzano (BZ)  
Tel. +39 0422 891131  
www.progettoenergia.it - info@progettoenergia.it

SERVIZI DI INGEGNERIA INTEGRATI

Progettista

MASSIMO LO RUSSO  
RICETTIVO ALL'ALBO  
PROFESSIONISTICO  
CON IL N. 1555/2010

Sul presente elaborato sussiste il DIRITTO DI PROPRIETA'. Qualsiasi utilizzo non preventivamente autorizzato sarà perseguito ai sensi della normativa vigente.

Rev.	Data	Descrizione revisione	Redatto	Controllato	Approvato
00	20.07.2022	EMISSIONE PER AUTORIZZAZIONE	F. SPACAGNA	G. LO RUSSO	M. LO RUSSO