


PLANIMETRIA
Scala 1:2.000

LEGENDA	
	Numero di Piano - elenco particelle oggetto di apposizione vincolo preordinato all'esproprio
	Servitù di passaggio e cavidotto
	Occupazione temporanea
	Limite Catastale
	Cavidotto AT

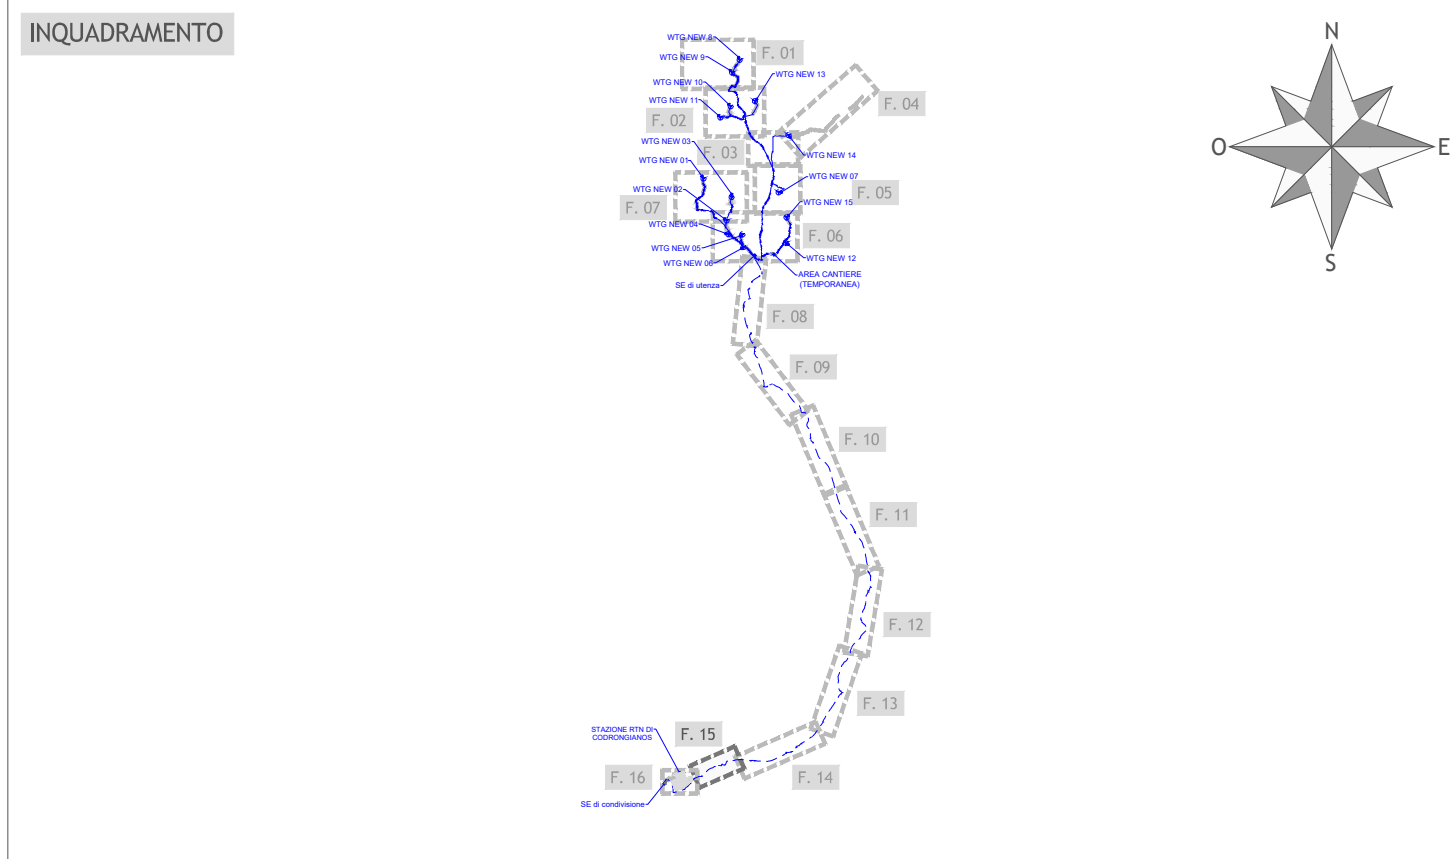

Regione Sardegna
Provincia di Sassari
Comuni di Tergu, Nulvi, Sedini, Chiamonti,
Ploaghe e Codrongianos

Proposta di ammodernamento complessivo ("repowering") del "Parco Eolico Nulvi Tergu" esistente da 29,75 MW, con smantellamento degli attuali 35 aerogeneratori e sostituzione in riduzione degli stessi con l'installazione di 15 aerogeneratori, per una potenza totale definitiva di 99 MW


Titolo
PIANO PARTICELLARE DI ESPROPRIO GRAFICO
FOGLIO 15

Scala	Formato Stampa	Numero documento
1:2.000	A2+	Commissa
	Foglio	Fase
	1 di 1	2 2 4 3 0 8
		Tipo doc.
		D
		Progr. doc.
		0 3 9 5
		Rev.
		0 0

Proponente
FRI-EL
FRI-EL ANGLONA S.R.L.
Piazza del Grano 3
39100 Bolzano (BZ)
fri-elanglona@legalmail.it
P. Iva 02429050210

PROGETTO DEFINITIVO

Progettazione
PROGETTO ENERGIA S.R.L.
Via Senna 8 05031 Amara (TR) (IT)
Tel. +39 0526 891513
www.progettoenergia.biz
SERVIZI DI INGEGNERIA INTEGRATI
INTEGRATED ENGINEERING SERVICES

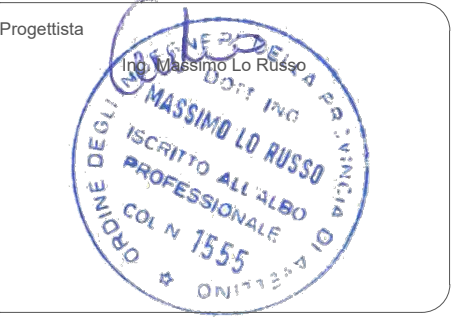

Sul presente elaborato sussiste il DIRITTO DI PROPRIETA'. Qualsiasi utilizzo non preventivamente autorizzato sarà perseguito ai sensi della normativa vigente.

Rev.	Data	Descrizione revisione	Redatto	Controllato	Approvato
00	20.07.2022	EMMISSIONE PER AUTORIZZAZIONE	F. SPACAGNA	G. LO RUSSO	M. LO RUSSO