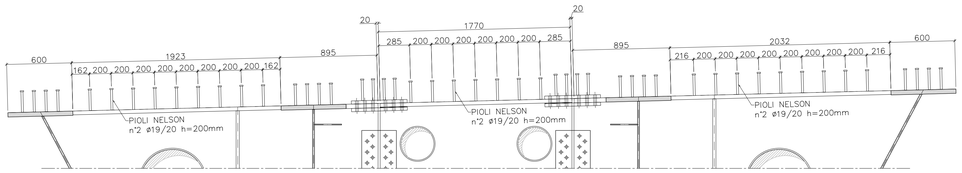

PIOLATURA TRAVERSI APPOGGI

SCALA 1:20

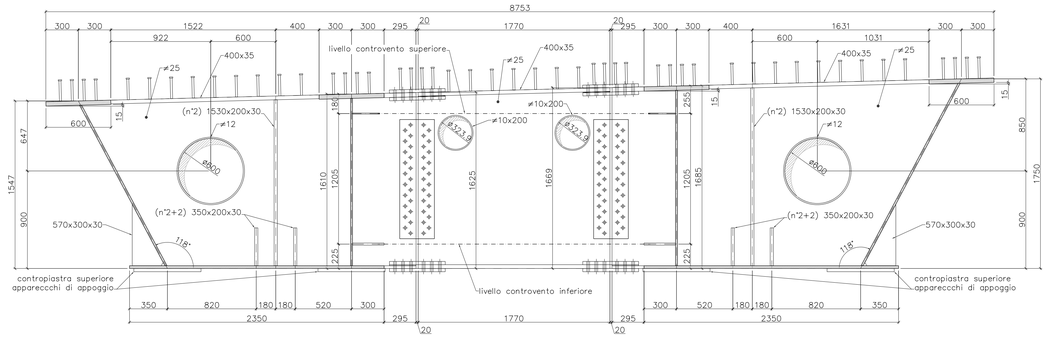

SEZIONE SU APPOGGI PILE E SPALLE

SCALA 1:20

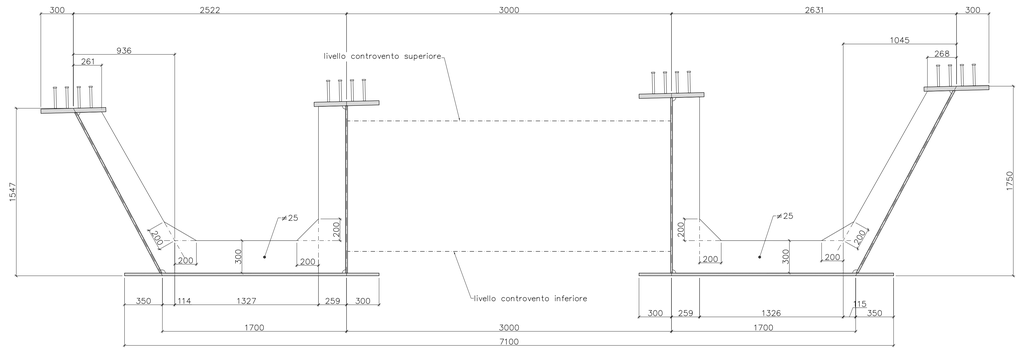

SEZIONE CORRENTE SU IRRIGIDIMENTI TRASVERSALI

SCALA 1:20

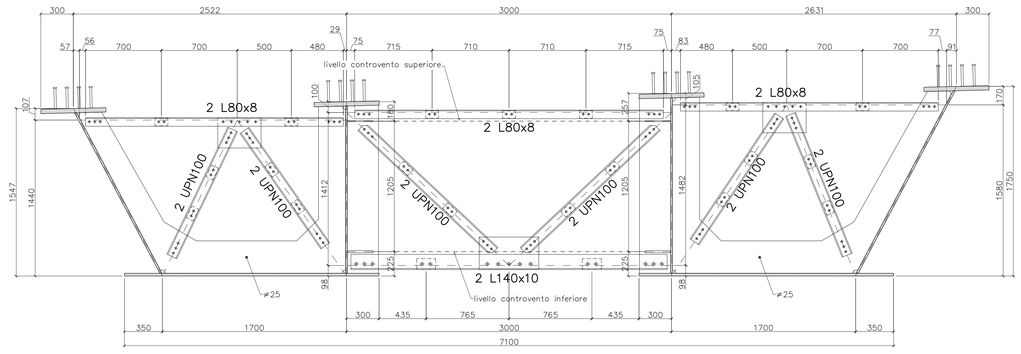

SEZIONE CORRENTE SU DIAFRAMMI RETICOLARI

SCALA 1:20

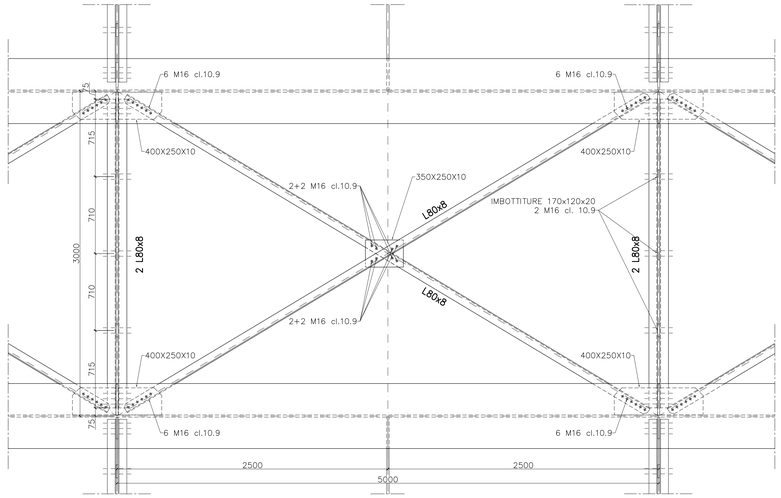

CONTROVENTO SUPERIORE

SCALA 1:20

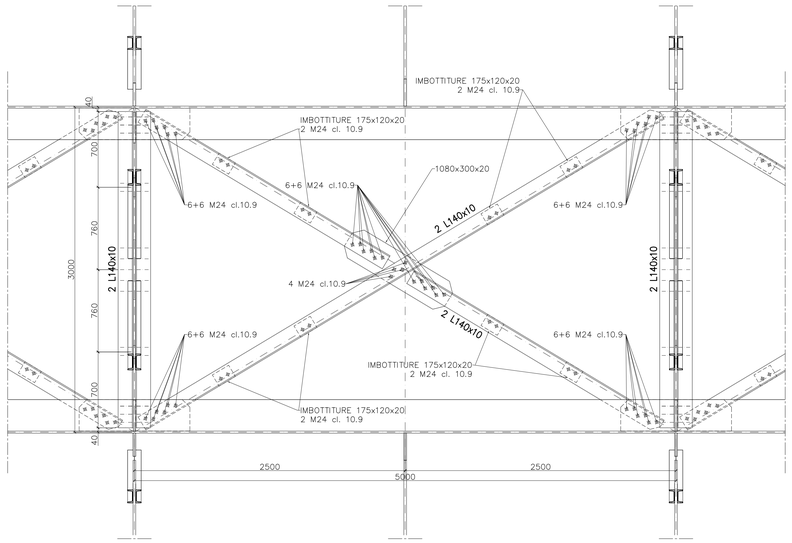

CONTROVENTO INFERIORE

SCALA 1:20

NOTE:

- LE MISURE SONO ESPRESSE IN mm
- TUTTE LE QUOTE SONO DA INTENDERSI RIFERITE AL PIANO ORIZZONTALE
- PER LO SVILUPPO DELLE MISURE EFFETTIVE TENERE CONTO DELLA LIVELLETTA LONGITUDINALE E DELLA CONTROMONTA DELLE TRAVI
- GLI ASSI DI RIFERIMENTO PER LA SEZIONE TRASVERSALE SONO COSTITUITI DALL'INTERSEZIONE DEL PIANO MEDIO DELLE ANIME CON I PIANI ALLINEATI RISPETTIVAMENTE CON L'ESTRADOSSO DELLE PIATTABANDE SUPERIORI E CON L'INTRADOSSO DELLE PIATTABANDE INFERIORI
- LE MISURE DELLE LAMIERE COSTITUENTI LE ANIME SONO RIFERITE ALL'INTERSEZIONE DEL PIANO MEDIO DELLE ANIME CON LE PIATTABANDE
- DOVE NON SPECIFICATO IL LATO DELLE SALDATURE DEVE ESSERE MAGGIORE O UGUALE A 0.7 VOLTE LO SPESSORE MINIMO DEGLI ELEMENTI DA COLLEGARE
- TUTTE LE SALDATURE A PIENA PENETRAZIONE SONO DI 1° CLASSE
- TUTTE LE SALDATURE DI TESTA SONO A PIENA PENETRAZIONE COMPRESE QUELLE DA REALIZZARE IN OPERA
- PREVEDERE PASSO D'UOMO PER ACCESSO AI CASSONI
- PREVEDERE FORI PER ALLONTANAMENTO ACQUE DI CONDENSA DAL CASSONE
- PREVEDERE FORI PER PASSAGGIO IMPIANTI E CANALIZZAZIONI NELLE STRUTTURE PARAGHIAIA DELLE SPALLE

CARATTERISTICHE DEI MATERIALI:

PER LE CARATTERISTICHE DEI MATERIALI SI RIMANDA ALLA TAVOLA SPECIFICA

COMMITTENTE:

RFI RETE FERROVIARIA ITALIANA
GRUPPO FERROVIE DELLO STATO ITALIANE

ALTA SORVEGLIANZA:

ITALFERR
GRUPPO FERROVIE DELLO STATO ITALIANE

GENERAL CONTRACTOR:

Consorzio Collegamenti Integrati Veloci

INFRASTRUTTURE FERROVIARIE STRATEGICHE DEFINITE DALLA LEGGE OBIETTIVO N.443/01

TRATTA A.V./A.C. TERZO VALICO DEI GIOVI
PROGETTO ESECUTIVO

Adeguamento S.P. 160 di Val Lemme
Ponte sul Torrente Lemme P03

Carpenteria traversi e controventi

GENERAL CONTRACTOR	DIRETTORE LAVORI	SCALA:
Consorzio **Cociv** Ing. G. Guaghnozzi		VARIE

COMMESSA	LOTTO	FASE	ENTE	TIPO DOC.	OPERA/DISCIPLINA	PROGR.	REV.
I G 5 1	0 1	E	C V	B Z	N V 1 5 0 X	0 0 9	A

PROGETTAZIONE

Rev.	Descrizione emissione	Redatto	Data	Verificato	Data	Progettista integratore	Data	IL PROGETTISTA
A00	Prima emissione	I.C. srl	19/09/12	Ing. F. Colla	21/09/12	E. Pagani	25/09/12	Ing. E. GHISLANDI

n. Elab. | Nome File: IG51-01-E-CV-BZ-NV15-0X-009-A00 | CUP: F81H92000000008

IG51-01-E-CV-BZ-NV15-0X-009-A00.dwg

Scala di plot: 1: