



PORZIONE DI PROSPETTO DELLA RECINZIONE CON CANCELLO D'INGRESSO
Vista dall'interno
Scala 1:50

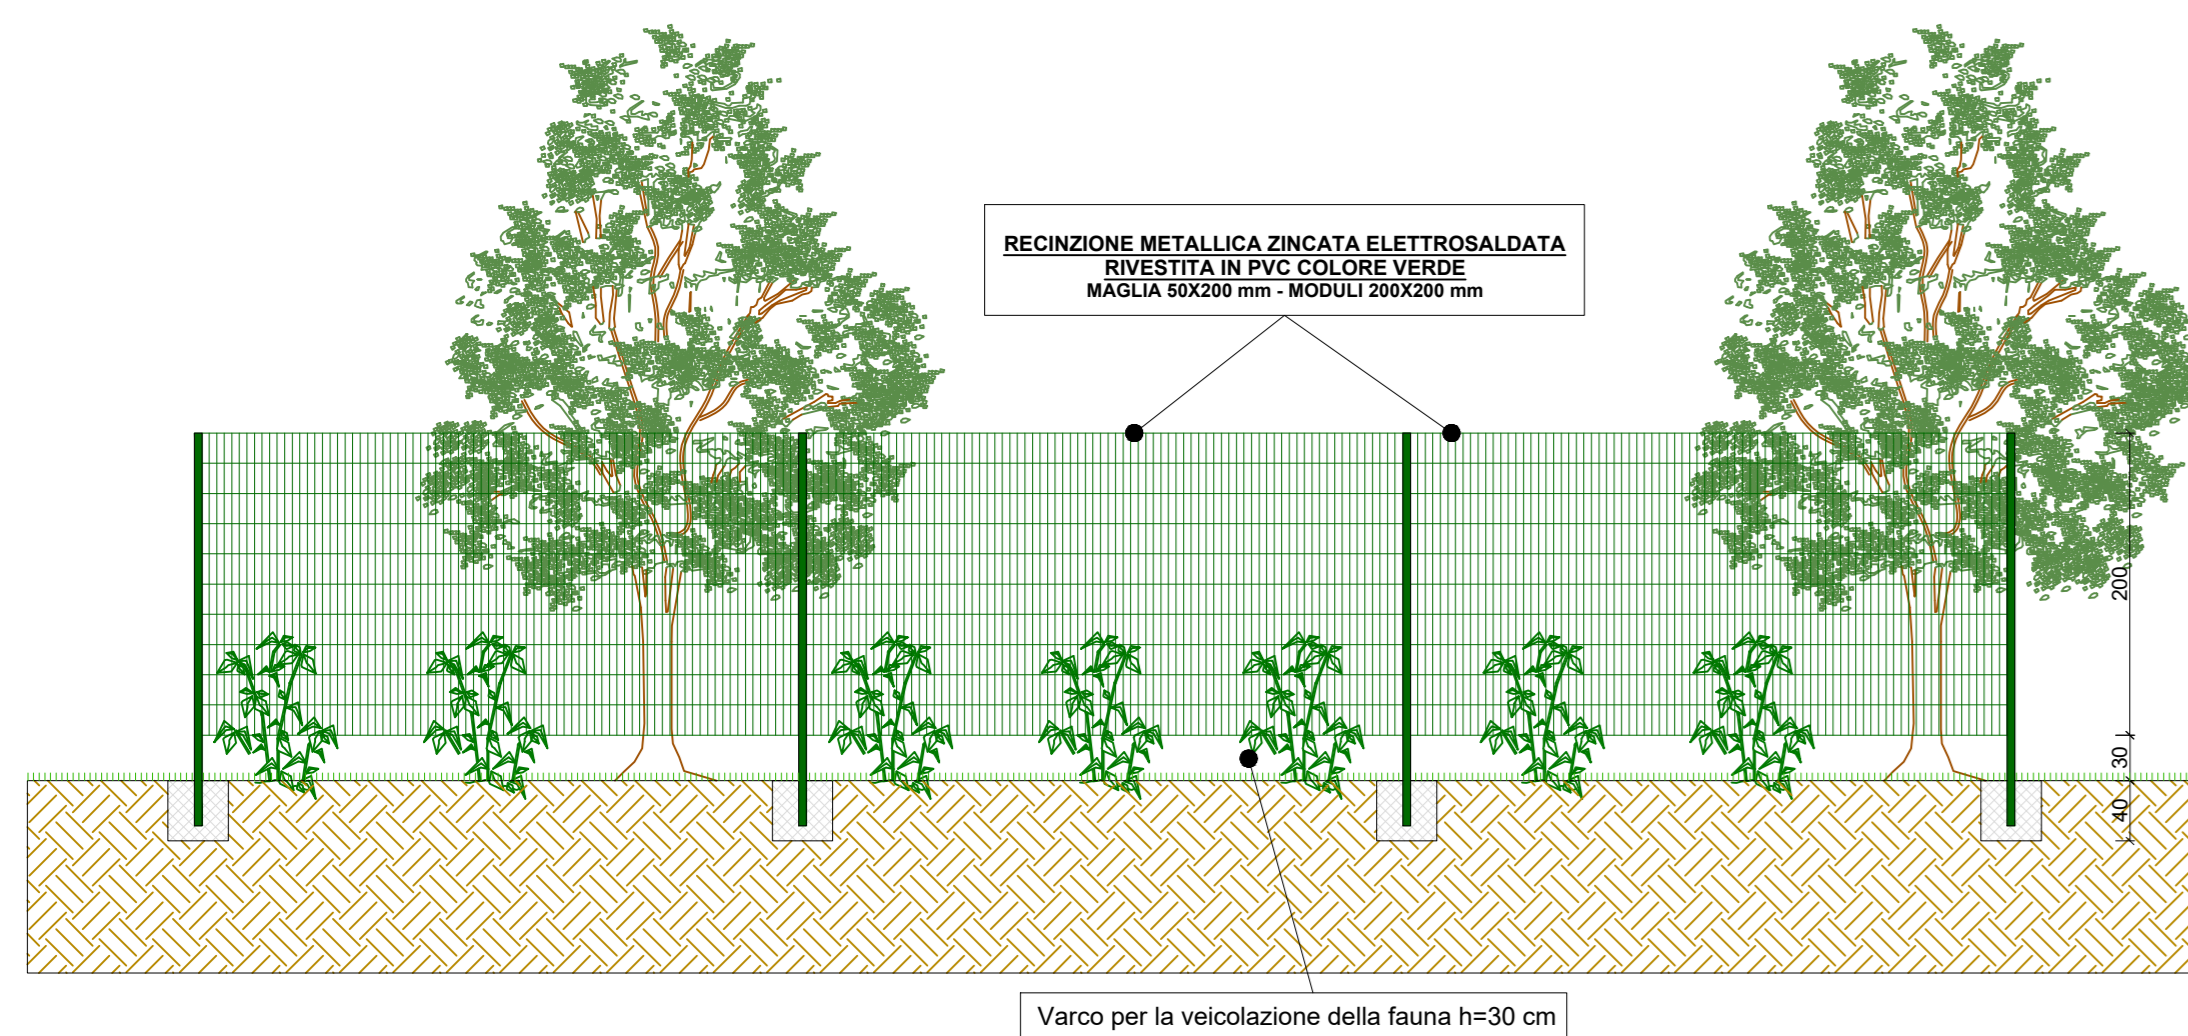

PORZIONE DI PROSPETTO DELLA RECINZIONE
Vista dall'interno
Scala 1:50

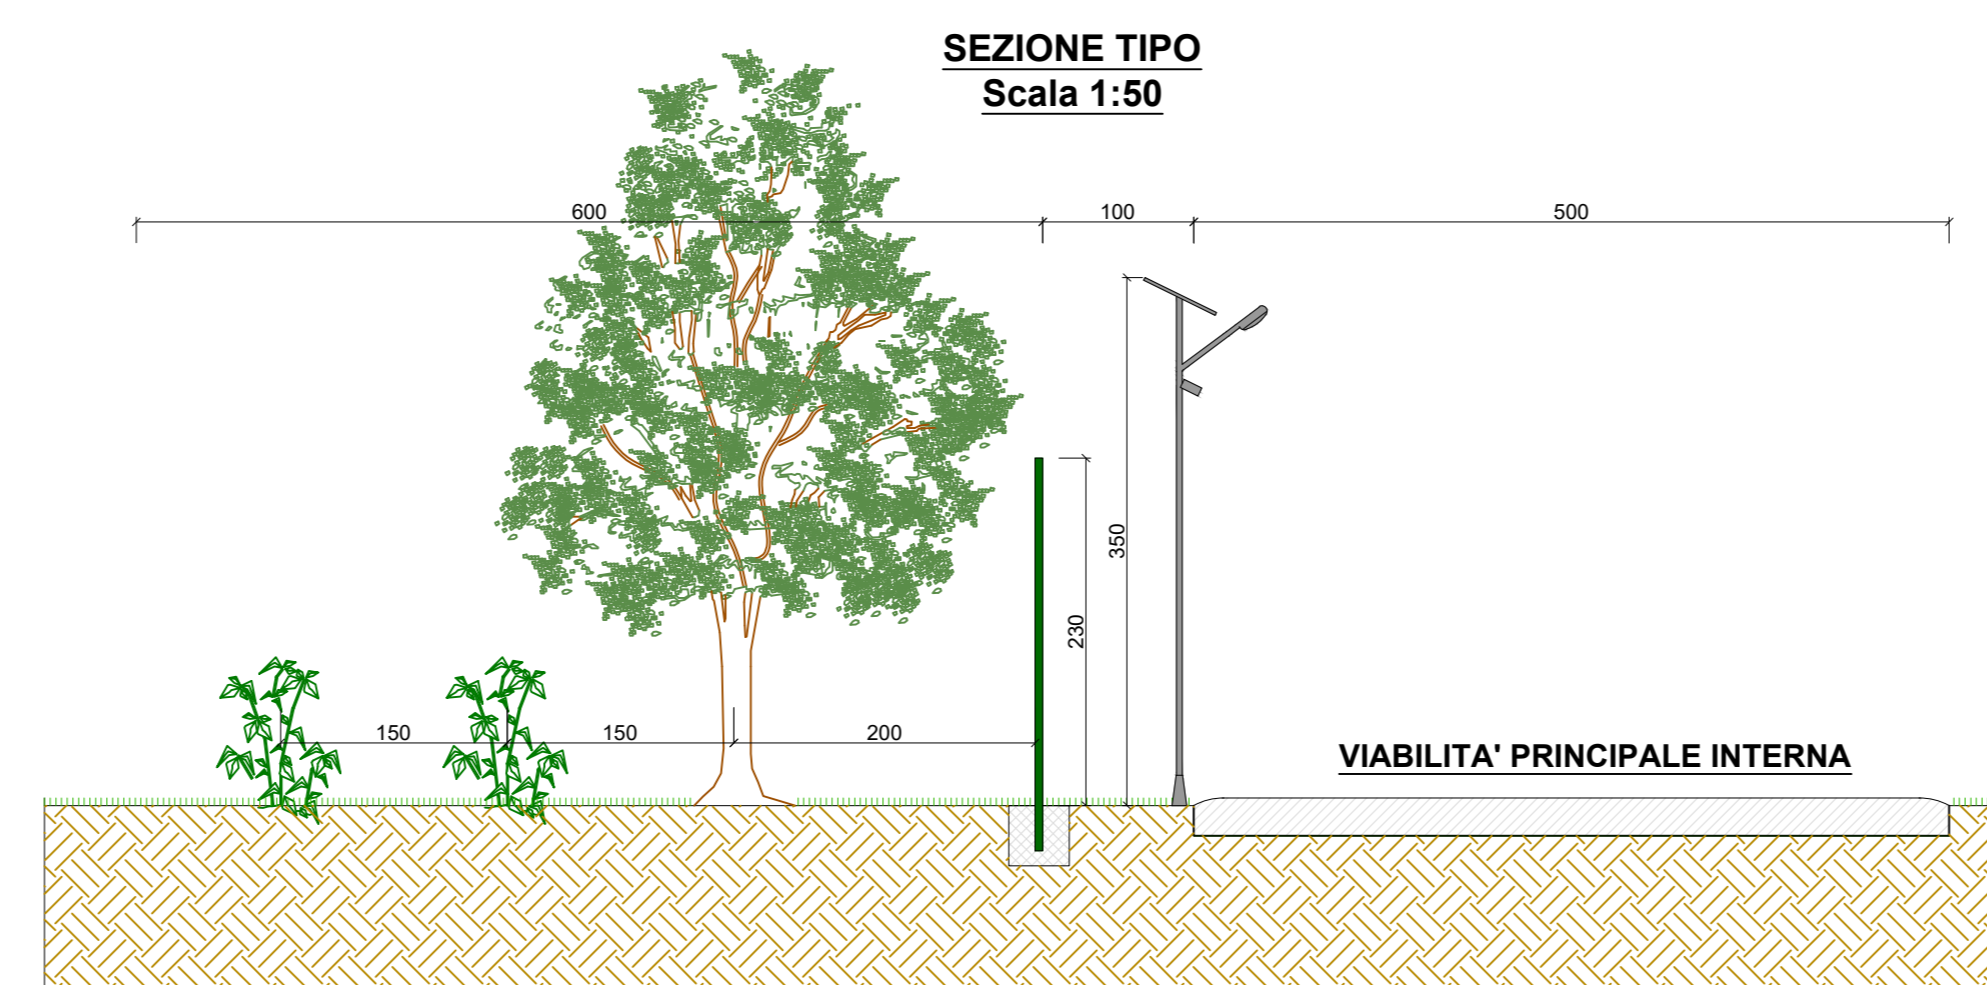

SEZIONE TIPO
Scala 1:50



Regione: PUGLIA
Provincia: BRINDISI
Comuni: MESAGNE e BRINDISI

IMPIANTO AGRIVOLTAICO CON GENERATORE DELLA POTENZA NOMINALE DI 63.86 MWp DOTATO DI SISTEMA DI ACCUMULO DA 50 MW - 200 MWh

CODICE IDENTIFICATIVO PRATICA AUTORIZZAZIONE UNICA REGIONALE: IL4UEW3

ALCYONE SOL S.r.l.
Via Mercato, 3/5
20121 Milano (MI)
P.IVA: 12502430965

Titolo dell'Elaborato:
IMPIANTO AGRIVOLTAICO: PARTICOLARI RECINZIONE, ACCESSI E VIABILITA' PRINCIPALE INTERNA

Denominazione del file dell'Elaborato:
IL4UEW3_ElaboratoGrafico_05_05.pdf

Elaborato: TAV05_05

Progettista:
Ing. Gianluca PANTILE
Ordine Ing. Brindisi n° 803
Via Del Lavoro, 15/D
72100 Brindisi
pantile.gianluca@ingproct.eu
tel. +39 347 1539994
fax +39 0831 548001

Visti / Firme / Timbri:

SVILUPPO PROGETTO
NEXTA PROJECT HOLDCO
2 Hillards Court, Chester Business Park
Chester, United Kingdom, CH4 9PX

APULIA ENERGIA S.r.l.
Via Sarno, 15
72023 Mesagne (BR)

Scale Varie - Formato A0

DATA	REVISIONE	DESCRIZIONE	ELABORAZIONE	VERIFICA E CONTROLLO
28.12.2022	0	PRIMA PROIEZIONE	Ing. Gianluca PANTILE	Ing. Gianluca PANTILE

REVISIONI