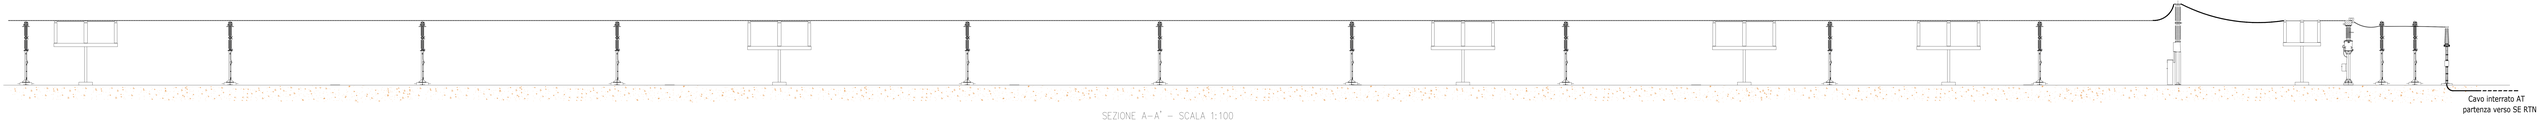

SEZIONE A–A' – SCALA 1:100

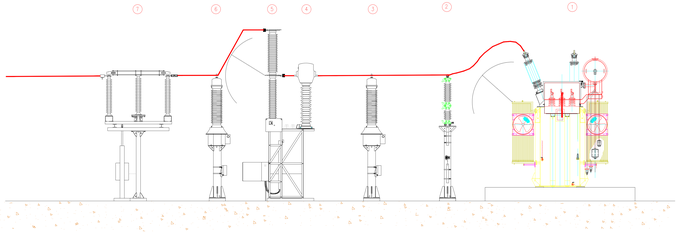

SEZIONE C–C' – SCALA 1:50

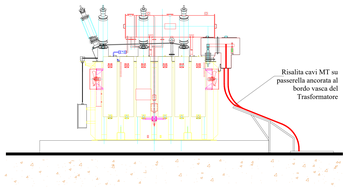

SEZIONE B–B' – SCALA 1:50

LEGENDA

1. TRASFORMATORE DI POTENZA ONAN/ONAF
2. SCARICATORE 170 kV
3. TRASFORMATORE DI TENSIONE INDUTTIVO 170kV
4. TRASFORMATORE DI CORRENTE 170kV
5. INTERRUTTORE
6. SEZIONATORE
7. TRASFORMATORE DI TENSIONE CAPACITIVO 170kV
8. SBARRE
9. EDIFICIO QUADRI UTENTE
10. PALO LUCE DI ALTEZZA MINIMA PARI A 10 M

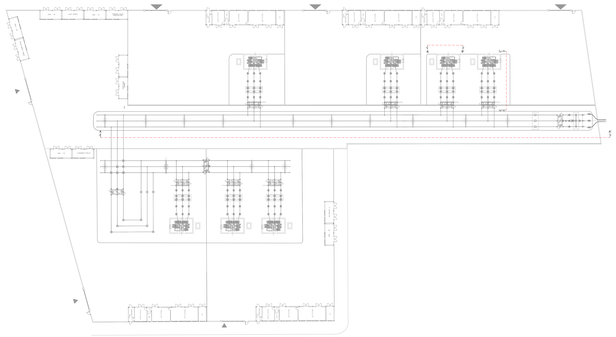

PIANTA SOTTOSTAZIONI ELETTRICHE UTENTI – SCALA 1:500

Regione: PUGLIA
Provincia: BRINDISI
Comuni: MESAGNE e BRINDISI

IMPIANTO AGRIVOLTAICO CON GENERATORE DELLA POTENZA NOMINALE DI 63.86 MWp DOTATO DI SISTEMA DI ACCUMULO DA 50 MW - 200 MWh

CODICE IDENTIFICATIVO PRATICA AUTORIZZAZIONE UNICA REGIONALE: IL4UEW3

CanadianSolar

ALCYONE SOL S.r.l.
Via Mercato, 3/5
20121 Milano (MI)
P.IVA: 12502430965

Titolo dell'Elaborato:

SOTTOSTAZIONE ELETTRICA UTENTI CONDIVISA: PIANTA E SEZIONI ELETTROMECCANICHE

Denominazione del file dell'Elaborato:

IL4UEW3_ElaboratoGrafico_14.pdf

Elaborato:	Progettista:	Visti / Firme / Timbri:
TAV14	ing. Gianluca PANTILE Ordine Ing. Brindisi n° 803 Via Del Lavoro, 15/D 72100 Brindisi email: gianluca.pantile@ingpec.eu tel. +39 347 1929994 fax +39 0831 548001	ORDINE DEGLI INGEGNERI BRINDISI

SVILUPPO PROGETTO

NEXTA PROJECT HOLDCO
2 Hillier Court, Chester Business Park
Chester, United Kingdom, CH4 9PX

APULIA ENERGIA S.r.l.
Via Carlo Alberto, 57
72023 Mesagne (BR)

Scala Varie - Formato A1 All.

Firmato digitalmente da
GIANLUCA PANTILE INGEGNERE
CN = PANTILE
INGEGNERE GIANLUCA
C = IT

Data	Revisione	DESCRIZIONE	Elaborazione	Verifica e controllo
19.12.2023	0	PRIMA EMISSIONE	ing. Gianluca PANTILE	ing. Gianluca PANTILE

REVISIONI