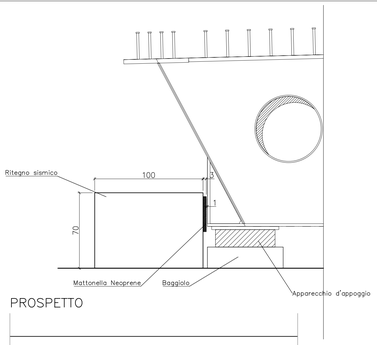

PROSPETTO

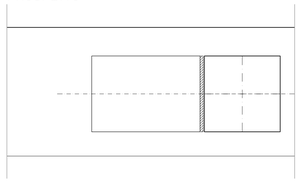

PIANTA

PART. RITEGNO SISMICO

SCALA 1:20 – MISURE IN CM

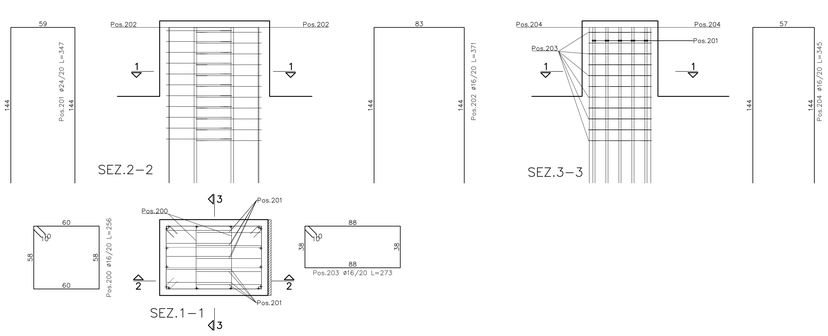

ARMATURA RITEGNO SISMICO

SCALA 1:20 – MISURE IN CM

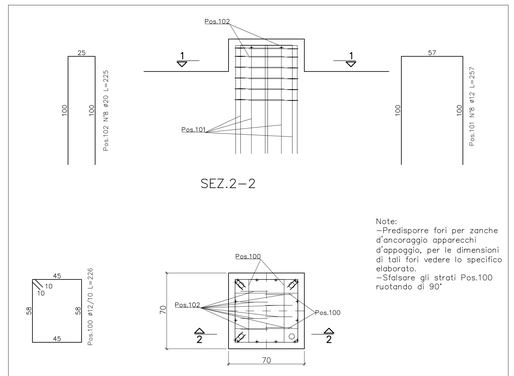

Note:
–Predisporre fori per zanche d'ancoraggio apparecchi d'appoggio, per le dimensioni di tali fori vedere lo specifico elaborato.
–Sfalsare gli strati Pos.100 ruotando di 90°

ARMATURA BAGGIOLO PILE

SCALA 1:20 – MISURE IN CM

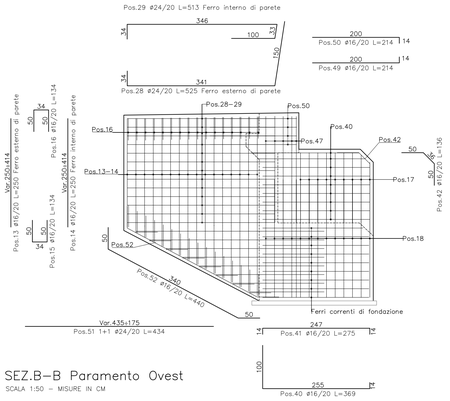

SCALA 1:50 – MISURE IN CM

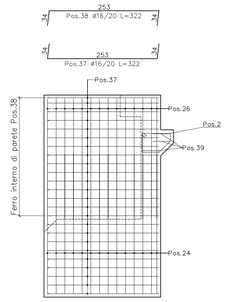

SCALA 1:50 – MISURE IN CM

PIEGATURE E QUOTE FERRI

a=risvolto ortogonale al disegno

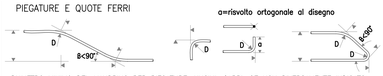

DIAMETRO MINIMO DEL MANDRINO PER PIEGATURE, UNCINI, CAPPI, SE NON DIVERSAMENTE INDICATO:

- **D = 4ø; PER ø ≤ 16**
- **D = 7ø; PER ø > 16**

COPRIFERRO

IL COPRIFERRO NOMINALE C_{nom} È RIFERITO AL FERRO PIÙ ESTERNO (SPILLE/STAFFE) ED È COMPRENSIVO DELLE TOLLERANZE DI POSA ($C_{nom}=C_{min}+\Delta C$)

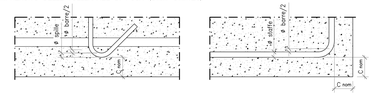

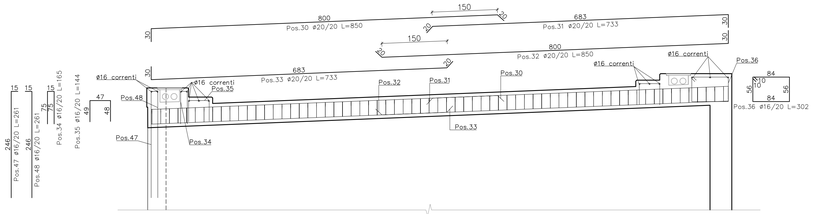

SEZ.C–C Particolare in corrispondenza del giunto

SCALA 1:50 – MISURE IN CM

CARATTERISTICHE DEI MATERIALI

PER LE CARATTERISTICHE DEI MATERIALI SI RIMANDA ALLA TAVOLA SPECIFICA

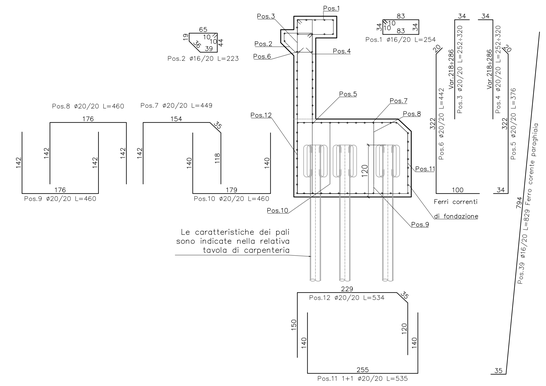

SCALA 1:50 – MISURE IN CM

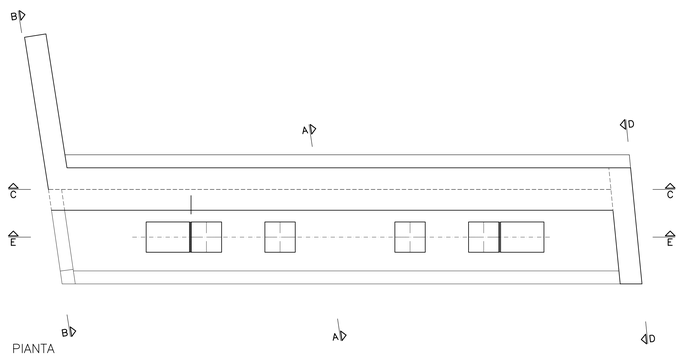

SCALA 1:50 – MISURE IN CM

COMMITTENTE:

RFI RETE FERROVIARIA ITALIANA
GRUPPO FERROVIE DELLO STATO ITALIANE

ALTA SORVEGLIANZA:

ITALFERR
GRUPPO FERROVIE DELLO STATO ITALIANE

GENERAL CONTRACTOR:

Consorzio Cociv Collegamenti Integrati Veloci

INFRASTRUTTURE FERROVIARIE STRATEGICHE DEFINITE DALLA LEGGE OBIETTIVO N.443/01

TRATTA A.V./A.C. TERZO VALICO DEI GIOVI
PROGETTO ESECUTIVO

ADEGUAMENTO S.P. 160 DI VAL LEMME
PONTE SUL TORRENTE LEMME P03

Armatura Spalla A

GENERAL CONTRACTOR	DIRETTORE LAVORI	SCALA:
Consorzio Cociv Ing. G. Guagnozzi		1:50

COMMESSA	LOTTO	FASE	ENTE	TIPO DOC.	OPERA/DISCIPLINA	PROGR.	REV.
I G 5 1	0 1	E	C V	B B	N V 1 5 0 x	0 0 2	A

PROGETTAZIONE

Rev.	Descrizione emissione	Redatto	Data	Verificato	Data	Progettista integratore	Data	IL PROGETTISTA
A00	Prima emissione	I.C. srl	19/09/12	Ing. F. Colla	21/09/12	E. Pagani	25/09/12	Ing. E. GHISLANDI

n. Elab. | Nome File: IG51-01-E-CV-BB-NV15-0X-002-A00 | CUP: F81H92000000008

Scala di plot 1:

IG51–01–E–CV–BB–NV15–0X–002–A00.dwg