






PLANIMETRIA SU BASE CATASTALE - SCALA 1:500  
Comune di Brindisi Fig. 179 P.IIIa N.C. (sede strada provinciale non censita)

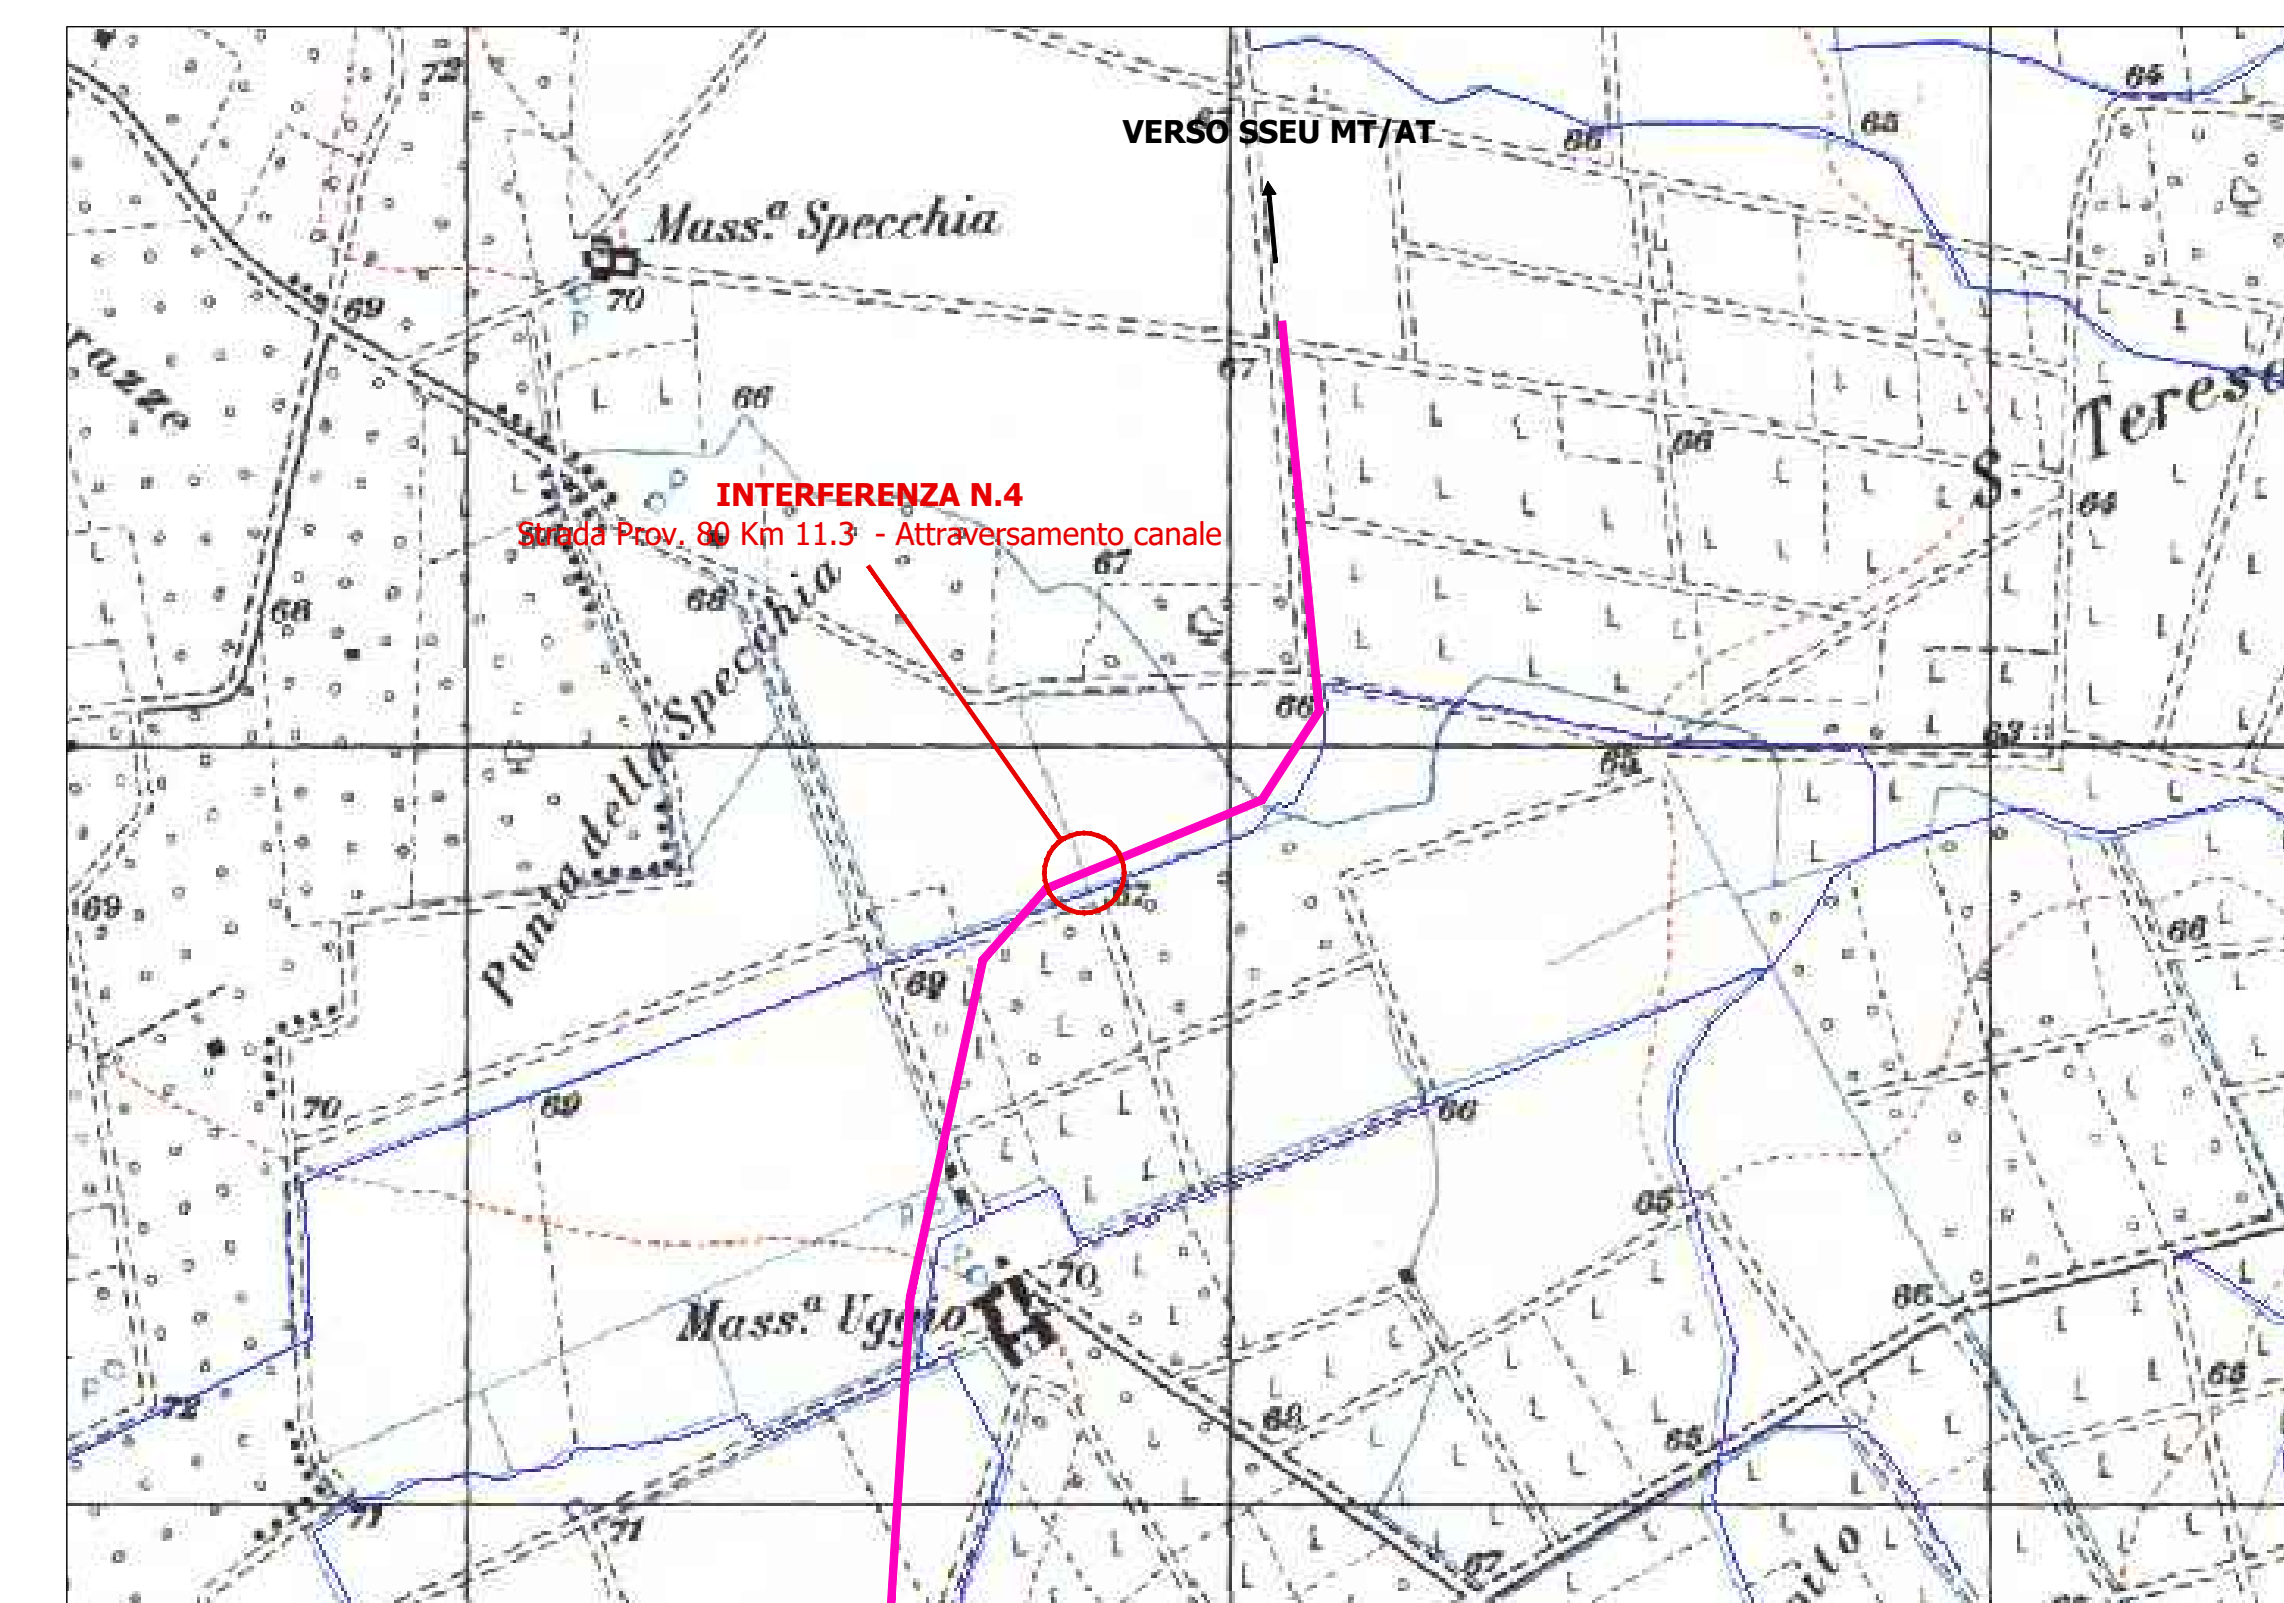

STRALCIO SU COROGRAFIA IGM - SCALA 1:10000

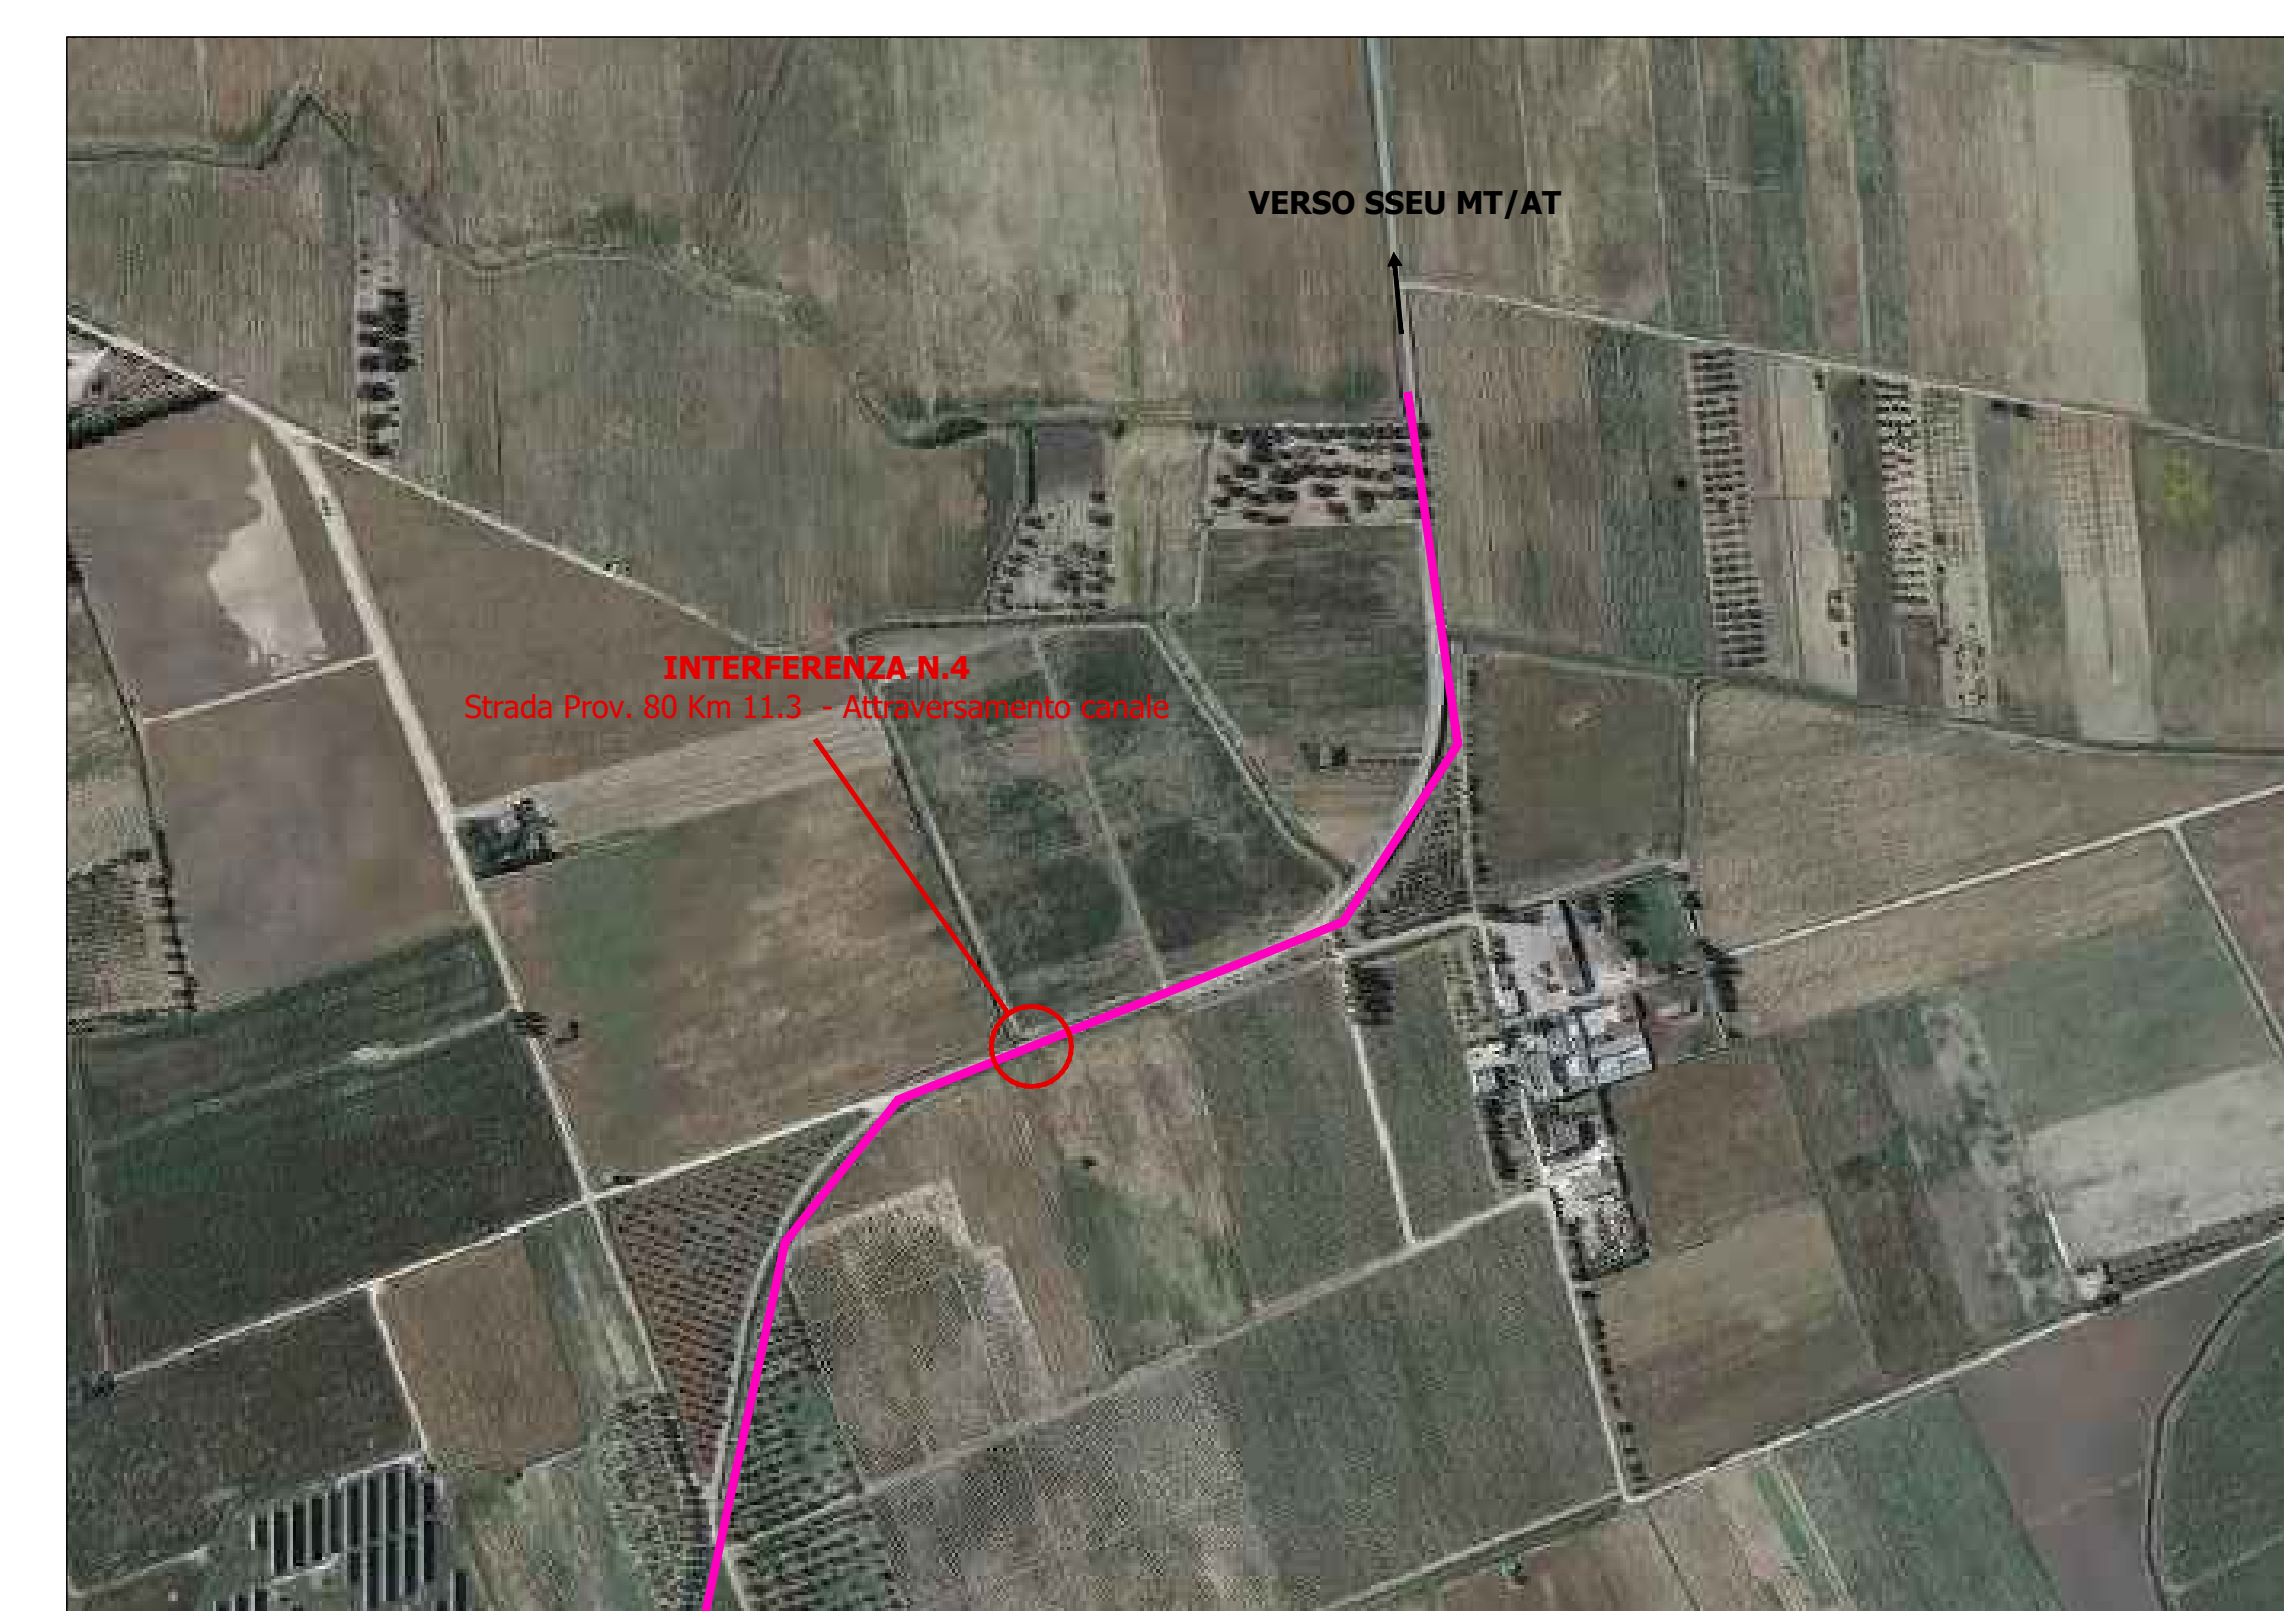


STRALCIO SU AEROFOTOGRAMMETRIA - SCALA 1:5000

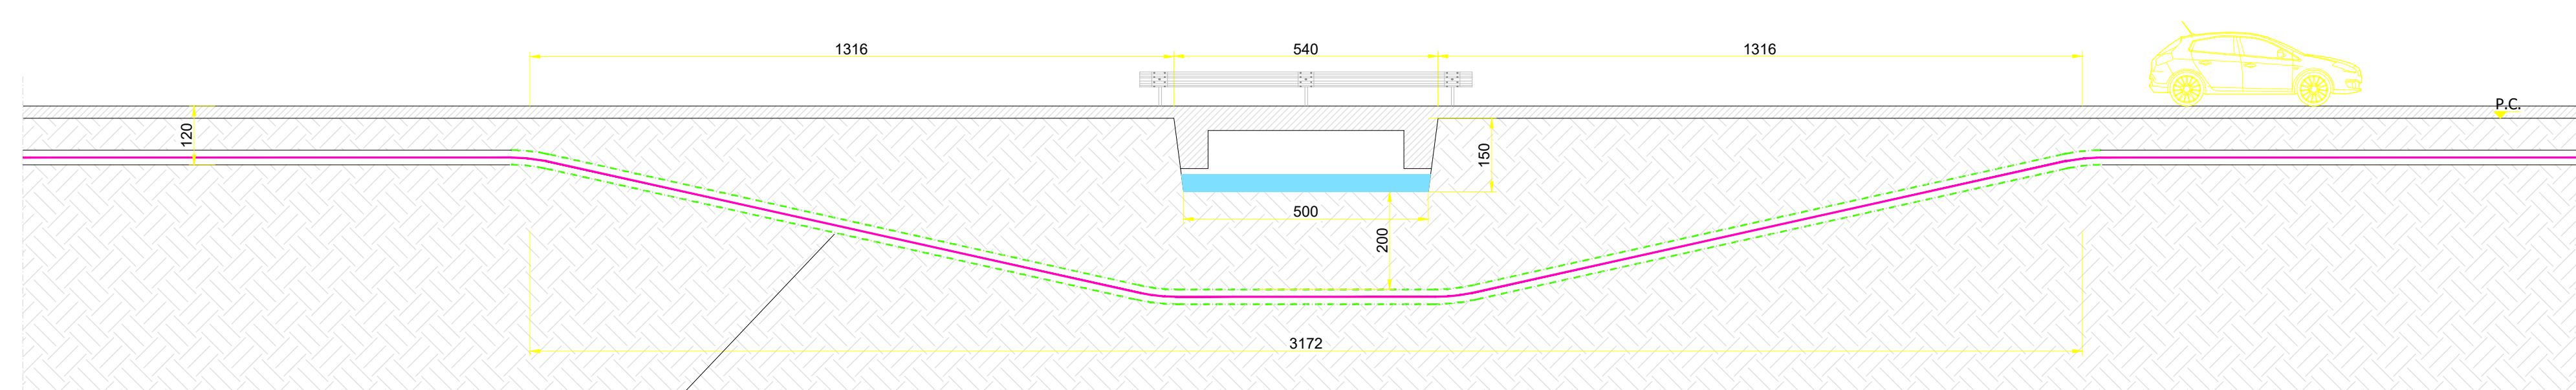

Tratta perforazione con tecnica TOC

SEZIONE LONGITUDINALE - SCALA 1:100

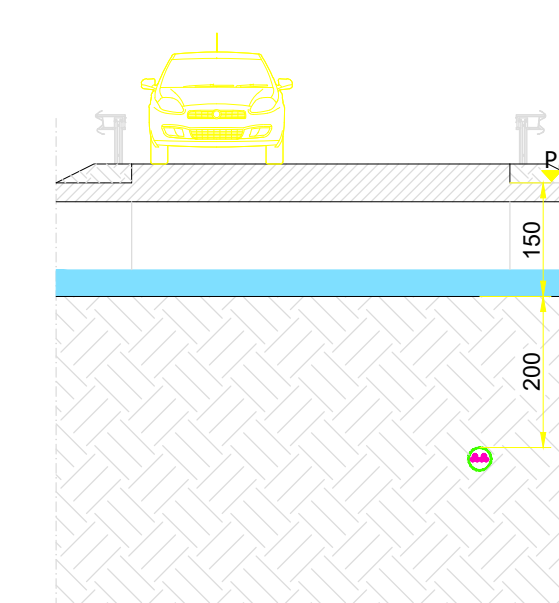

SEZIONE TRASVERSALE - SCALA 1:100

Regione: PUGLIA  
Provincia: BRINDISI  
Comuni: MESAGNE e BRINDISI

IMPIANTO AGRIVOLTAICO CON GENERATORE DELLA POTENZA  
NOMINALE DI 63.86 MWp DOTATO DI  
SISTEMA DI ACCUMULO DA 50 MW - 200 MWh

CODICE IDENTIFICATIVO PRATICA AUTORIZZAZIONE UNICA REGIONALE: IL4UEW3

**ALCYONE SOL S.r.l.**  
Via Mercato, 3/5  
20121 Milano (MI)  
P.IVA: 12502430965

Titolo dell'Elaborato:  
**ELABORATO GRAFICO DI DETTAGLIO RECANTE RAPPRESENTAZIONE E  
RISOLUZIONE DELL'INTERFERENZA n.4**

Denominazione del file dell'Elaborato:  
IL4UEW3\_ElaboratoGrafico\_28\_4.pdf

Elaborato: **TAV28\_4**  
Progettista:  
ing. Gianluca PANTILE  
Ordine Ing. Brindisi n° 803  
Via Del Lavoro, 15/D  
72100 Brindisi  
pantile.gianluca@ingpec.eu  
tel. +39 347 1539994  
fax +39 0831 548001

Visti / Firme / Timbri:



SVILUPPO PROGETTO  
NEXTA PROJECT HOLDCO  
2 Hilliards Court, Chester Business Park  
Chester, United Kingdom, CH4 9PX  
APULIA ENERGIA S.r.l.  
Via Sasso, 15  
72023 Mesagne (BR)

Scale Varie - Formato A0

Data	Revisione	DESCRIZIONE	Elaborazione	Verifica e controllo
19.12.2022	0	PRIMA EMISSIONE	ing. Gianluca PANTILE	ing. Gianluca PANTILE
REVISIONI				