





Stralcio su ortofoto con sovrapposizione dati catastali e curve di livello rappresentativo dello stato dei luoghi interessati dalla realizzazione della nuova viabilità perimetrale di accesso alla SSEU (tratte A-B e A-C)
Scala 1:1000





Stralcio su ortofoto con sovrapposizione dati catastali e curve di livello dello stato di progetto di realizzazione della nuova viabilità perimetrale di accesso alla SSEU (tratte A-B e A-C)
Scala 1:1000

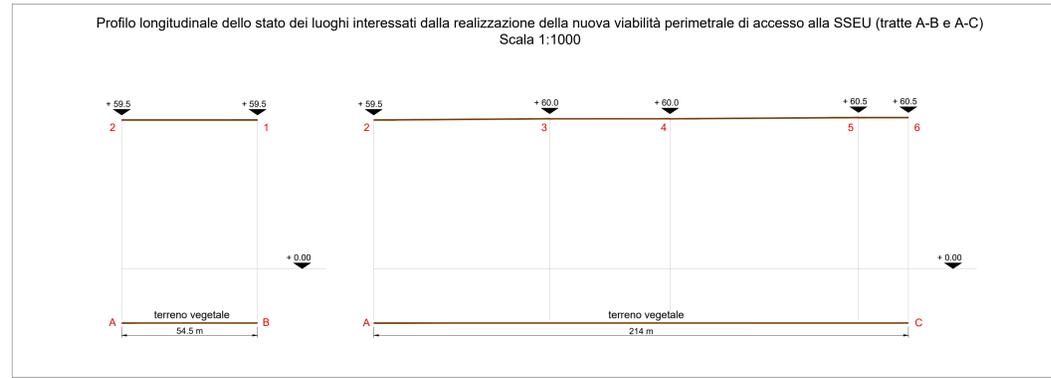

SEZIONI LONGITUDINALE E TRASVERSALE

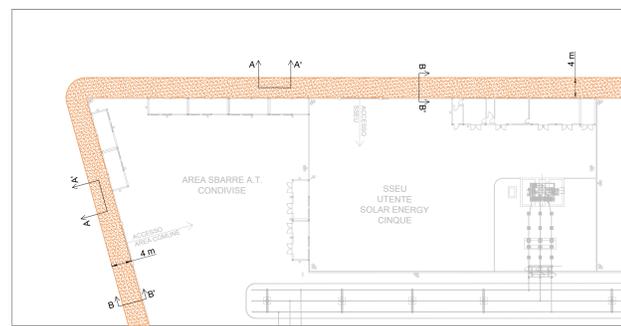

Stralcio dell'area di SSEU interessata dalla realizzazione della nuova viabilità perimetrale di accesso
Scala 1:500

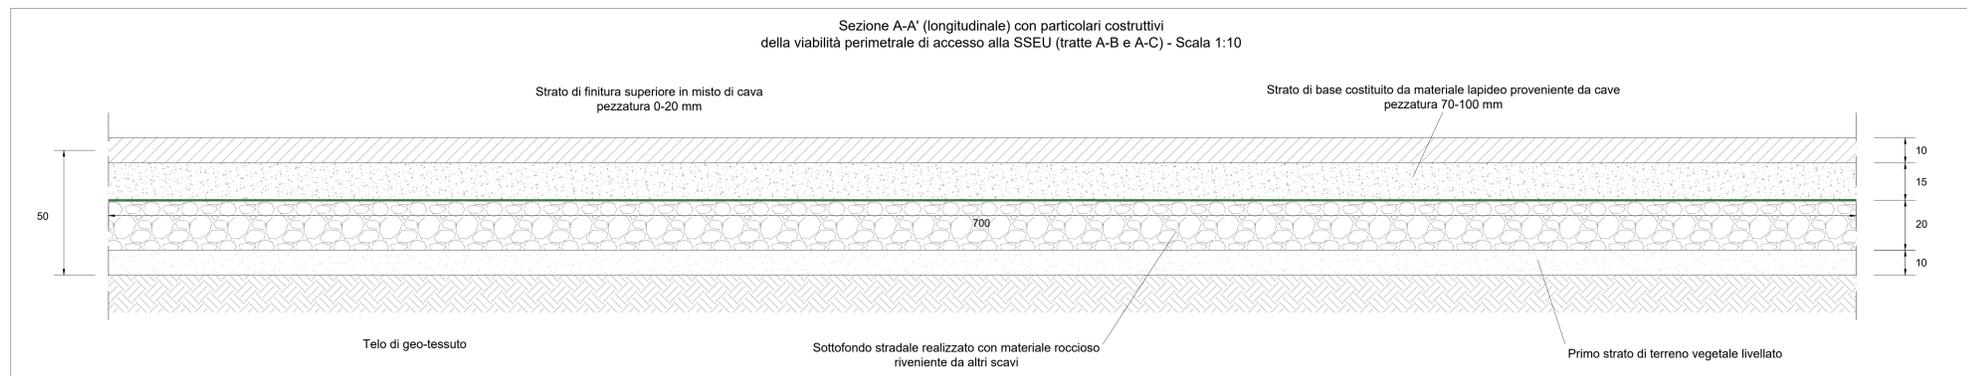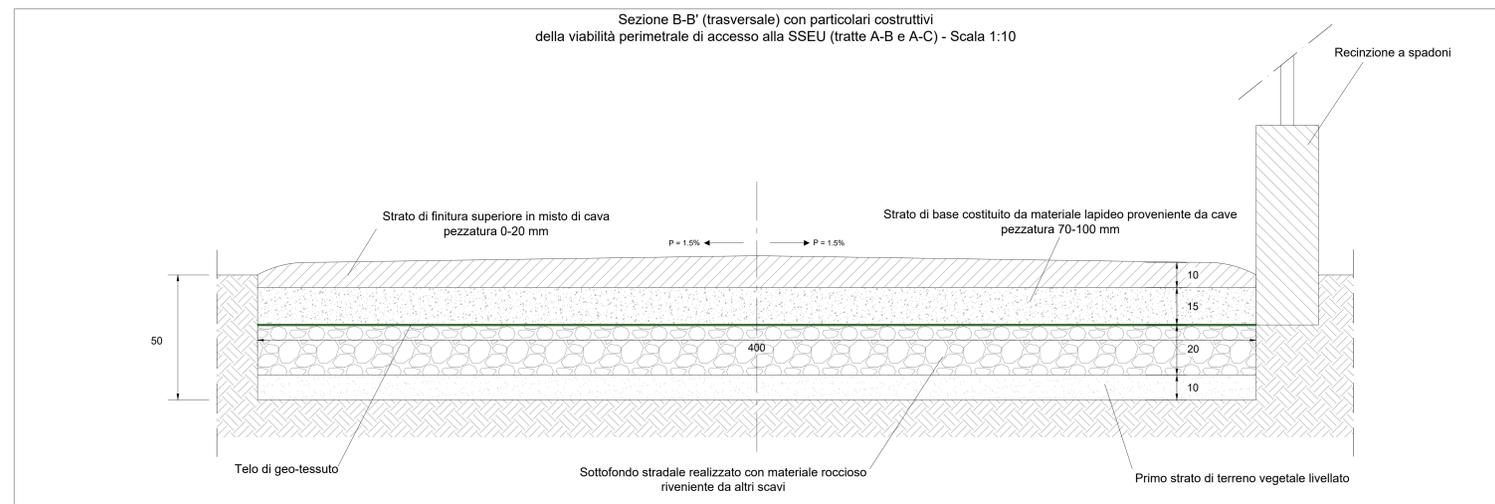

Regione: PUGLIA
Provincia: BRINDISI
Comuni: MESAGNE e BRINDISI

IMPIANTO AGRIVOLTAICO CON GENERATORE DELLA POTENZA NOMINALE DI 63.86 MWp DOTATO DI SISTEMA DI ACCUMULO DA 50 MW - 200 MWh

CODICE IDENTIFICATIVO PRATICA AUTORIZZAZIONE UNICA REGIONALE: IL4UEW3

ALCYONE SOL S.r.l.
Via Mercato, 3/5
20121 Milano (MI)
P.IVA: 12502430965

Titolo dell'Elaborato:
STRALCIO PLANIMETRICO E SEZIONI TRASVERSALE E LONGITUDINALE DELLA VIABILITA' DI ACCESSO ALLA SOTTOSTAZIONE ELETTRICA UTENTI CONDIVISA

Denominazione del file dell'Elaborato:
IL4UEW3_ElaboratoGrafico_31.pdf

Elaborato: **TAV031**

Progettista:
ing. Gianluca PANTILE
Ordine Ing. Brindisi n° 803
Via Del Lavoro, 15/D
72100 Brindisi
pantile.gianluca@ingopcc.eu
tel. +39 347 1939994
fax +39 0831 548001

Visti / Firme / Timbri:

SVILUPPO PROGETTO
NEXTA PROJECT HOLDCO
2 Hilliards Court, Chester Business Park
Chester, United Kingdom, CH4 9PX

APULIA ENERGIA S.r.l.
Via Savoia, 15
72023 Mesagne (BR)

Scala Varie - Formato A0

7/12/2022	0	PROVA DISEGNO	ing. Gianluca PANTILE	ing. Gianluca PANTILE
Data	Revisione	DESCRIZIONE	Elaborazione	Verifica e controllo
REVISIONI				