



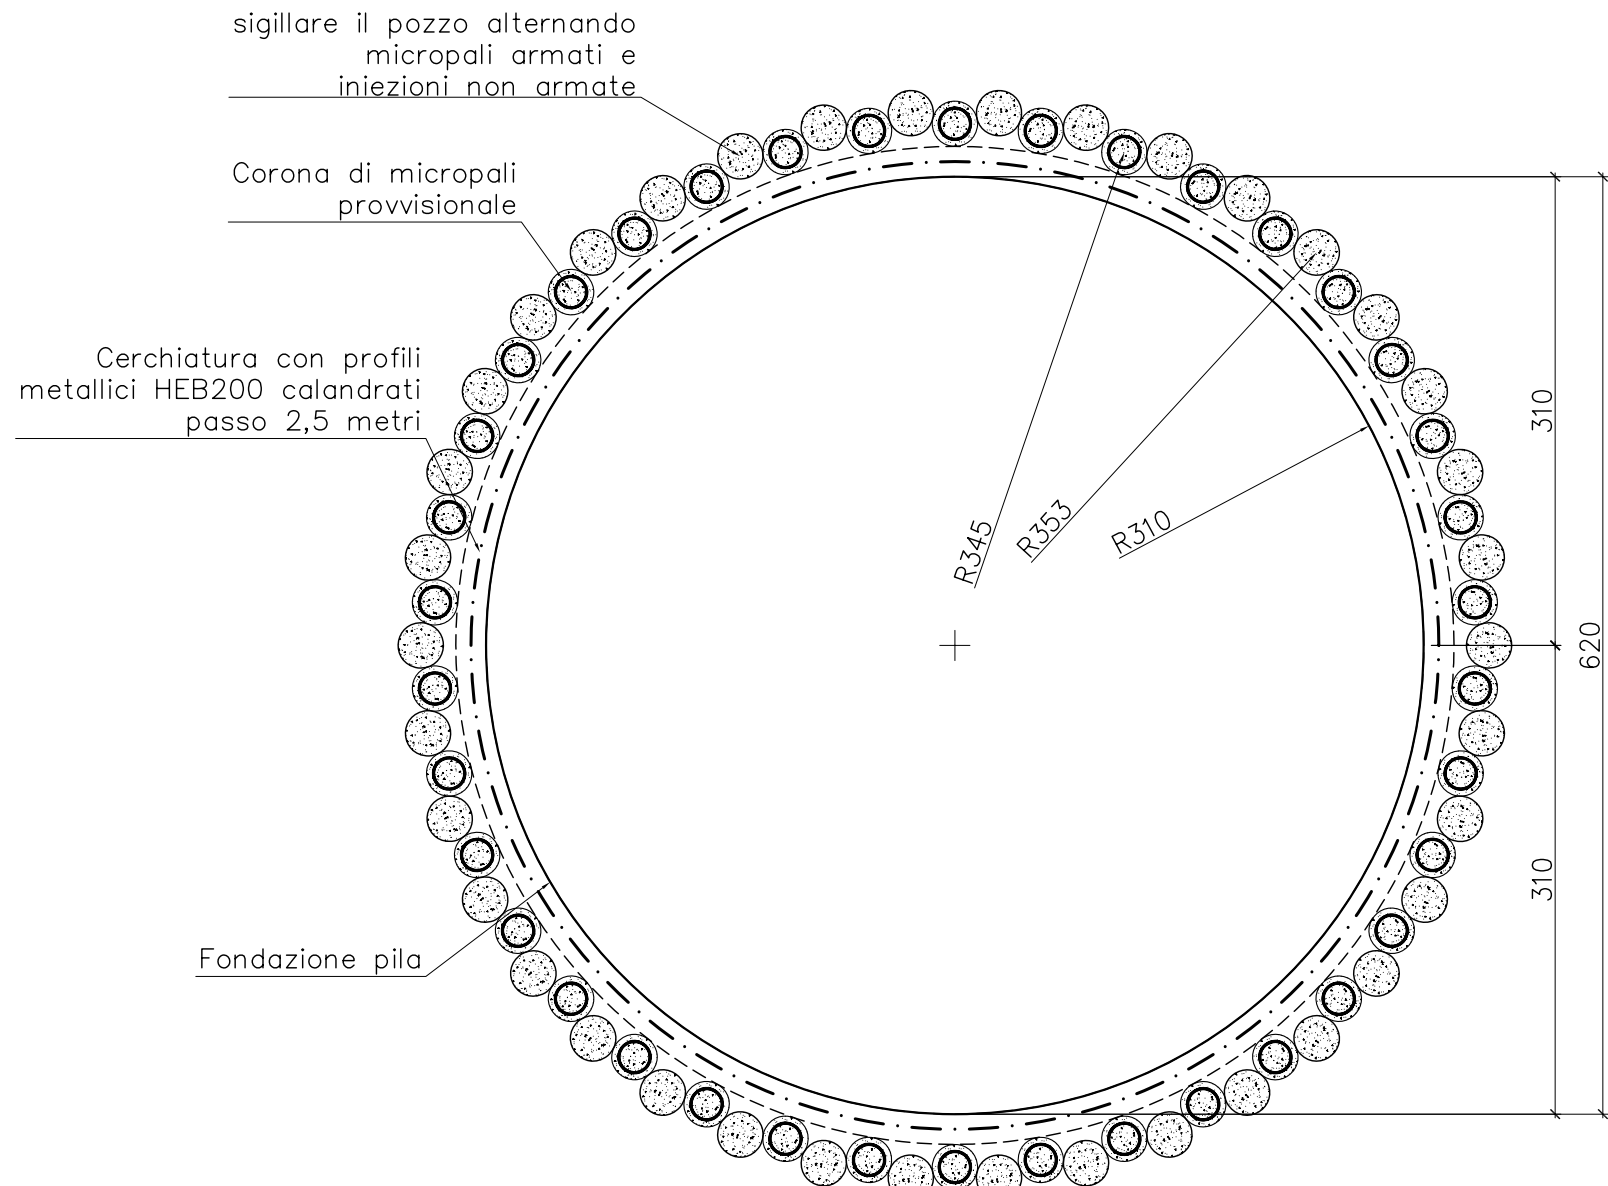




PIANTA CORONA DI MICROPALI
SCALA 1:50 - MISURE IN CM

CARATTERISTICHE DEI MATERIALI


PER LE CARATTERISTICHE DEI MATERIALI SI RIMANDA ALLA TAVOLA SPECIFICA

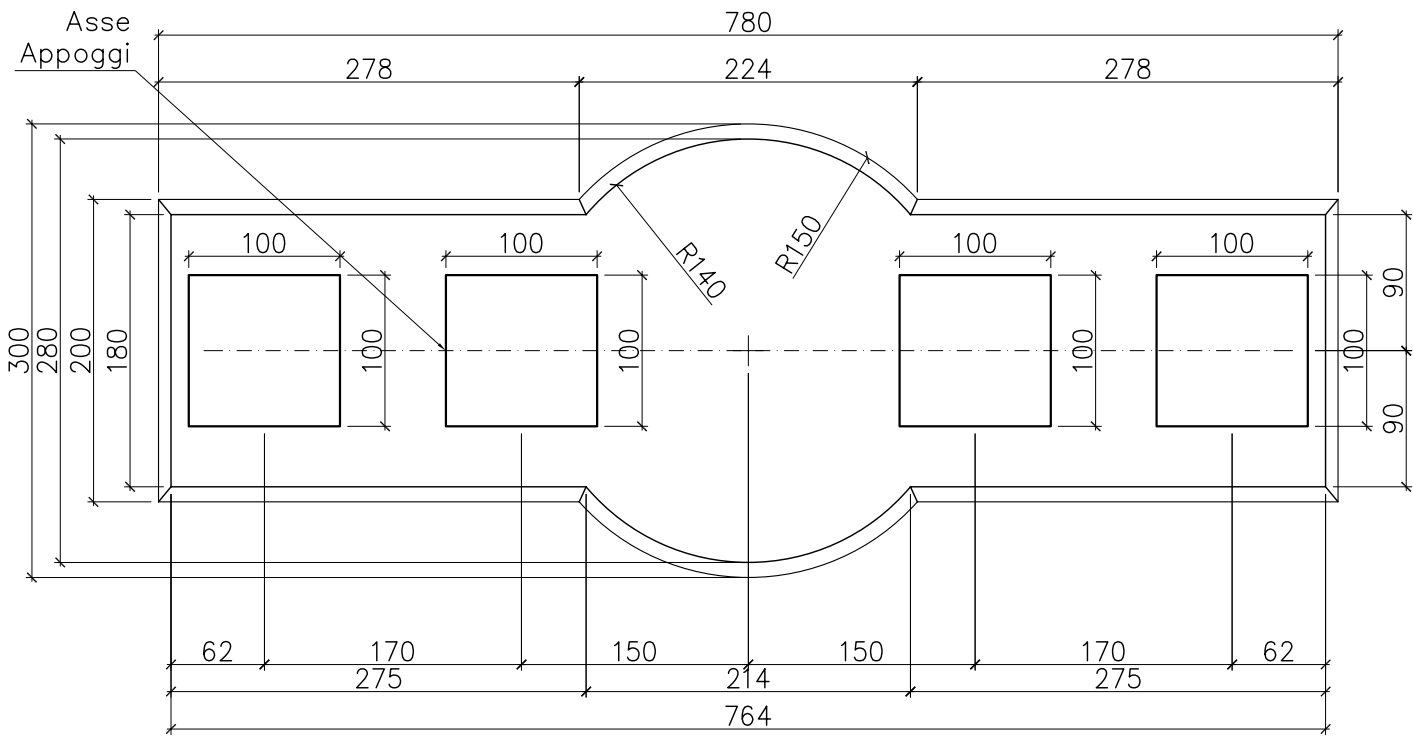


PIANTA PULVINO
SCALA 1:50 - MISURE IN CM

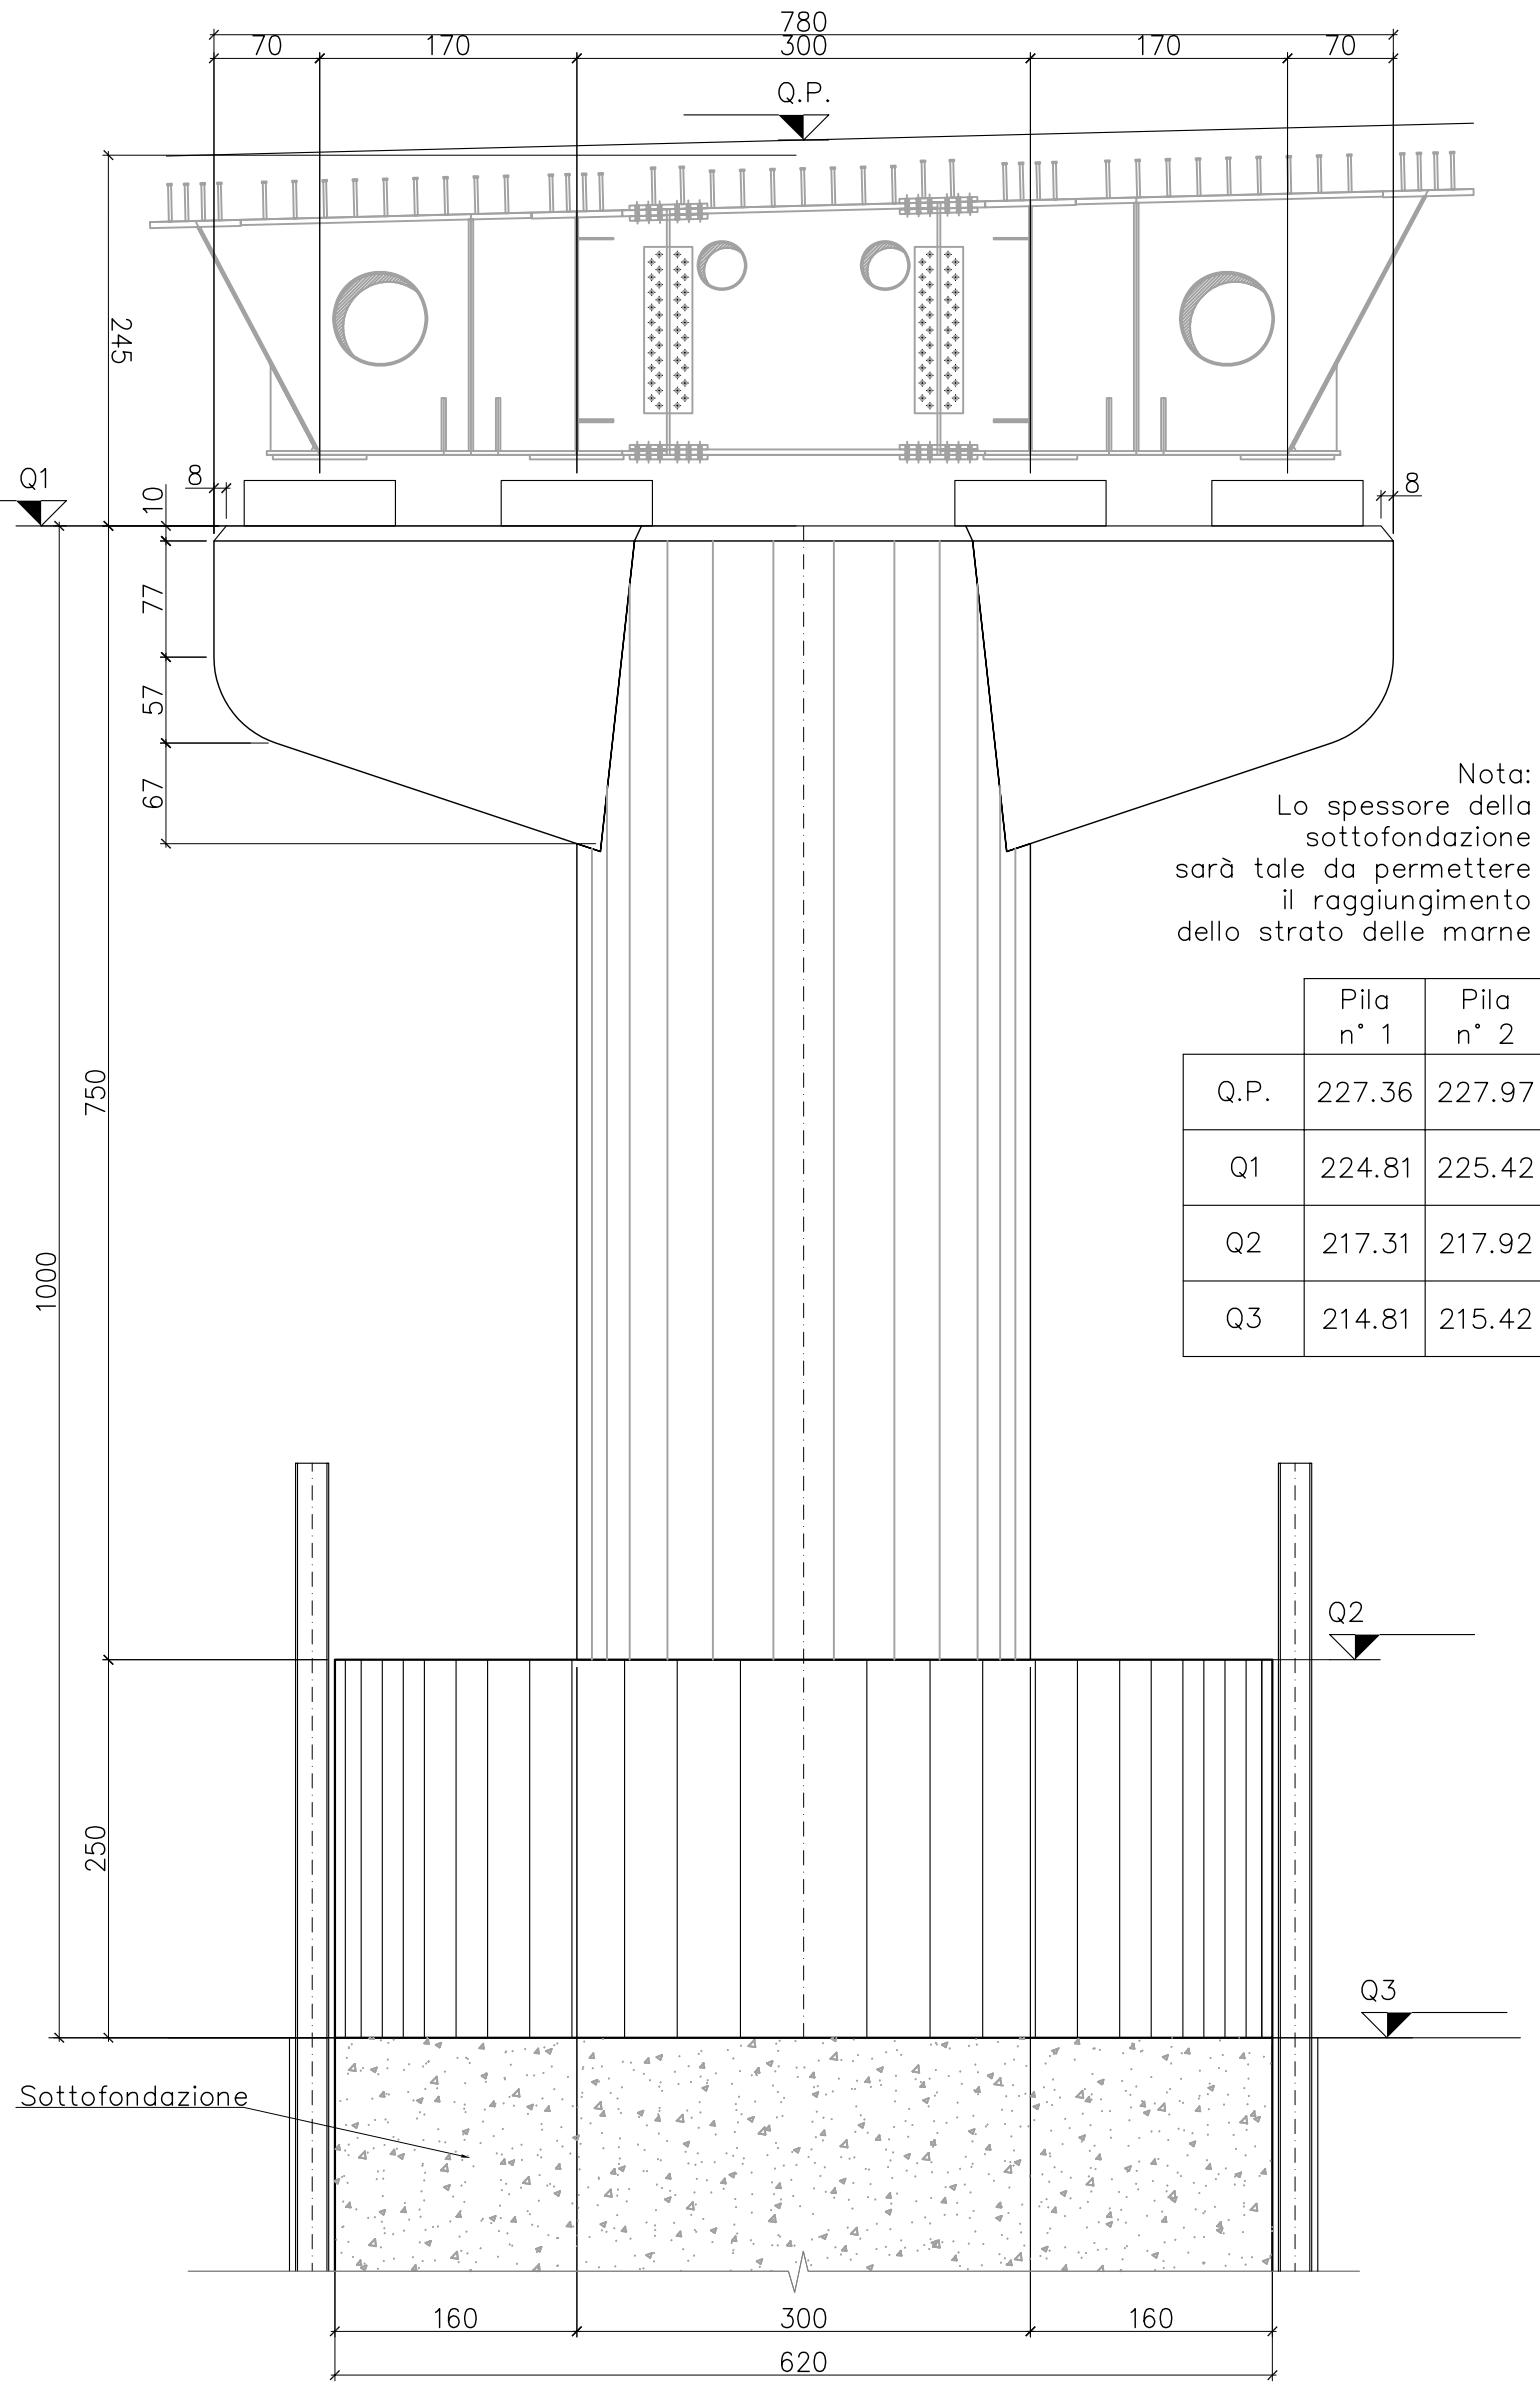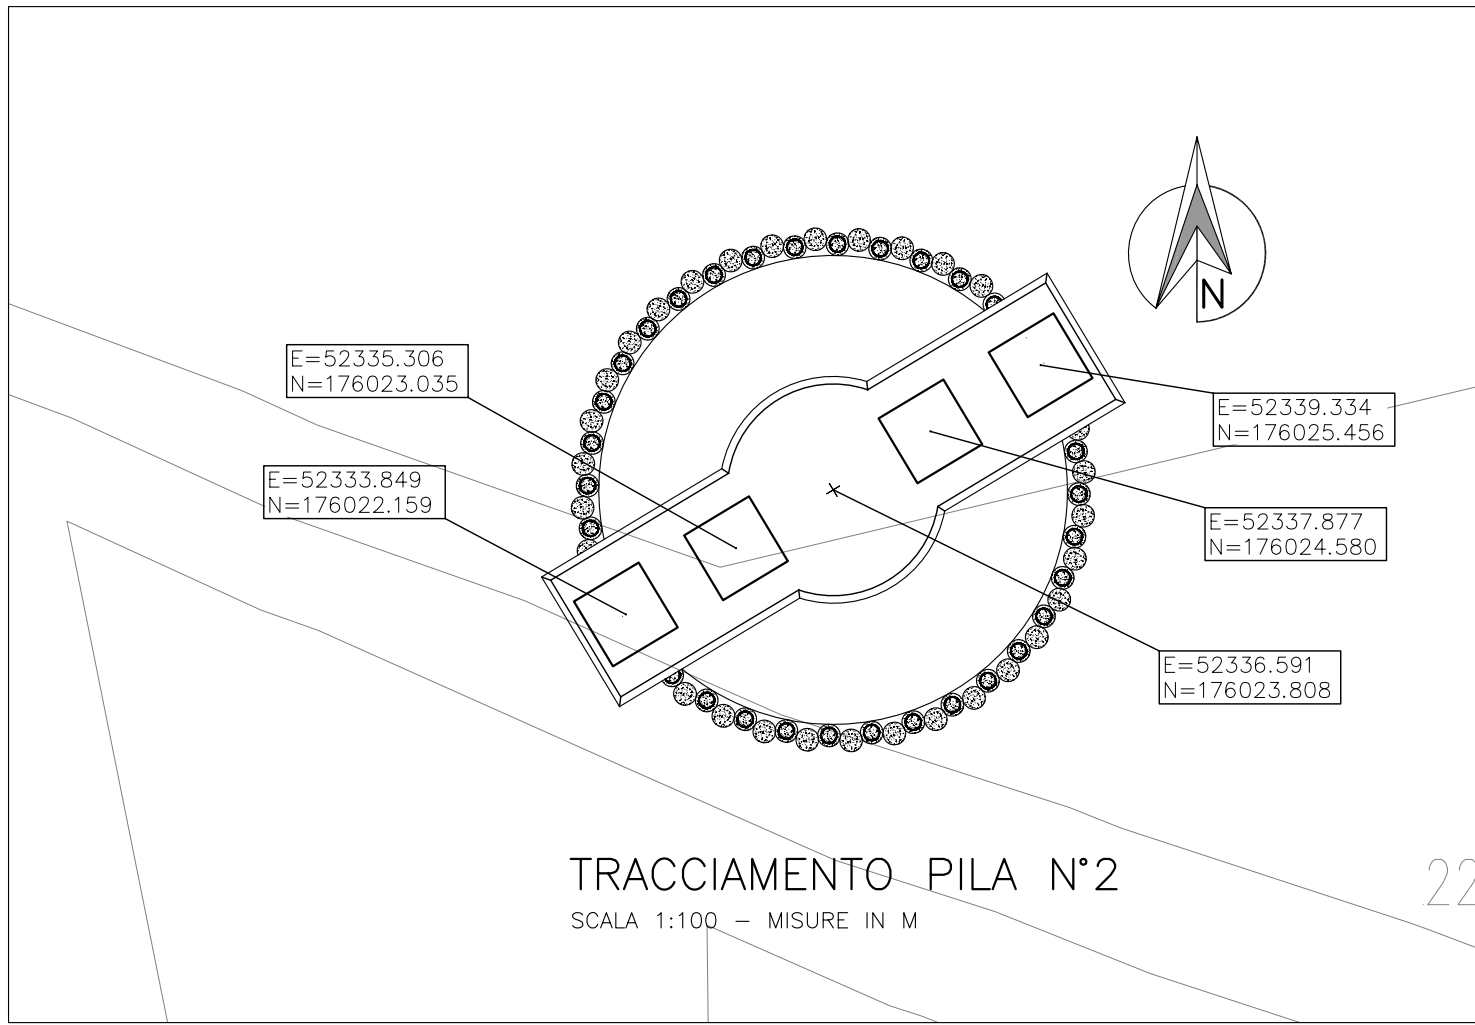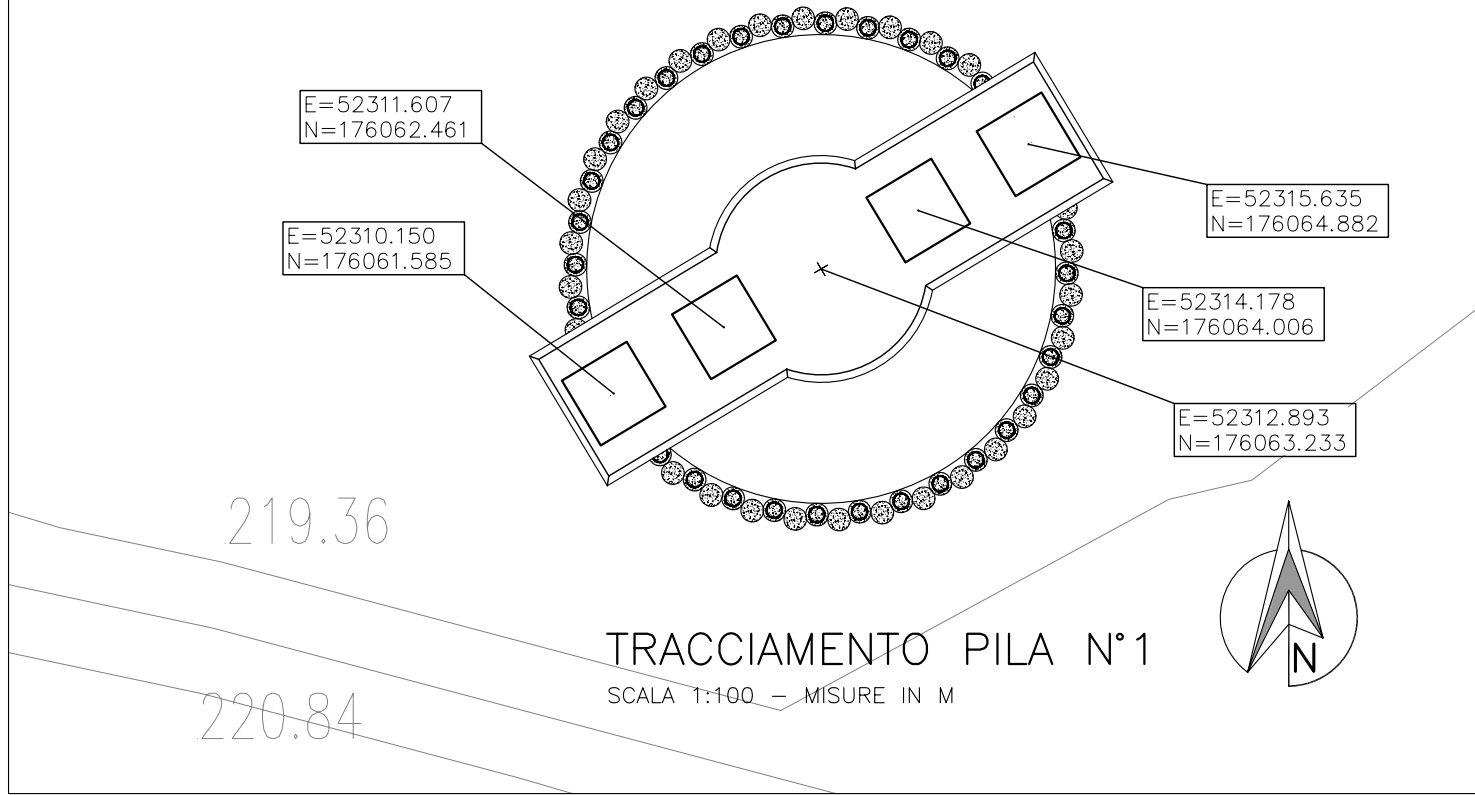

PROSPETTO FRONTALE
SCALA 1:50 - MISURE IN CM

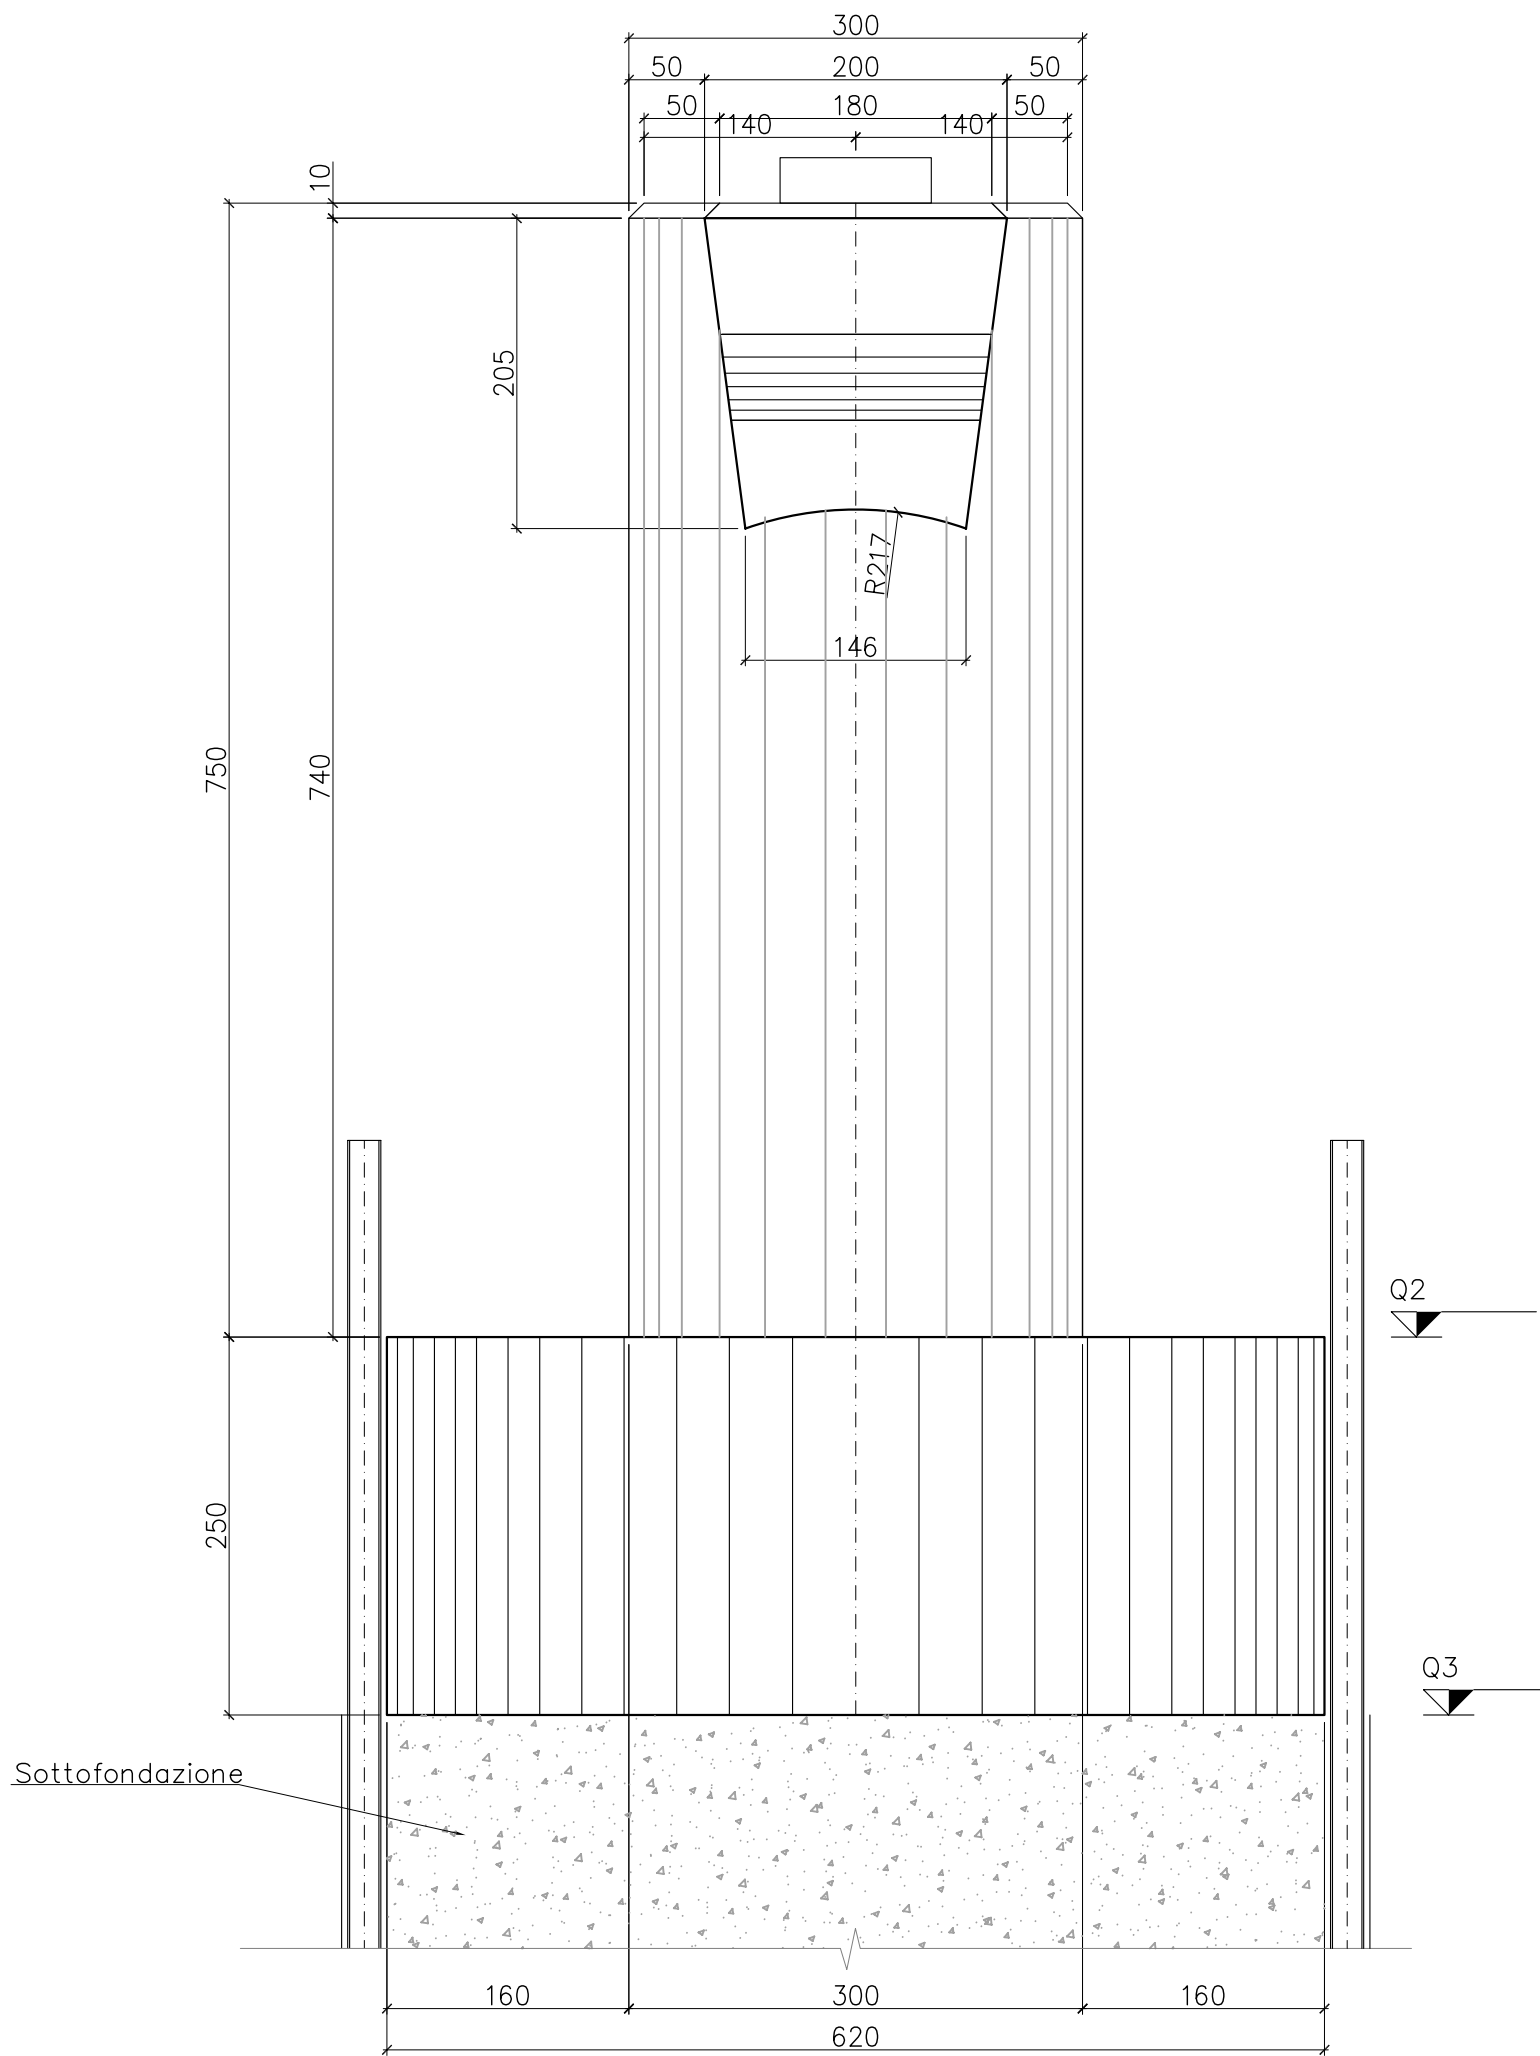

PROSPETTO FRONTALE
SCALA 1:50 - MISURE IN CM

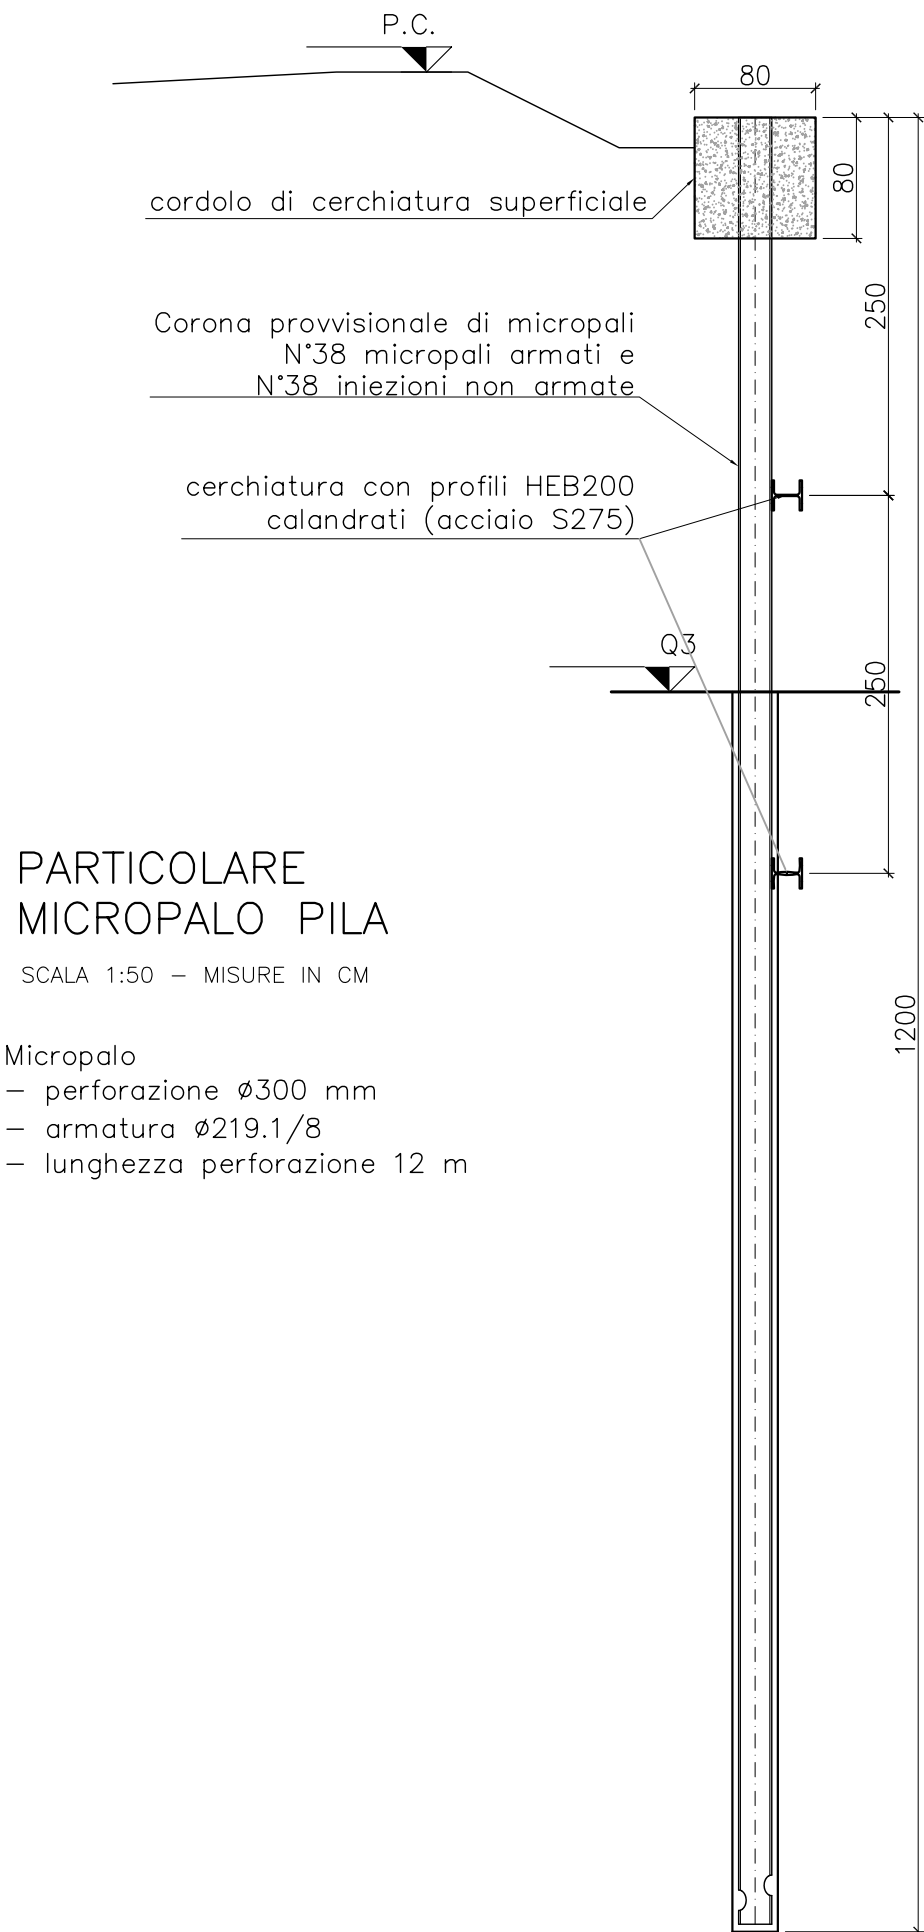

PARTICOLARE
MICROPALO PILA

SCALA 1:50 - MISURE IN CM

Micropalo
- perforazione Ø300 mm
- armatura Ø219.1/8
- lunghezza perforazione 12 m

COMMITTENTE:



ALTA SORVEGLIANZA:



GENERAL CONTRACTOR:



INFRASTRUTTURE FERROVIARIE STRATEGICHE DEFINITE DALLA
LEGGE OBIETTIVO N.443/01

TRATTA A.V./A.C. TERZO VALICO DEI GIOVI
PROGETTO ESECUTIVO

ADEGUAMENTO S.P. 160 DI VAL LEMME
PONTE SUL TORRENTE LEMME P03

Carpenteria Pila

GENERAL CONTRACTOR		DIRETTORE LAVORI		SCALA:
Consorzio Cociv Ing. G. Guagnozzi				1:50

COMMESSA	LOTTO	FASE	ENTE	TIPO DOC.	OPERA/DISCIPLINA	PROGR.	REV.
IG 51	01	E	CV	BB	NV150x	005	A

PROGETTAZIONE							
Rev.	Descrizione emissione	Redatto	Data	Verificato	Data	Progettista Integratore	IL PROGETTISTA
A00	Prima emissione	I.C. srl	19/08/12	Ing. F. Colla	21/09/12	E. Pagani	Ing. E. GHISLANDI



n. Elab.

Nome File: IG51-01-E-CV-BB-NV15-0X-005-A00

CUP: F81H9200000000

Scala di plot: 1: