

### LEGENDA

- Autostrada
- SS - Strade Statali
- SP - Strade Provinciali
- Fiumi e corsi d'acqua
- - - Confini comunali


---

#### AMMODERNAMENTO SS 121

- Tratti in trincea e/o rilevato
- Tratto in viadotto
- - - Tratto in galleria

---

- - - SS in affiancamento
- Raccordo alla viabilità principale
- Sistemazione tratti viabilità esistente

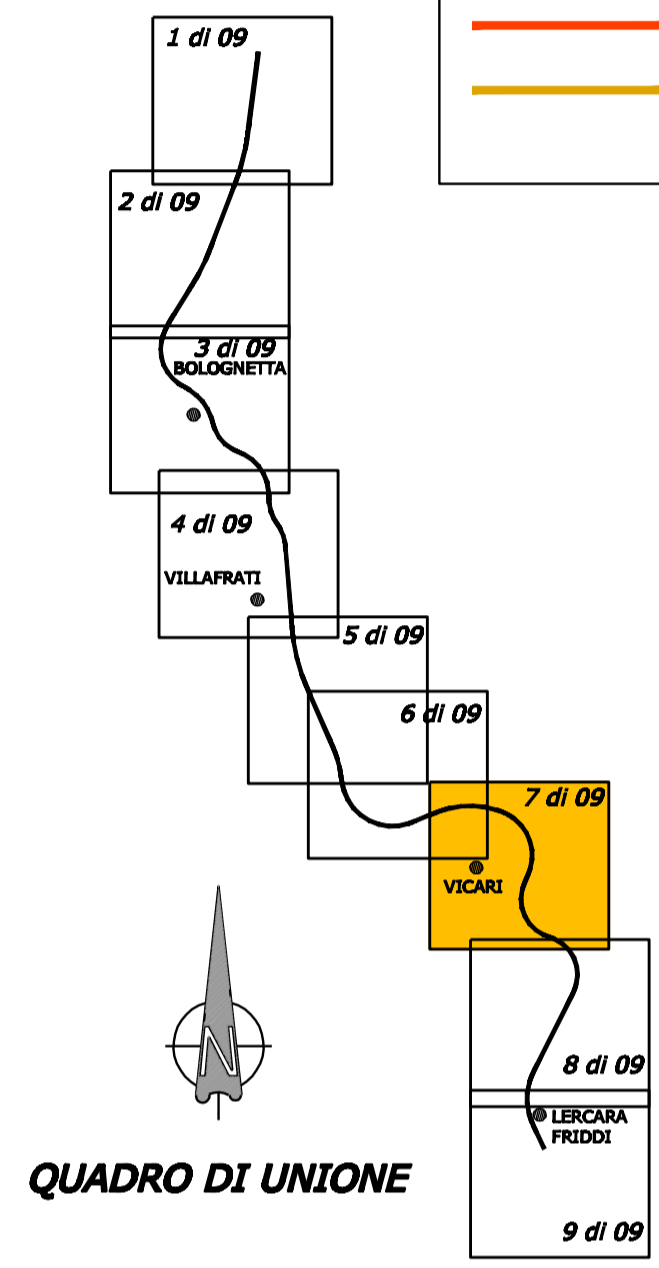

**ANAS S.p.A.**  
Direzione Centrale Programmazione Progettazione

## ITINERARIO PALERMO - AGRIGENTO (SS121-SS189) AMMODERNAMENTO DEL TRATTO PALERMO-LERCARA

### PROGETTO PRELIMINARE / STUDIO DI IMPATTO AMBIENTALE

GRUPPO DI PROGETTAZIONE ANAS RESPONSABILE DI PROGETTO Dott. Ing. Fabrizio Arciuli	PROGETTISTA: Dott. Ing. M. Averardi Ordine Ing. di Roma n. 8770 Dott. Ing. A. Valente Ordine Ing. di Roma n. 20739
RESPONSABILI TECNICI Geom. Michele Pacelli Dott. Ing. Giampiero Liberati Dott. Ing. Fulvio Saccodato Dott. Ing. Giuseppe Imbraguglio Dott. Geol. Flavio Capozucca Dott. Arch. Barbara Bianchini Dott. Ing. Francesco Betzi Dott. Ing. Pierluigi Fabbro Dott. Arch. Roberto Roggi Dott. Ing. Pier Giorgio D'Armini	ASSISTENZA ALLA PROGETTAZIONE: Ing. F. Nigrelli - Coordinatore <b>ATKINS</b> Responsabile Ing. P.R. Elliott <b>SERING Ingegneria</b> Responsabile Ing. S. Di Maio
Traccianti Geotecnica Idraulica Strutture Ambiente Espropri/Interferenze Computi Studio Trasportistico	Ing. F. Amico Ing. D. Anello Ing. G. Baker Ing. G. Bonincontro Ing. F. Busiacchi Ing. V. Conzani Ing. M. Chubb Arch. P. Coniglio Prof. Ing. G. Giambanco Arch. F. Giannone Arch. F. Giangreco Arch. G. Graziani Ing. M. Hawley Ing. R. Kimber Ing. M. Loscari Arch. C. Luzzo Geom. A. Lo Princi Prof. D. Lo Bosco Ing. S. Nigrelli Ing. A. Fontalena Ing. V. Plescia Ing. G. Rosone Ing. T. Short Ing. G. Speciale Ing. V. Sykes Geom. M. Vallone Ing. H. Woods Ing. M. Wright

VISTO: IL RESP. DEL PROCEDIMENTO Dott. Ing. Massimiliano Fidenzi	DATA PROTOCOLLO
---	--------------------

### QUADRO DI RIFERIMENTO AMBIENTALE ATMOSFERA CARTA DEI RECETTORI SENSIBILI E CONCENTRAZIONI INQUINANTI: ANNO ENTRATA IN ESERCIZIO

CODICE PROGETTO FILE P00_IA31_GEN_PL02_A.DWG	REVISIONE A	FOGLIO 07	SCALA: 1:10000
CODICE ELAB. P00IA31GENPL02			
C			
B			
A	EMISSIONE	30/05/07	GS ARCIULI VALENTE
REV.	DESCRIZIONE	DATA	REDATTO VERIFICATO APPROVATO