




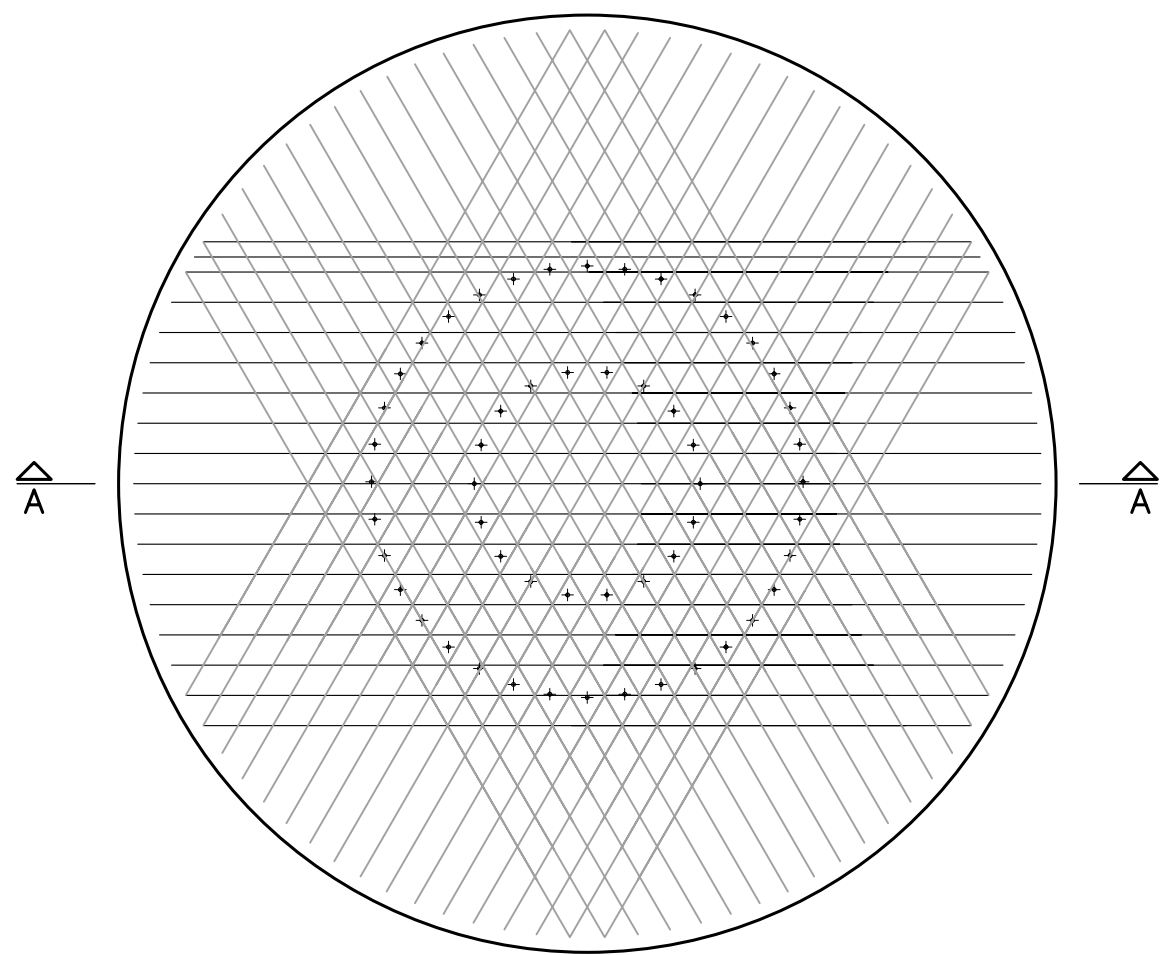


FONDAZIONE Disposizione ferri strato n°1
SCALA 1:50 – MISURE IN CM

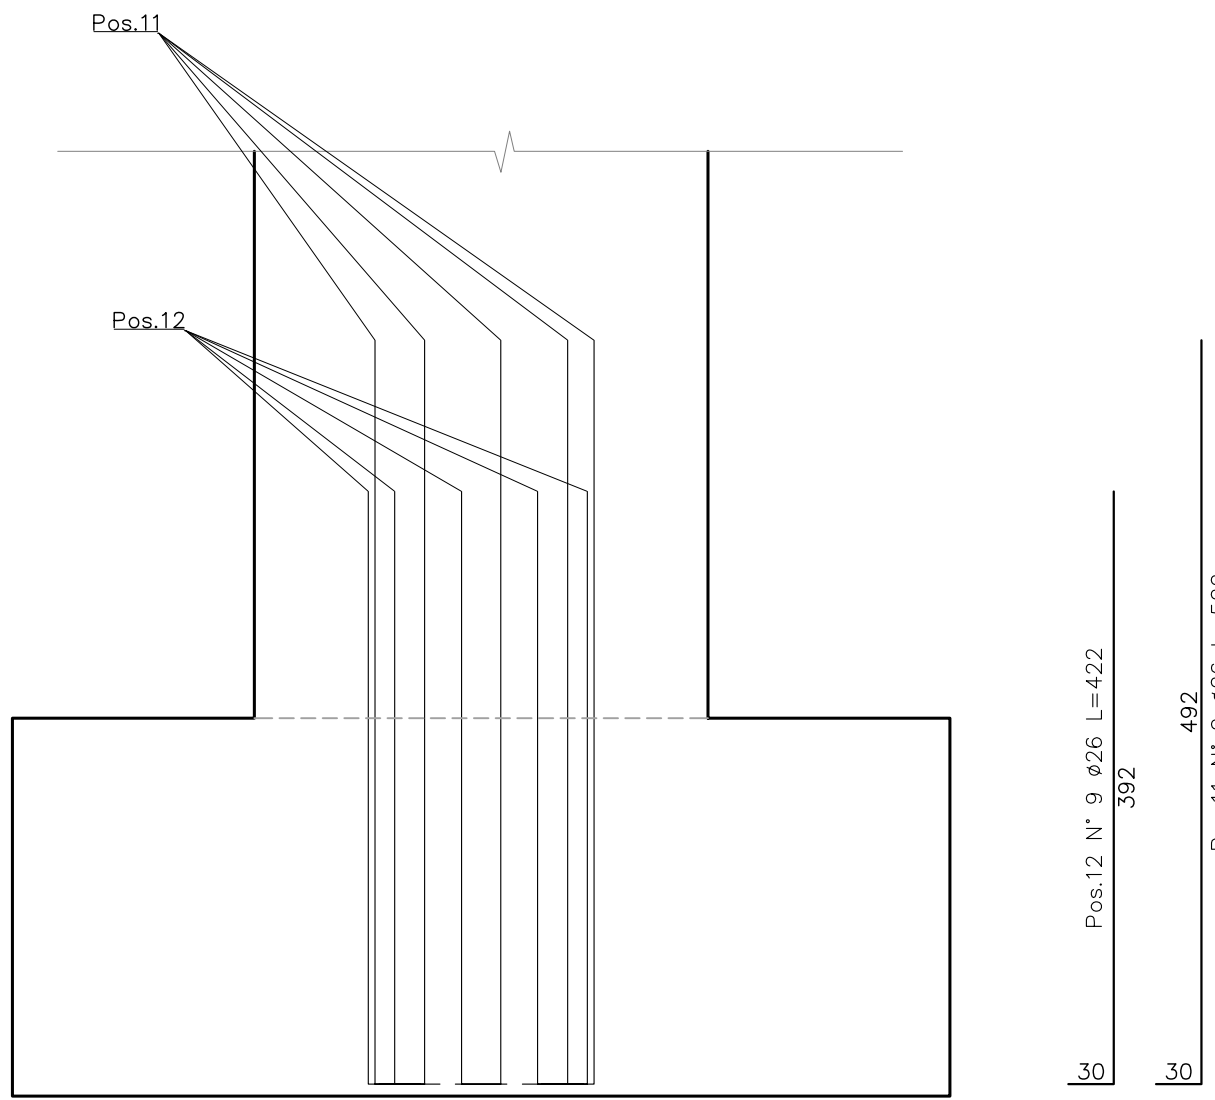


FONDAZIONE Ferri di ripresa corona interna
SCALA 1:50 – MISURE IN CM

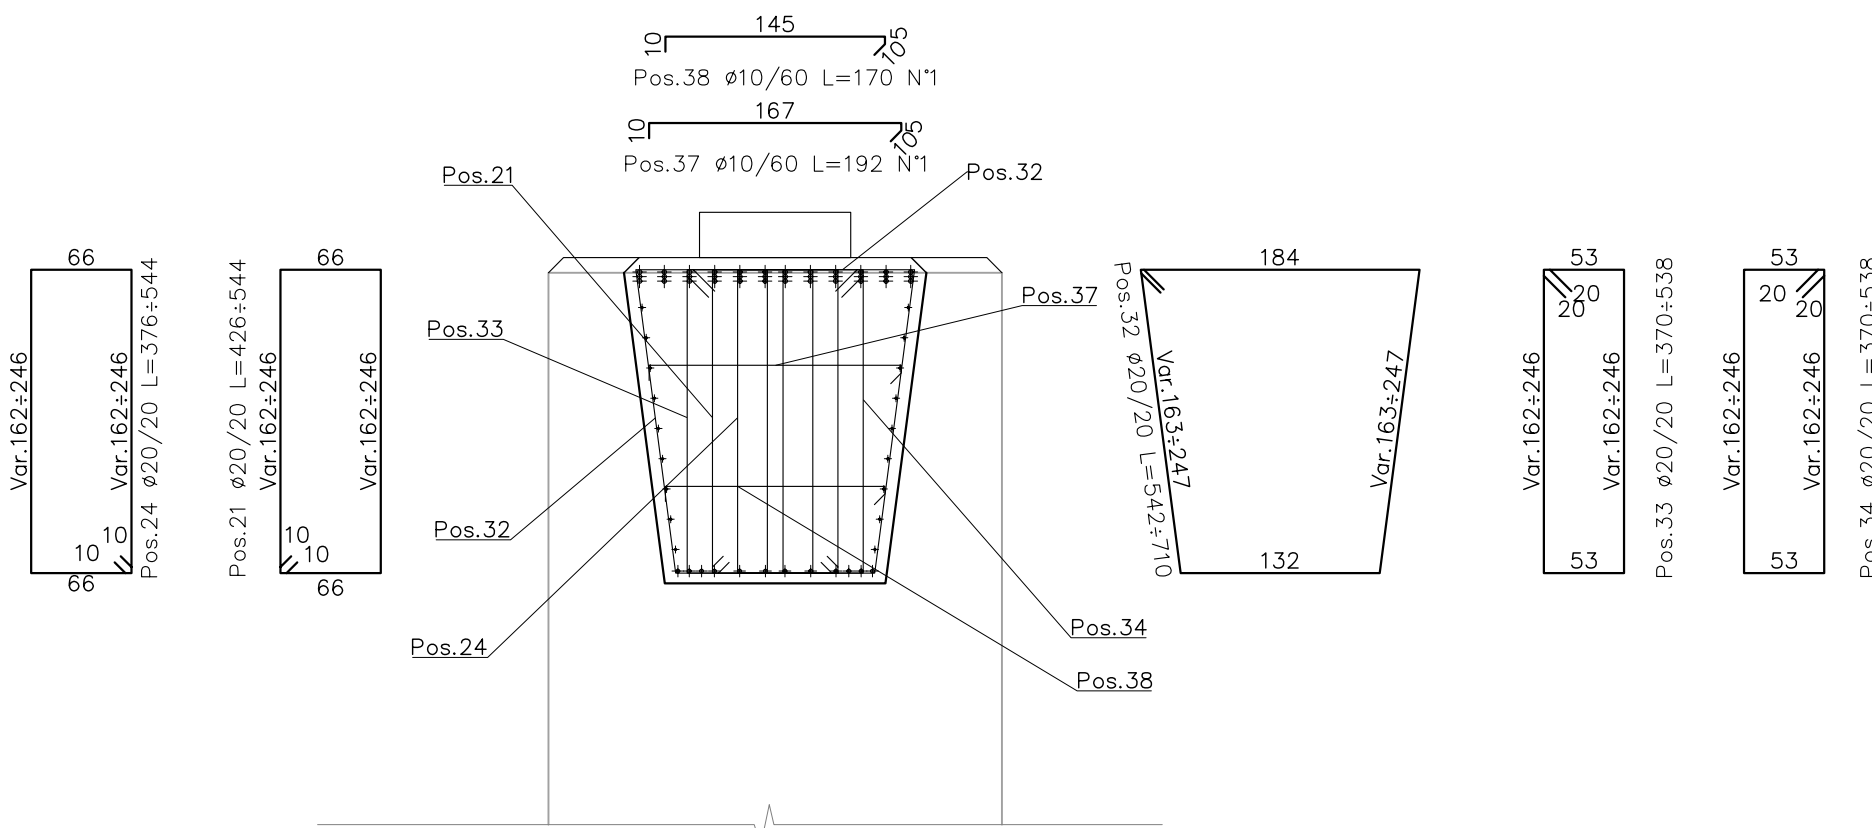


MARTELLLO Sez. D-D
SCALA 1:50 – MISURE IN CM

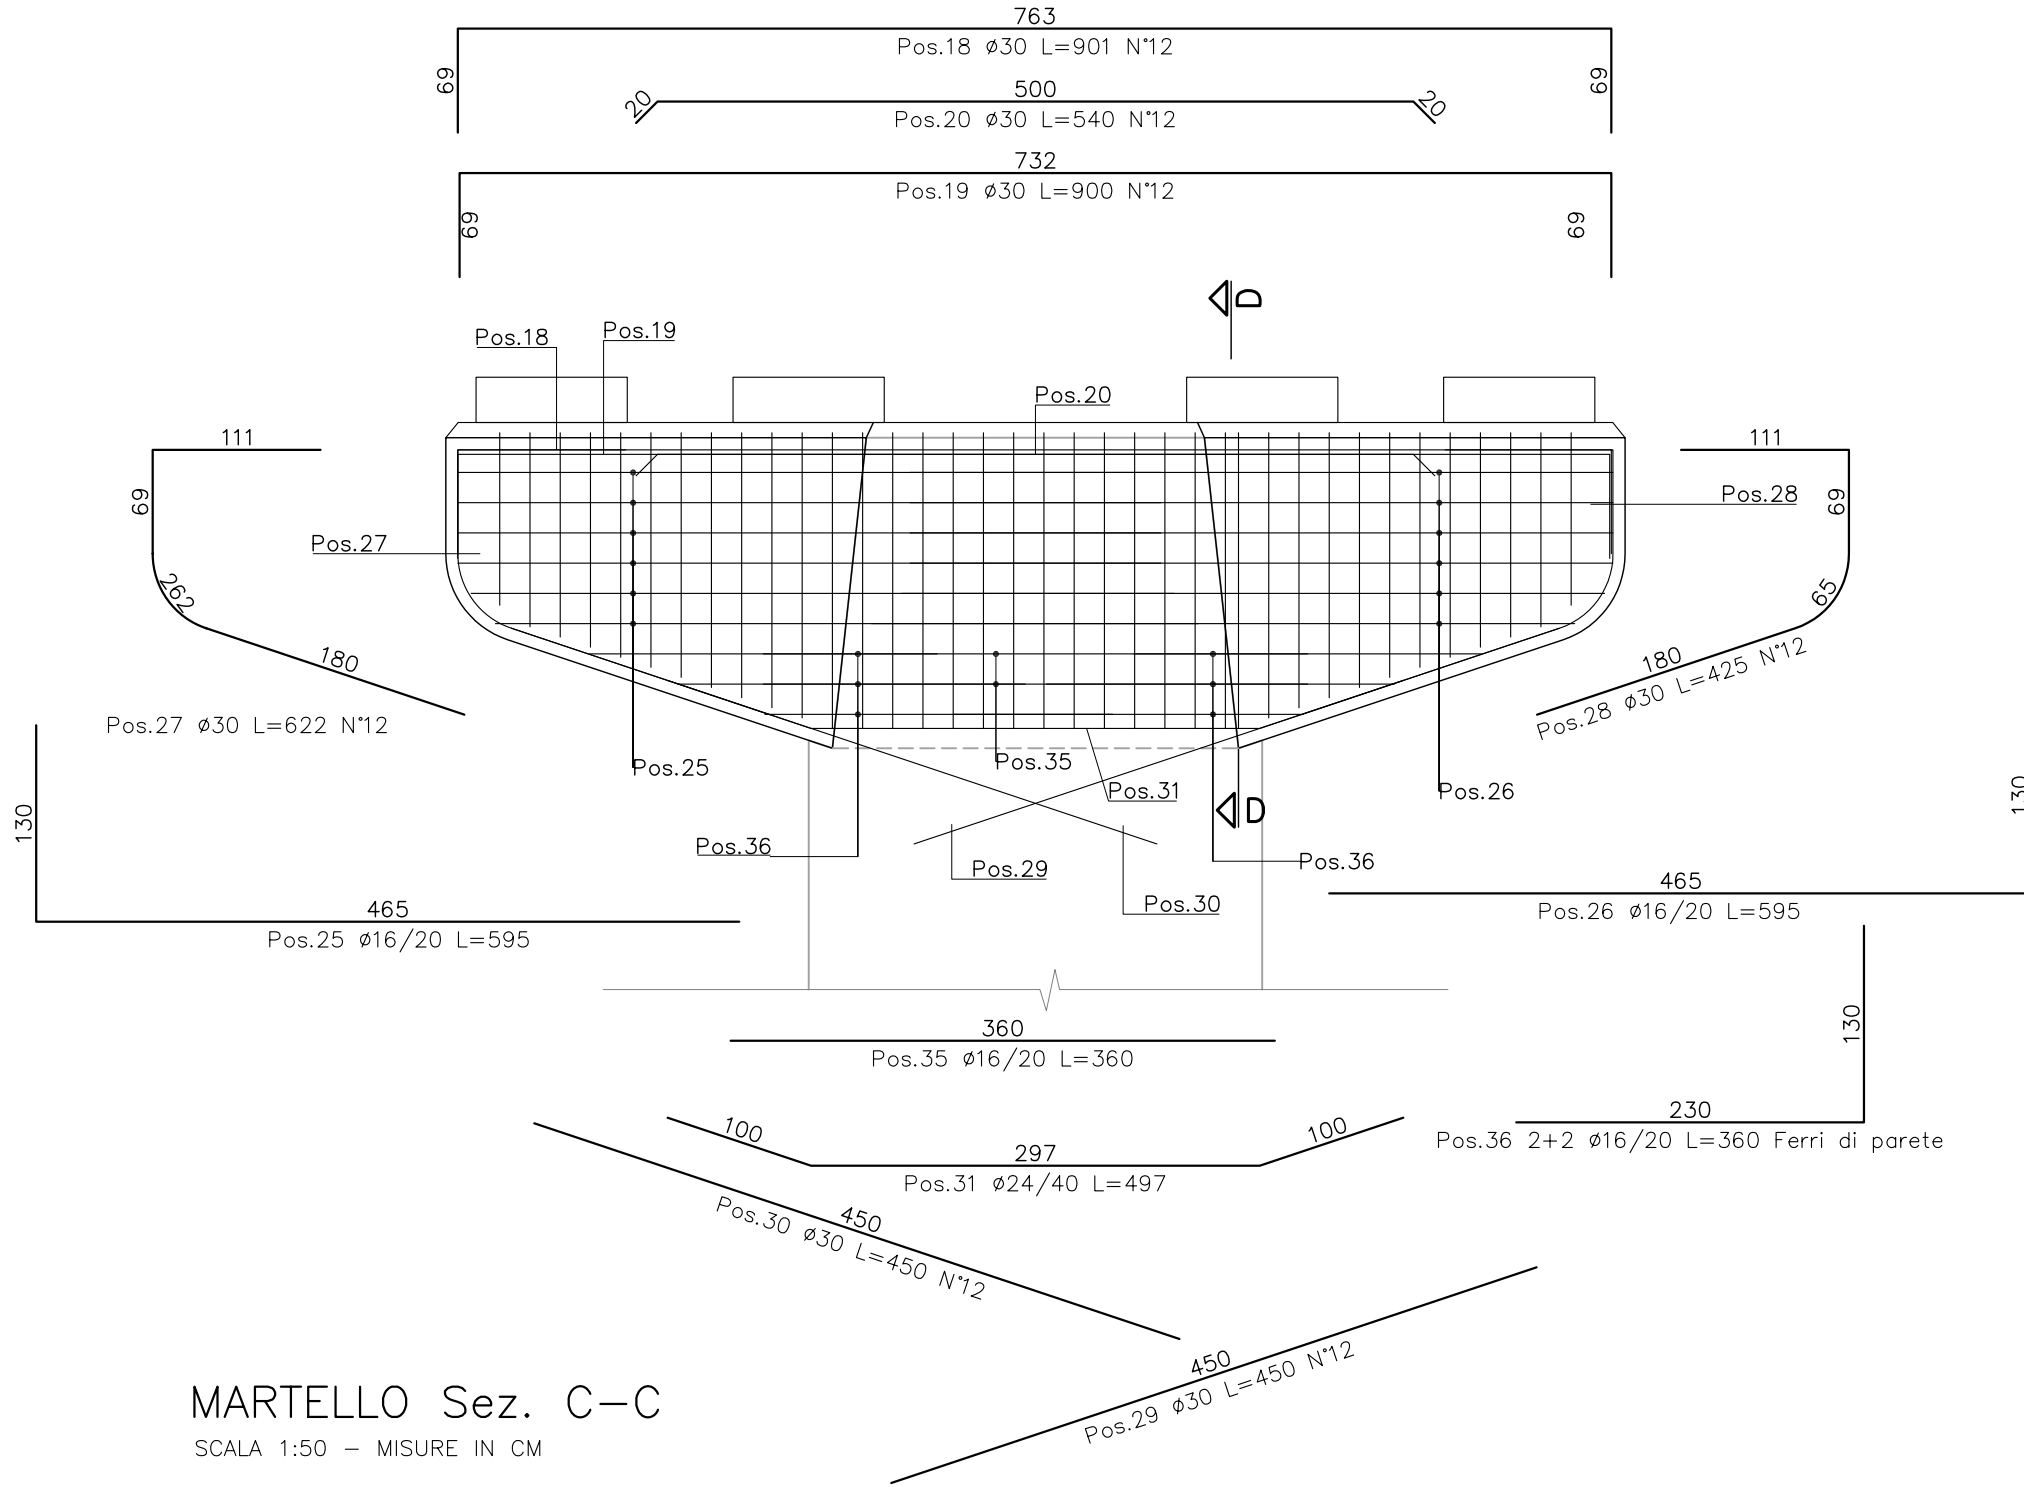


MARTELLLO Sez. C-C
SCALA 1:50 – MISURE IN CM

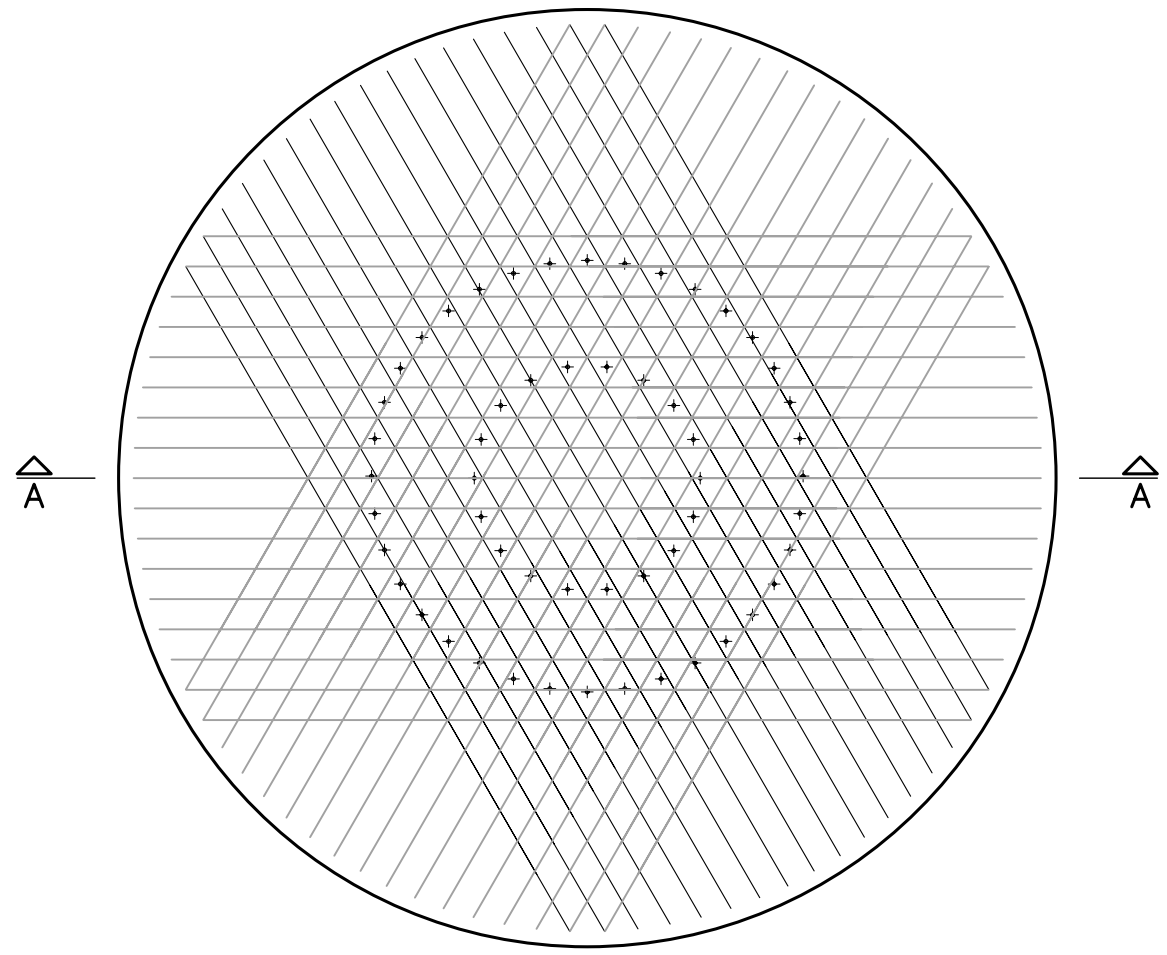


FONDAZIONE Disposizione ferri strato n°2
SCALA 1:50 – MISURE IN CM

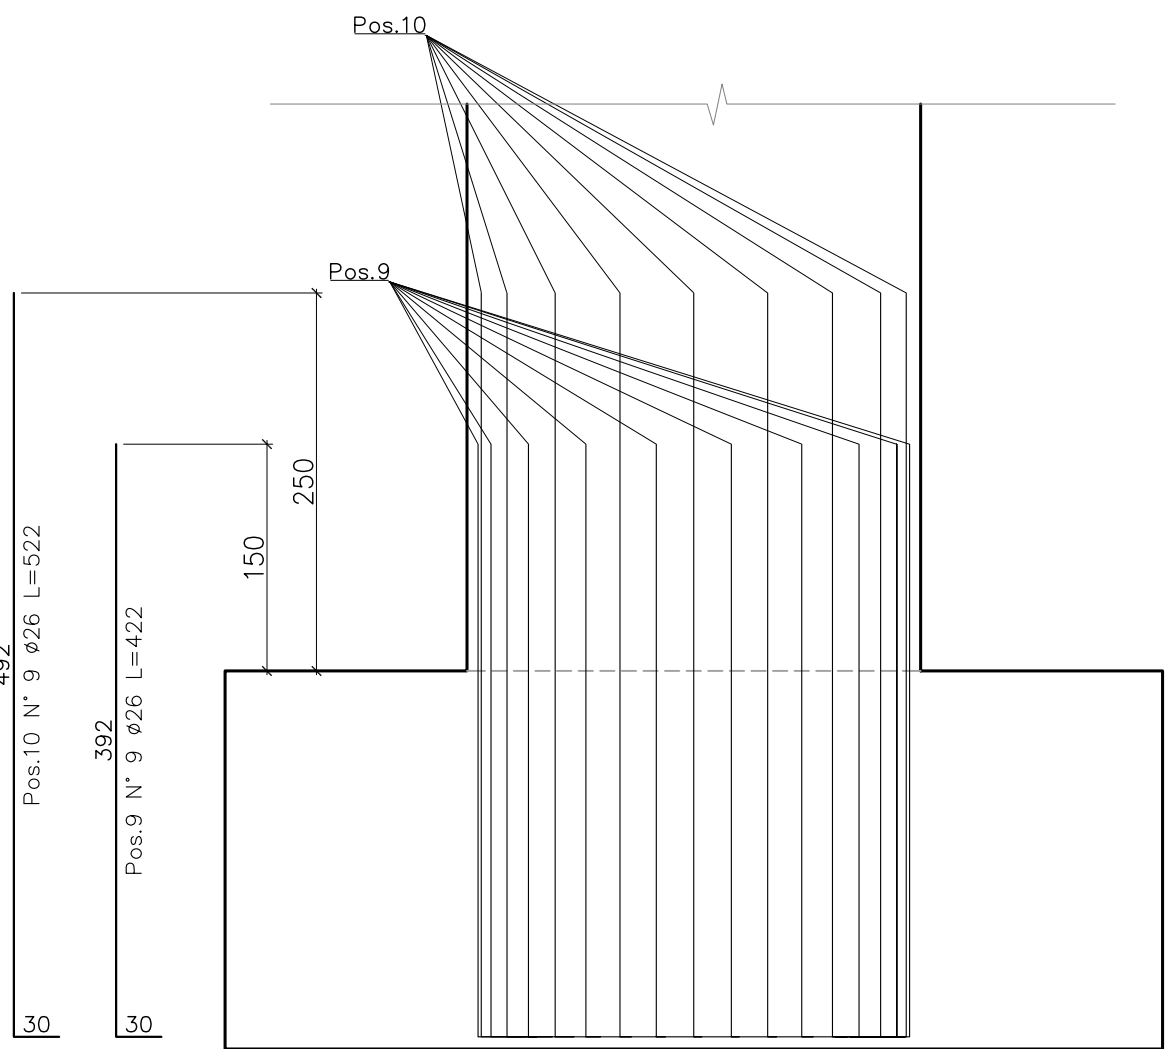

FONDAZIONE Ferri di ripresa corona esterna
SCALA 1:50 – MISURE IN CM

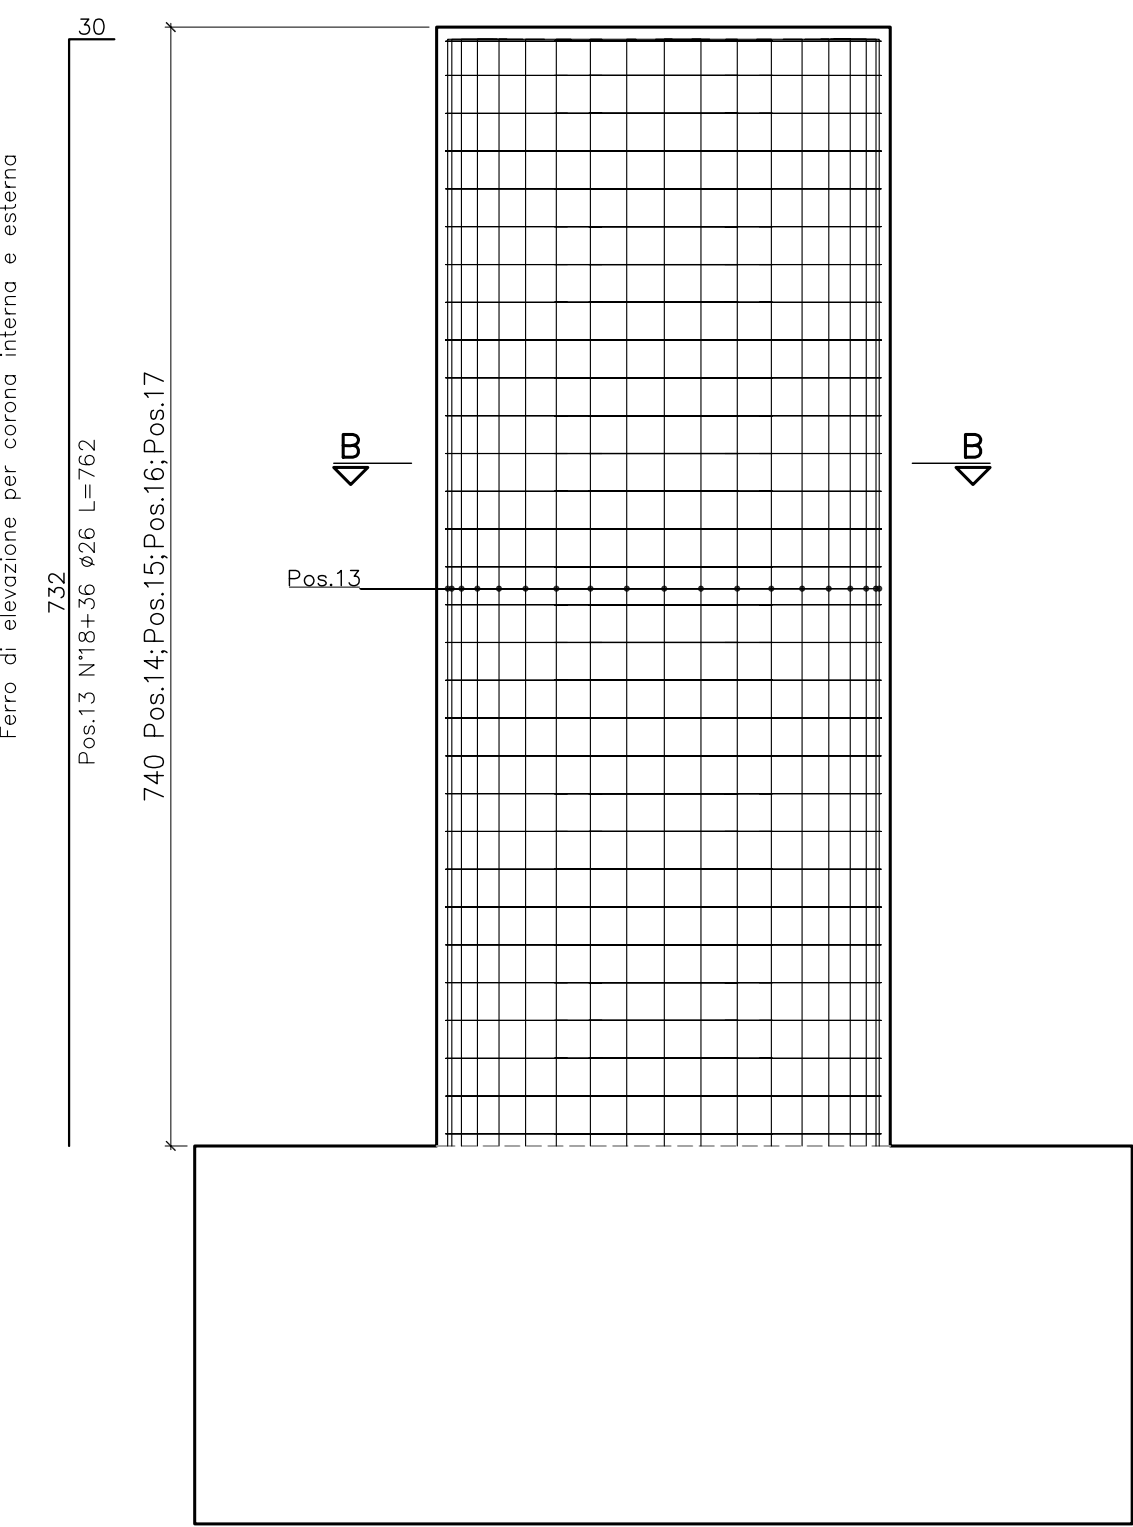


FUSTO Sez. C-C
SCALA 1:50 – MISURE IN CM


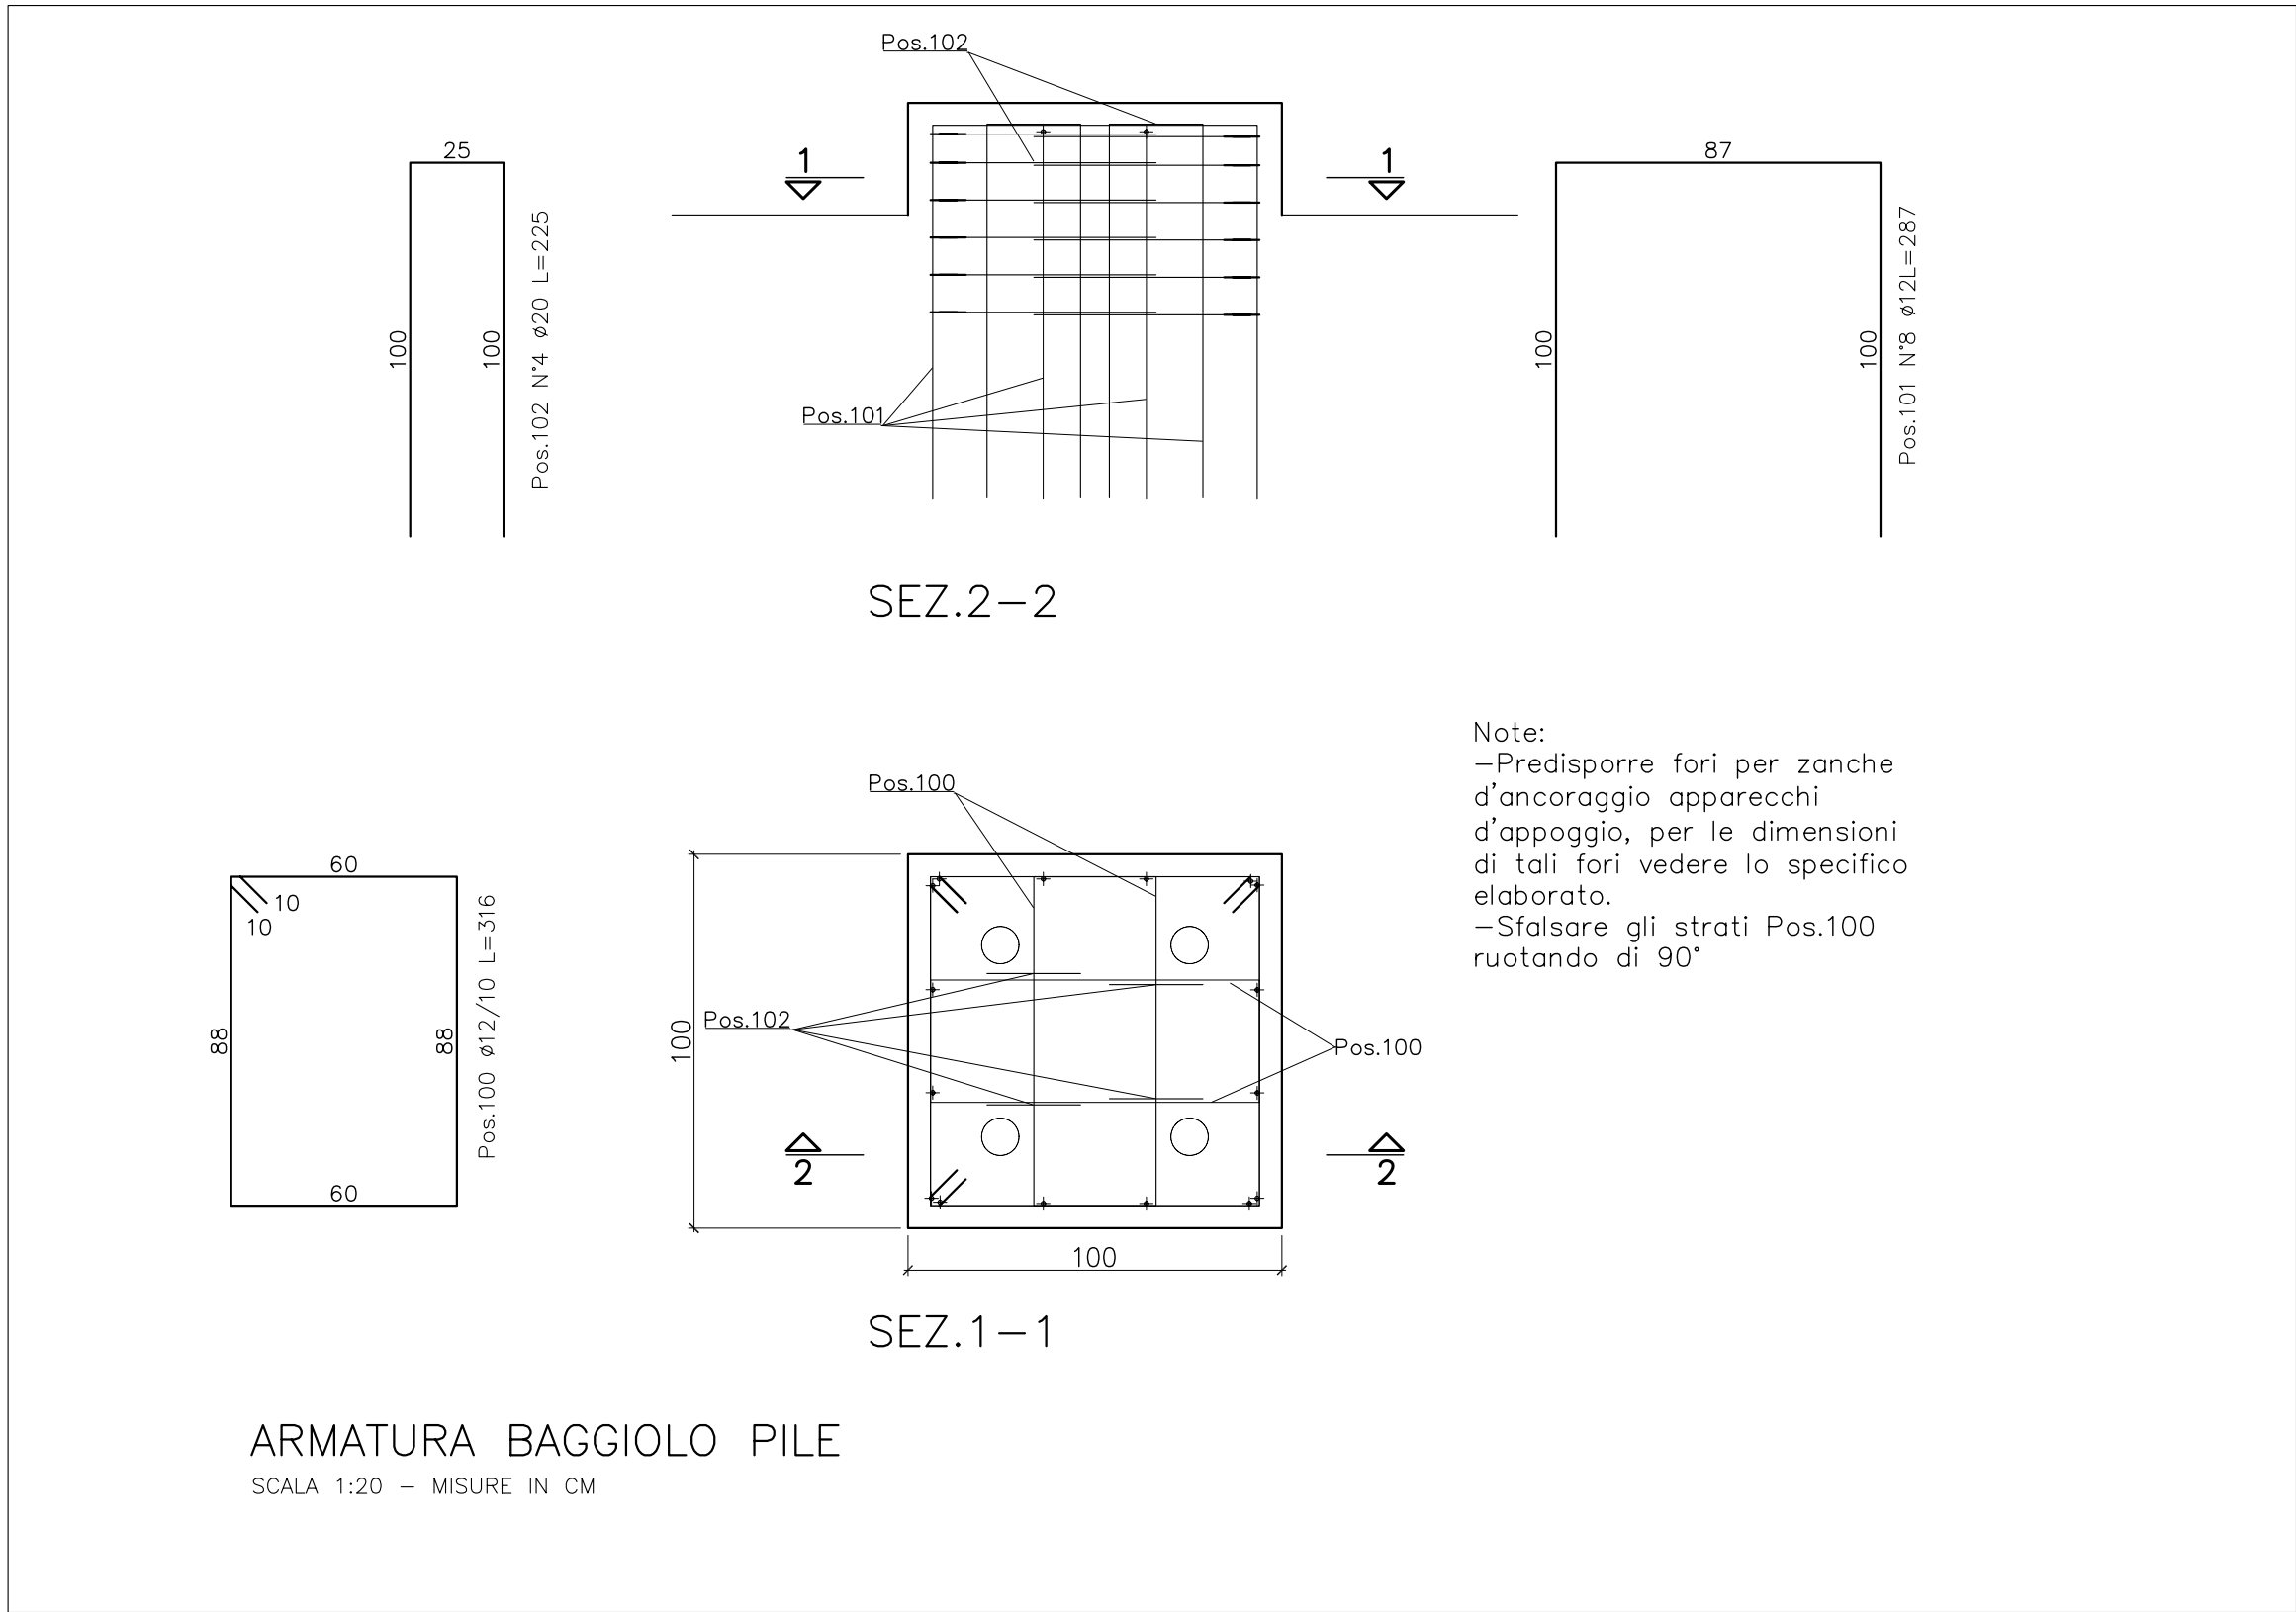


CARATTERISTICHE DEI MATERIALI


PER LE CARATTERISTICHE DEI MATERIALI SI RIMANDA ALLA TAVOLA SPECIFICA

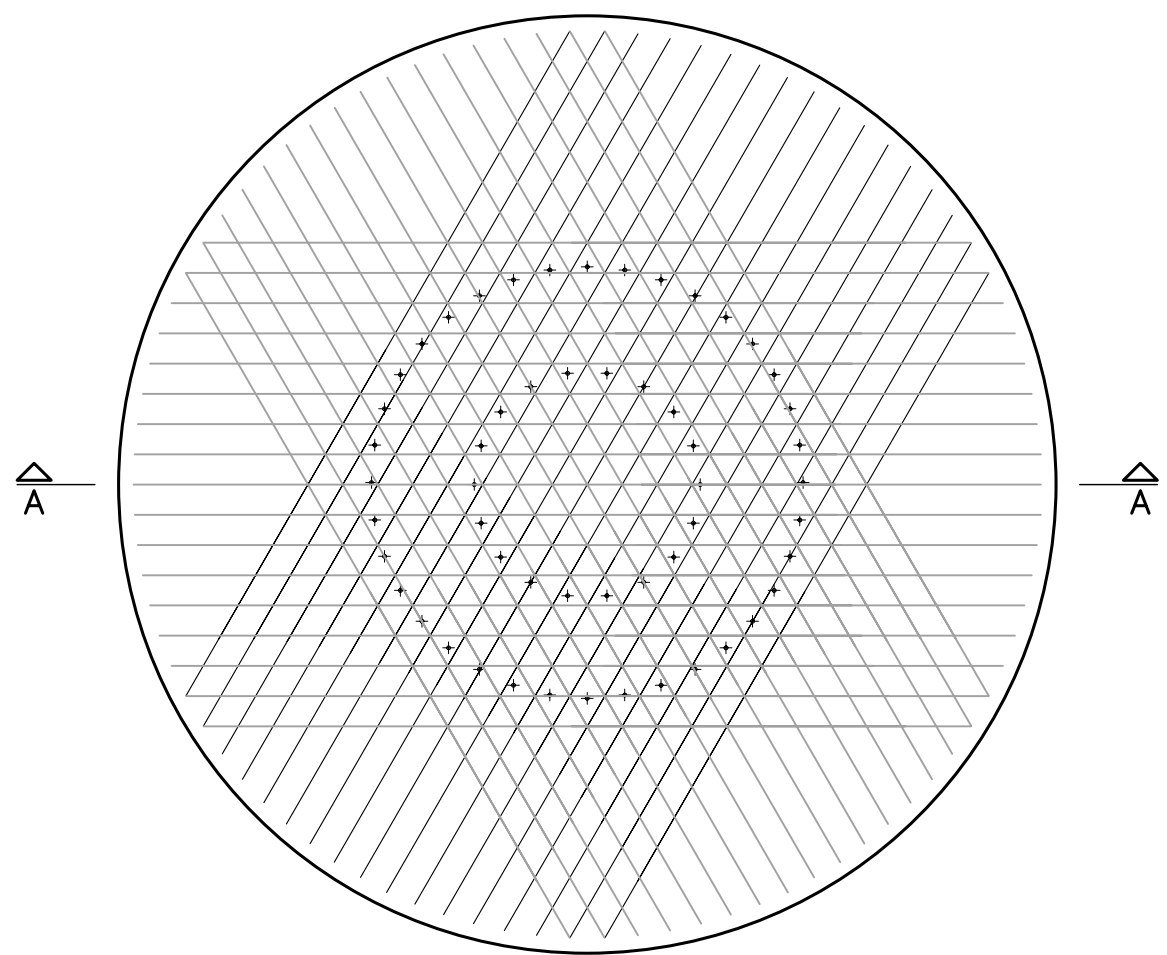


FONDAZIONE Disposizione ferri strato n°3
SCALA 1:50 – MISURE IN CM

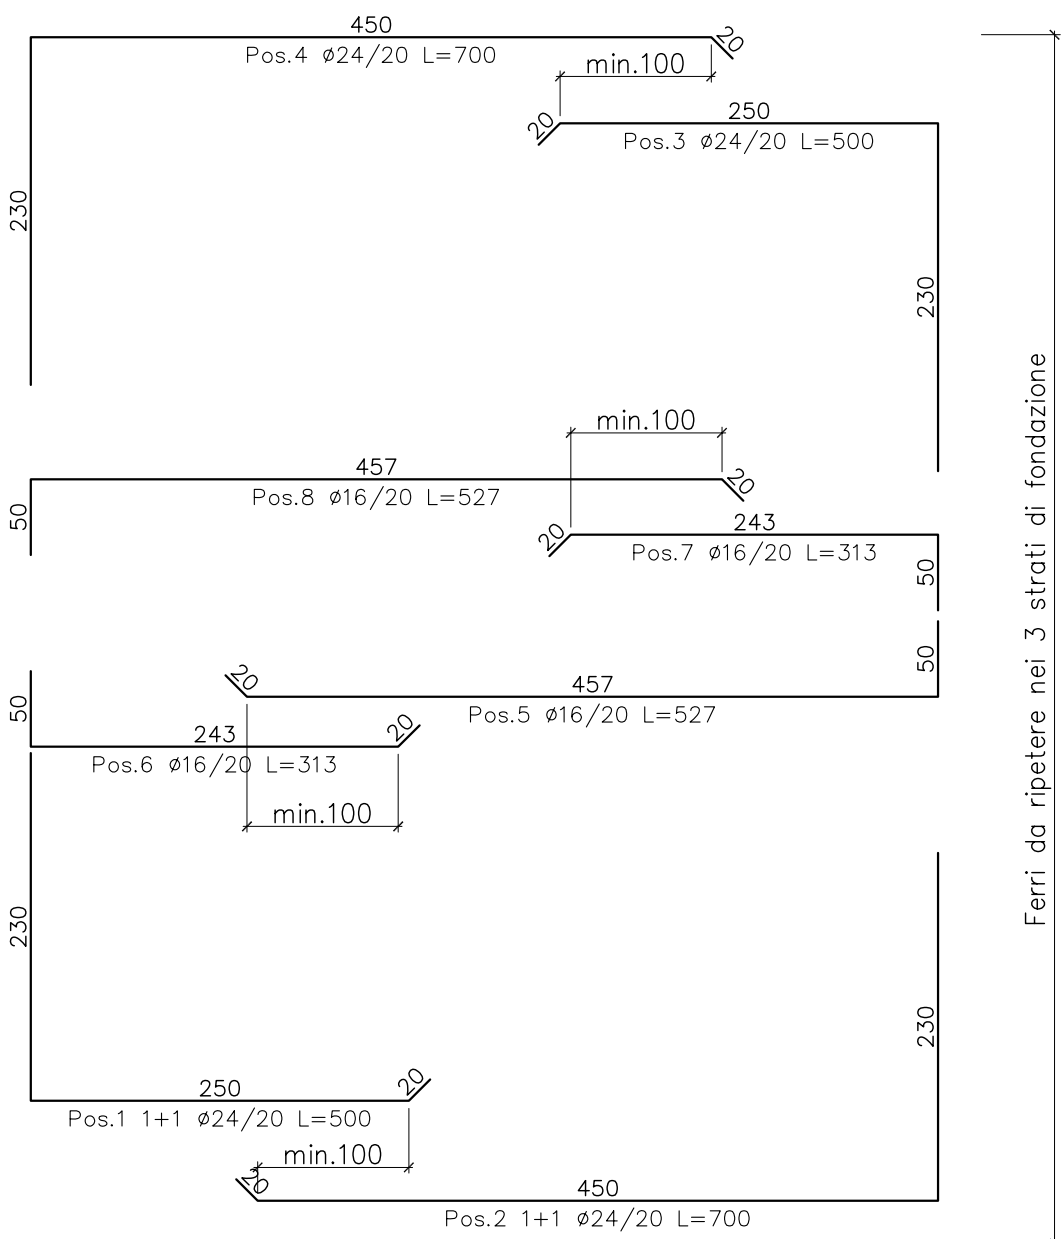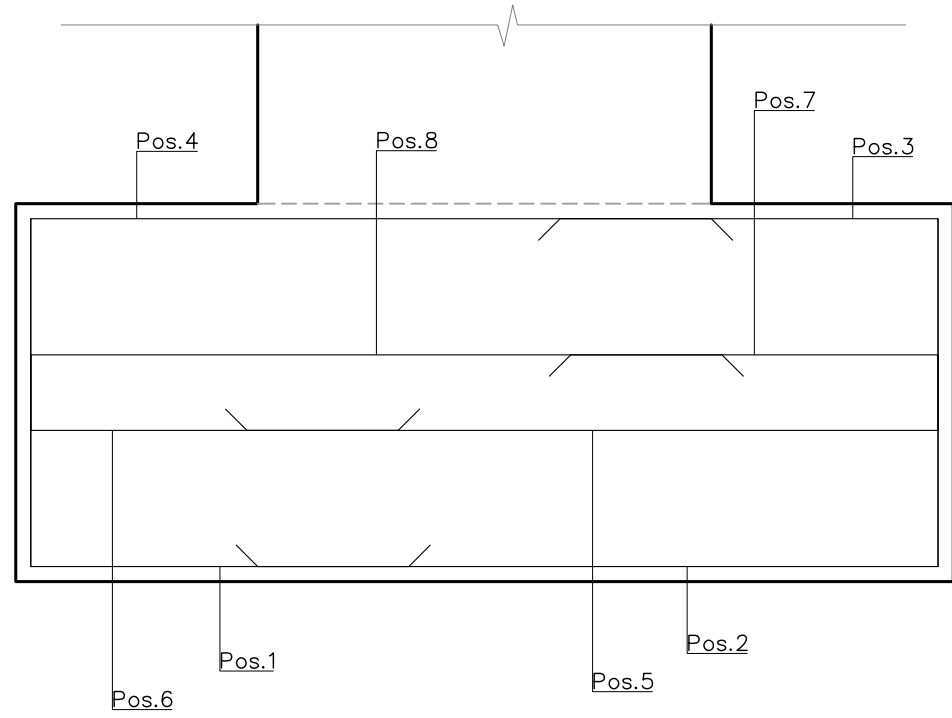

FONDAZIONE Sez.A-A
SCALA 1:50 – MISURE IN CM

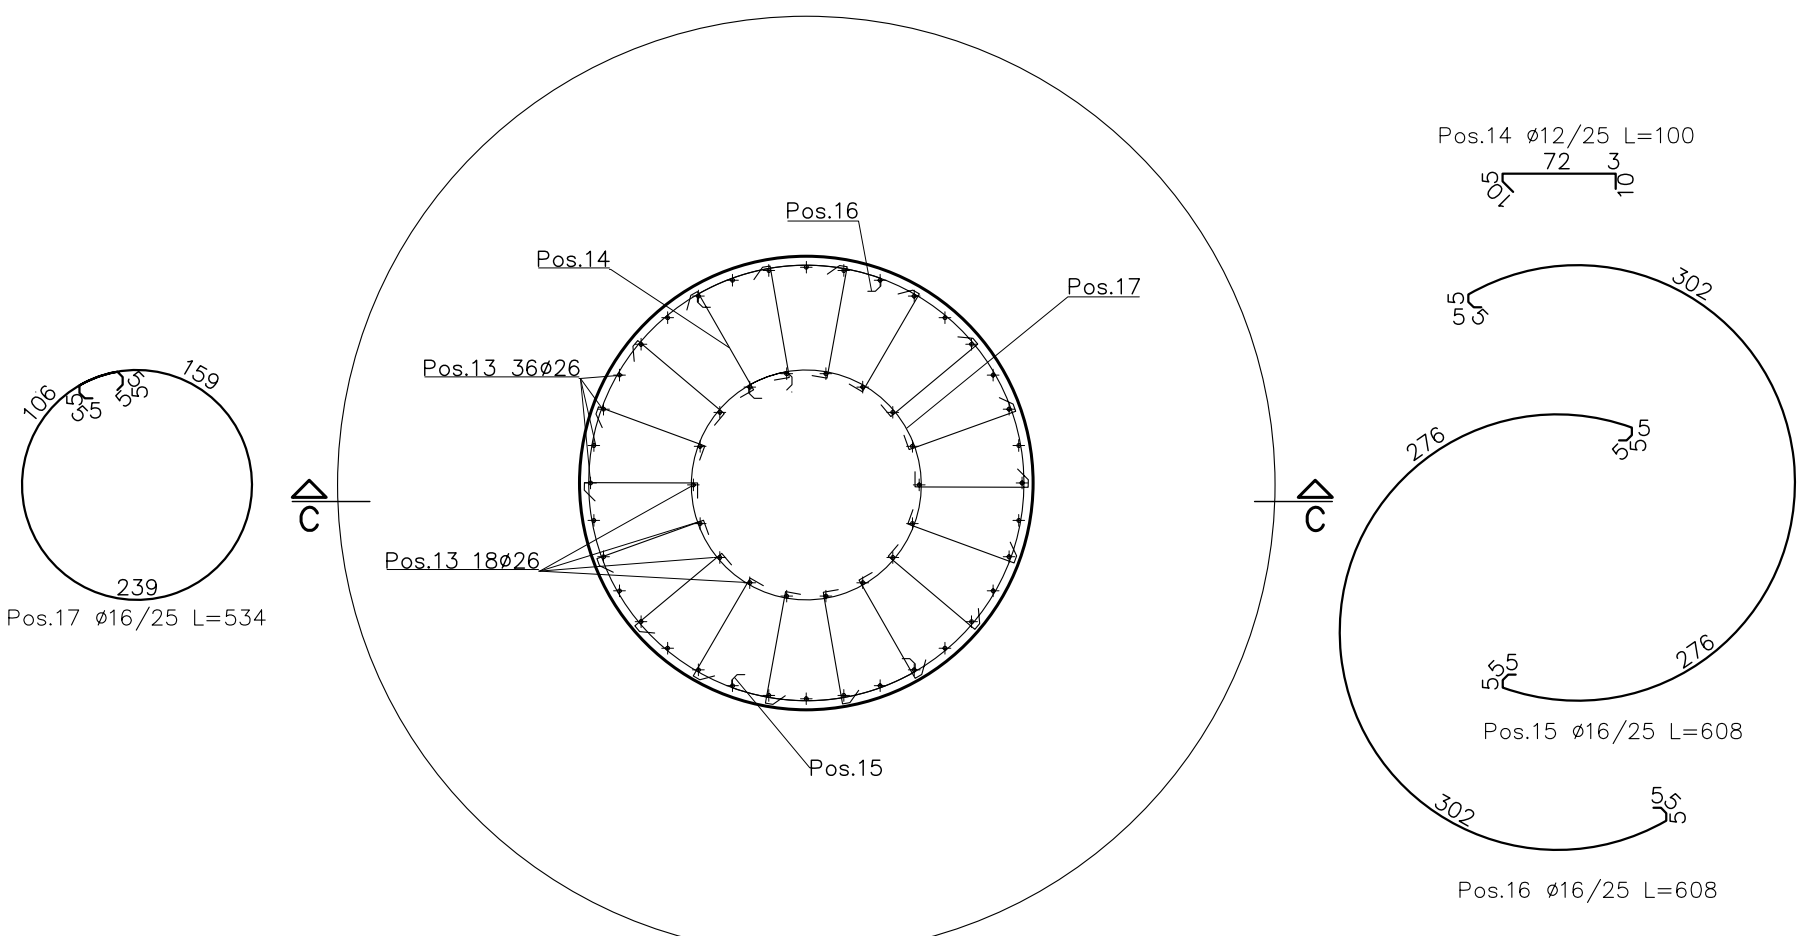

FUSTO Sez. B-B
SCALA 1:50 – MISURE IN CM

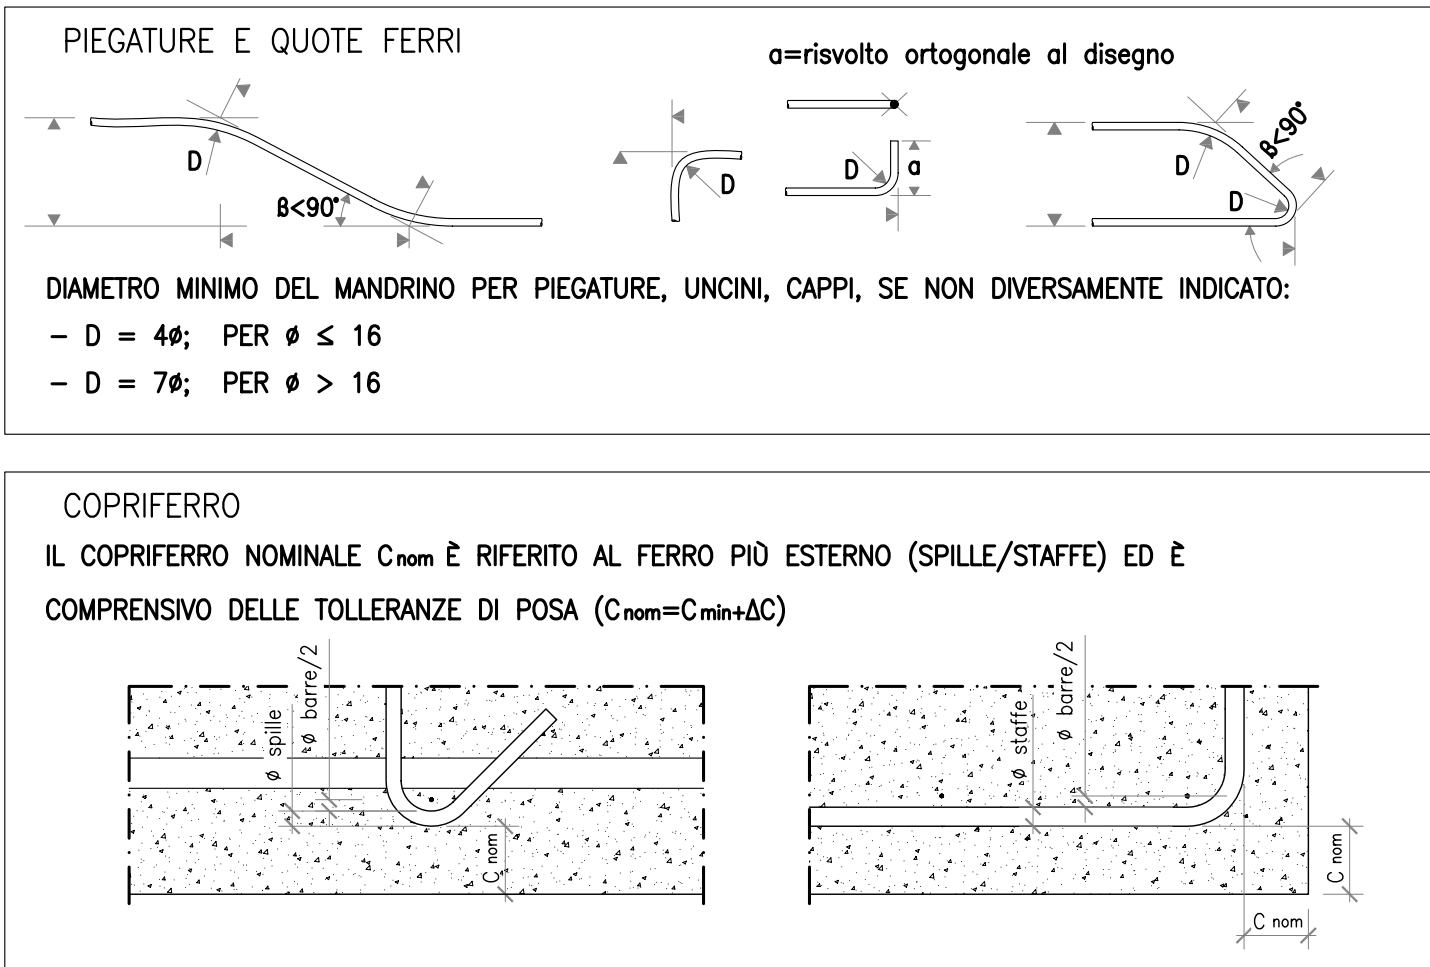

COMMITTENTE:		 RETE FERROVIARIA ITALIANA GRUPPO FERROVIE DELLO STATO ITALIANE	
ALTA SORVEGLIANZA:		 GRUPPO FERROVIE DELLO STATO ITALIANE	
GENERAL CONTRACTOR:		 Consorzio Costruzioni Integrati Valchi	
INFRASTRUTTURE FERROVIARIE STRATEGICHE DEFINITE DALLA LEGGE OBIETTIVO N.443/01			
TRATTA A.V./A.C. TERZO VALICO DEI GIOVI PROGETTO ESECUTIVO			
ADEGUAMENTO S.P. 160 DI VAL LEMME PONTE SUL TORRENTE LEMME P03 Armatura Pile			
GENERAL CONTRACTOR Consorzio Cociv Ing. G. Guarnacci		DIRETTORE LAVORI	
COMMESSA I G 5 1		LOTTO 0 1	
FASE E		ENTE C V	
TIPO DOC B B		OPERADISCIPLINA N V 1 5 0 X	
PROGR. 0 0 6		REV. A	
PROGETTAZIONE			
Rev.	Descrizione emissione	Redatto I.C. srl	Data 19/09/12
AO0	Prima emissione	Verificato Ing. F. Colla	Data 21/09/12
		Progettista E. Pagani	Data 25/09/12
		Il PROGETTISTA Ing. E. GHISLANDI	
n. Elab.		Nome File: E01-01-CV-BB-NV15-0X-006-A00.dwg CUP: F81H5000000000	