## STRALCIO PLANIMETRICO – PROGETTO

Scala 1:200

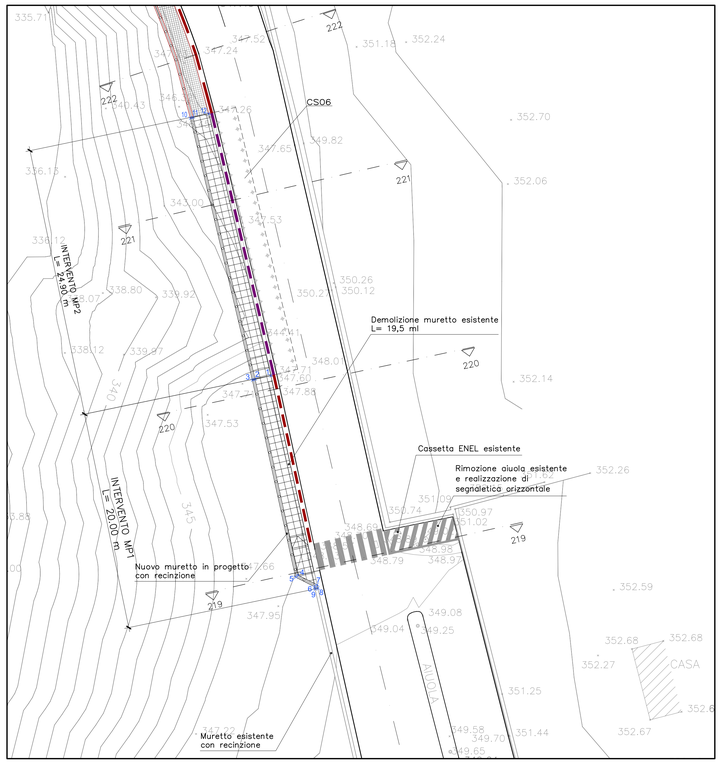


LEGENDA:

- BARRIERA GUARDIAVIA H3 CON VINCOLO A PIASTRA
- BARRIERA GUARDIAVIA H2 INTERRATA
- PARAPETTO

TABELLA PUNTI DI TRACCIAMENTO MP1

| Nome | Ascissa | Ordinata |
|---|---|---|
| 1 | 49873.8450 | 168808.1048 |
| 2 | 49872.3854 | 168807.7592 |
| 3 | 49872.1421 | 168807.7016 |
| 4 | 49876.3506 | 168789.6650 |
| 5 | 49876.1324 | 168789.4953 |
| 6 | 49877.8758 | 168788.6128 |
| 7 | 49878.1216 | 168788.7685 |
| 8 | 49878.1940 | 168788.4517 |
| 9 | 49877.9256 | 168788.3930 |
| 10 | 49866.4136 | 168831.8926 |
| 11 | 49866.6569 | 168831.9502 |
| 12 | 49868.1165 | 168832.2958 |

## STRALCIO PLANIMETRICO – INTERFERENZE

Scala 1:200

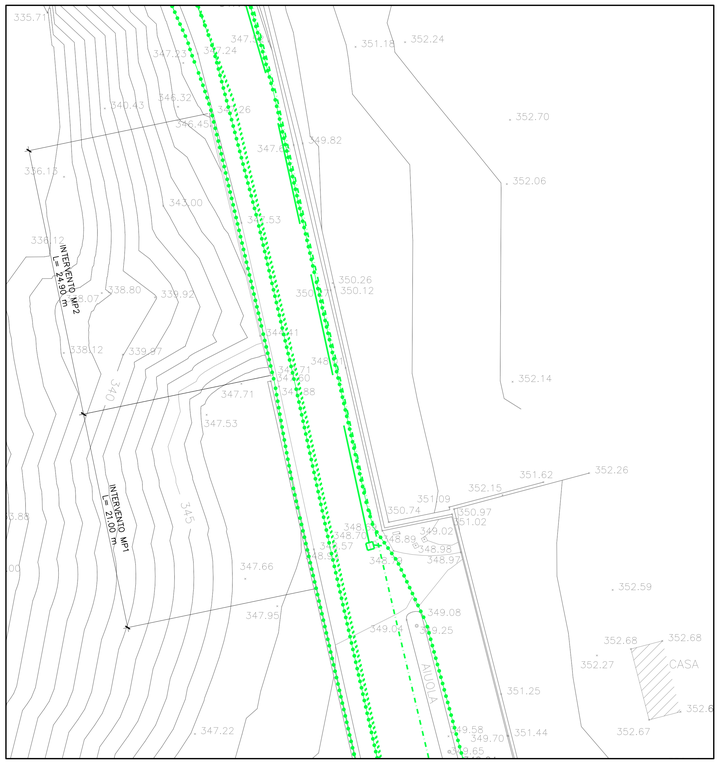


N.B: L'ubicazione delle interferenze riportate è desunta dalle indicazioni fornite dagli enti

| LEGENDA | |
|---|---|
| PEAT .... | ELETTRODOTTI ED IMPIANTI ELETTRICI A.T. |
| PEMT .... | ELETTRODOTTI ED IMPIANTI ELETTRICI M.T. |
| PEBT .... | ELETTRODOTTI ED IMPIANTI ELETTRICI B.T. |
| PTLA/PTCS | TELEFONIA ED IMPIANTI TELEFONICI |
| PGTU .... | GASDOTTI ED OLEODOTTI |
| PAAP .... | ACQUEDOTTI ED IMPIANTI IDRAULICI |
| PFMI .... | FOGNATURE ED IMPIANTI FOGNARI |

## INTERVENTO MP1 SEZIONE TIPICA

Scala 1:100

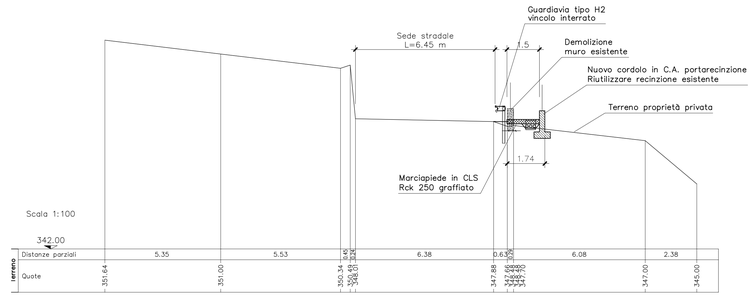


L'opera in progetto interferisce con l'attuale tracciato di alcuni sottoservizi.
Prima di realizzare gli scavi, dovrà essere effettuata una rilevazione di precisione di tali tracciati e concordato con gli Enti proprietari lo spostamento al di sotto del marciapiede in progetto.

## INTERVENTO MP1 – ARMATURE

Scala 1:10

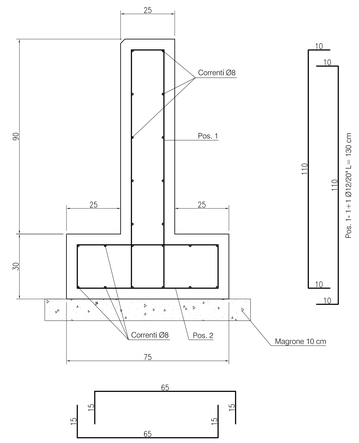


## INTERVENTO MP1 – SEZIONE

Scala 1:20

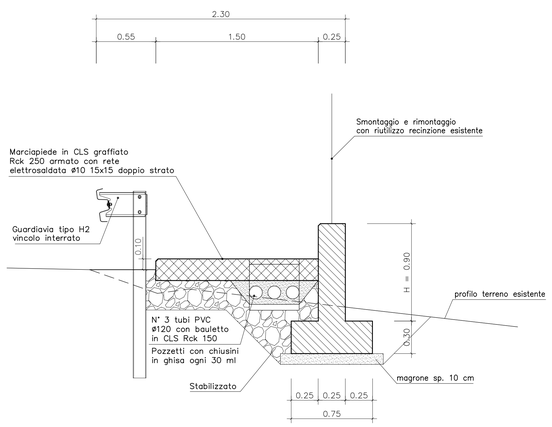


## INTERVENTO MP1 – PIANTA

Scala 1:50

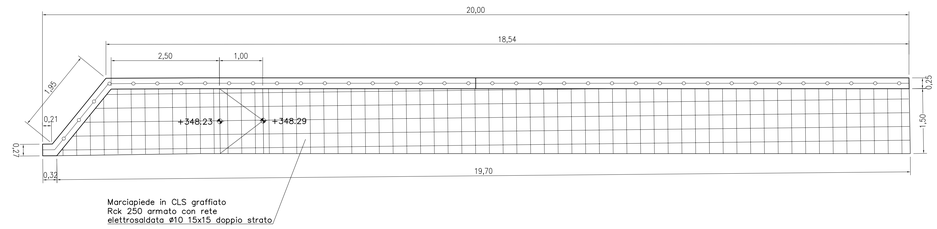


## INTERVENTO MP1 – PROSPETTO

Scala 1:50

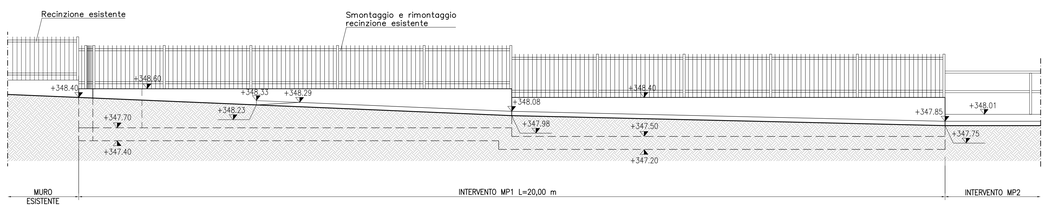


COMMITTENTE:

RFI RETE FERROVIARIA ITALIANA
GRUPPO FERROVIE DELLO STATO ITALIANE

ALTA SORVEGLIANZA:

ITALFERR
GRUPPO FERROVIE DELLO STATO ITALIANE

GENERAL CONTRACTOR:

COCIV
Consorzio Cooperativo Integrato Veneto

INFRASTRUTTURE FERROVIARIE STRATEGICHE DEFINITE DALLA LEGGE OBIETTIVO N.443/01

TRATTA A.V./A.C. TERZO VALICO DEI GIOVI
PROGETTO ESECUTIVO

Adeguamento S.P. 160 di Val Lemme
Planimetria Marciapiedi MP1-MP2

| GENERAL CONTRACTOR | DIRETTORE LAVORI | SCALA: |
|---|---|---|
| Consorzio Cociv, Ing. G. Guagnozzi | | Varie |

| COMMESSA | LOTTO | FASE | ENTE | TIPO DOC. | OPERA/DISCIPLINA | PROGR. | REV. |
|---|---|---|---|---|---|---|---|
| IG51 | 01 | E | CV | PZ | NV150X | 001 | A |

PROGETTAZIONE

| Rev. | Descrizione emissione | Redatto | Data | Verificato | Data | Progettista Integrato | Data | IL PROGETTISTA |
|---|---|---|---|---|---|---|---|---|
| A00 | Prima emissione | I.C. srl | 24/07/12 | Ing. F. Colla | 27/07/12 | E. Pagani | 31/07/12 | Ing. E. GHISLANDI |

ORDINE DEGLI INGEGNERI DELLA PROVINCIA DI MILANO – ING. ELISABETTA GHISLANDI – Iscrizione all'Albo n. 19892

n. Elab.

Nome File: IG51-01-E-CV-RT2-AN-15-0-X-001-A00

CUP: F81H92000000008

Scala di plot: 1: