


STRALCIO PLANIMETRICO – PROGETTO

Scala 1:200

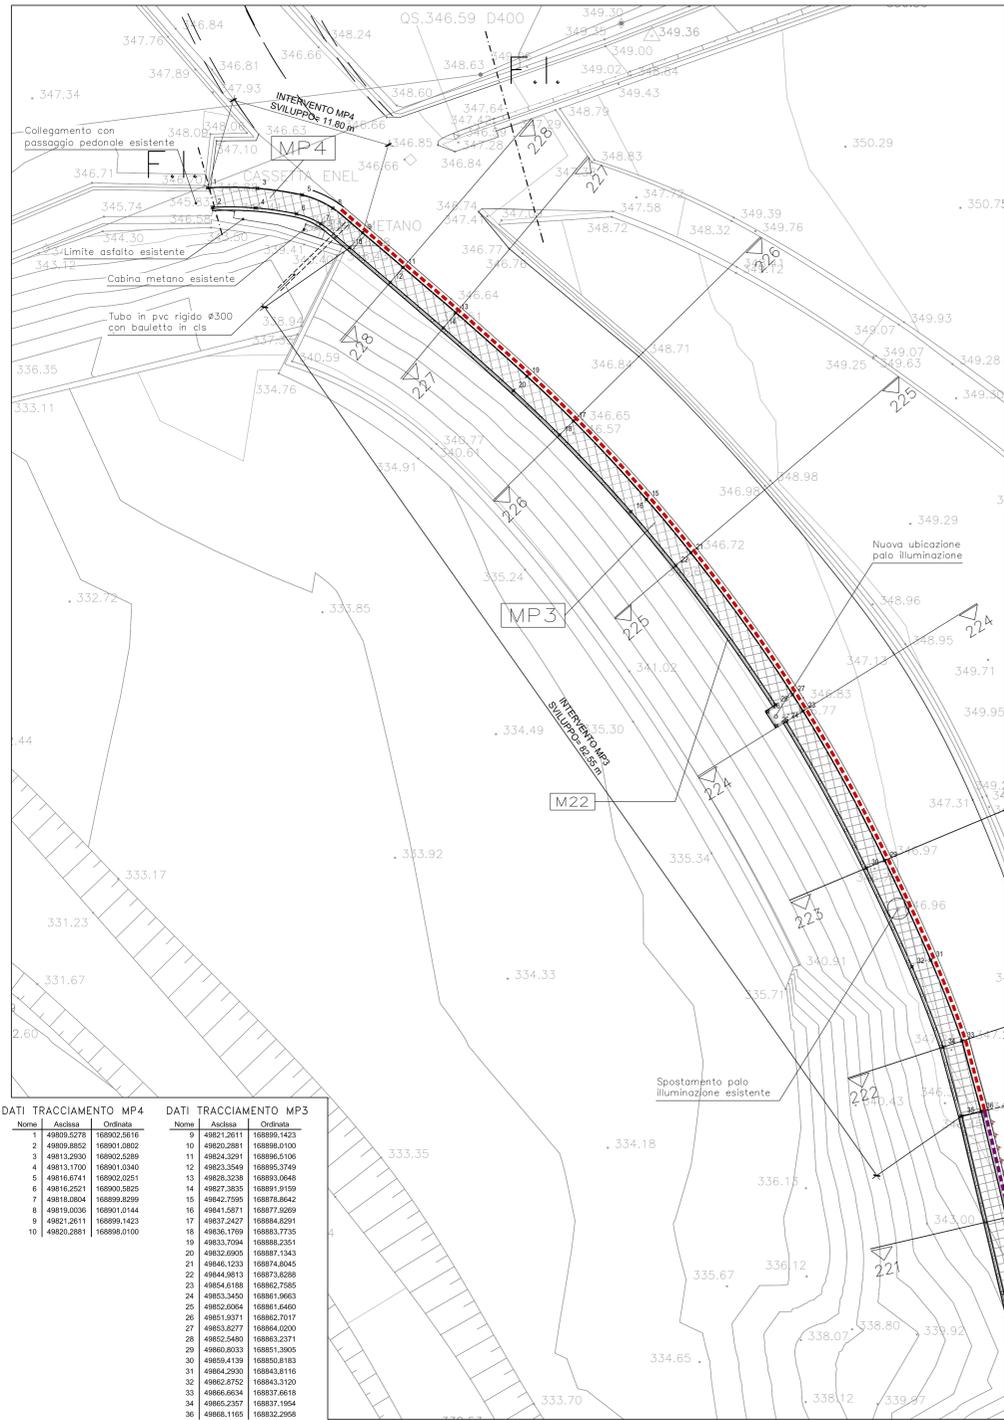

DATI TRACCIAMENTO MP4			DATI TRACCIAMENTO MP3		
Nome	Ascissa	Ordinata	Nome	Ascissa	Ordinata
1	49609.5278	168902.5816	9	49621.2611	168899.1423
2	49609.8852	168901.0892	10	49620.2981	168898.0100
3	49613.2930	168902.5289	11	49624.3291	168896.5106
4	49613.1700	168901.0340	12	49623.3549	168895.3749
5	49616.8741	168900.0251	13	49626.3238	168893.0646
6	49616.2521	168900.5825	14	49627.3835	168891.9159
7	49618.0084	168899.8299	15	49642.7395	168879.8642
8	49618.0008	168901.0144	16	49641.5971	168877.9090
9	49621.2611	168899.1423	17	49637.2427	168884.8291
10	49620.2881	168898.0100	18	49636.3769	168883.7735
			19	49633.7094	168886.2551
			20	49632.8905	168887.1343
			21	49646.1233	168874.8045
			22	49644.9913	168873.8298
			23	49654.6188	168862.7585
			24	49653.3450	168861.3663
			25	49652.0054	168861.0460
			26	49651.9371	168862.7017
			27	49653.5277	168864.0200
			28	49652.2490	168863.2371
			29	49660.8033	168851.3905
			30	49659.4139	168850.8153
			31	49664.2030	168843.8116
			32	49662.8752	168843.3120
			33	49666.6634	168837.6618
			34	49666.2357	168837.1954
			36	49668.1165	168832.2958

STRALCIO PLANIMETRICO – INTERFERENZE

Scala 1:200




N.B. L'ubicazione delle interferenze riportate è desunta dalle indicazioni fornite dagli enti

LEGENDA	
[Symbol]	ELETTRODOTI ED IMPIANTI ELETTRICI A.T.
[Symbol]	ELETTRODOTI ED IMPIANTI ELETTRICI M.T.
[Symbol]	ELETTRODOTI ED IMPIANTI ELETTRICI B.T.
[Symbol]	ELETTRODOTI ED IMPIANTI TELEFONICI
[Symbol]	GASDOTI ED OLEODOTI
[Symbol]	ACQUEDOTTI ED IMPIANTI IDRAULICI
[Symbol]	FONOTURE ED IMPIANTI FOGNARI


INTERVENTO MP3

Scala 1:20

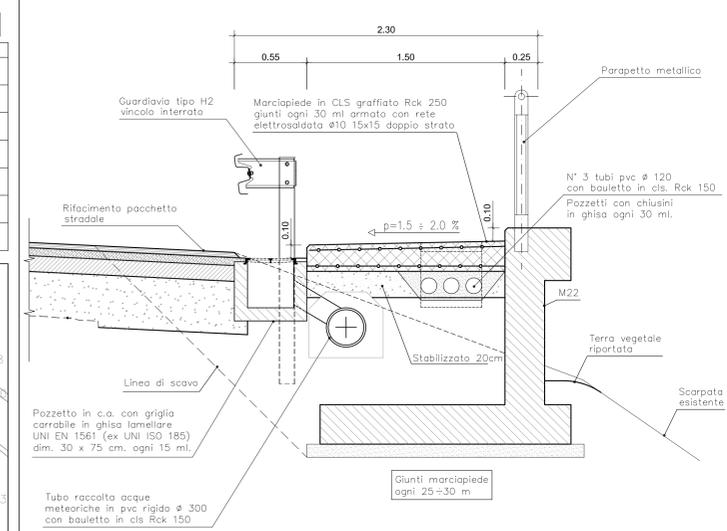

INTERVENTO MP4

Scala 1:20

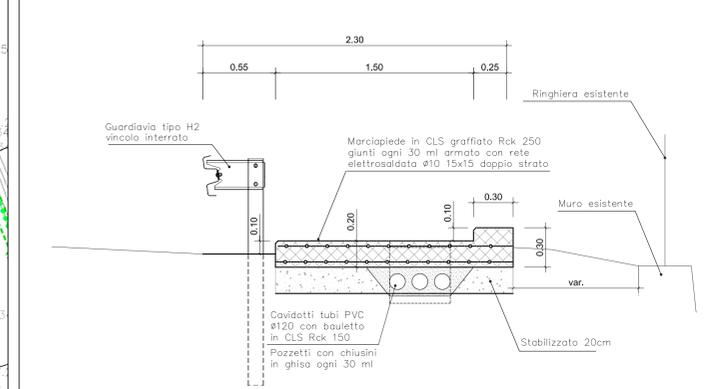


LEGENDA

[Symbol]	Barriera stradale H3 con vincolo a piastra
[Symbol]	Barriera stradale H2 interrata


INTERVENTO MP3 SEZIONE TIPICA

Scala 1:100

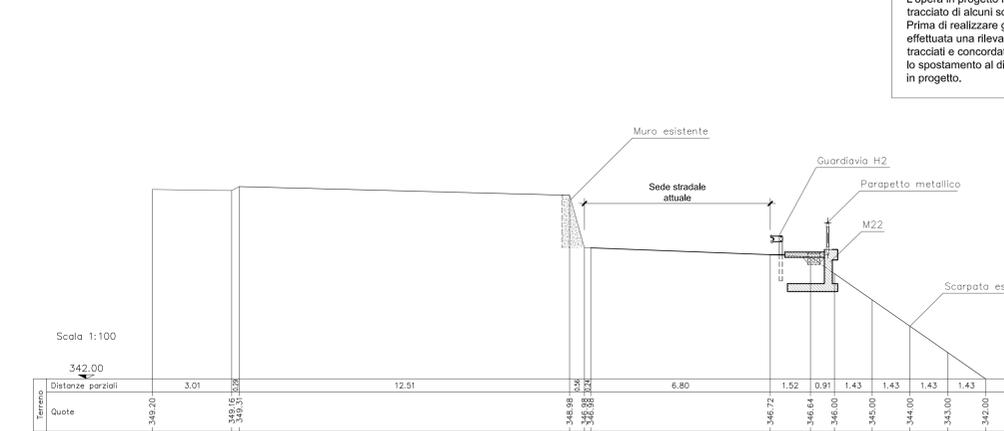

INTERVENTO MP4 SEZIONE TIPICA

Scala 1:100

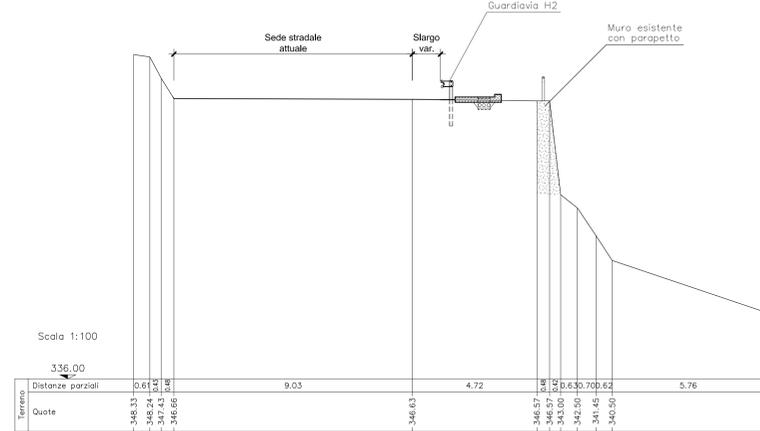

COMMITTENTE: **RFI** RETE FERROVIARIA ITALIANA GRUPPO FERROVIE DELLO STATO ITALIANO

ALTA Sorveglianza: **ITALFERR** GRUPPO FERROVIE DELLO STATO ITALIANO

GENERAL CONTRACTOR: **COCV** Consorzio Coibentati Integrati Valdi

INFRASTRUTTURE FERROVIARIE STRATEGICHE DEFINITE DALLA LEGGE OBBIETTIVE N.443/01

TRATTA A.V./A.C. TERZO VALICO DEI GIOVI PROGETTO ESECUTIVO

Adeguamento S.P. 160 di Val Lemme Planimetria Marciapiedi MP3-MP4

Rev.	Descrizione emissione	Redatto	Data	Verificato	Data	Progettista	Data	IL PROGETTISTA
ADD	Prima emissione	PR	24/07/12	Ing. F. Colli	27/07/12	Ing. E. Ghislandi	31/07/12	Ing. E. Ghislandi

h. Em. Nome File: 120112-COCCV-SP-160-002-A00 CUP: F18H20XXXXXX