




Scala 1:500

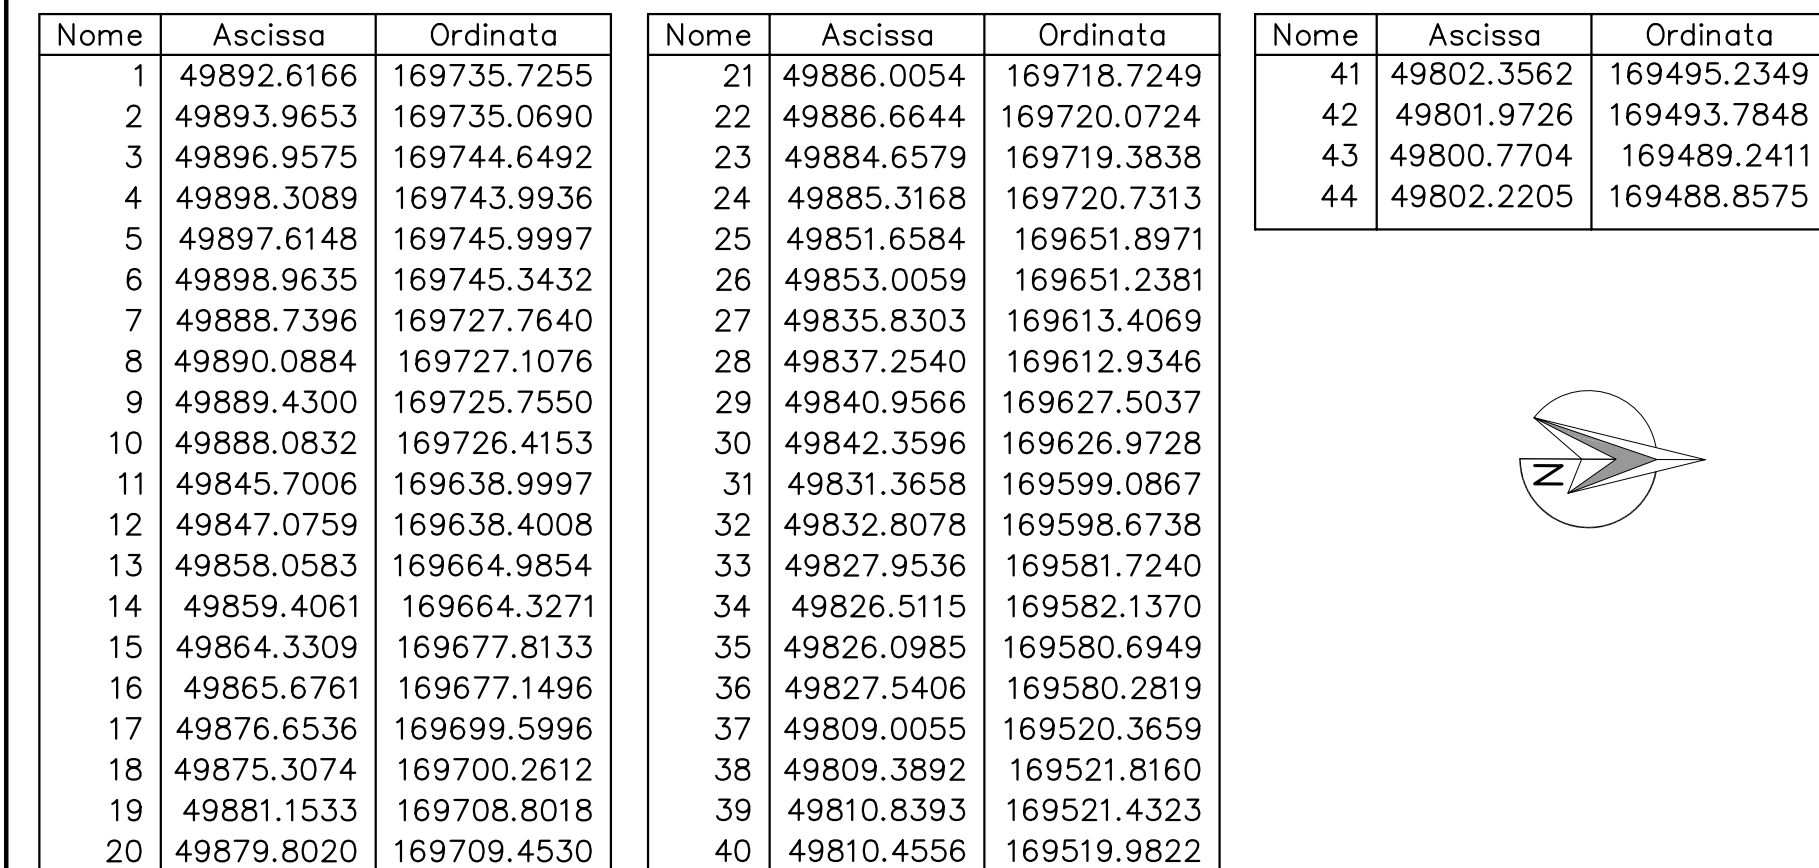


Scala 1:100

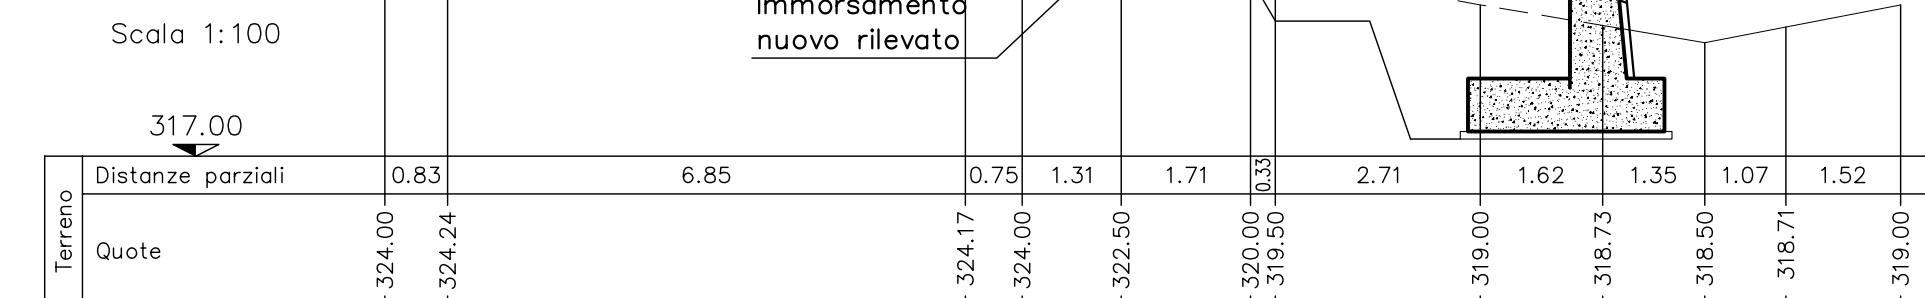


Scala 1:100

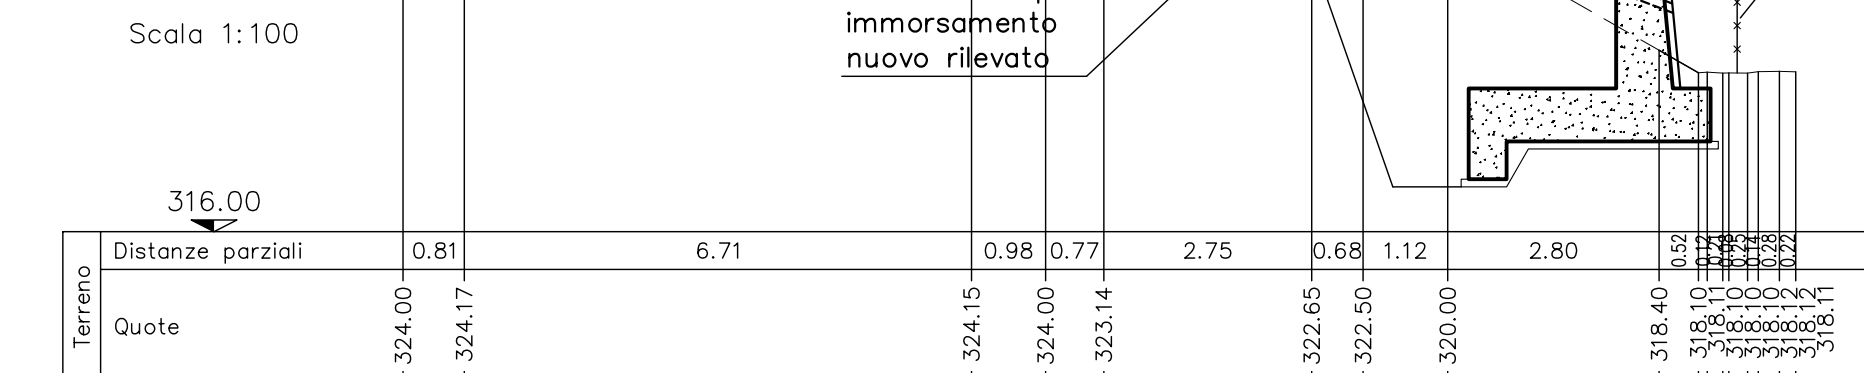


Scala 1:100

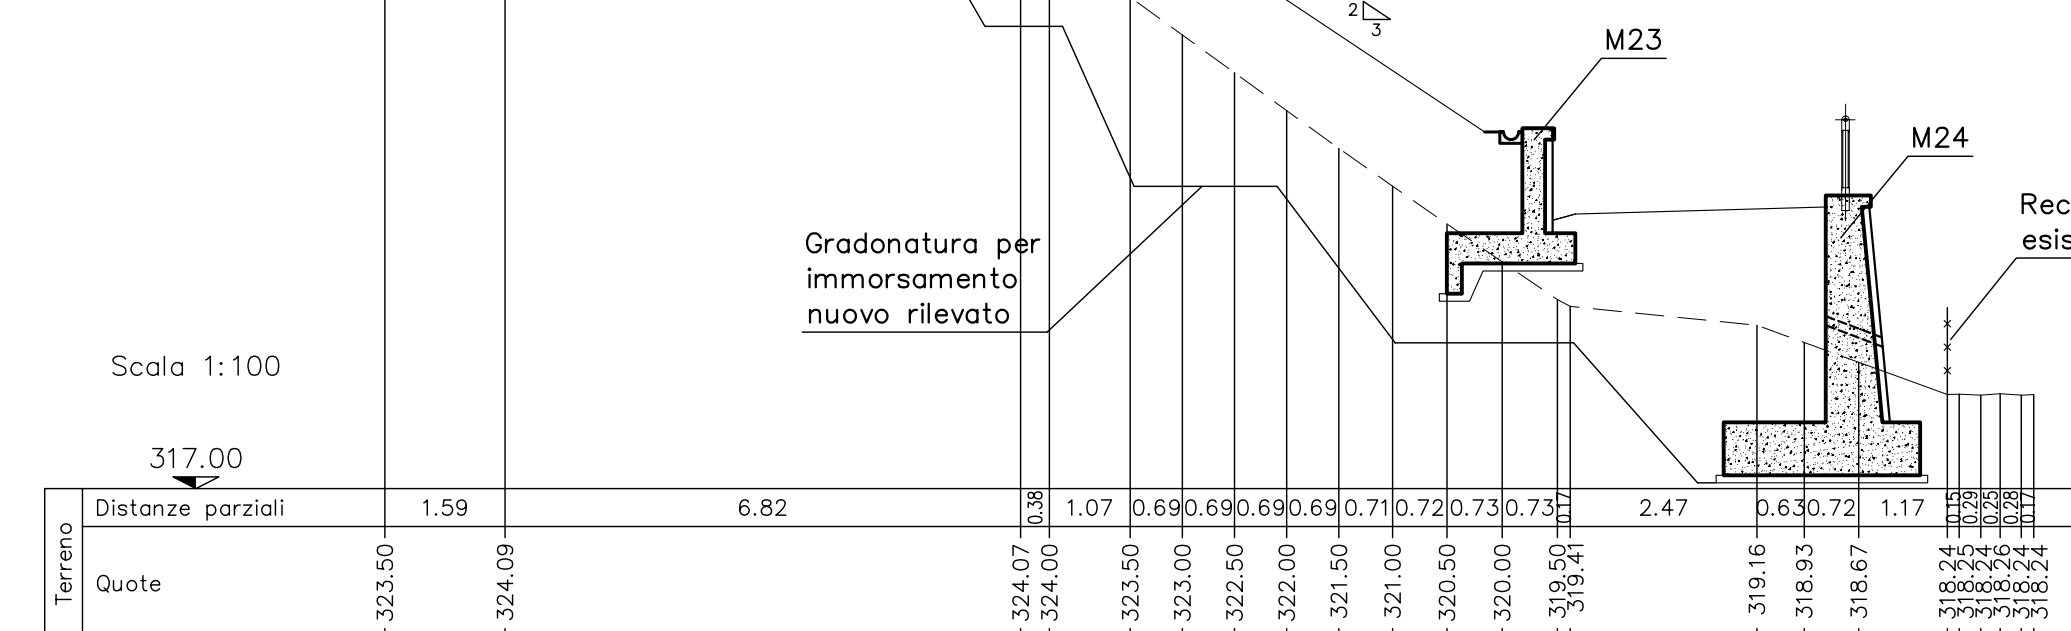


Scala 1:100

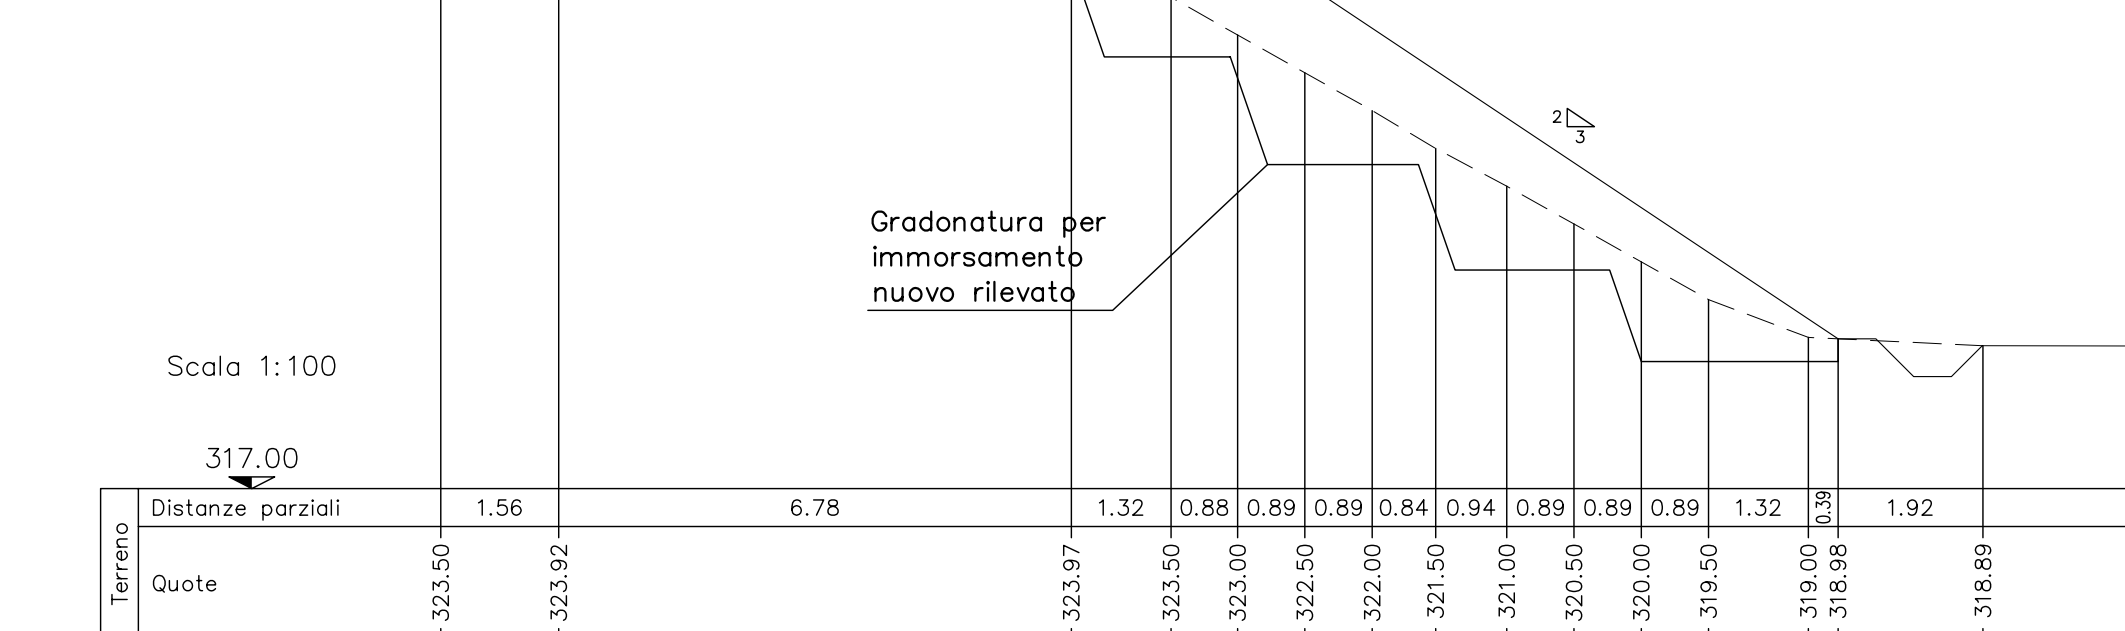


Scala 1:100

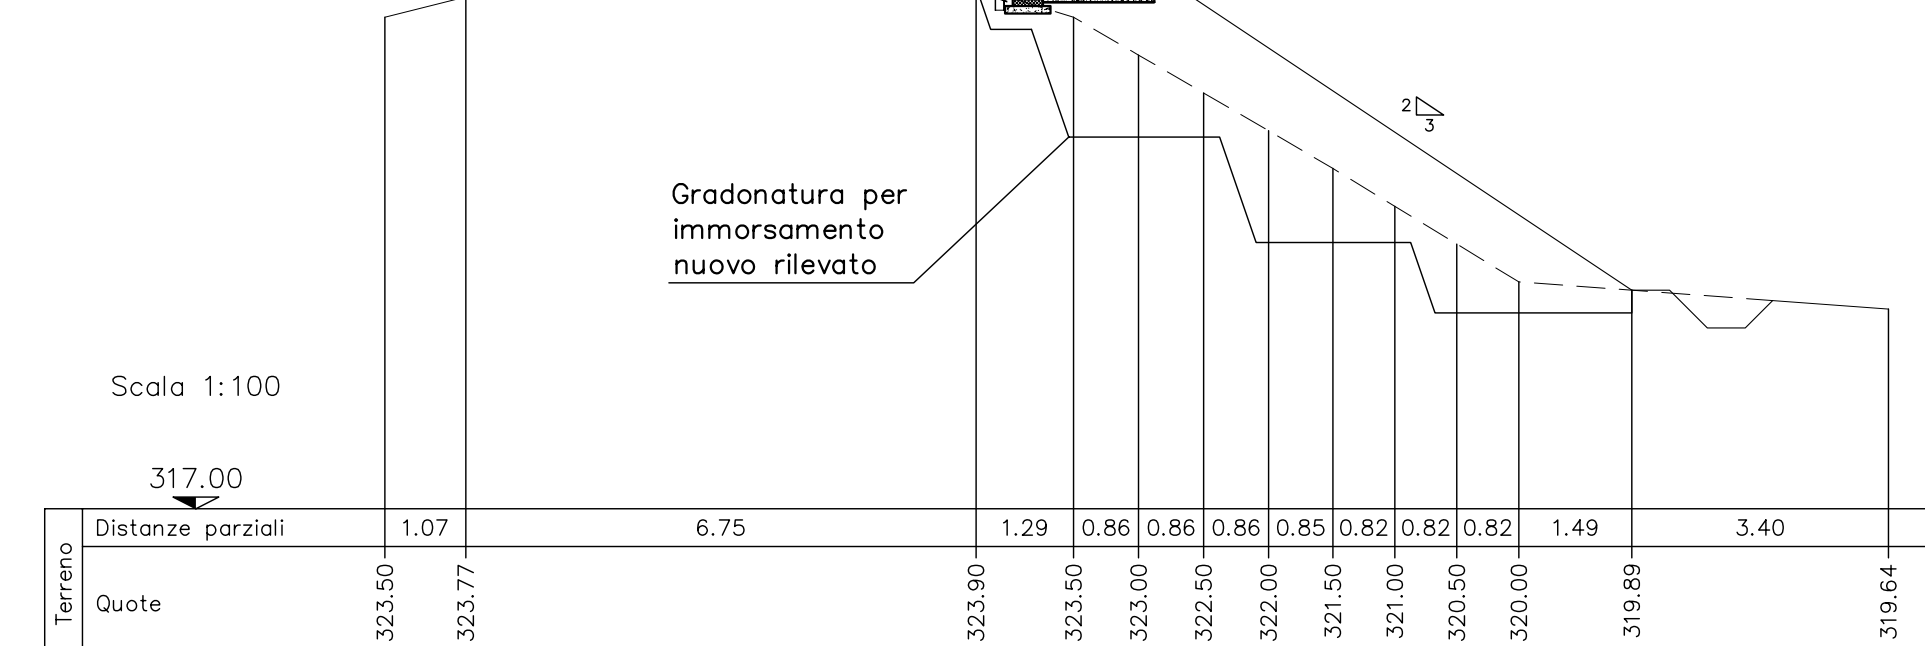


Scala 1:100

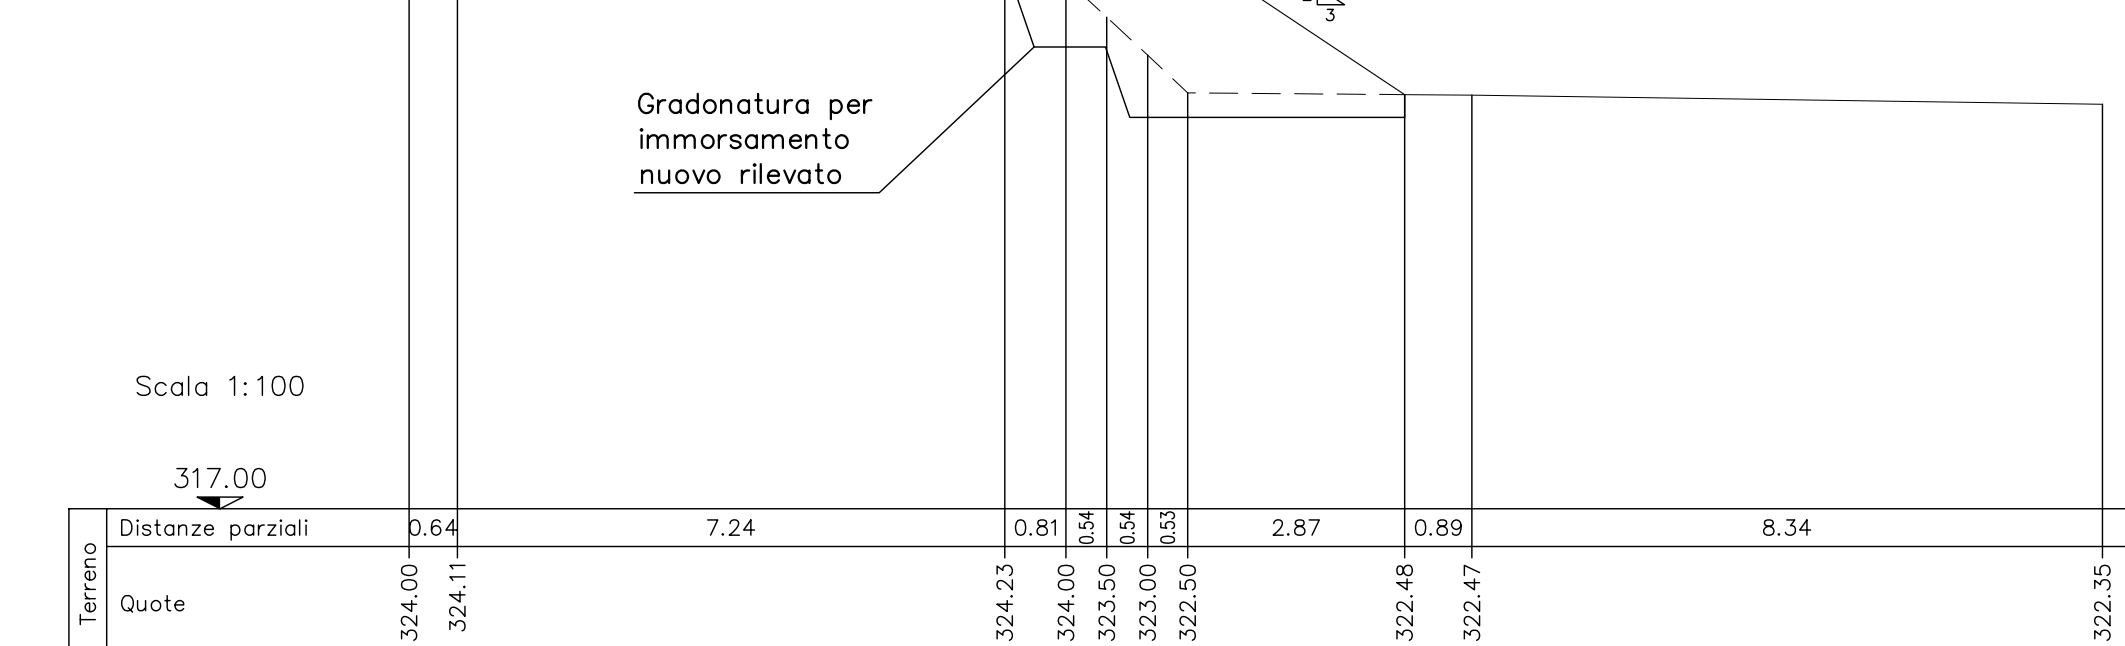

Scala 1:500

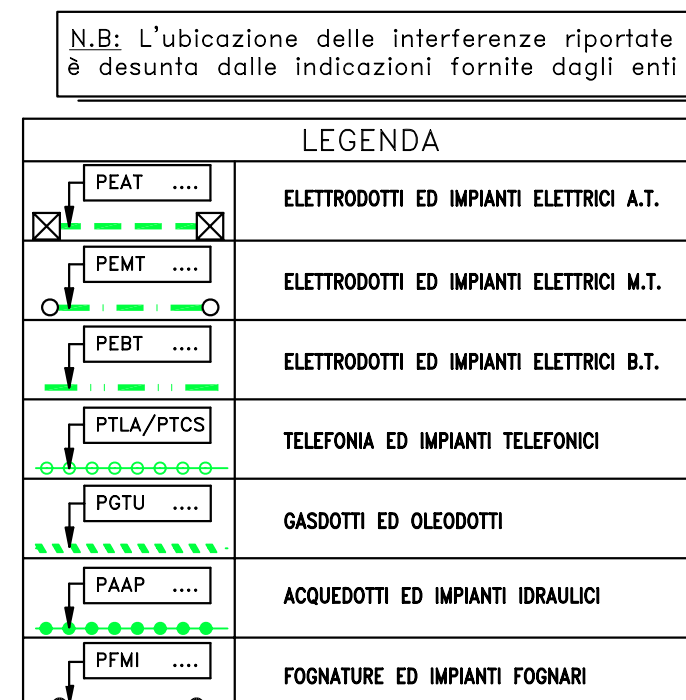

Scale 1:20

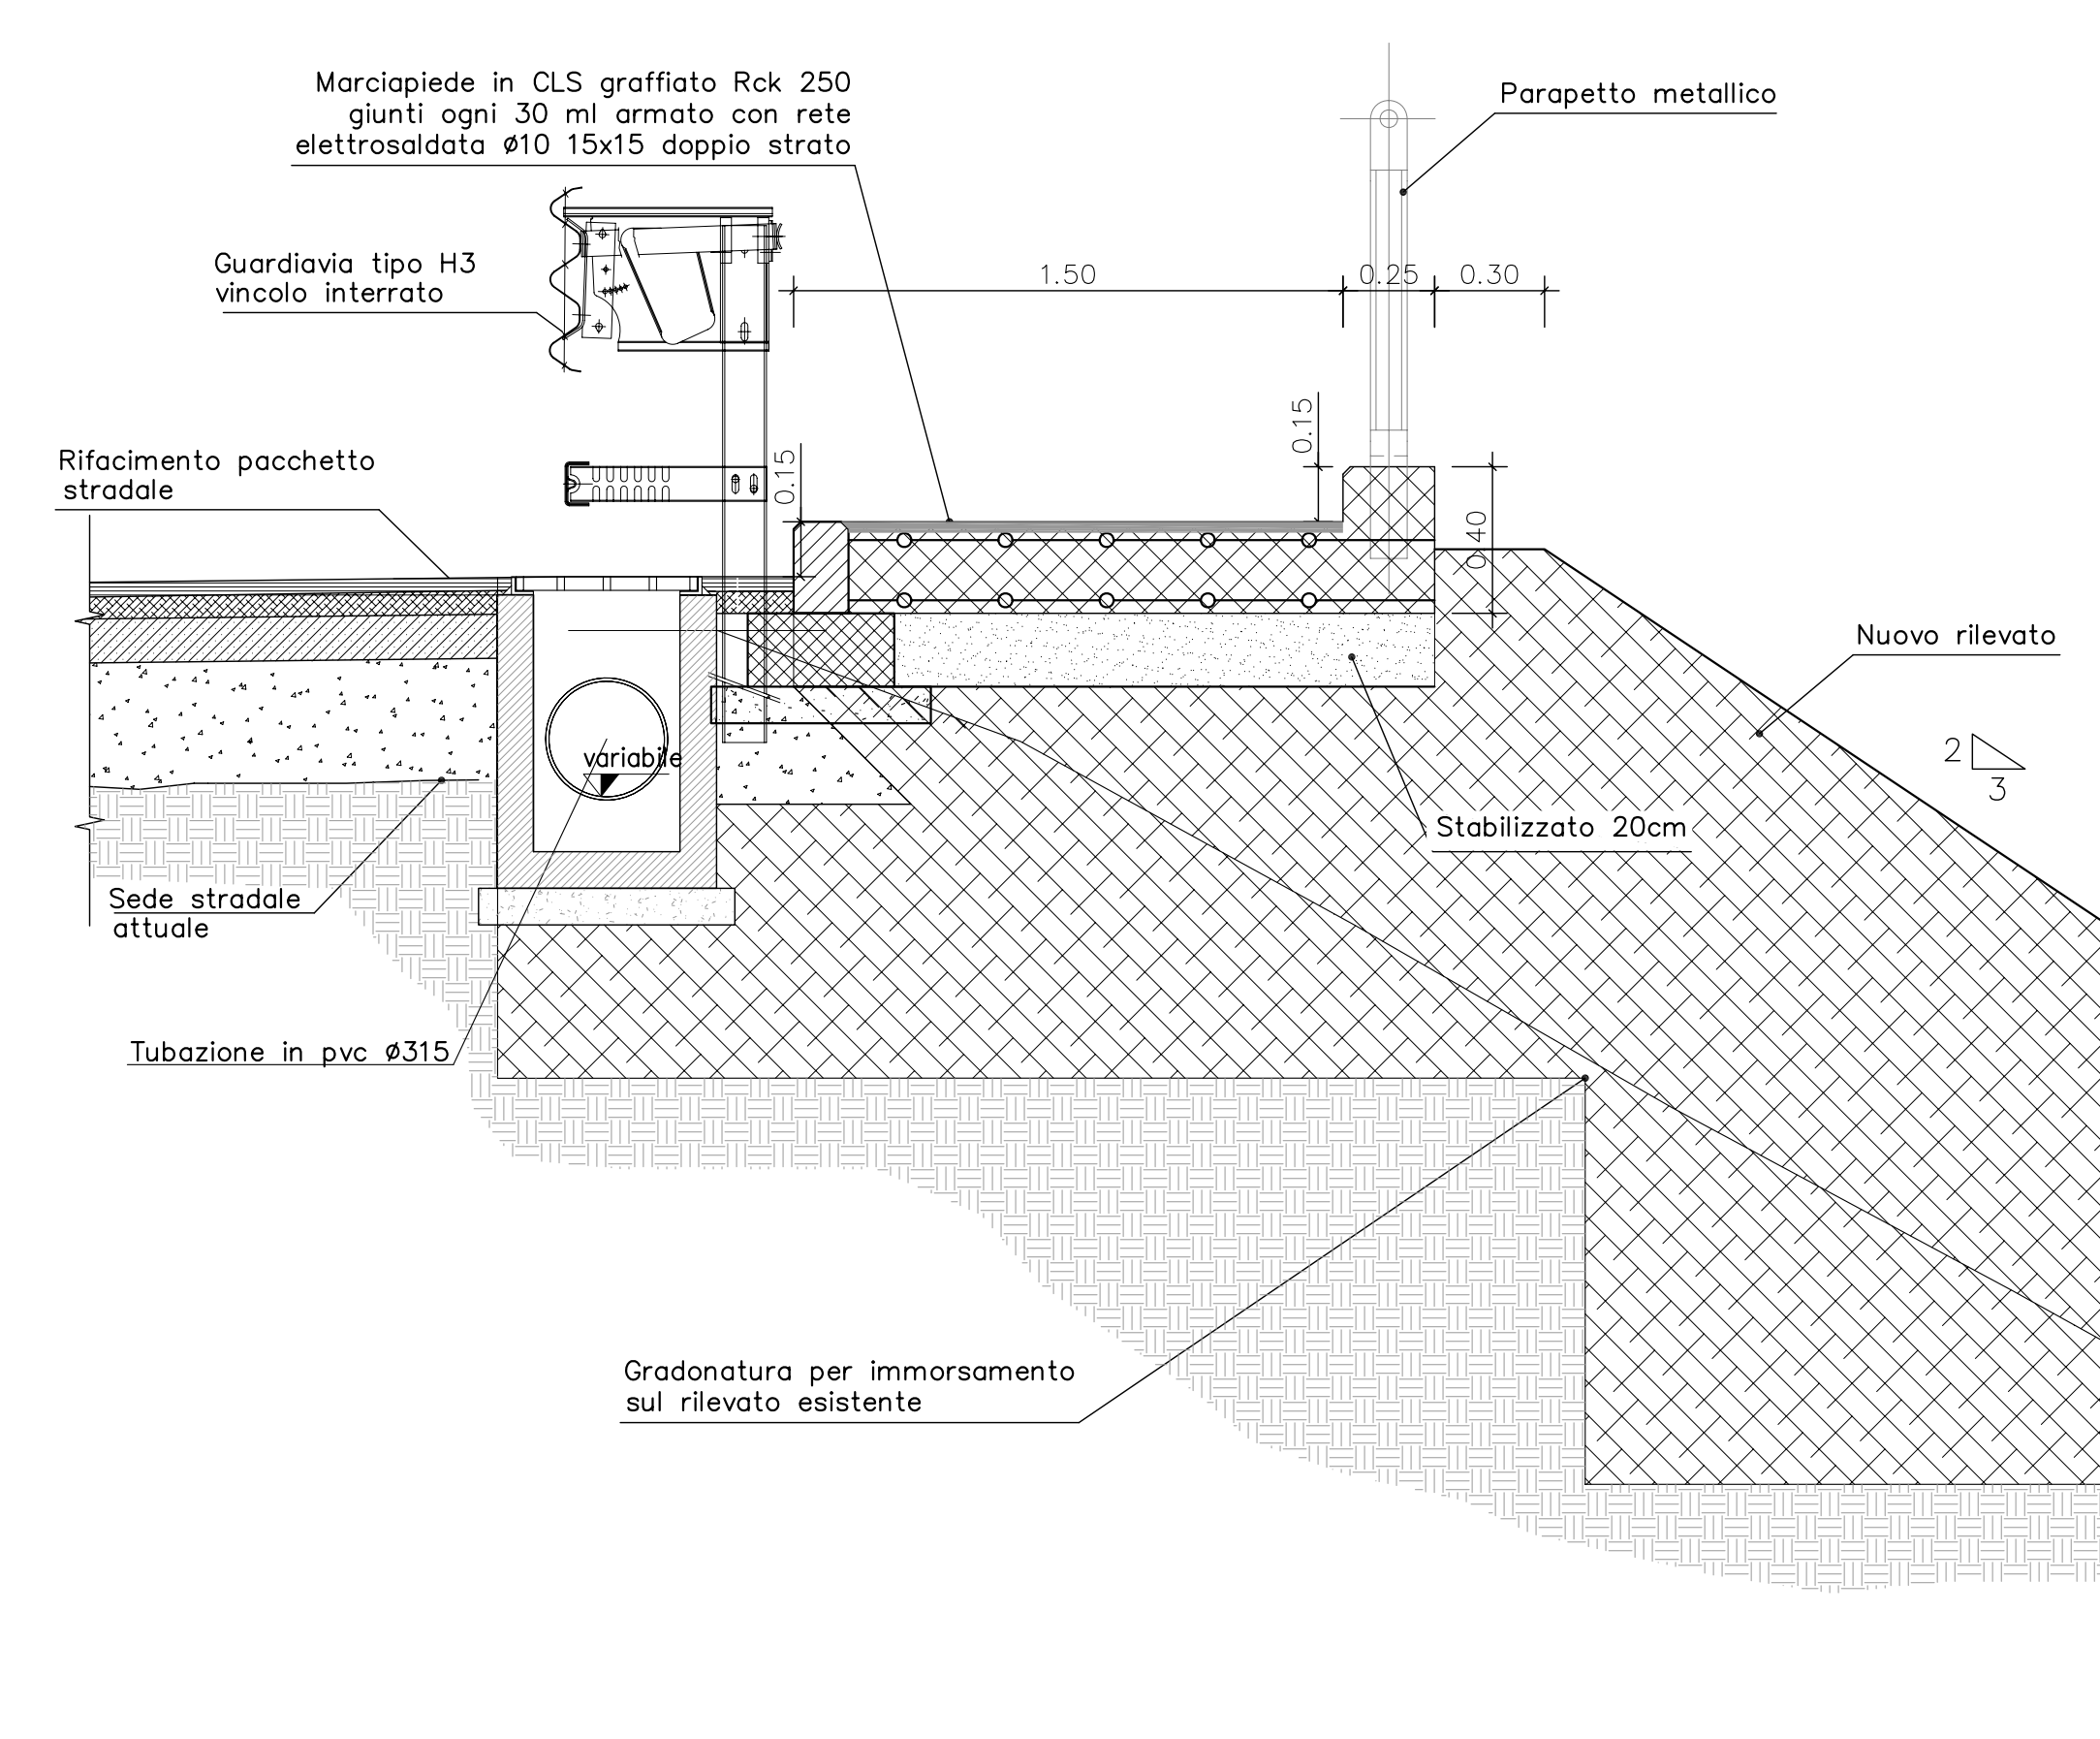

Per le opere strutturali si rimanda alle relative tavole.

COMMITTENTE:	
ALTA SORVEGLIANZA:	
GENERAL CONTRACTOR:	
INFRASTRUTTURE FERROVIARIE STRATEGICHE DEFINITE DALLA LEGGE OBIETTIVO N.443/01 TRATTA A.V./A.C. TERZO VALICO DEI GIOVI PROGETTO ESECUTIVO	
Adegumento S.P. 160 di Val Lemme Pianimetria Marciapiedi MP5	
GENERAL CONTRACTOR Cociv Inq. G. Guagnozzi						DIRETTORE LAVORI	
						SCALA: ☐ varie	
COMMESSA		LOTTO		FASE		ENTRATA		TIPO DOC.		OPERAZIONE/DISCIPLINA		PROGRAMMAZIONE		REVISIONI	
I	G 51	0	1	E		C	V	P	Z	N	V	1	5	0	X	
<table border="1" style="width: 100%; border-collapse: collapse;"> <thead> <tr> <th colspan="6">PROGETTAZIONE</th> <th colspan="2">Progettista Integrazione:</th> <th colspan="2">Data</th> <th colspan="2">IL PROGETTISTA</th> </tr> <tr> <th>Rev.</th> <th>Descriptione emissione</th> <th>Redatto</th> <th>Data</th> <th>Verificato</th> <th>Data</th> <th colspan="2">E. Pegani</th> <th colspan="2"></th> <th colspan="2"></th> </tr> </thead> <tbody> <tr> <td>A00</td> <td>Prima emissione</td> <td>[Signature]</td> <td>19/06/12</td> <td>[Signature]</td> <td>21/06/12</td> <td colspan="2">[Signature]</td> <td colspan="2">25/06/12</td> <td colspan="2"></td> </tr> <tr><td> </td><td> </td><td> </td><td> </td><td> </td><td> </td><td colspan="2"> </td><td colspan="2"> </td><td colspan="2"> </td></tr> </tbody> </table>																PROGETTAZIONE						Progettista Integrazione:		Data		IL PROGETTISTA		Rev.	Descriptione emissione	Redatto	Data	Verificato	Data	E. Pegani						A00	Prima emissione	[Signature]	19/06/12	[Signature]	21/06/12	[Signature]		25/06/12	
PROGETTAZIONE						Progettista Integrazione:		Data		IL PROGETTISTA	
Rev.	Descriptione emissione	Redatto	Data	Verificato	Data	E. Pegani	
A00	Prima emissione	[Signature]	19/06/12	[Signature]	21/06/12	[Signature]		25/06/12	
n.Elabor.								Name File: ISS\B1\G-FC-V-P\MANUSCRITTI\COCIV	