SEZIONE 244
Scala 1:100

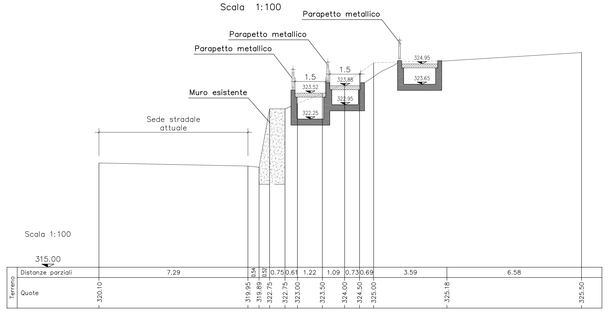

SEZIONE 243
Scala 1:100

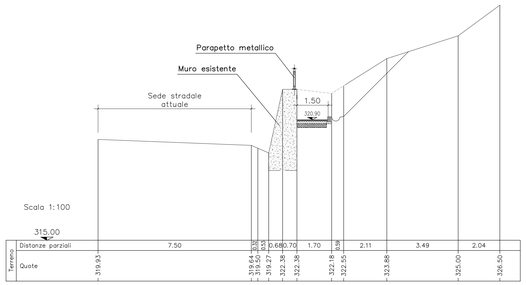

SEZIONE 242
Scala 1:100

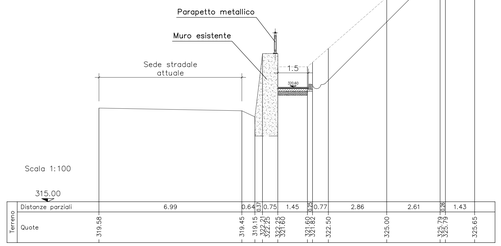

SEZIONE 241
Scala 1:100

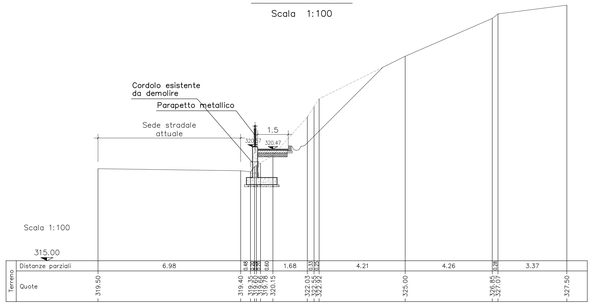

MARCIAPIEDE MP6 in corrispondenza della rampa
Scala 1:50

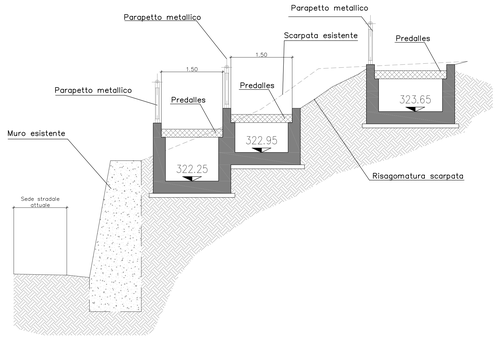

MARCIAPIEDE MP6 in corrispondenza del muro di progetto
Scala 1:50

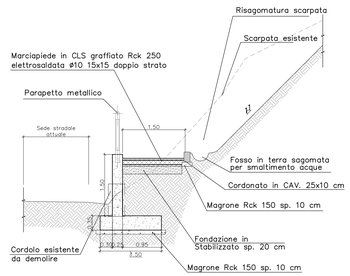

MARCIAPIEDE MP6 in presenza di muro esistente
Scala 1:50

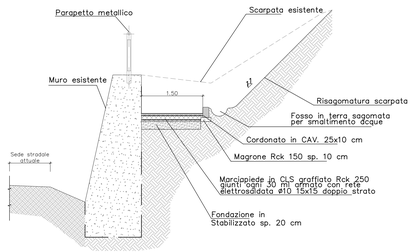

STRALCIO PLANIMETRICO INTERVENTO MP6
Scala 1:200

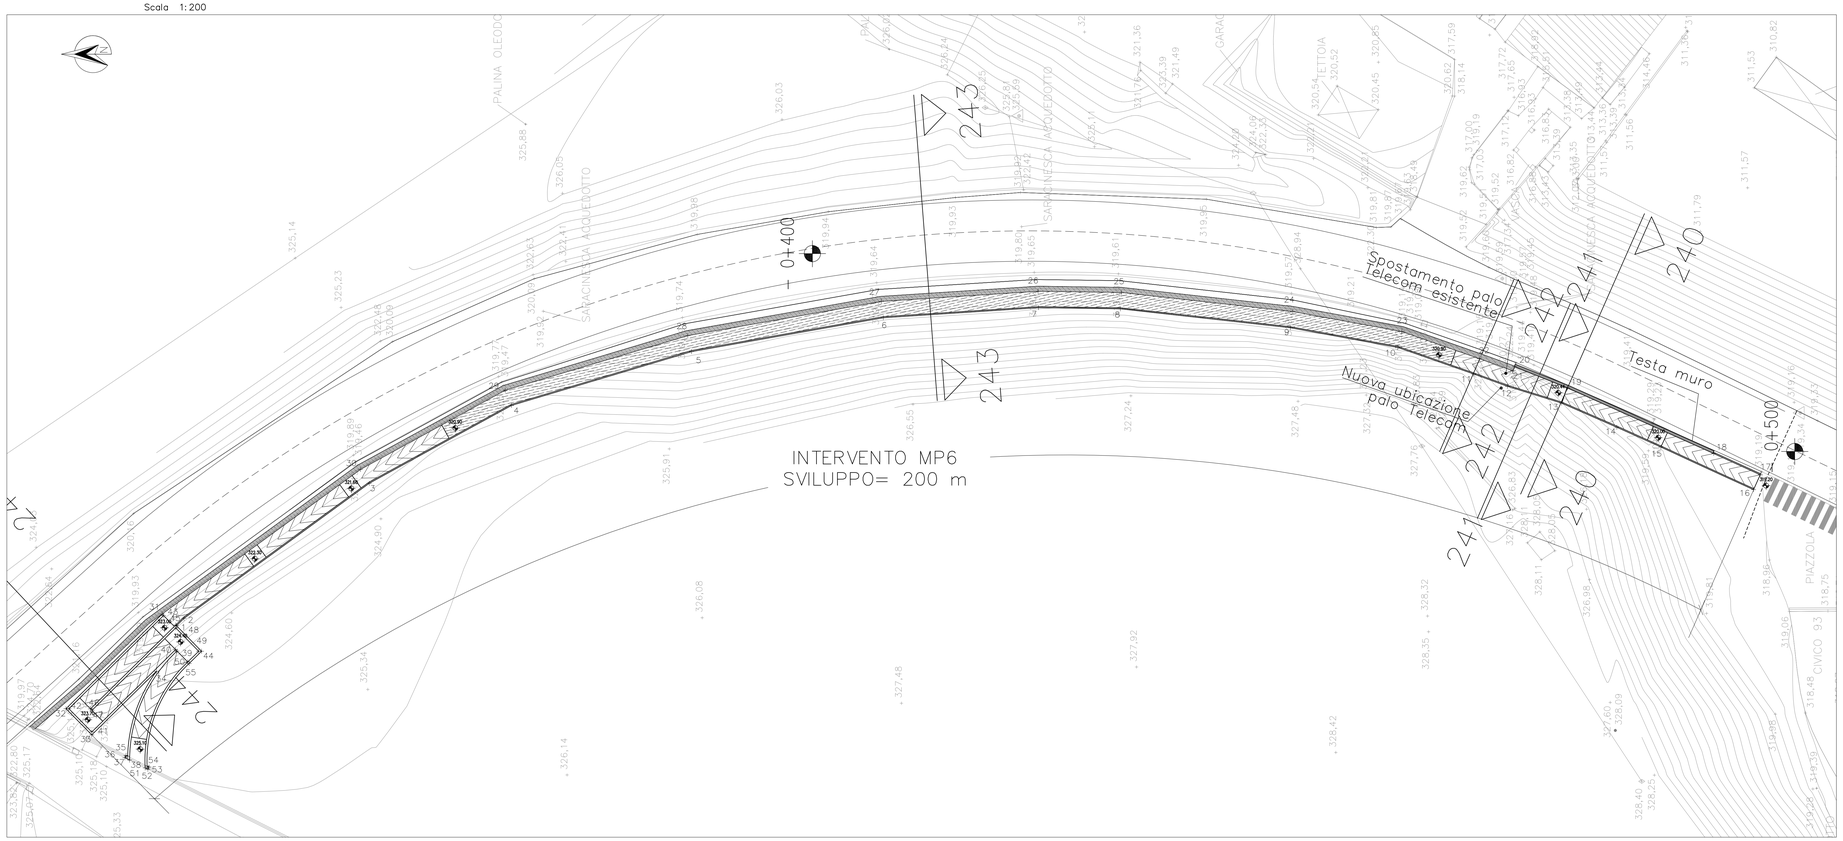

DATI DI TRACCIAMENTO		
	X	Y
1	49891.2106	169914.0495
2	49891.9328	169913.3153
3	49905.1449	169895.1889
4	49912.7624	169881.2624
5	49918.0295	169863.6466
6	49921.3432	169844.8914
7	49922.3269	169829.7003
8	49922.2146	169821.6945
9	49920.3643	169805.0469
10	49918.4364	169794.5470
11	49915.8342	169787.1011
12	49914.6371	169783.8179
13	49912.9890	169778.5064
14	49910.6295	169773.1059
15	49908.6932	169768.7923
16	49904.5225	169759.7281
17	49905.9819	169759.0722
18	49908.0591	169763.6196
19	49914.4810	169777.9238
20	49916.5494	169783.1207
21	49916.1403	169783.2698
22	49917.3411	169786.5631
23	49919.9877	169794.1361
24	49921.9482	169804.8137
25	49923.8134	169821.5946
26	49923.9276	169829.7409
27	49922.9342	169845.0828
28	49919.5889	169864.0162
29	49914.2470	169881.8823
30	49906.4989	169896.0477
31	49892.3536	169915.4543
32	49883.0970	169924.8647
33	49880.5305	169922.3402
34	49886.7520	169916.0153
35	49878.4443	169918.8325
36	49878.5222	169918.9876
37	49878.2987	169919.0998
38	49878.0668	169918.6378
39	49888.7356	169913.9995
40	49888.8778	169914.1394
41	49880.8133	169922.3378
42	49883.0947	169924.5819
43	49892.2110	169915.3140
44	49888.7155	169911.5951
45	49891.2819	169914.1196
46	49883.0772	169922.4606
47	49882.9346	169922.3204
48	49890.9990	169914.1219
49	49888.7177	169911.8779
50	49887.6658	169912.9472
51	49877.3032	169917.1167
52	49877.1714	169916.8542
53	49877.3949	169916.7421
54	49877.4870	169916.9256
55	49887.5194	169912.8111

COMMITTENTE:

RFI RETE FERROVIARIA ITALIANA
GRUPPO FERROVIE DELLO STATO ITALIANE

ALTA SORVEGLIANZA:

ITALFERR
GRUPPO FERROVIE DELLO STATO ITALIANE

GENERAL CONTRACTOR:

Consorzio Collegamenti Integrati Veloci

INFRASTRUTTURE FERROVIARIE STRATEGICHE DEFINITE DALLA LEGGE OBIETTIVO N.443/01

TRATTA A.V./A.C. TERZO VALICO DEI GIOVI
PROGETTO ESECUTIVO

Adeguamento S.P. 160 di Val Lemme
Planimetria Marciapiedi
MP6 TAV.1

GENERAL CONTRACTOR	DIRETTORE LAVORI	SCALA:
Consorzio **Cociv** Ing. G. Guagnozzi		VARIE

COMMESSA	LOTTO	FASE	ENTE	TIPO DOC.	OPERA/DISCIPLINA	PROGR.	REV.
IG51	01	E	CV	PZ	NV1500X	004	A

PROGETTAZIONE

Rev.	Descrizione emissione	Redatto	Data	Verificato	Data	Progettista Integratore	Data	IL PROGETTISTA
A00	Prima emissione	I.C. srl	19/09/12	Ing. F. Colla	21/09/12	E. Pagani	25/09/12	Ing. E. GHISLANDI

n. Elab.

Nome File: IG51n01eCVrPZnNV15n04x400

CUP: F81H92000000008

Scala di plot: 1: