

Scala 1:500



— — — BARRIERA GUARDIAVIA H3 INTERRATA

—○—○—○ PARAPETTO

Scala 1:500




LEGENDA

	ELETTRODOTTI ED IMPIANTI ELETTRICI A.T.
	ELETTRODOTTI ED IMPIANTI ELETTRICI M.T.
	ELETTRODOTTI ED IMPIANTI ELETTRICI B.T.
	TELEFONIA ED IMPIANTI TELEFONICI
	GASDOTTI ED OLEODOTTI
	ACQUEDOTTI ED IMPIANTI IDRAULICI
	FOGNARE ED IMPIANTI FOGNARI


Name	Assiso	Ordinato
2	48660.50505	173451.3021
3	48661.4317	173458.9898
4	48659.5890	173455.8624
5	48660.50505	173455.8624
6	48661.095	173461.2961
7	48658.6939	173451.3999
8	48659.9825	173446.3536
9	48658.7682	173446.9773
10	48660.50505	173455.8624
11	48658.9339	173433.8809
12	48661.4983	173431.2600
13	48659.9777	173431.2600
14	48661.8790	173389.2742
15	48660.0791	173389.2502
16	48661.4983	173389.2502
17	48662.5849	173378.8227
18	48660.7851	173378.7976
19	48662.9575	173353.1069
20	48661.6574	173349.4476
21	48662.9575	173349.4476
22	48661.3024	173346.4180
23	48662.9595	173343.8189
24	48662.1655	173343.9699
25	48667.7054	173338.1863
26	48667.7054	173338.1863
27	48662.7553	173338.3930
28	48664.4927	173334.2646
29	48666.2285	173331.1523
30	48657.8879	173329.6739
31	48663.7574	173324.6793
32	48669.7122	173332.7122
33	48677.4627	173328.6822
34	48674.8088	173328.2599
35	48676.3836	173337.1088
36	48676.3836	173337.1088
37	48680.9196	173325.0556
38	48683.8166	173296.2896
39	48683.8166	173305.9232
40	48682.0166	173305.9232
41	48682.0166	173305.9232
94	4	

Nome	Assiso	Ordinato	
INT. MP7-4	46466.6287	173225.7988	
	47	46466.8288	173225.7837
	46466.7740	173208.1422	
INT. MP7-3	60	46466.8105	173199.7650
	60	46466.9105	173197.7646
	61	46613.1037	173198.2039
INT. MP7-2	62	46665.0959	173178.8669
	63	46663.2594	173178.8467
	64	46664.8908	173194.0515
INT. MP7-1	66	46663.3405	173172.3777
	67	46665.1953	173171.2485
	68	46661.1585	173165.9322
INT. MP7-2	69	46663.3762	173164.7807
	70	46663.5182	173165.7669
	72	46665.9457	173154.7174
INT. MP7-2	74	46664.4054	173153.8096
	74	46669.2400	173167.9729
	75	46669.2400	173167.9729
INT. MP7-2	76	46669.7878	173138.1443
	77	70.9326	173136.7592
	81	46664.4654	173133.7611
INT. MP7-2	82	46659.2639	173129.4753
	83	46660.7878	173129.4753
	84	46660.8717	173127.7749
INT. MP7-2	85	46656.5756	173126.8864
	86	46657.8242	173125.9988
	87	46658.1700	173125.2927
INTERVENTO MP7-1	88	46653.8947	173123.6243
	89	46653.8947	173123.6243
	90	46655.7650	173122.3428
INTERVENTO MP7-1	91	46651.8590	173119.8575
	92	46653.3321	173119.9336
	93	46653.9968	173119.0399
INTERVENTO MP7-1	94	46653.9968	173119.0399
	95	46650.2074	173111.0639
	96	46650.7834	173110.9039
INTERVENTO MP7-1	97	46648.3634	173107.4887
	98	46649.3536	173107.8188
	99	46647.7735	173106.1840
INTERVENTO MP7-1	100	46647.7735	173106.1840
	101	46647.7735	173106.1840
	102	46645.9810	173105.5566
INTERVENTO MP7-1	103	46647.2865	173095.3337
	104	46646.8101	173096.7798
	105	46646.8101	173096.7798
INTERVENTO MP7-1	106	46648.3743	173091.8375
	107	46647.8911	173091.7097
	108	46646.1514	173091.2477


Scala 1:100

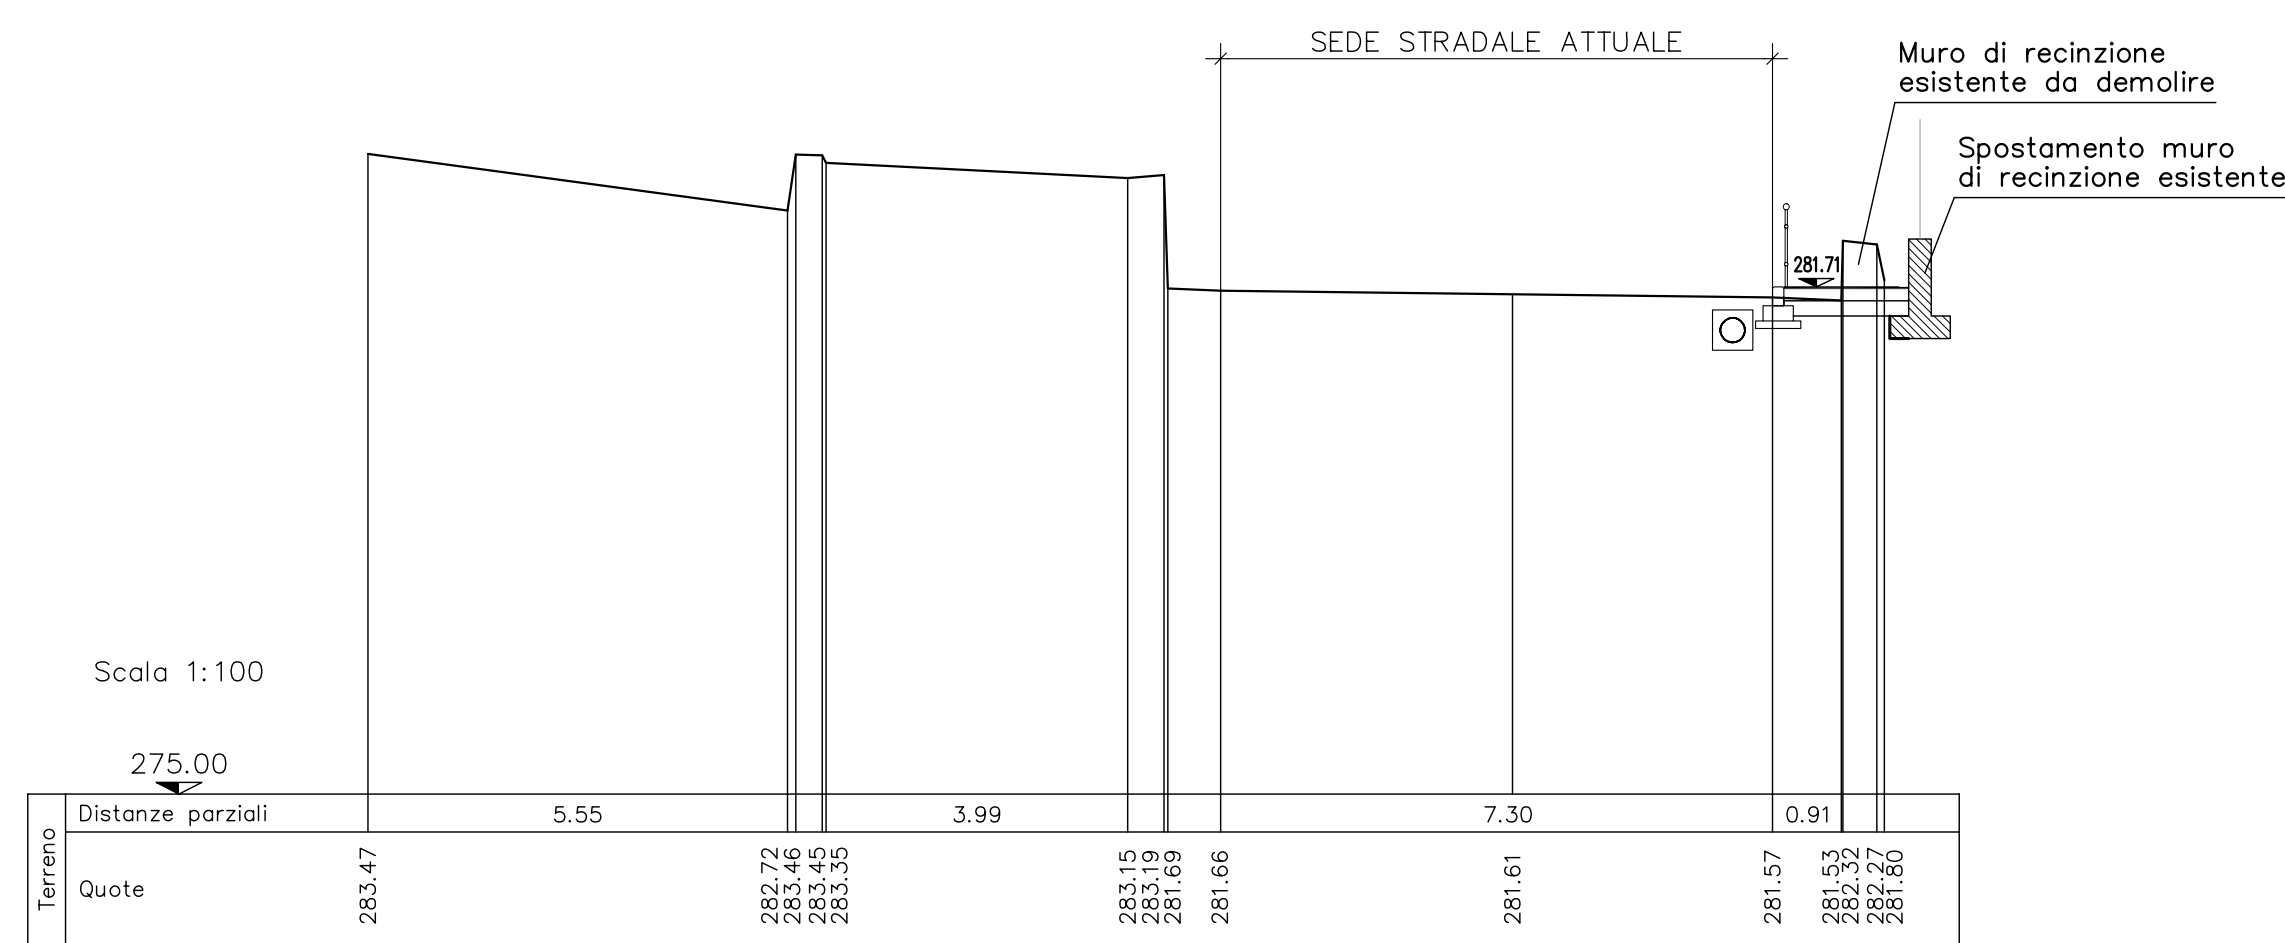


Scala 1:100

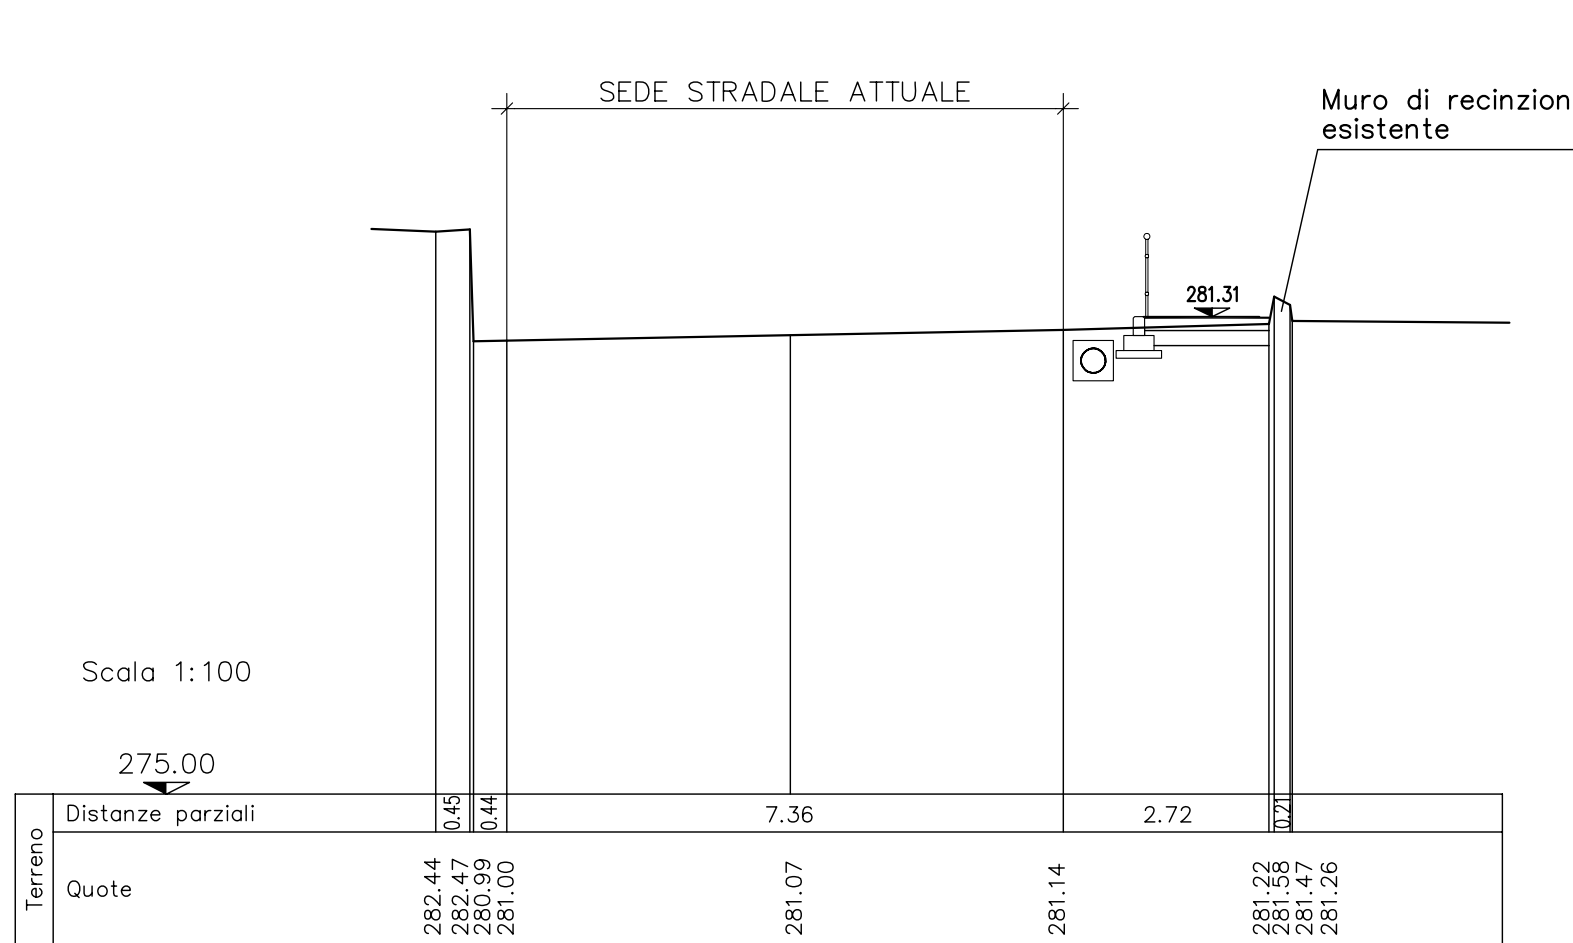


Scala 1:100

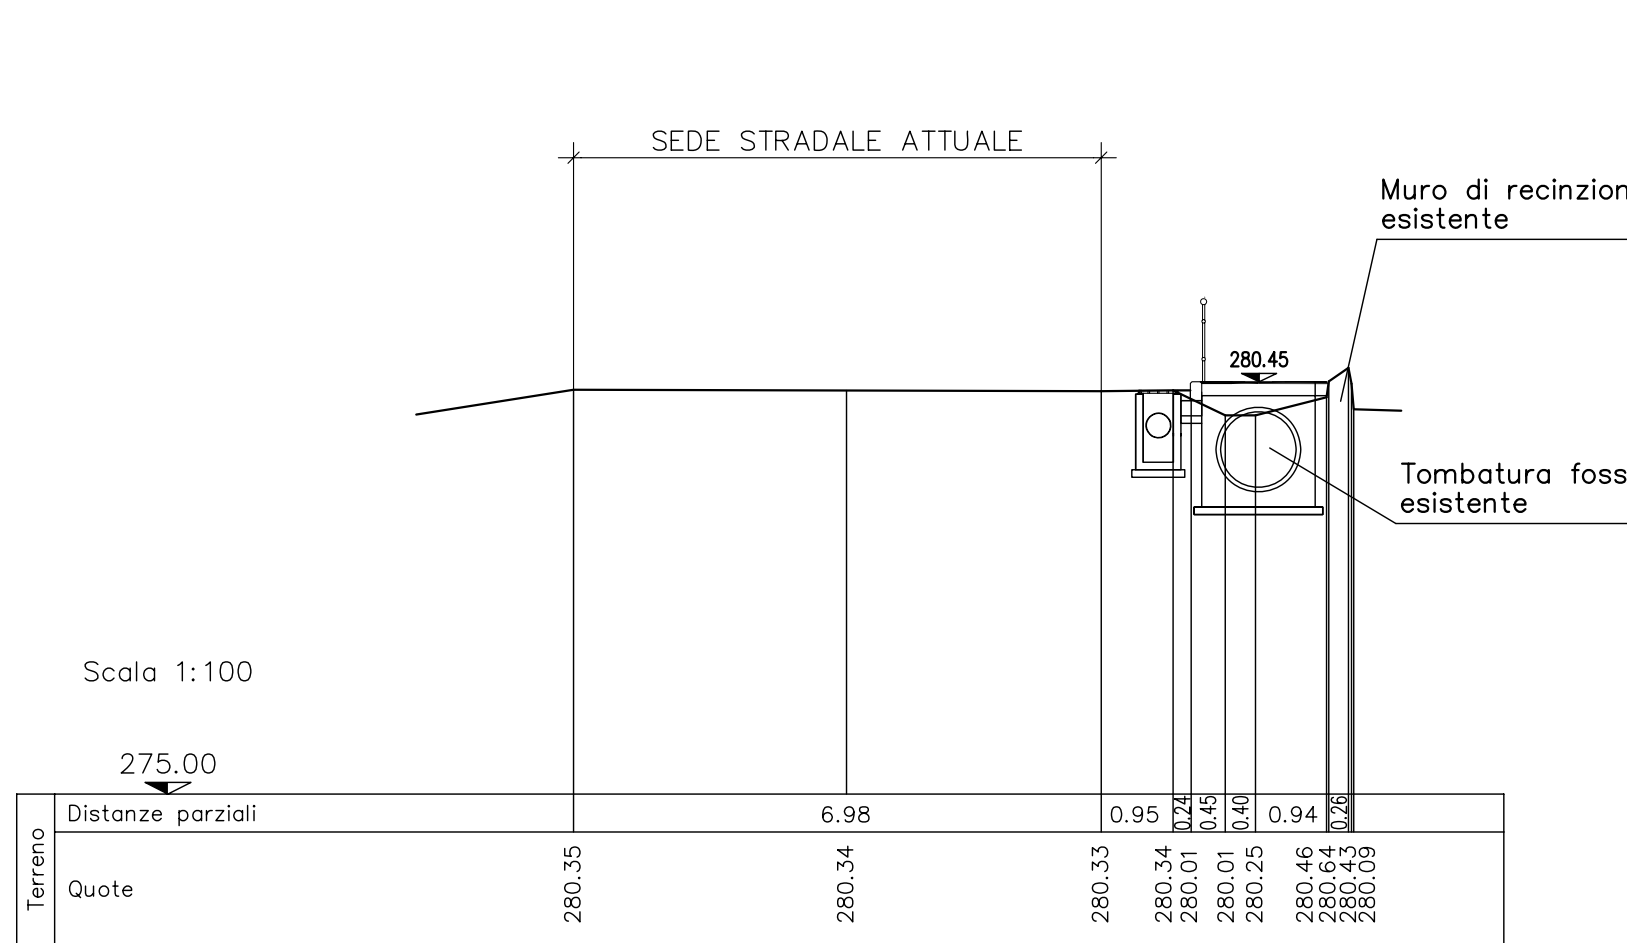

Scala 1:100

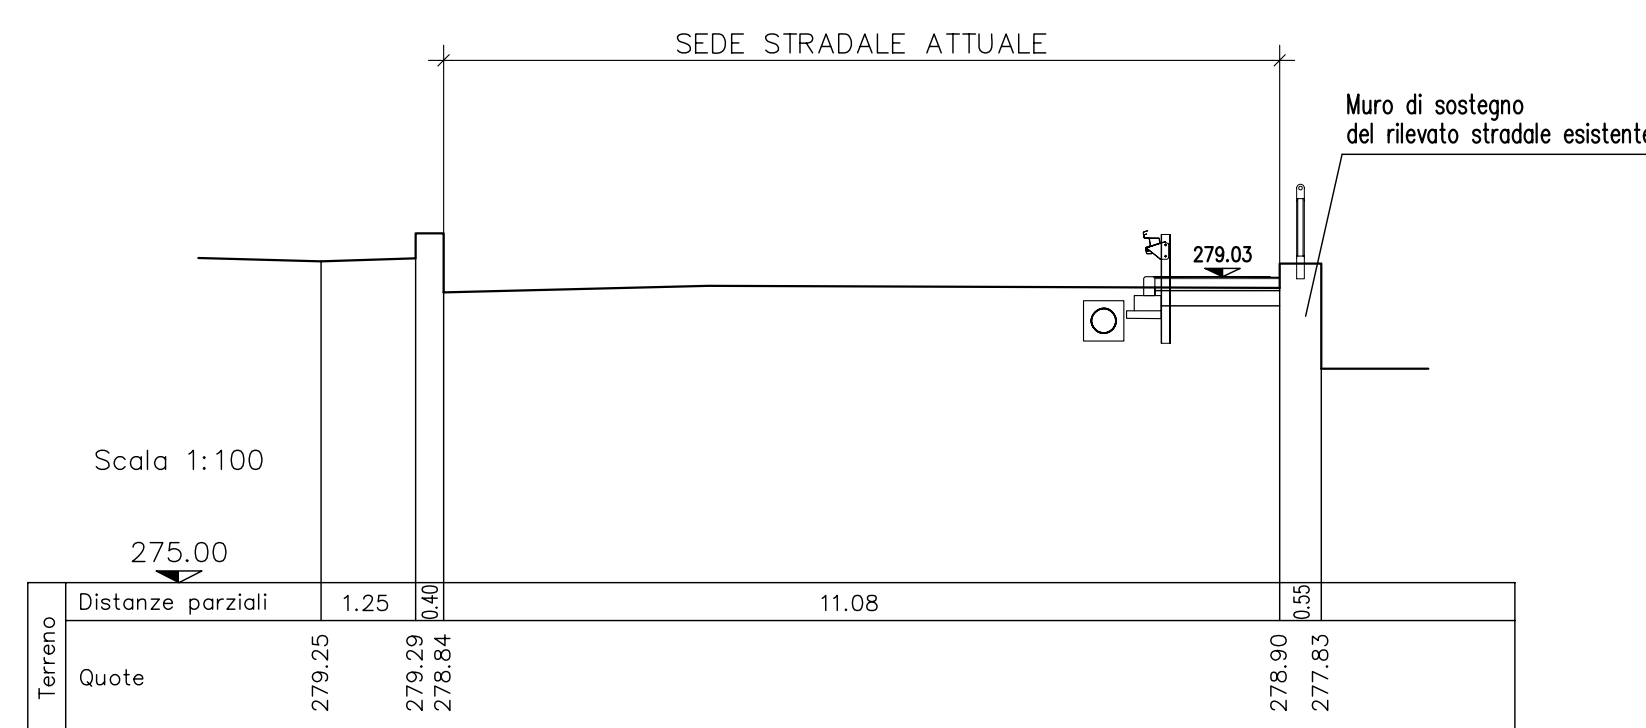

Scala 1:10C

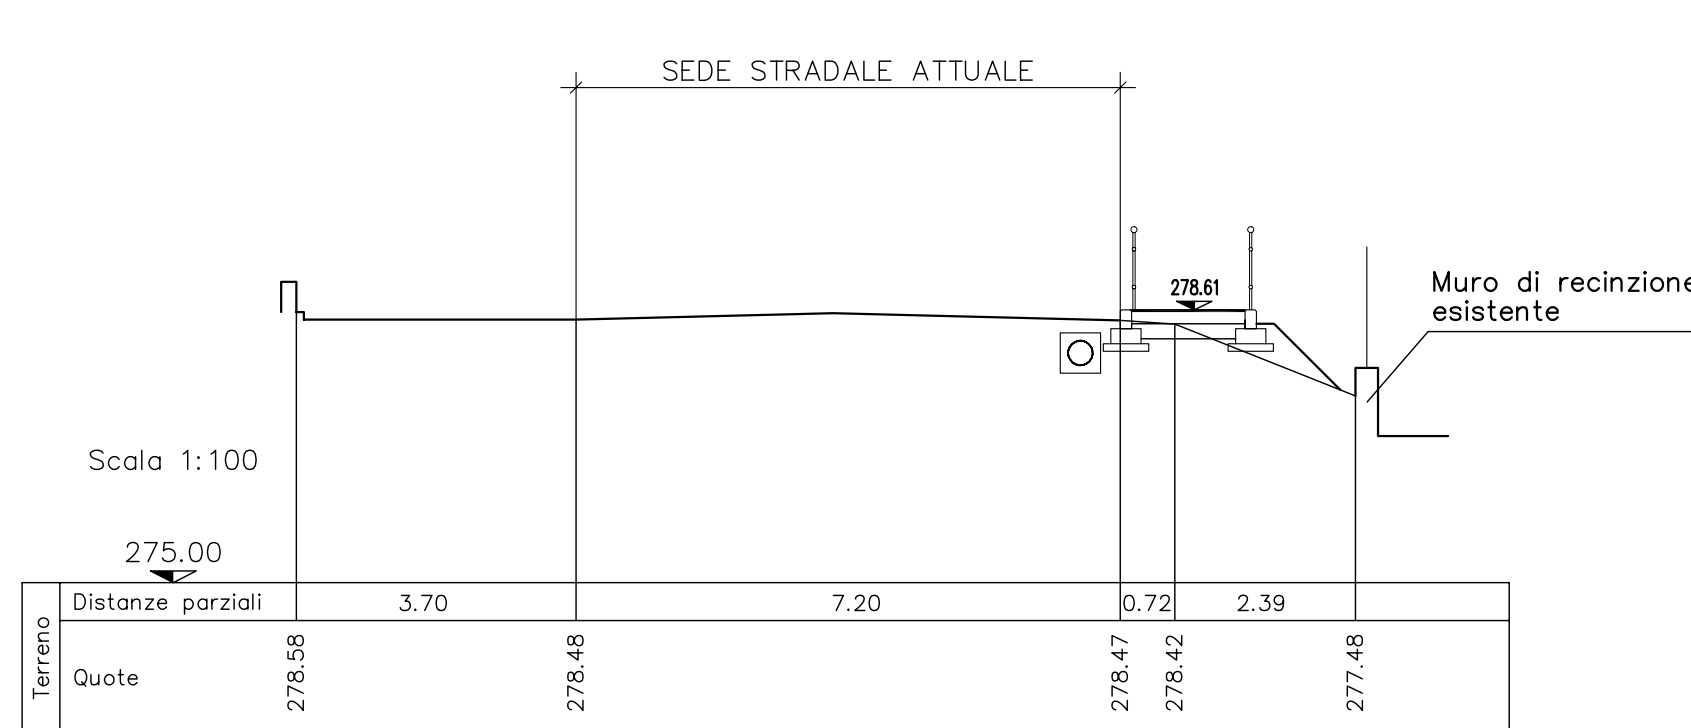

COMMITTEE:



ALTA SORVEGLIANZA:



GENERAL CONTRACTOR:



INFRASTRUTTURE FERROVIARIE STRATEGICHE DEFINITE DALLA
LEGGE OBIETTIVO N.443/01

TRATTA A.V./A.C. TERZO VALICO DEI GIOVI
PROGETTO ESECUTIVO

Adeguamento S.P. 160 di Val Lemme
Planimetria Marciapiedi
MP7 - Tav. 1

GENERAL CONTRACTOR Consorzio Cociv Ing. G. Gaudiozzi	DIRETTORE LAVORI	SCALA: viale					
COMMESSA LOTTO FASE ENTE TIPO DOC OPERAZIONE/DISCIPLINA PROGR. REV.							
I G 51	01	E	C V	P Z	N V 150 X	022	A