
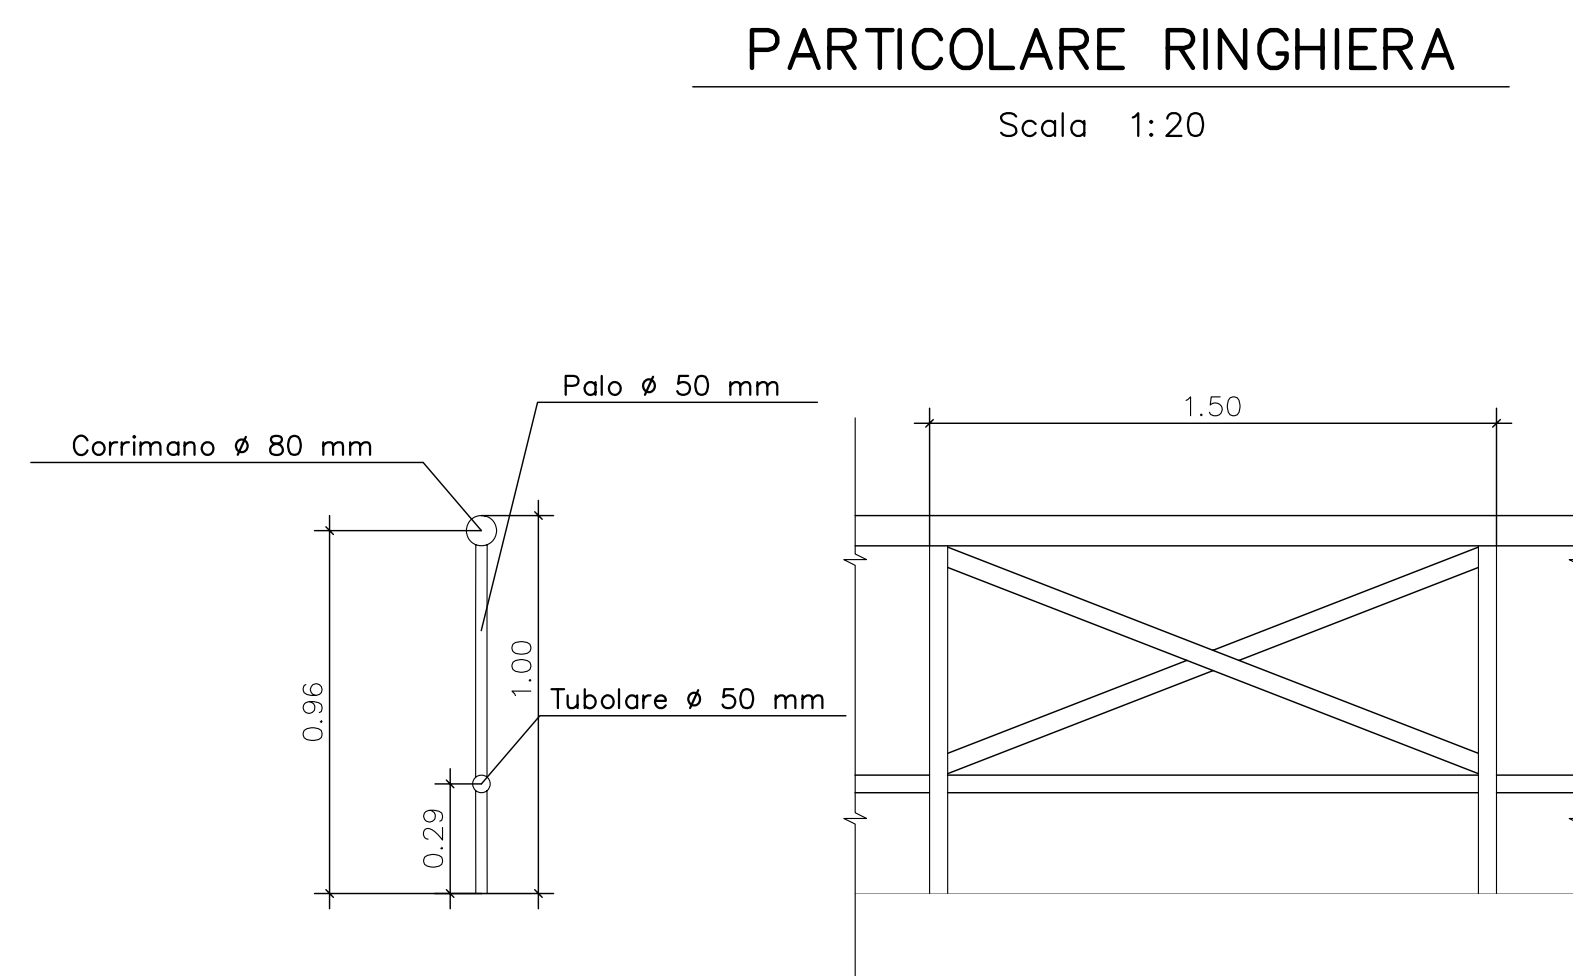
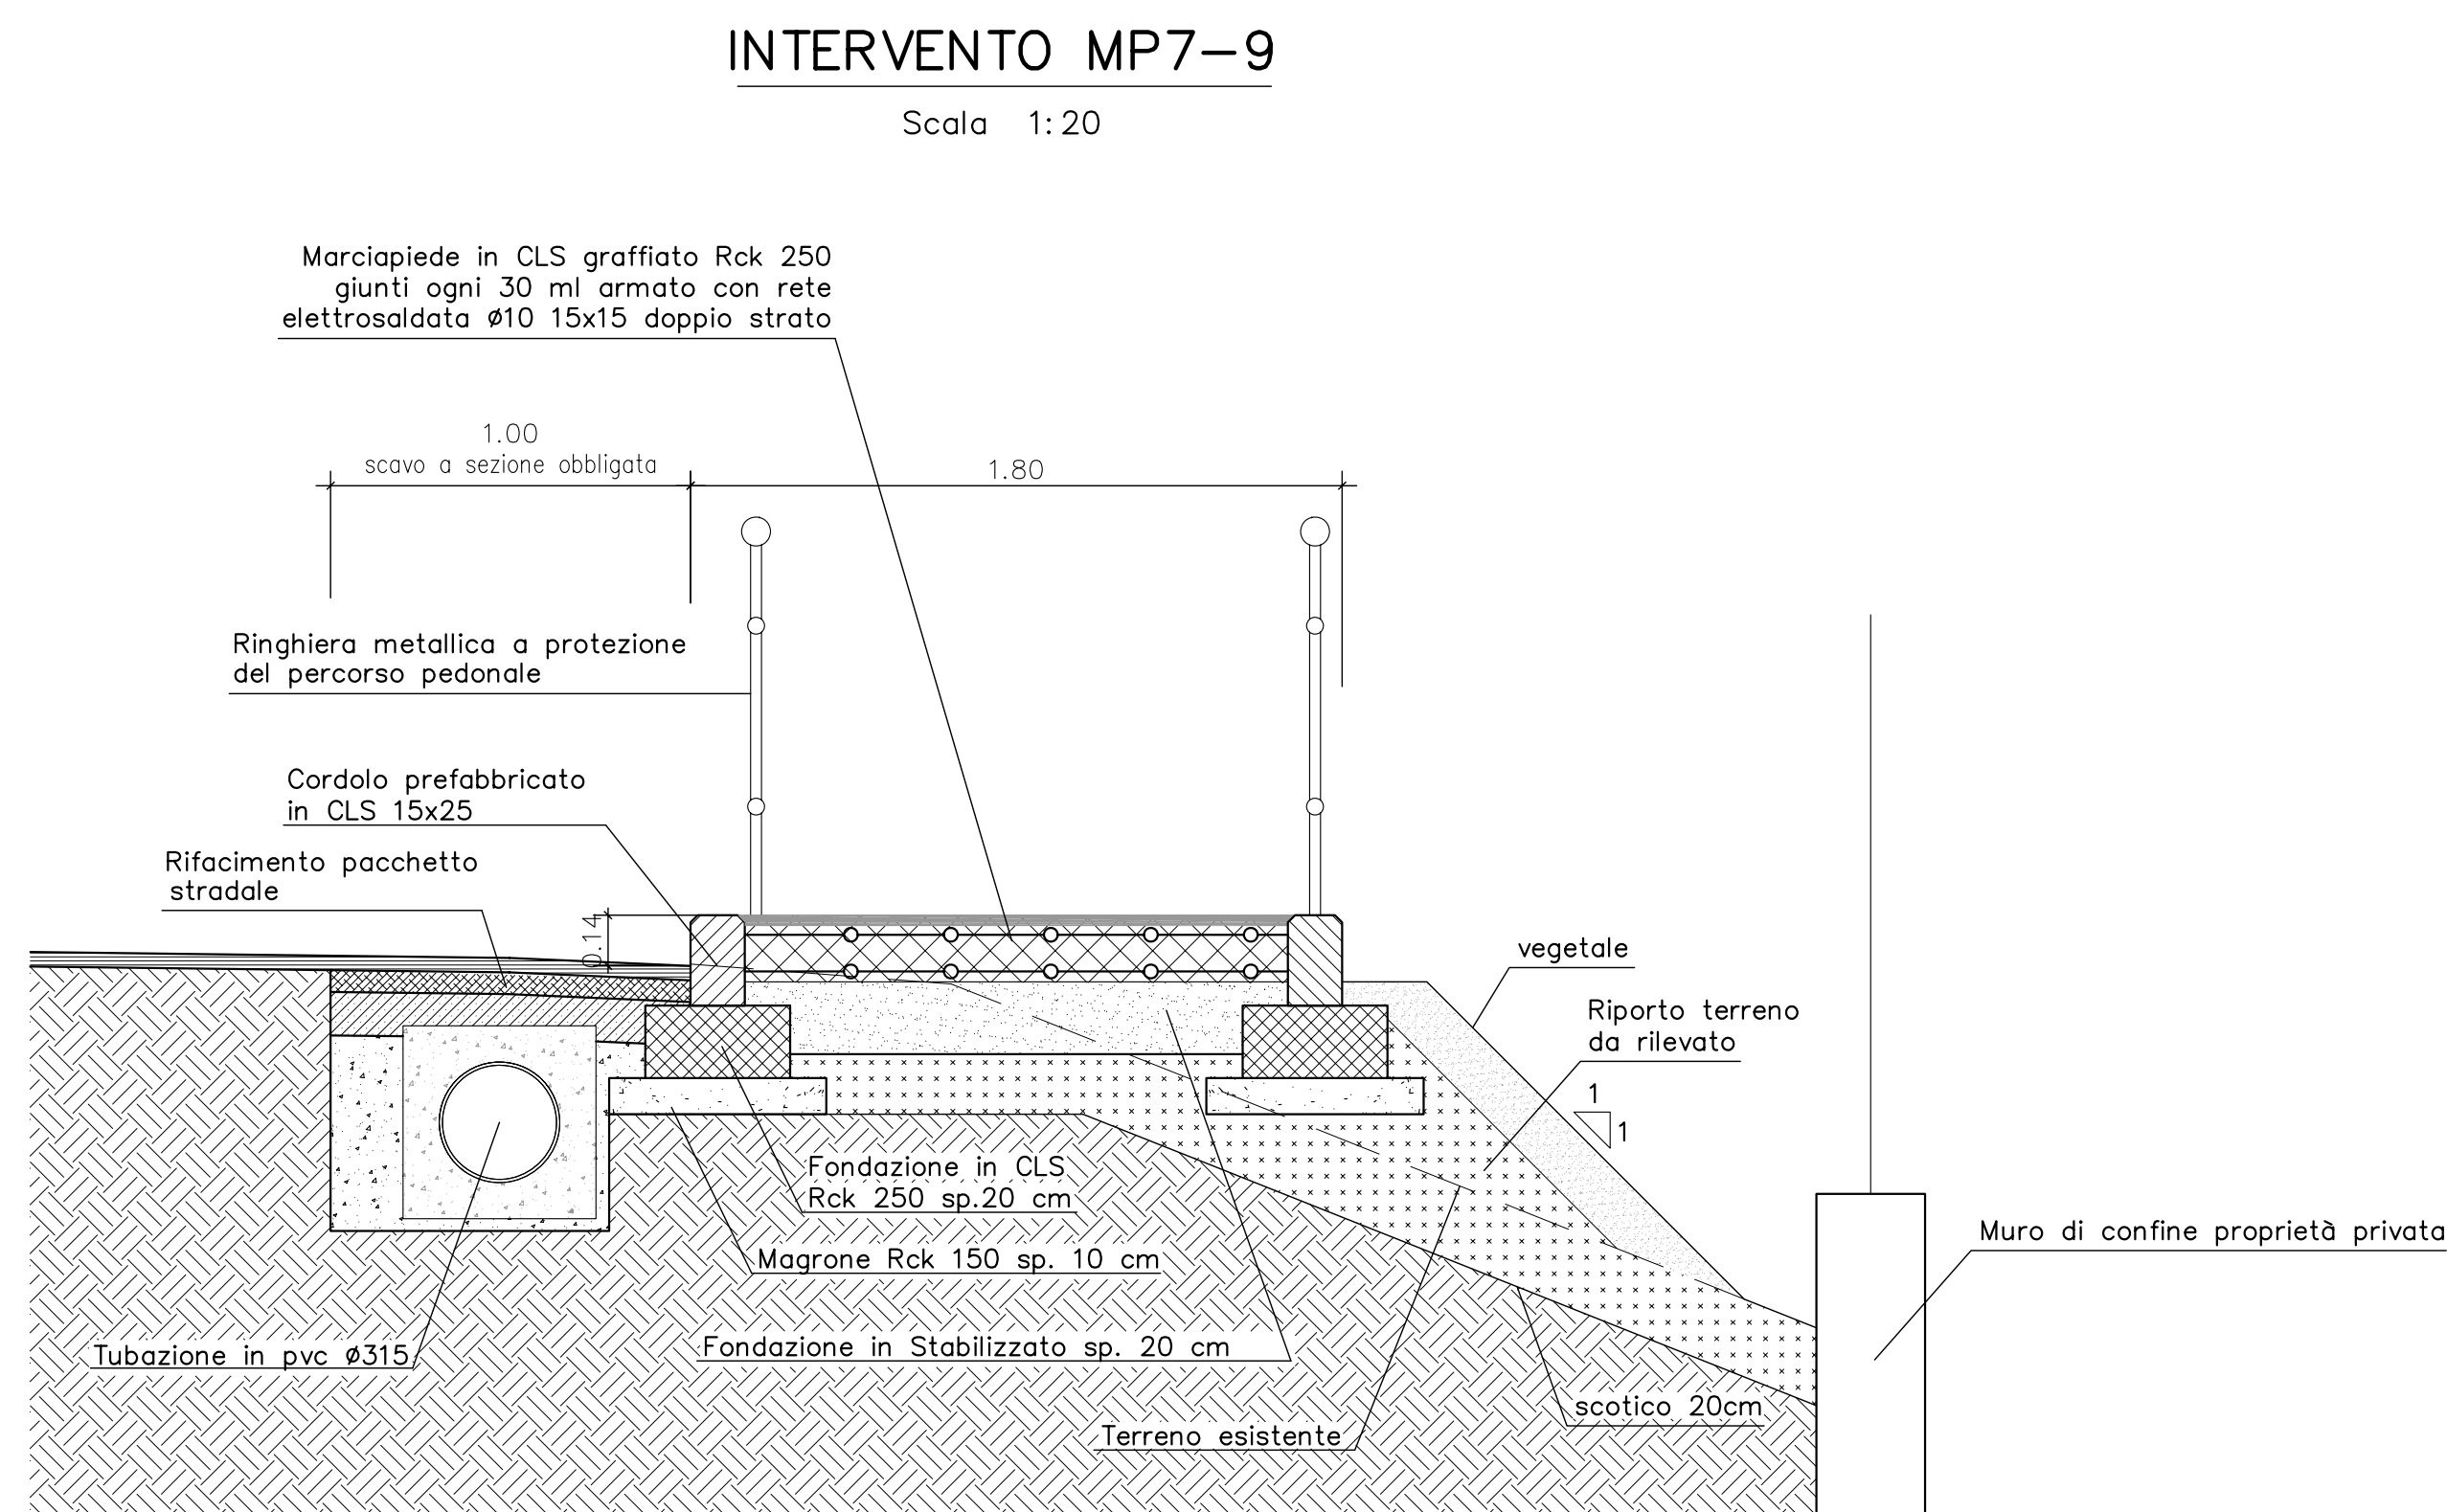
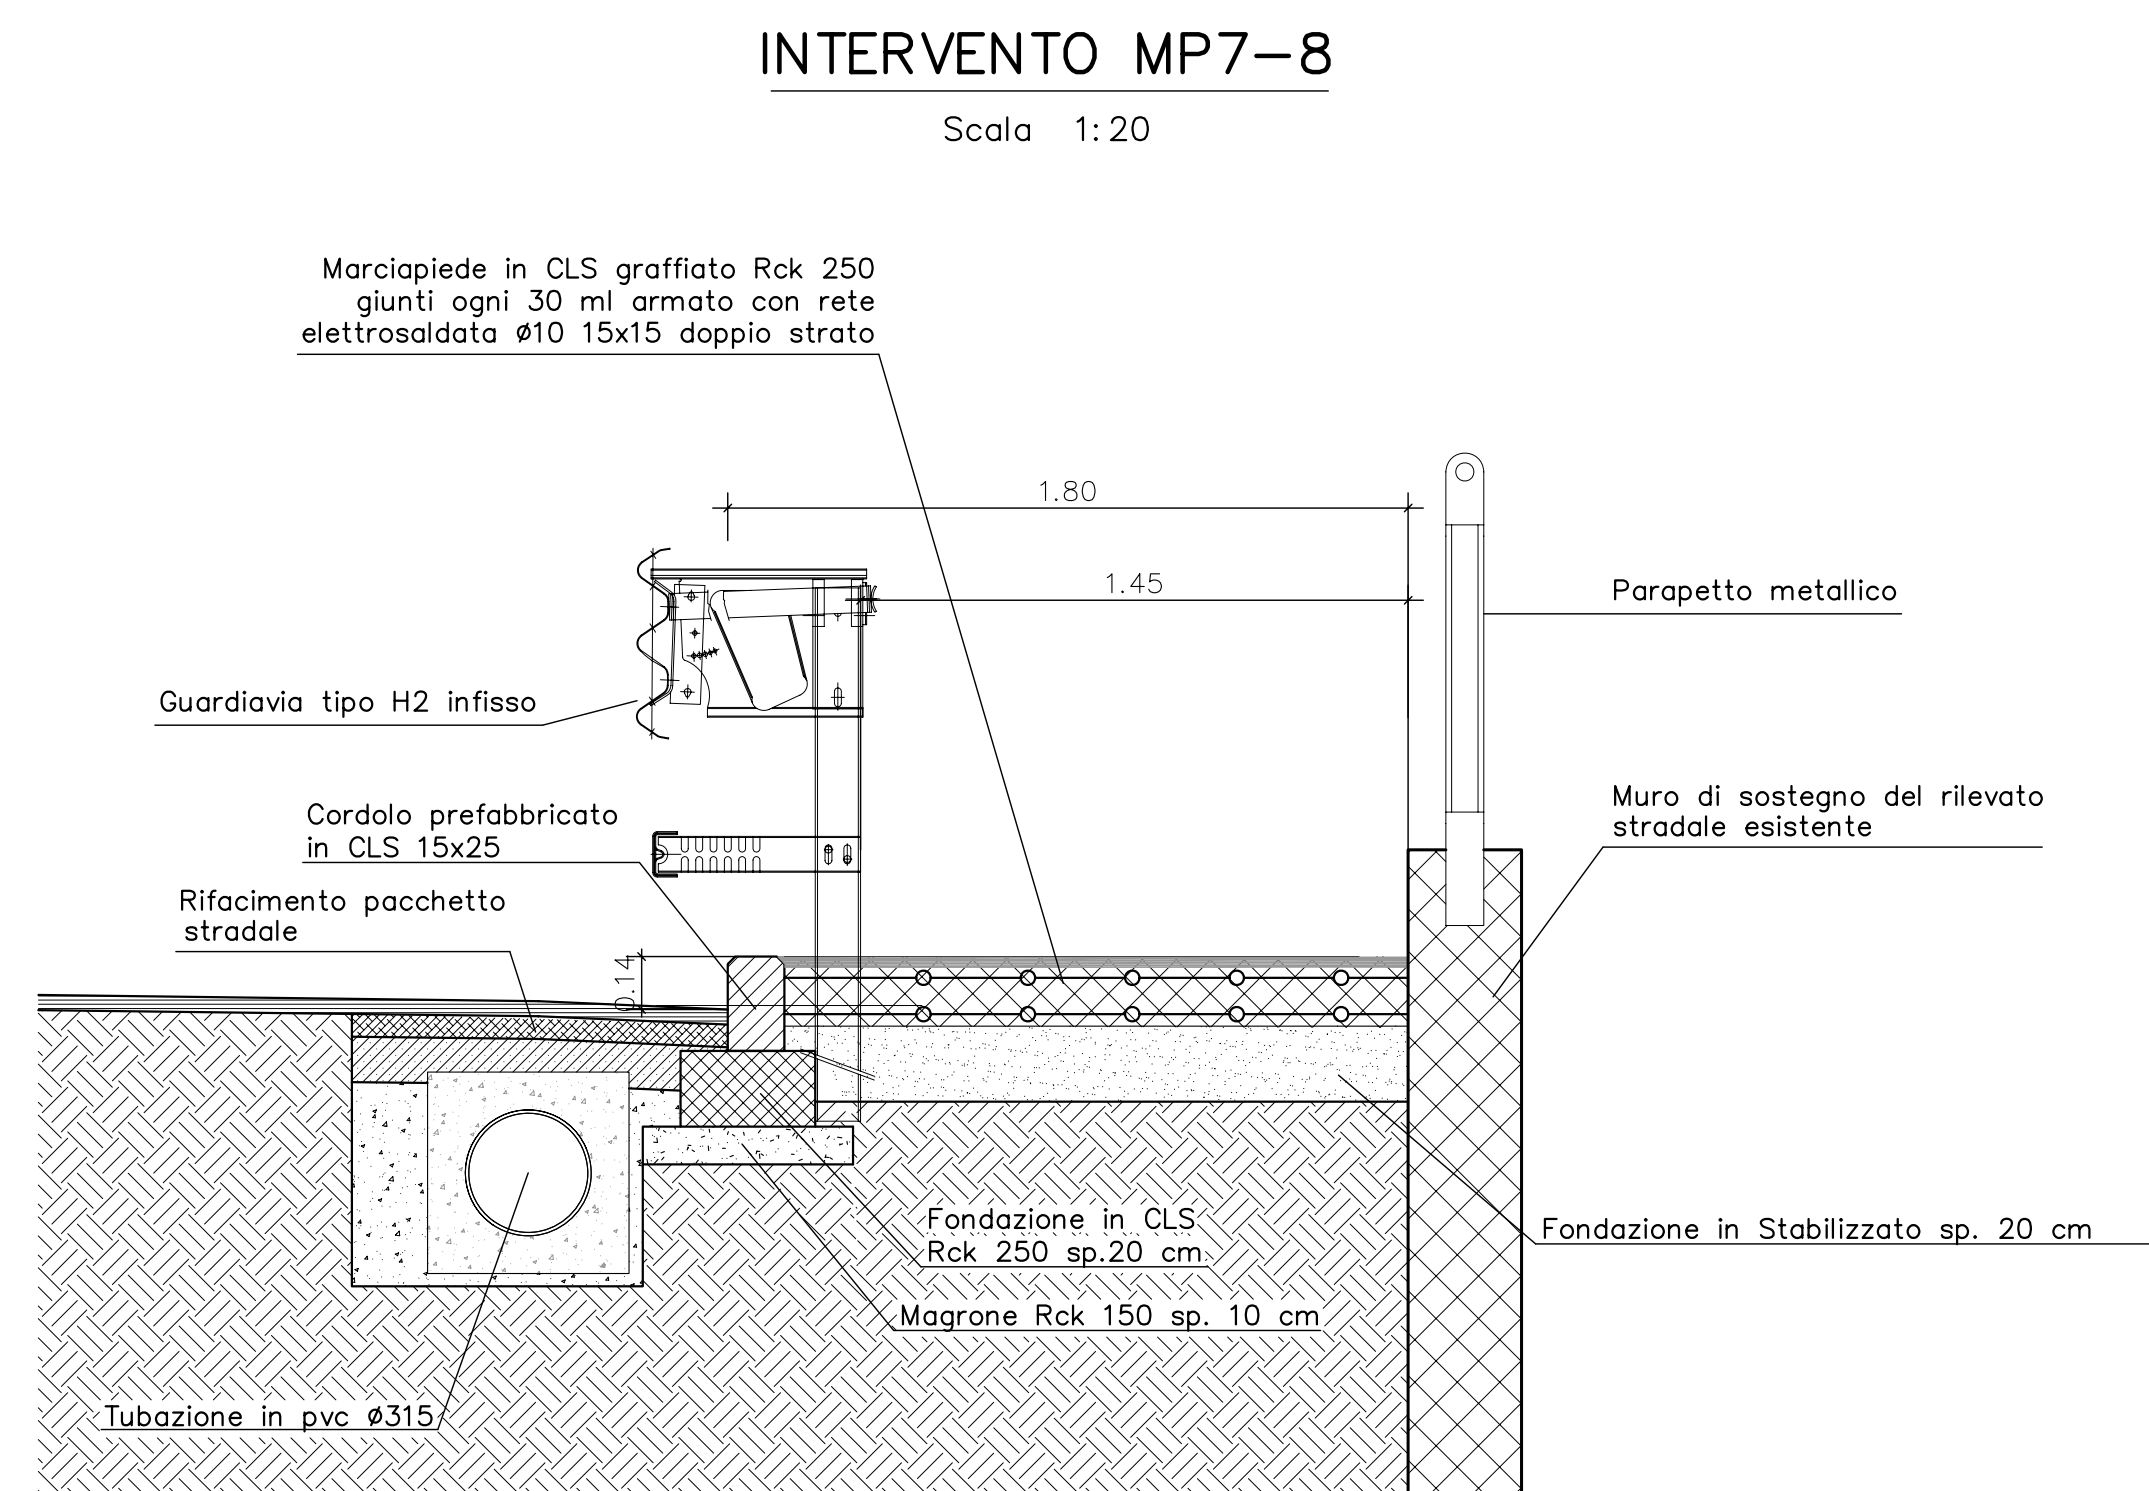
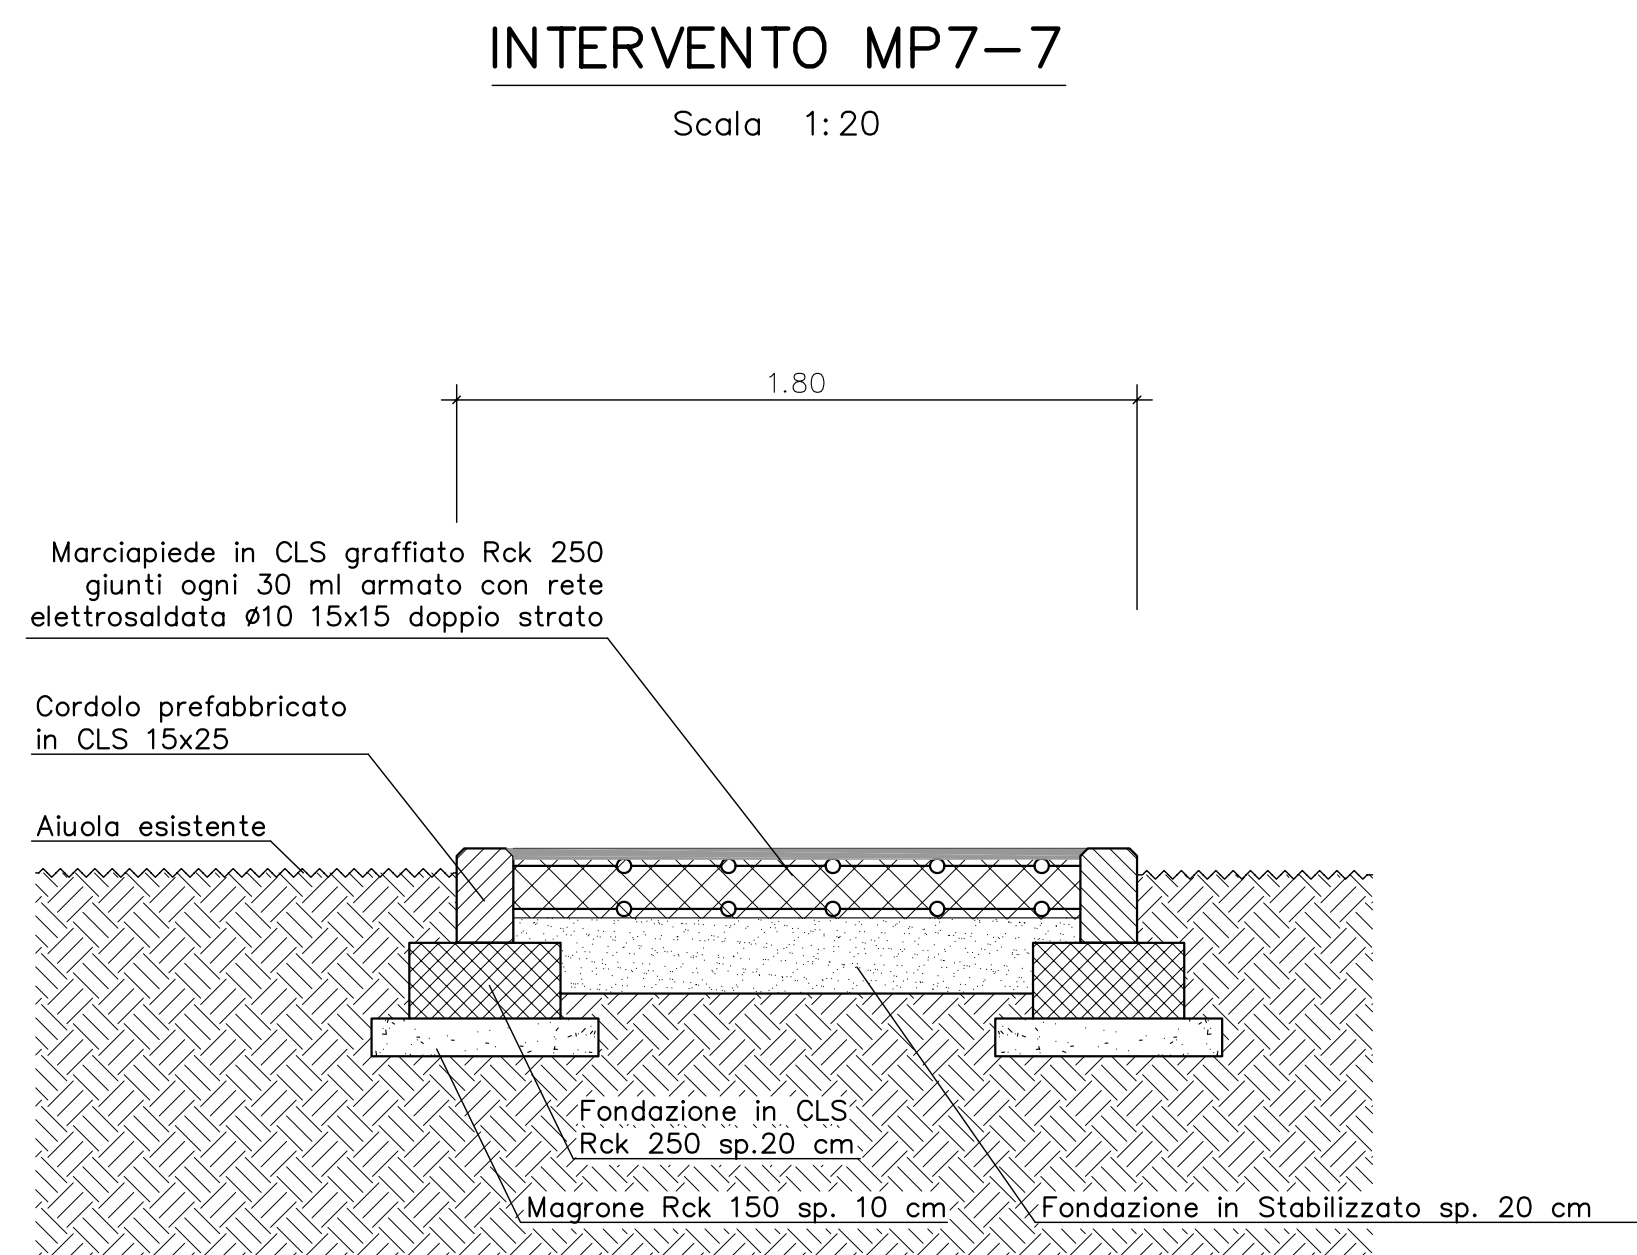
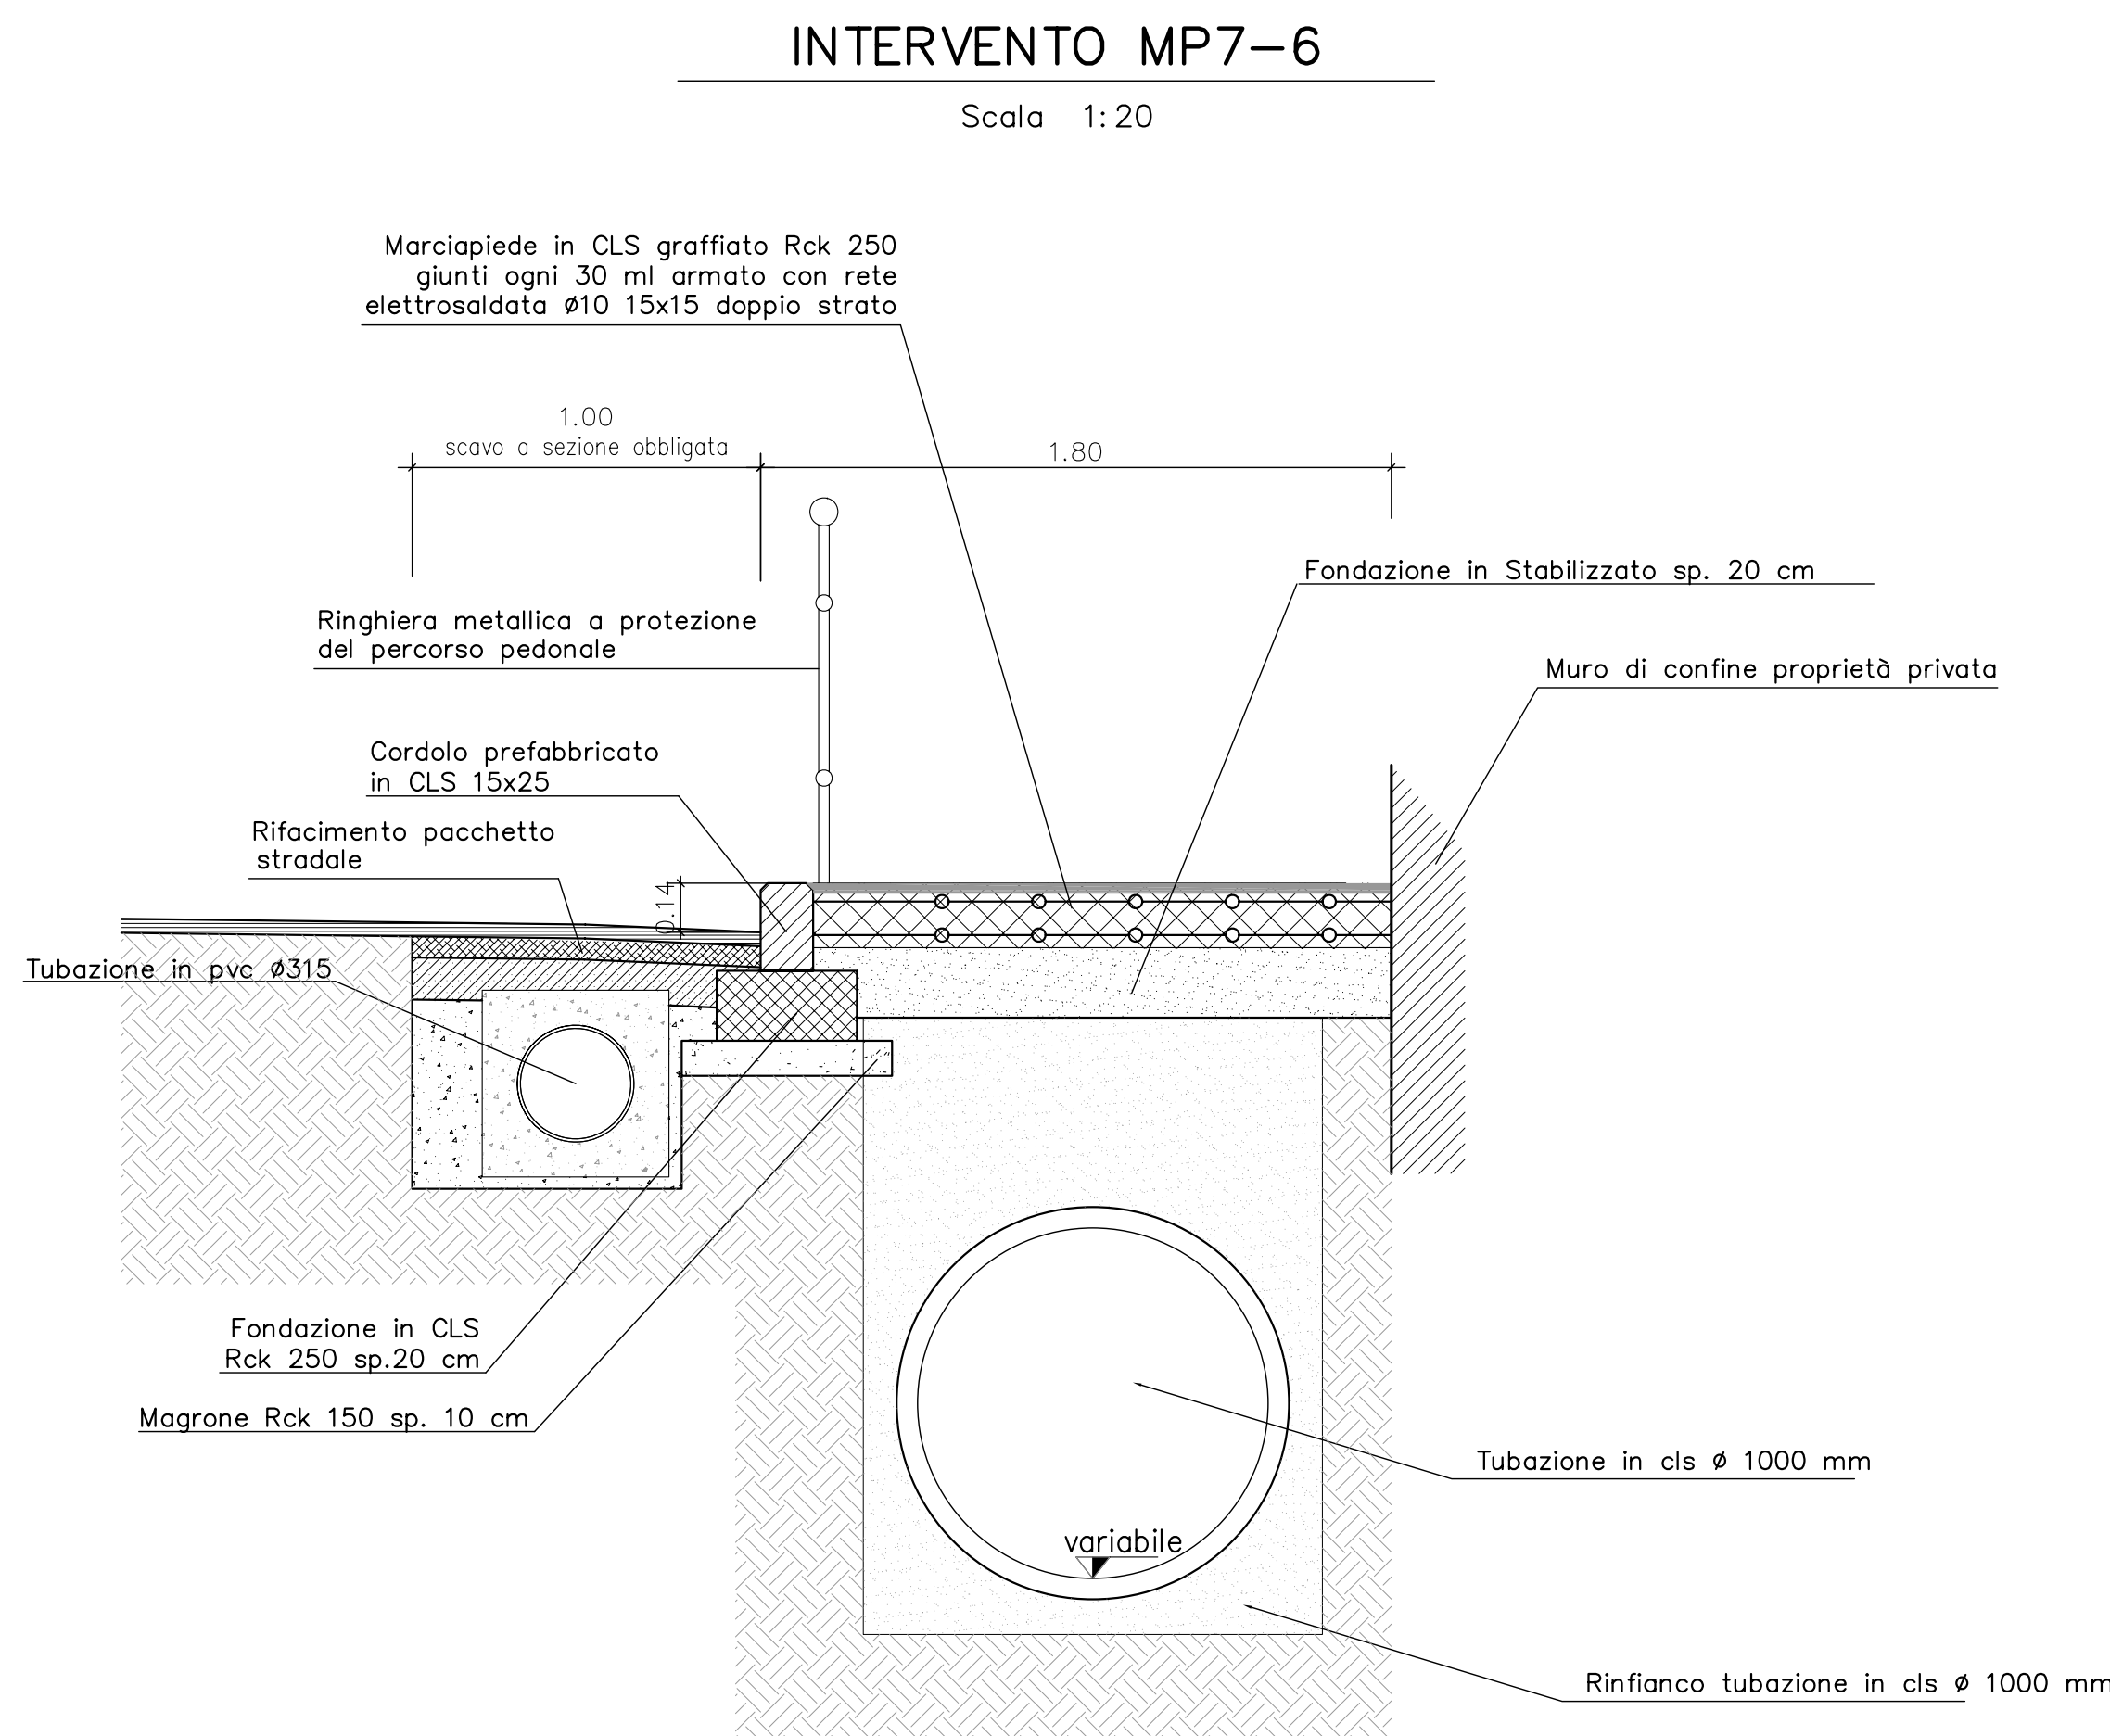
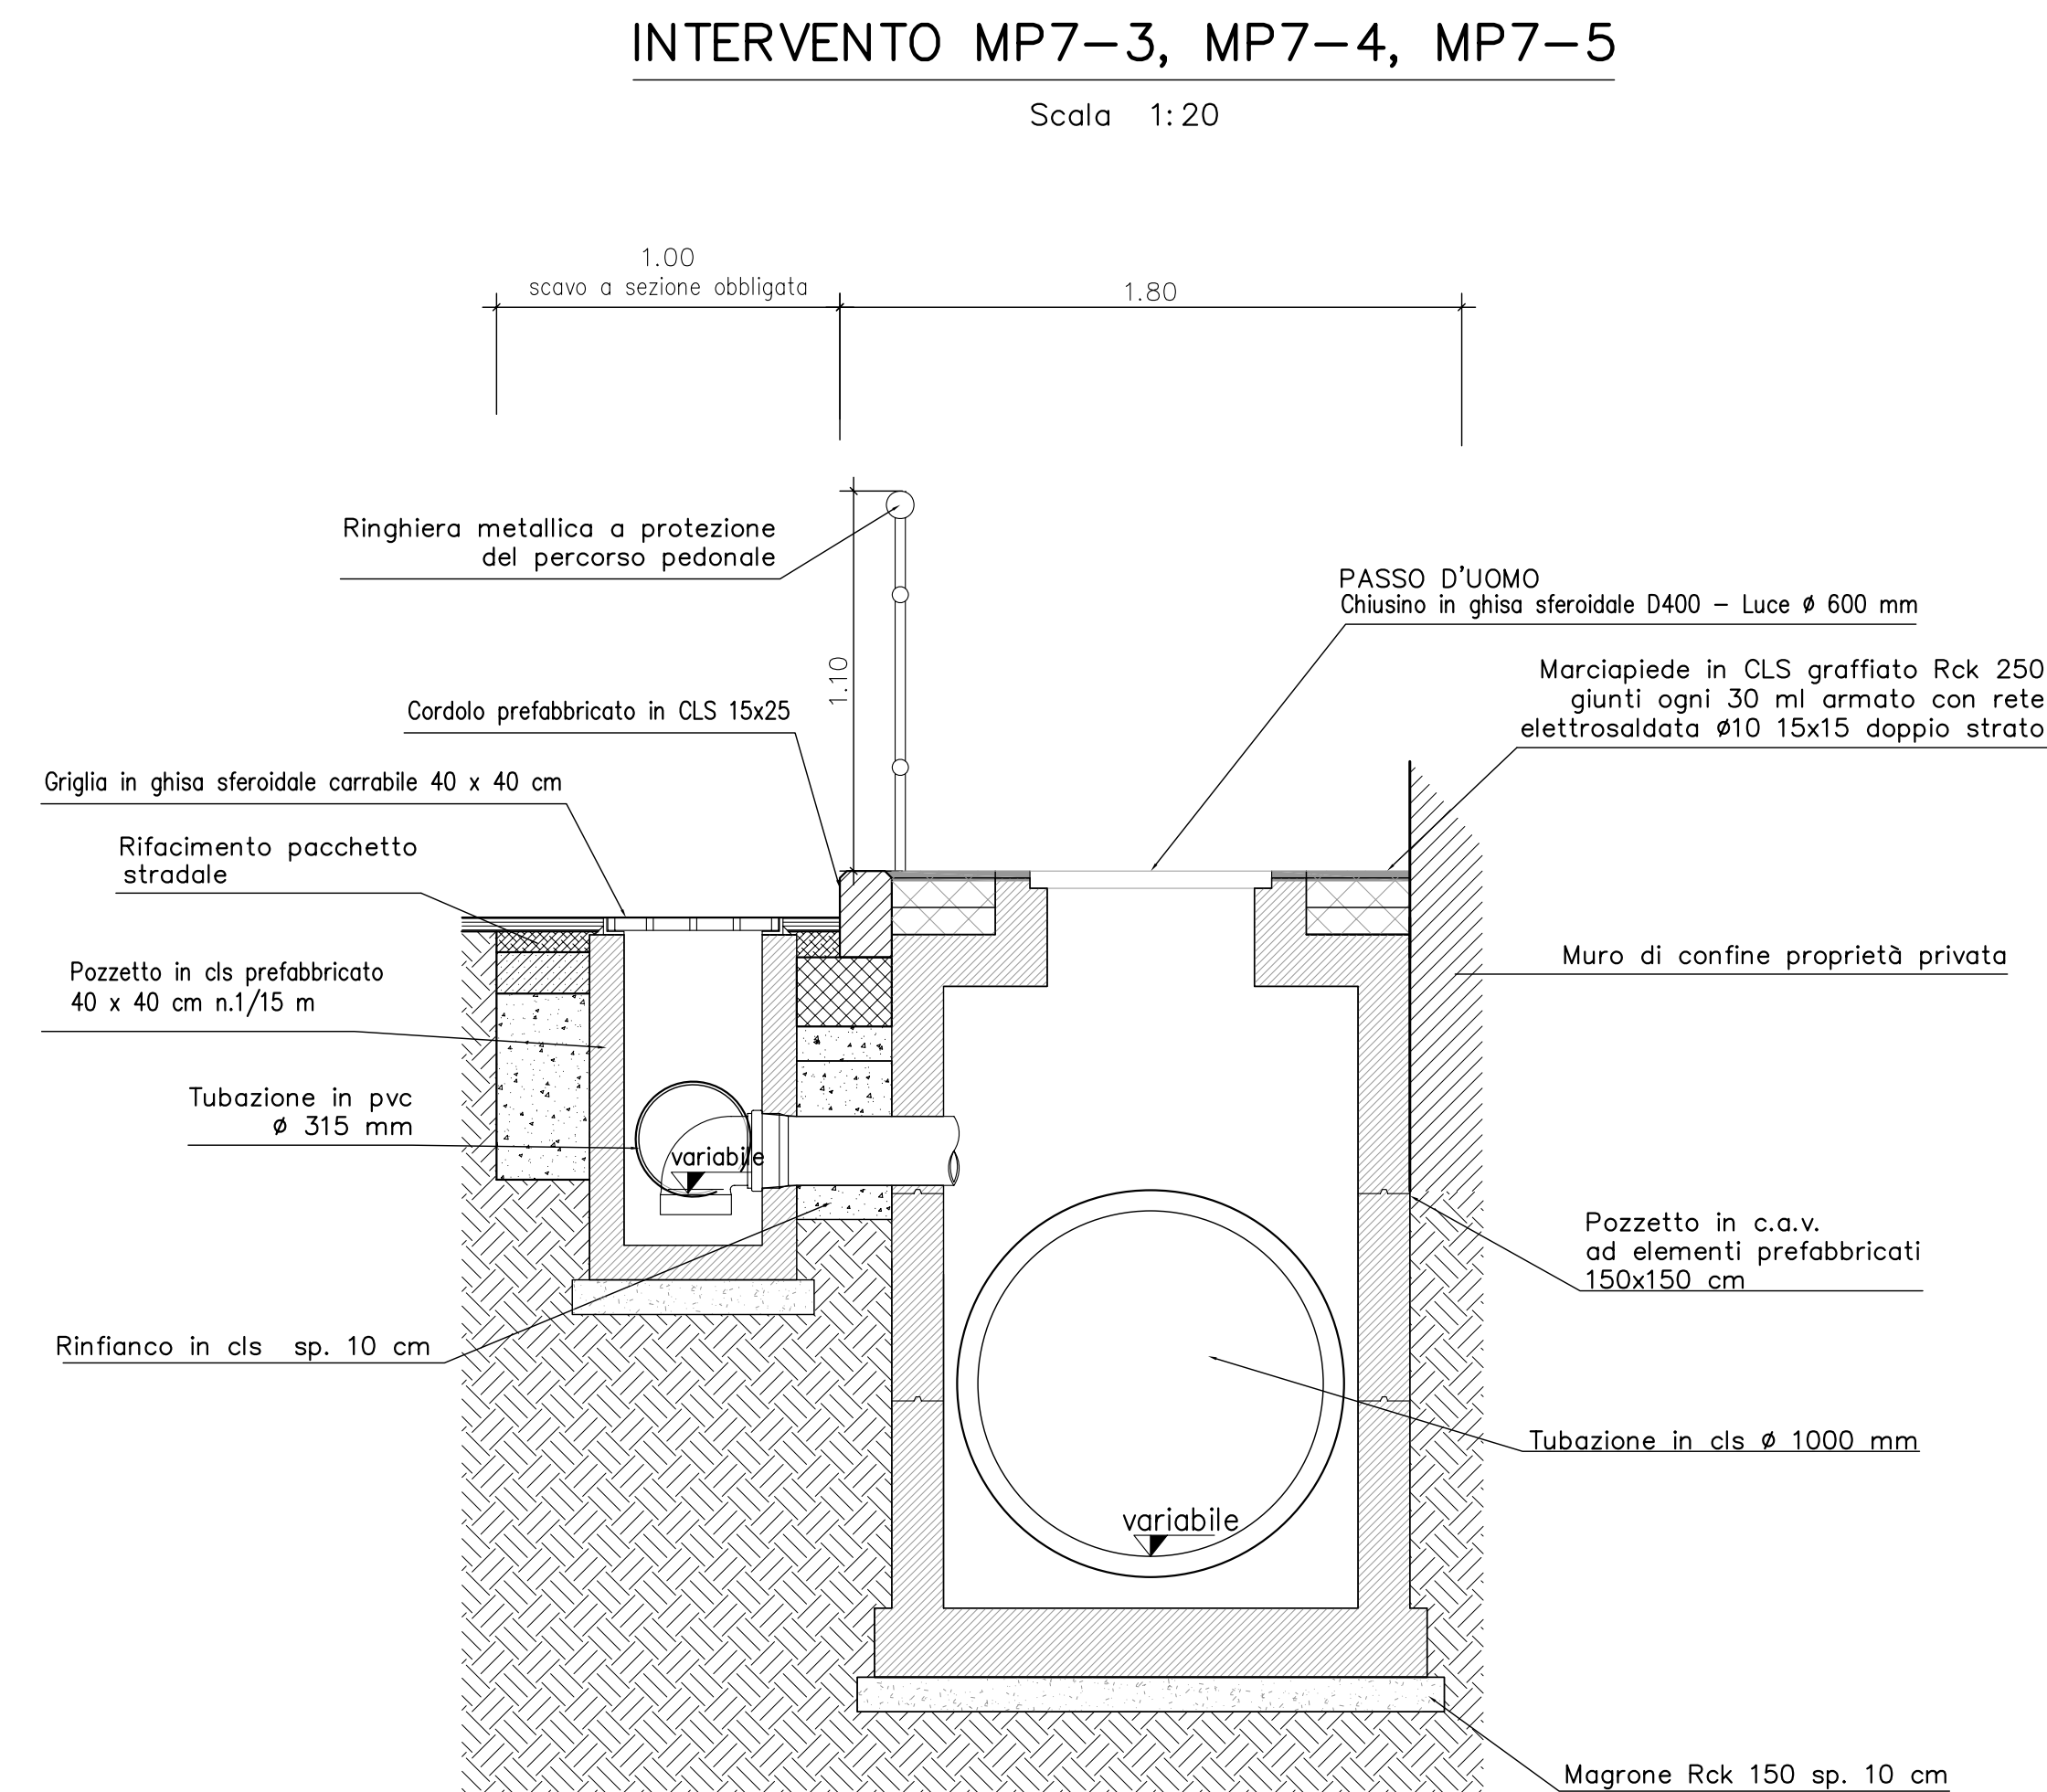
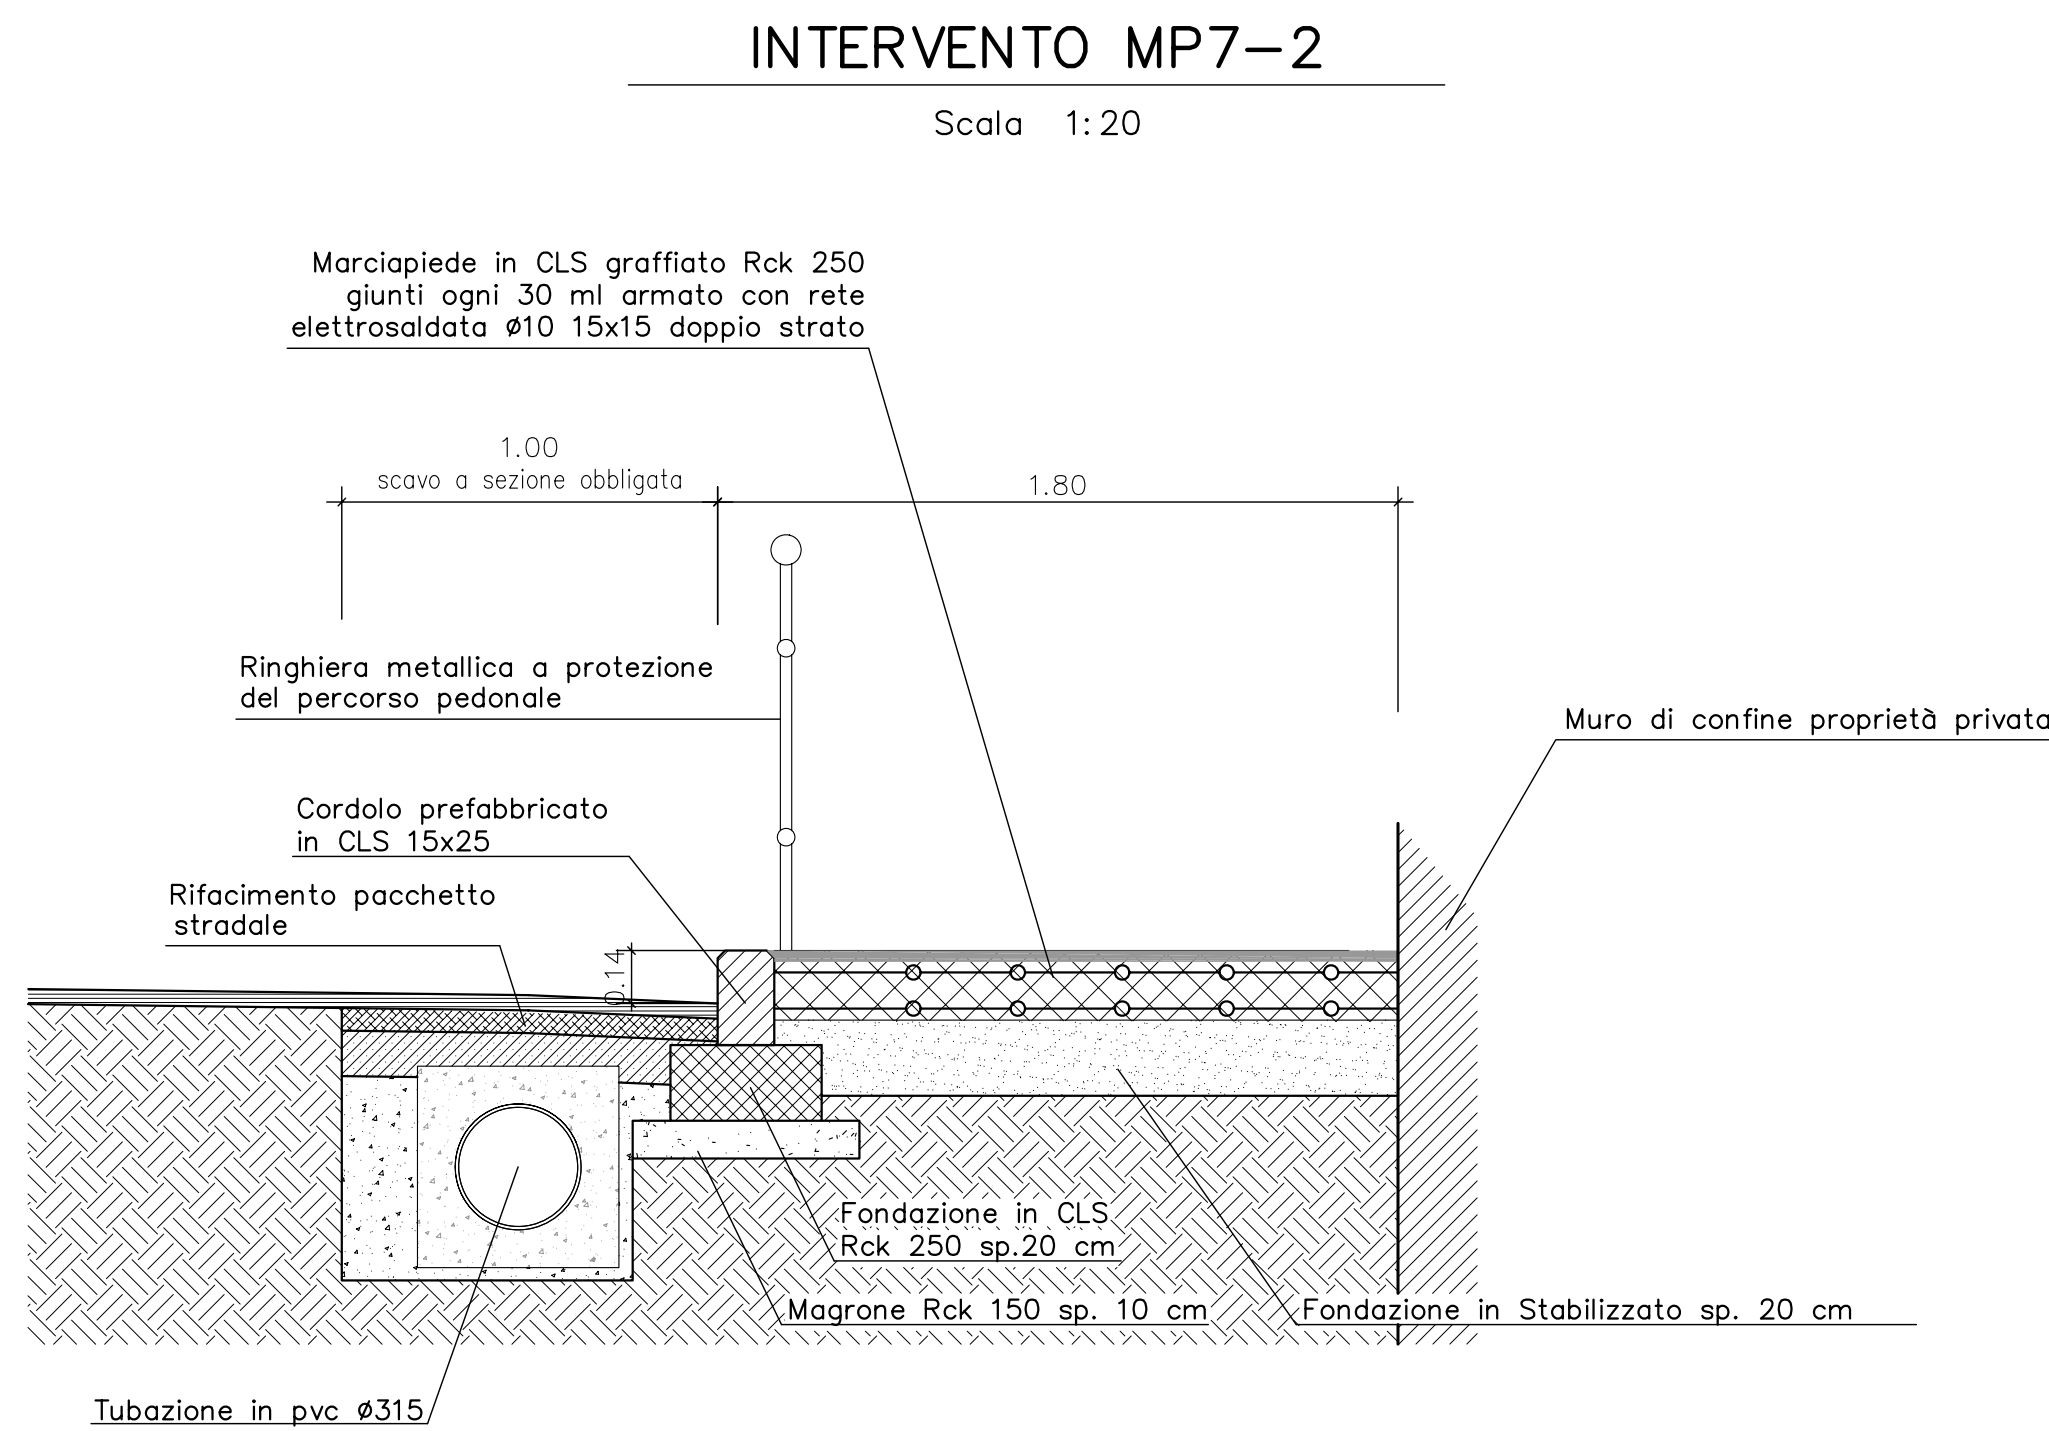


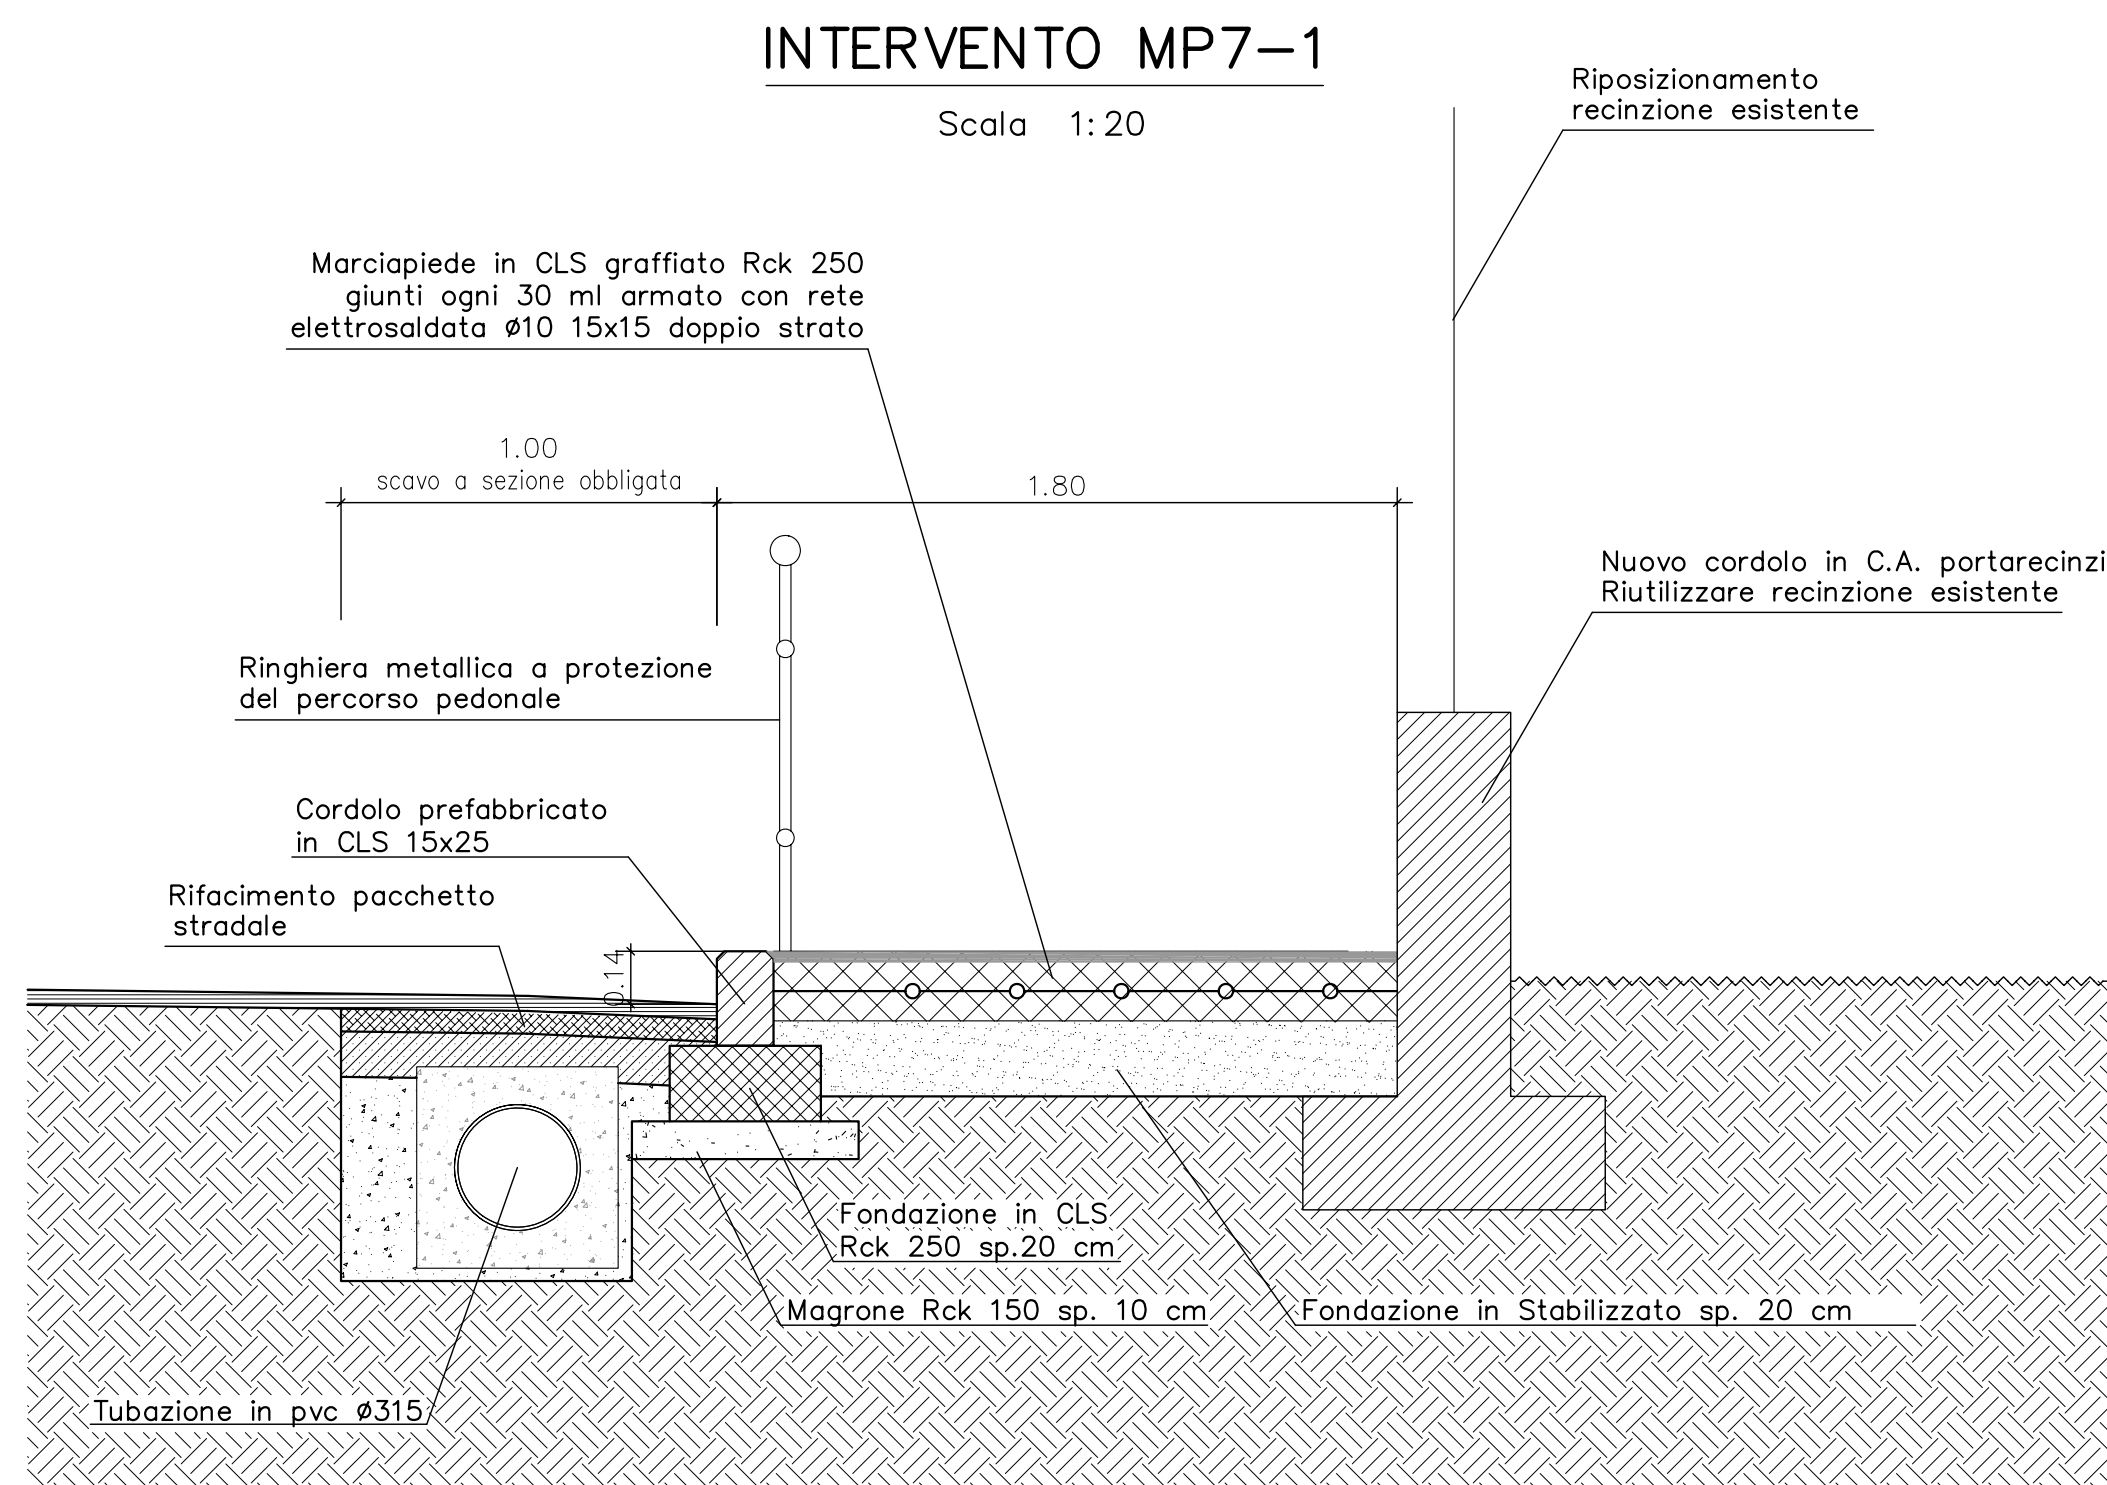

COMMITTENTE:		 RETE FERROVIARIA ITALIANA GRUPPO FERROVIE DELLO STATO ITALIANE					
ALTA SORVEGLIANZA:		 GRUPPO FERROVIE DELLO STATO ITALIANE					
GENERAL CONTRACTOR:		 Consorzio Costruzioni Integrati Valchi					
INFRASTRUTTURE FERROVIARIE STRATEGICHE DEFINITE DALLA LEGGE OBIETTIVO N.443/01 TRATTA A.V./A.C. TERZO VALICO DEI GIOVI PROGETTO ESECUTIVO Adeguamento S.P. 160 di Val Lemme Planimetria Marciapiedi MP7 - Tav. 2							
GENERAL CONTRACTOR Consorzio Cociv Ing. G. Guagnoli		DIRETTORE LAVORI SCALA: varie					
COMMESSA I G 5 1	LOTTO 0 1	FABE E	ENTE C V	TIPO DOC. P Z	OPERADISCIPLINA N V 1 5 0 X	PROGR. 0 2 3	REV. A
PROGETTAZIONE							
Rev.	Descrizione emissione	Redatto	Data	Verificato	Data	Progettista	Data
ADD	Prima emissione		19/08/12		21/08/12	Ing. E. Gheslani	25/08/12
							
Nome Filar: 101141-ECUP2-KY1406-001406 CUP: F11H5000000000							