


LEGENDA

- RECINZIONE IN PROGETTO
- STRADA ESISTENTE
- VIABILITA' INTERNA
- CABINA DI CONSEGNA IMPIANTO FV
- CABINA UFFICIO MAGAZZINO
- CABINA POWER STATION
- N.525 TRACKER
2X24 PANNELLI
- N.102 TRACKER
2X12 PANNELLI
- N.445 STRUTTURE FISSE
8X3 PANNELLI
- CAVIDOTTO AT 36 kV INTERRATO DI
CONNESSIONE DELL'IMPIANTO FV


PROGETTO AGRONOMIC

- FASCIA MITIGAZIONE ESTERNA - SPECIE ARBUSTIVE:
Quercus ilex (allevato a siepe), *Laurus nobilis*, *Pistacia lentiscus*,
Phyllirea latifolia, *Erica arborea*, *Myrtus communis*, *Arbutus unedo*
- SETTORI A - SPECIE LEGUMINOSE E GRAMINACEE:
Lolium rigidum, *Trifolium subterraneum* L.,
Medicago polymorpha L.
- SETTORI B - SPECIE LEGUMINOSE E GRAMINACEE:
Dactylis glomerata L., *Festuca arundinacea* Schreb., e *Phalaris tuberosa* L.,
Medicago sativa L., *Hedysarum coronarium* L.

SEZIONI TIPOLOGICHE - PANNELLI FISSI - scala 1:50

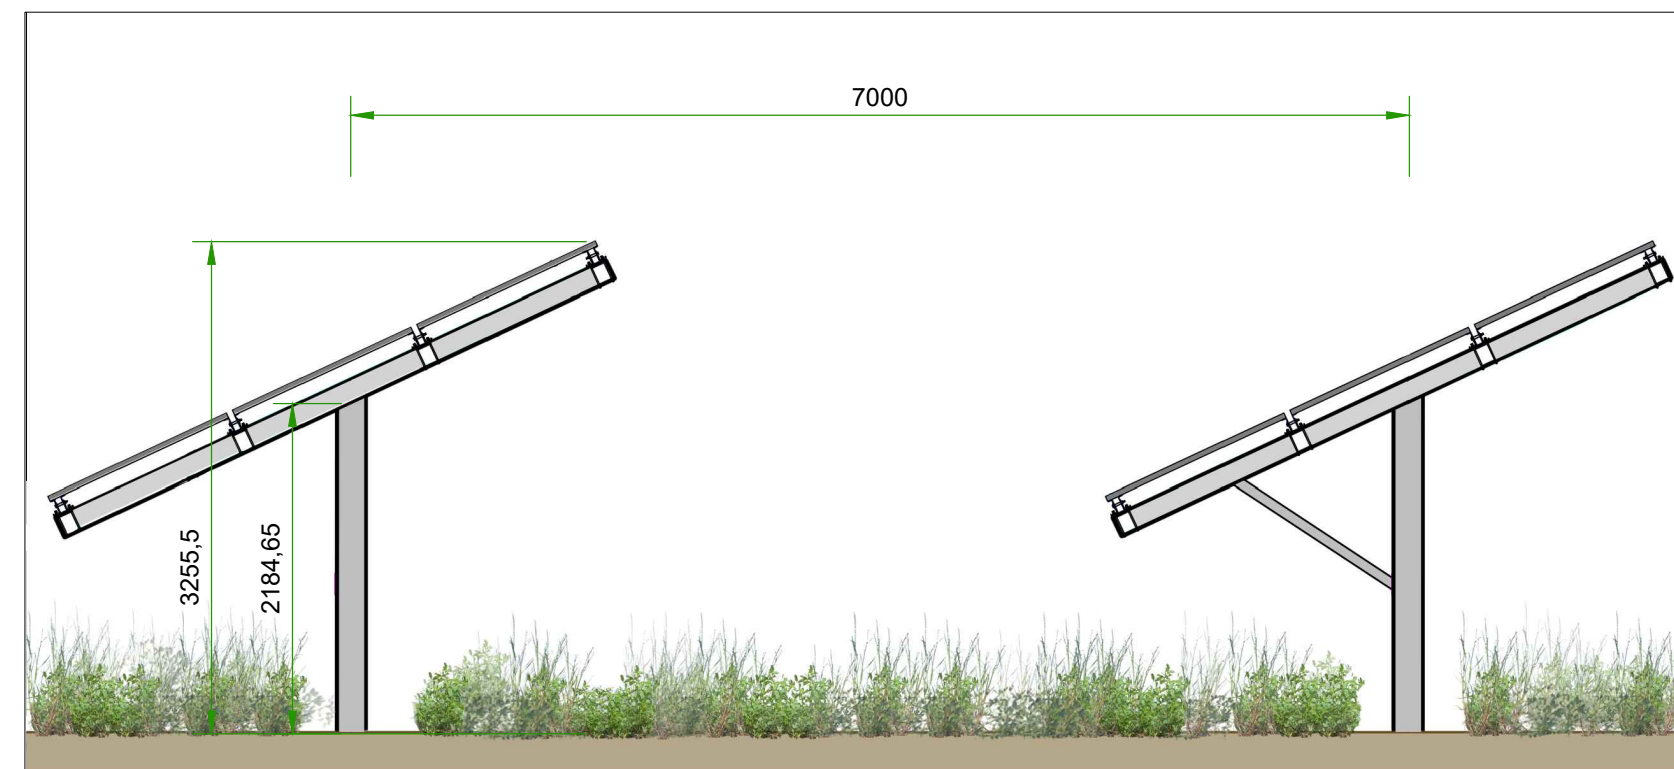

SEZIONI TIPOLOGICHE - PANNELLI TRACKER - scala 1:75

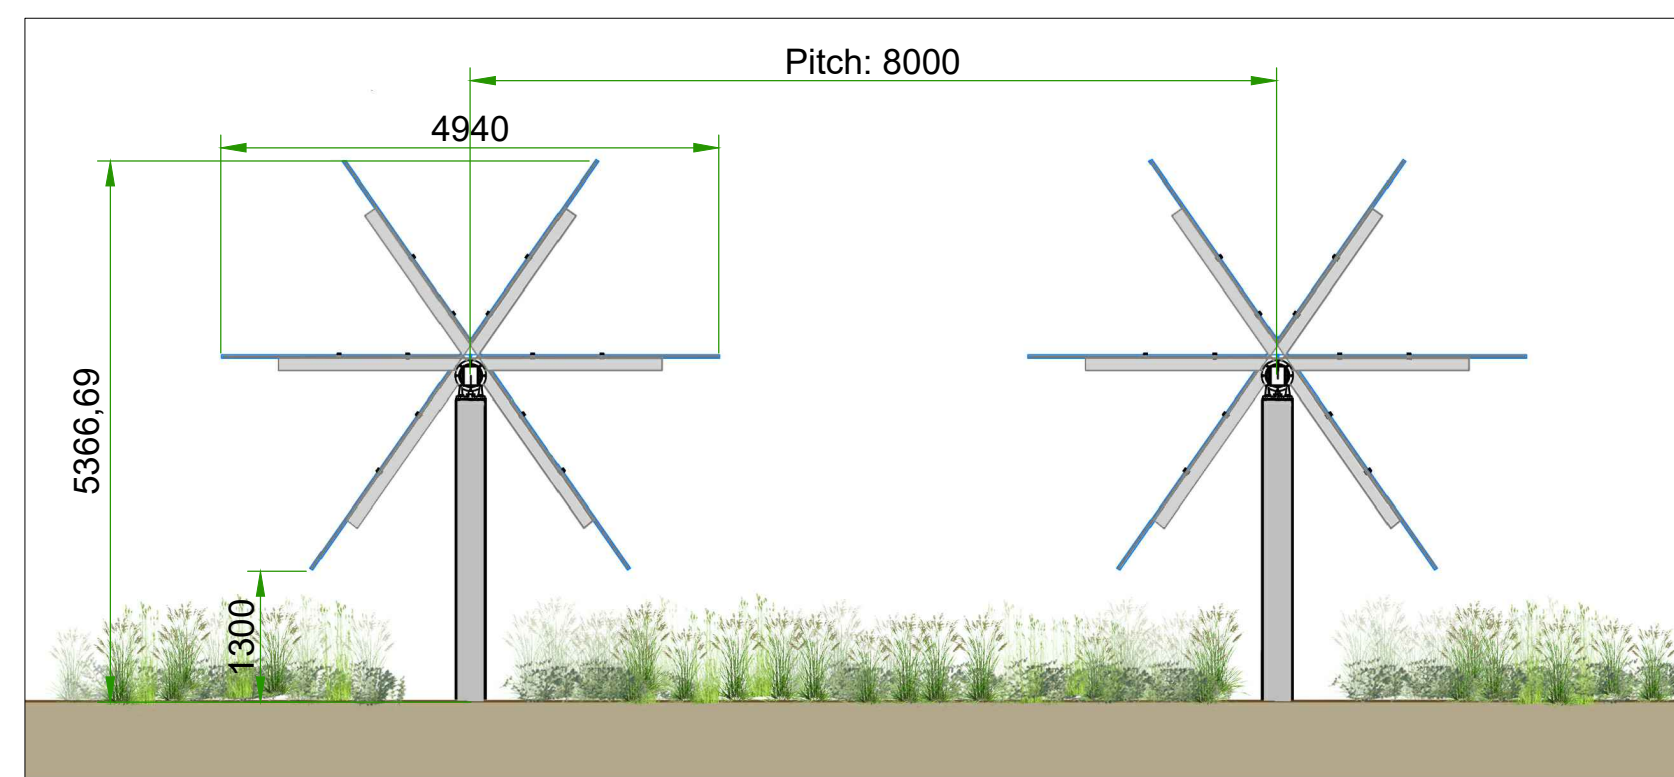

VISTA 1 STATO DI FATTO



VISTA 1 PROGETTO



VISTA 1 PROGETTO MITIGATO



VISTA 2 STATO DI FATTO



VISTA 2 PROGETTO



VISTA 2 PROGETTO MITIGATO



VISTA 3 STATO DI FATTO



VISTA 3 PROGETTO



VISTA 3 PROGETTO MITIGATO



VISTA 4 STATO DI FATTO




VISTA 4 PROGETTO



VISTA 4 PROGETTO MITIGATO



KEYPLAN - PUNTI DI SCATTO

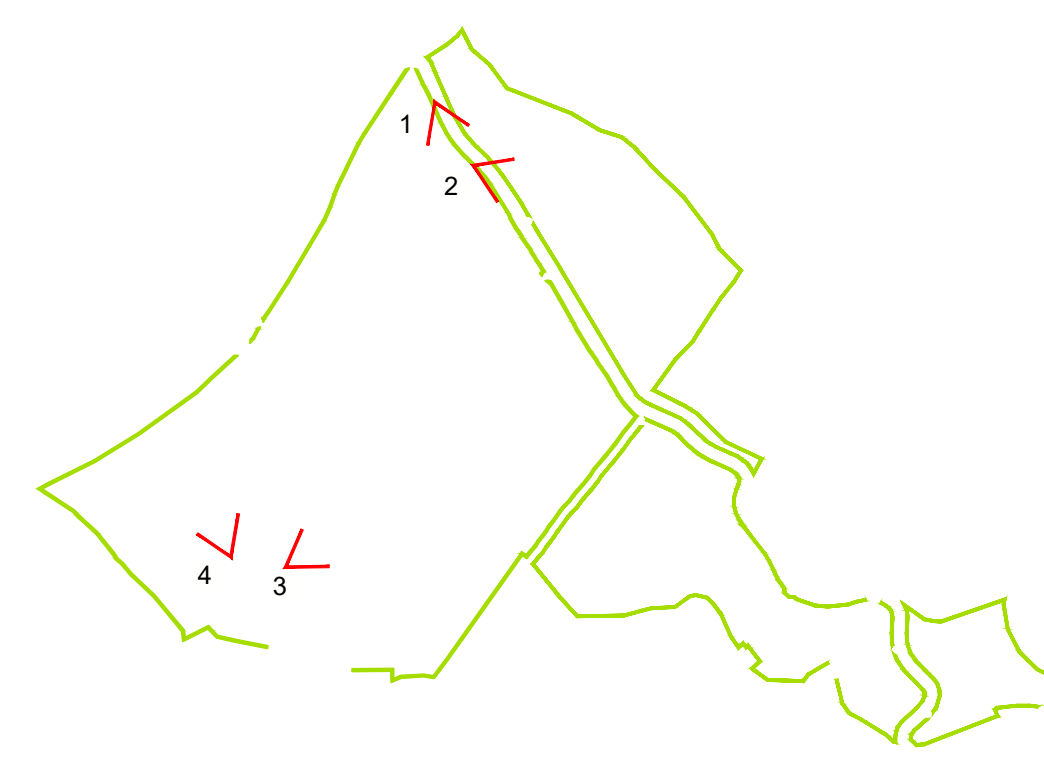

0	Prima Emissione	ERMB	GC	G.Mascari	11/2022
Rev.	Stato del Documento	Redatto	Verificato	Approvato	Data

Proponente:	LIGHTSOURCE RENEWABLES ENERGY ITALY SPV 9 S.R.L. Via Giacomo Leopardi, 7 - CAP 20123 Milano (MI) P.IVA e C.F. 11015620963 - REA MI 2573025				
Progetto:	IMPIANTO FOTOVOLTAICO A TERRA (AGRIVOLTAICO) COLLEGATO ALLA RTN POTENZA NOMINALE (DC) 24.02 MWp POTENZA IN IMMISSIONE (AC) 26.6 MW Comune di Nulvi (SS)				
Progettisti:	ING. MATTEO BERTONERI Iscritto all'Ordine degli Ingegneri della Provincia di Massa Carrara al n. 669 sez. A				
Tavola:	TAVOLA DI DETTAGLIO DEL PROGETTO AGRONOMIC				Tav. n°: SA-T11
Rif.: 21-00018-IT-SAMURA-SA-T11_9	E' VIETATA LA RIPRODUZIONE DI QUESTO DOCUMENTO SENZA PREVENTIVA AUTORIZZAZIONE SCRITTA DELLA LIGHTSOURCE RENEWABLES ENERGY ITALY SPV 9 S.R.L.				Scala: 1:5.000