



SEZIONE 1
Prog. 0.00

Riporto mq 0.87
Scavo mq 0.00

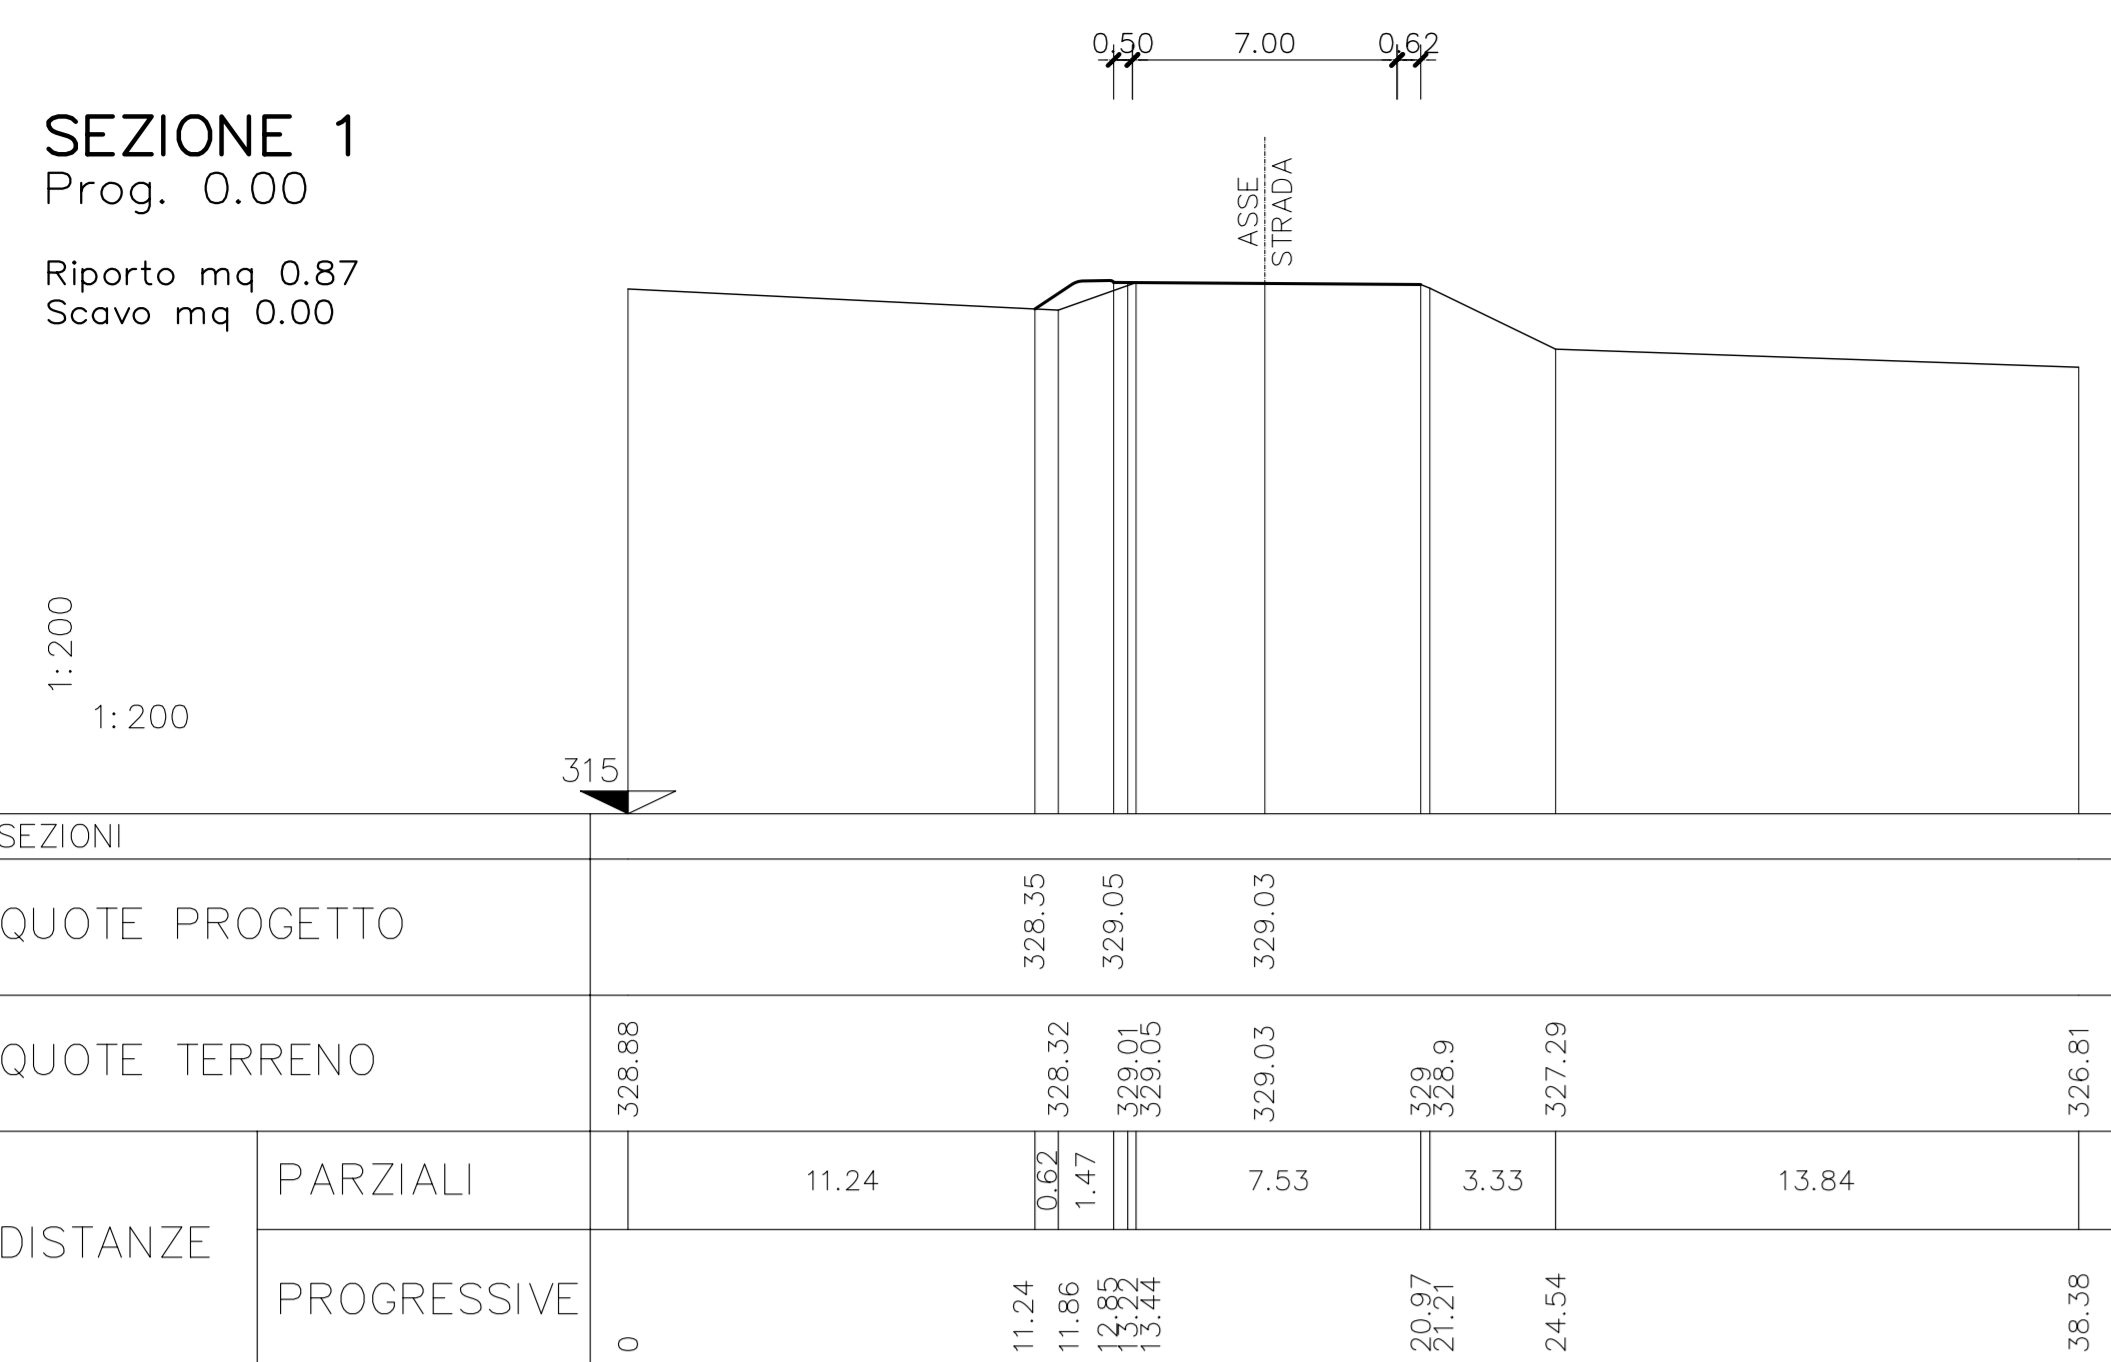


SEZIONE 5
Prog. 223.56

Riporto mq 1.70
Scavo mq 1.00

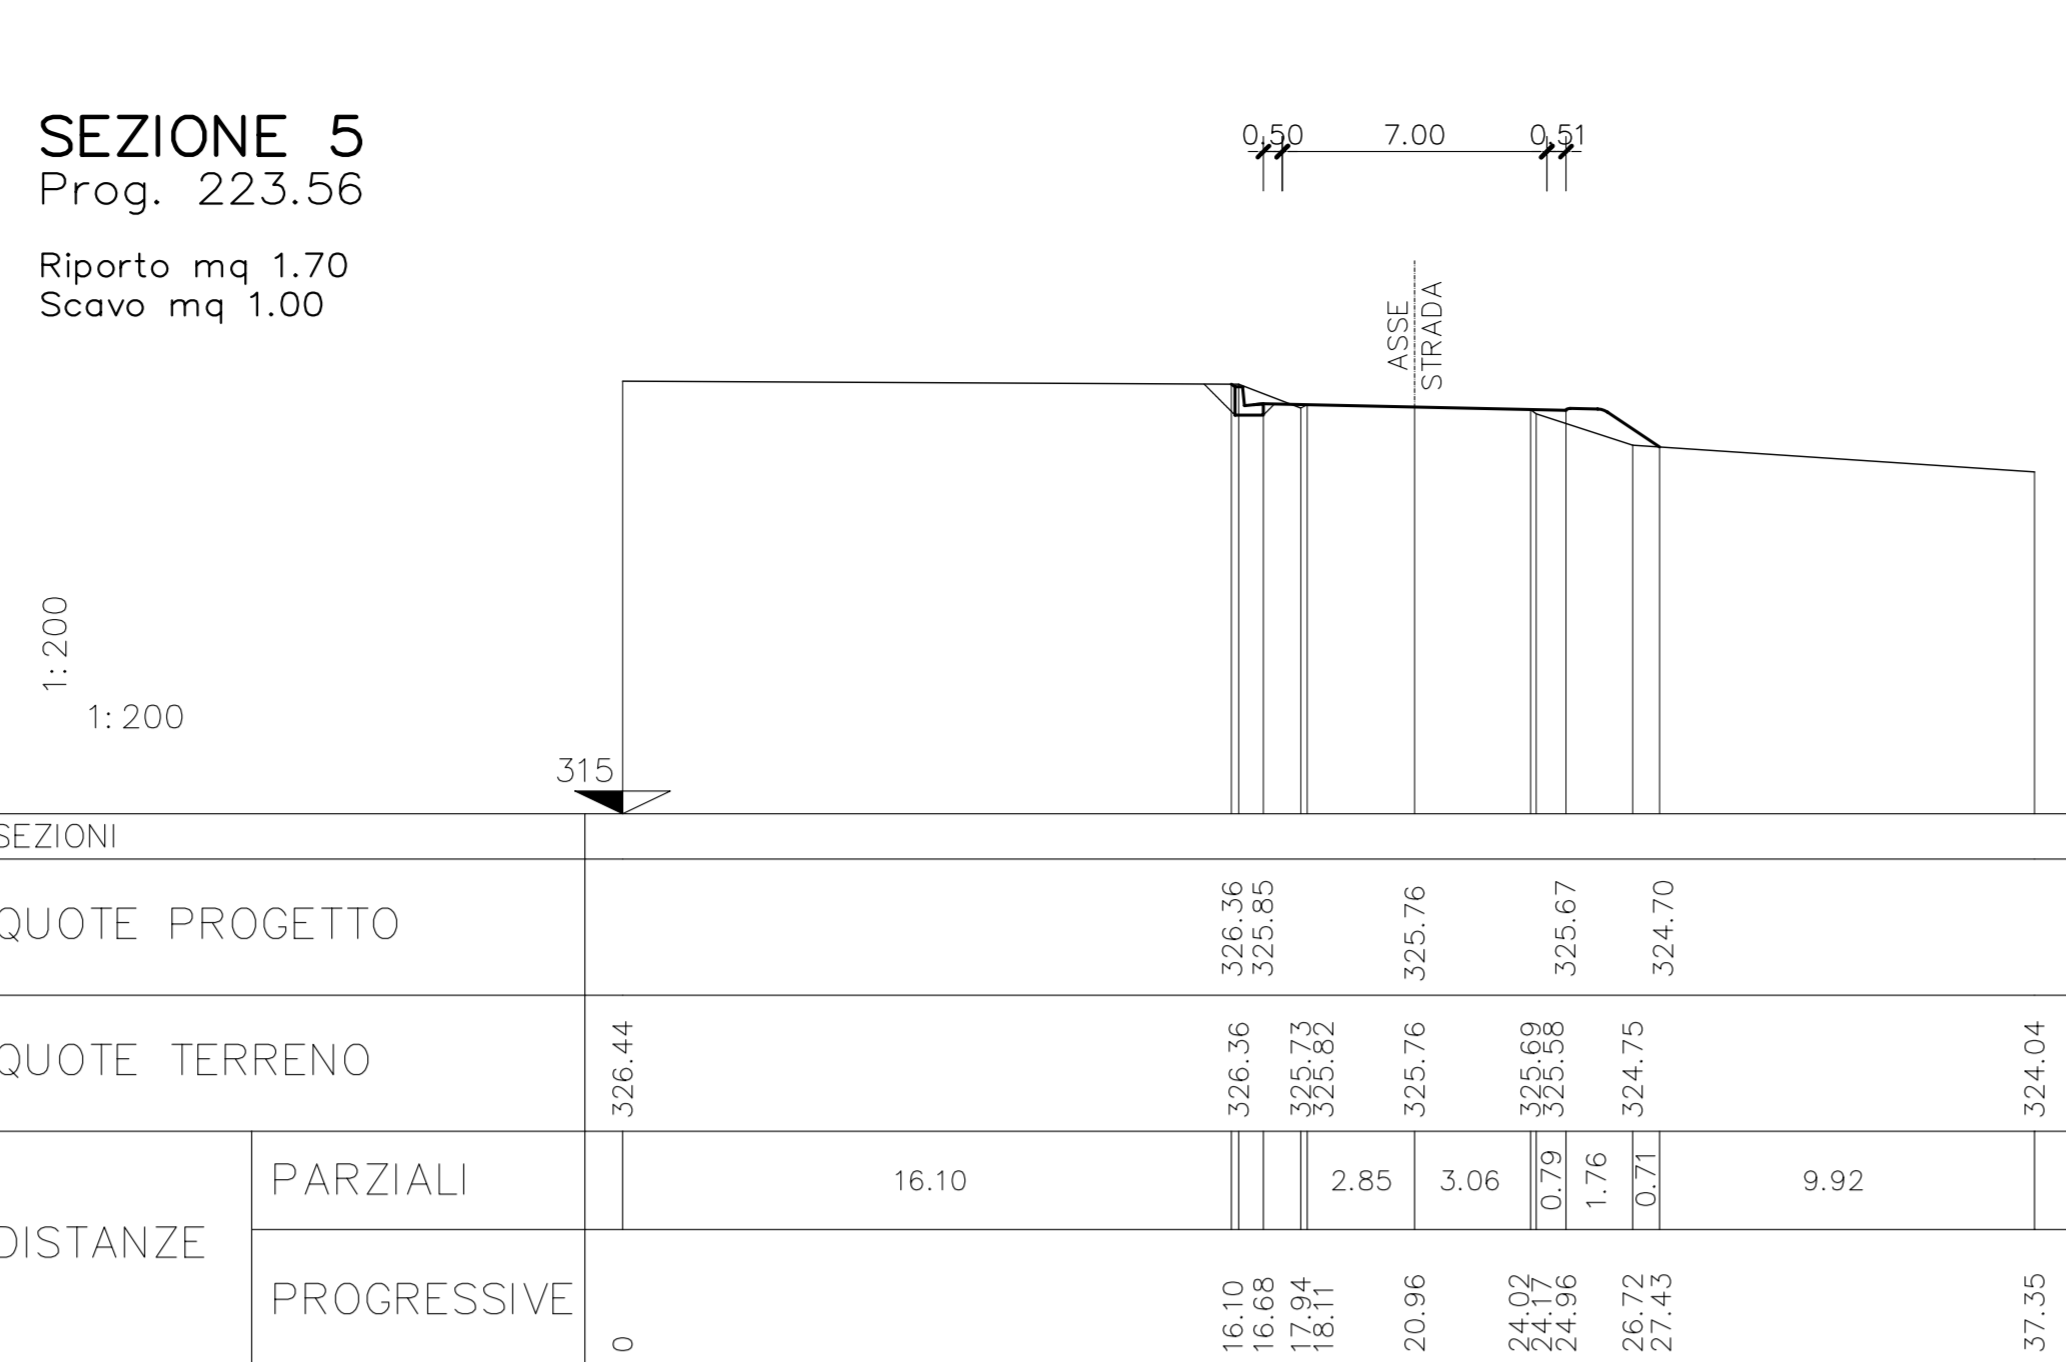


SEZIONE 9
Prog. 348.29

Riporto mq 2.07
Scavo mq 0.00

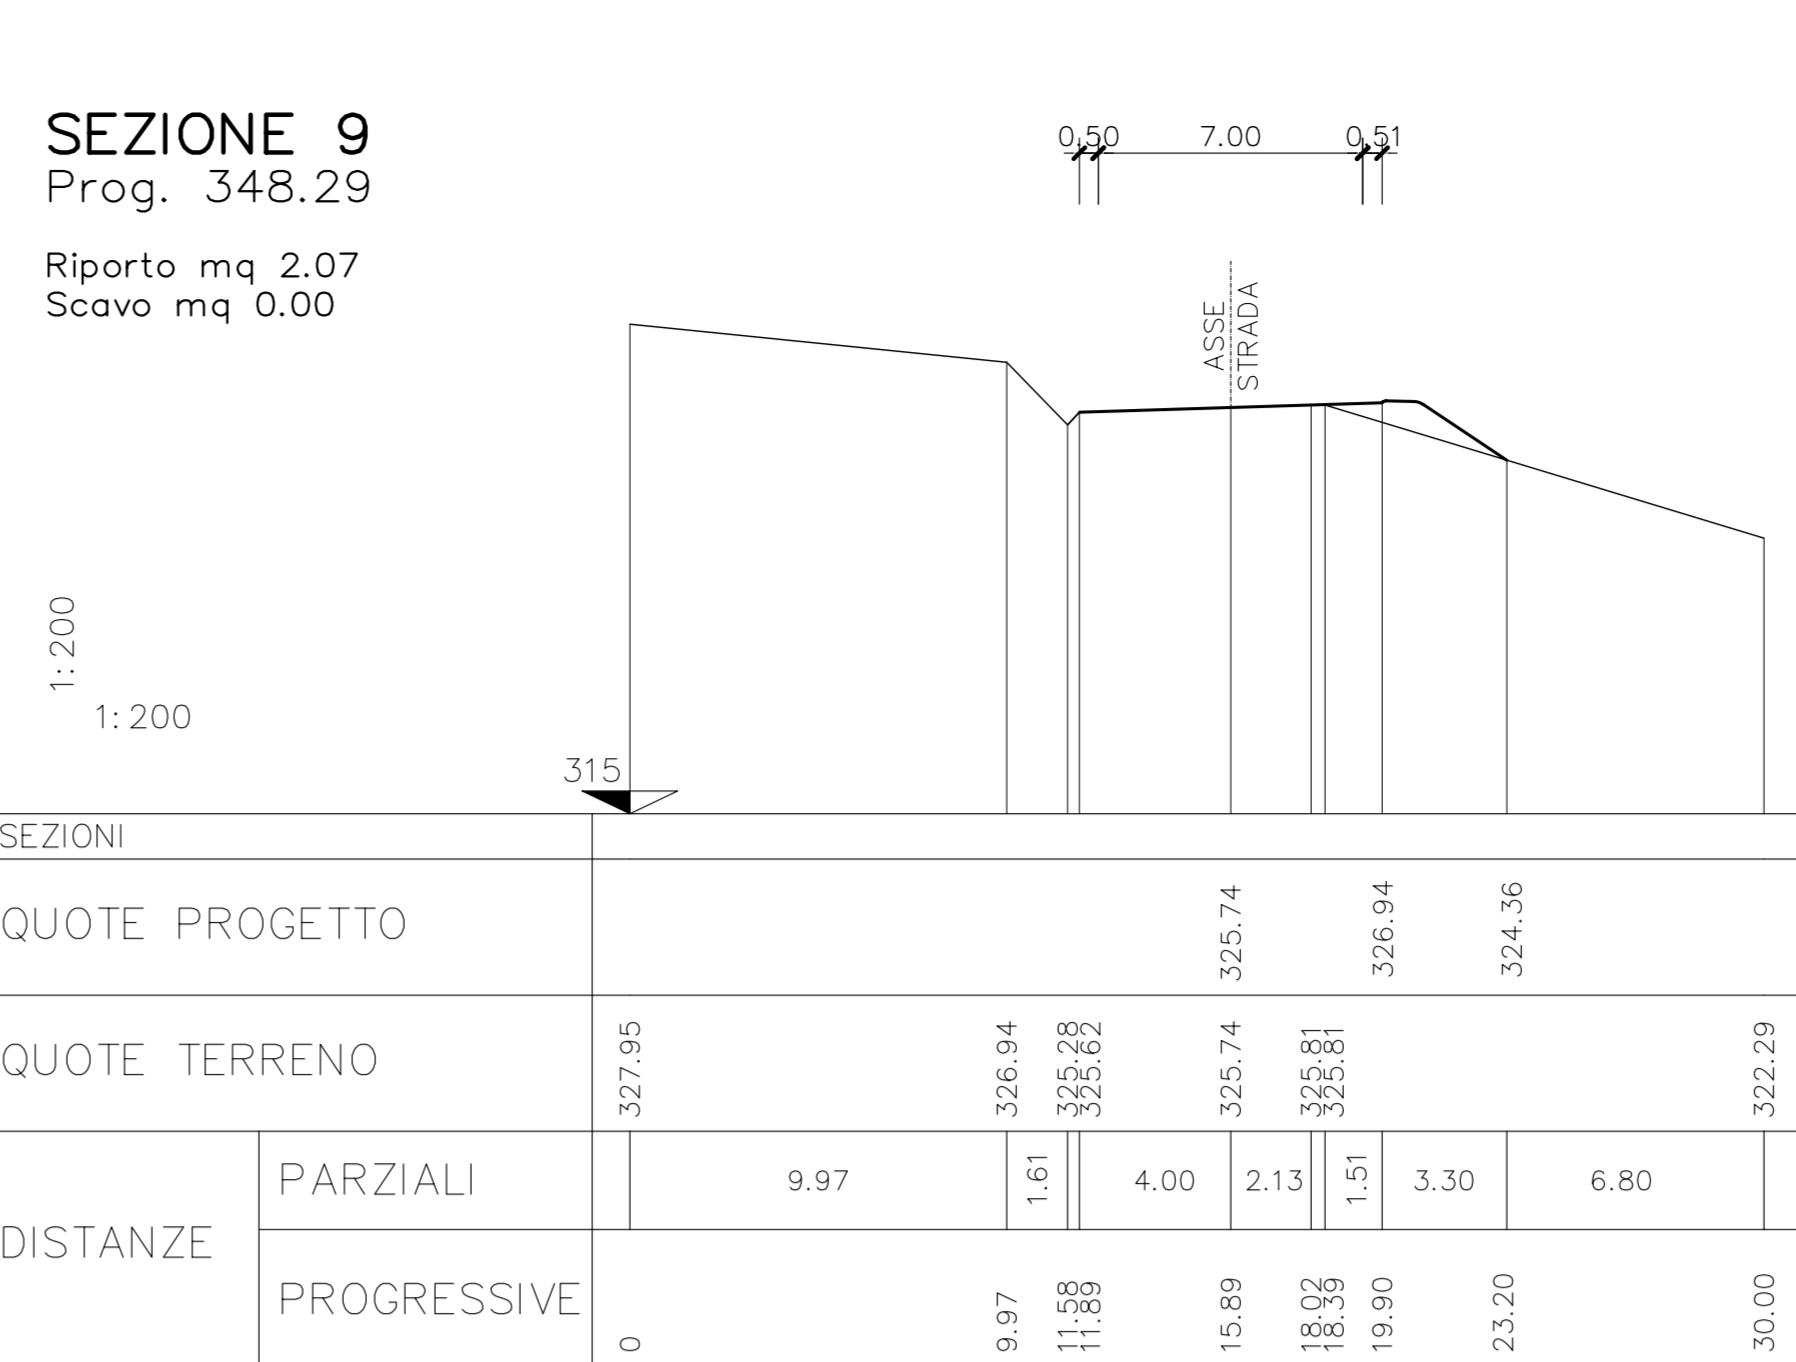


SEZIONE 13
Prog. 443.69

Riporto mq 0.36
Scavo mq 0.00

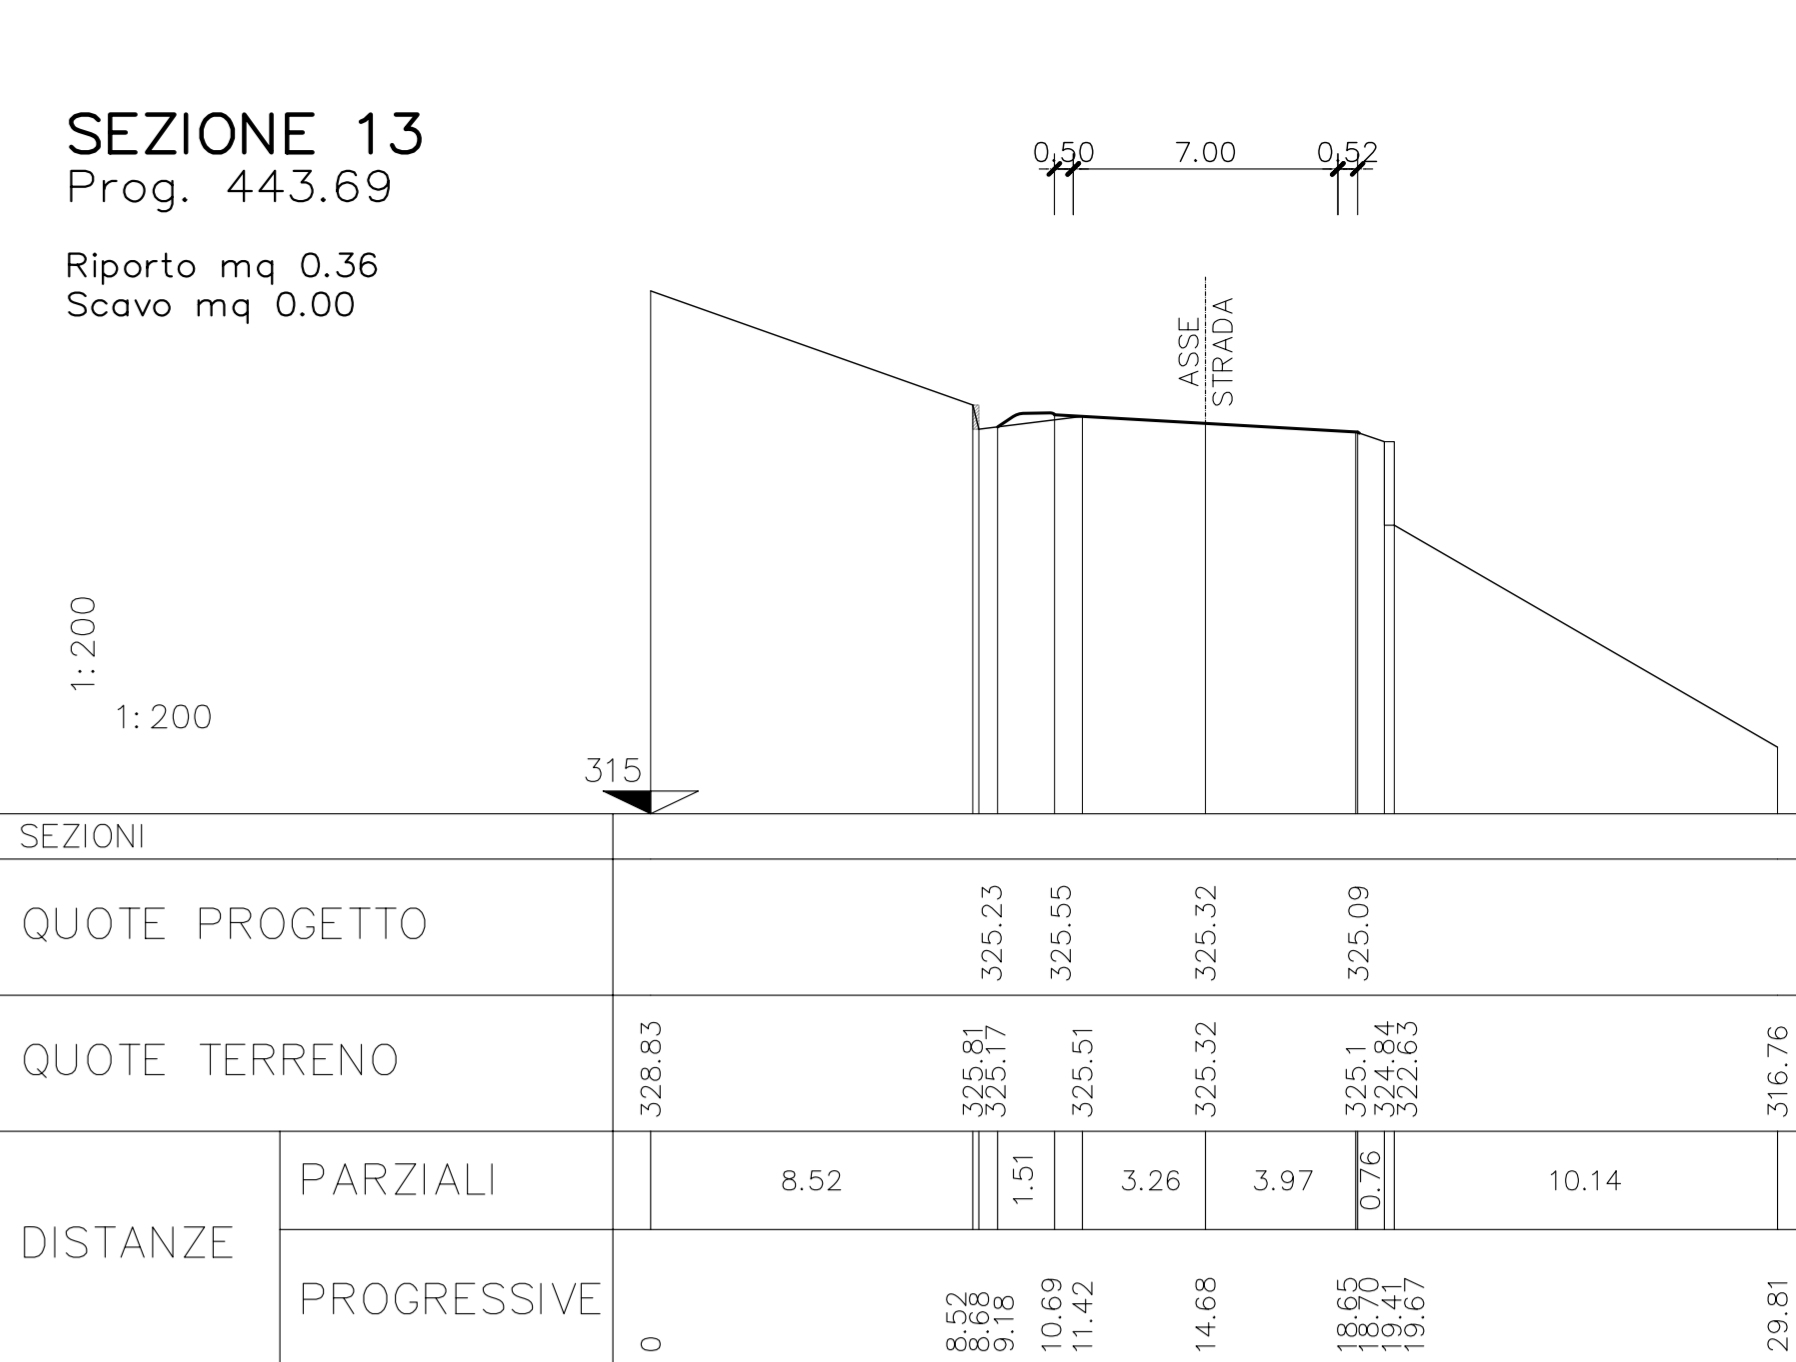


SEZIONE 2
Prog. 85.05

Riporto mq 0.00
Scavo mq 0.00

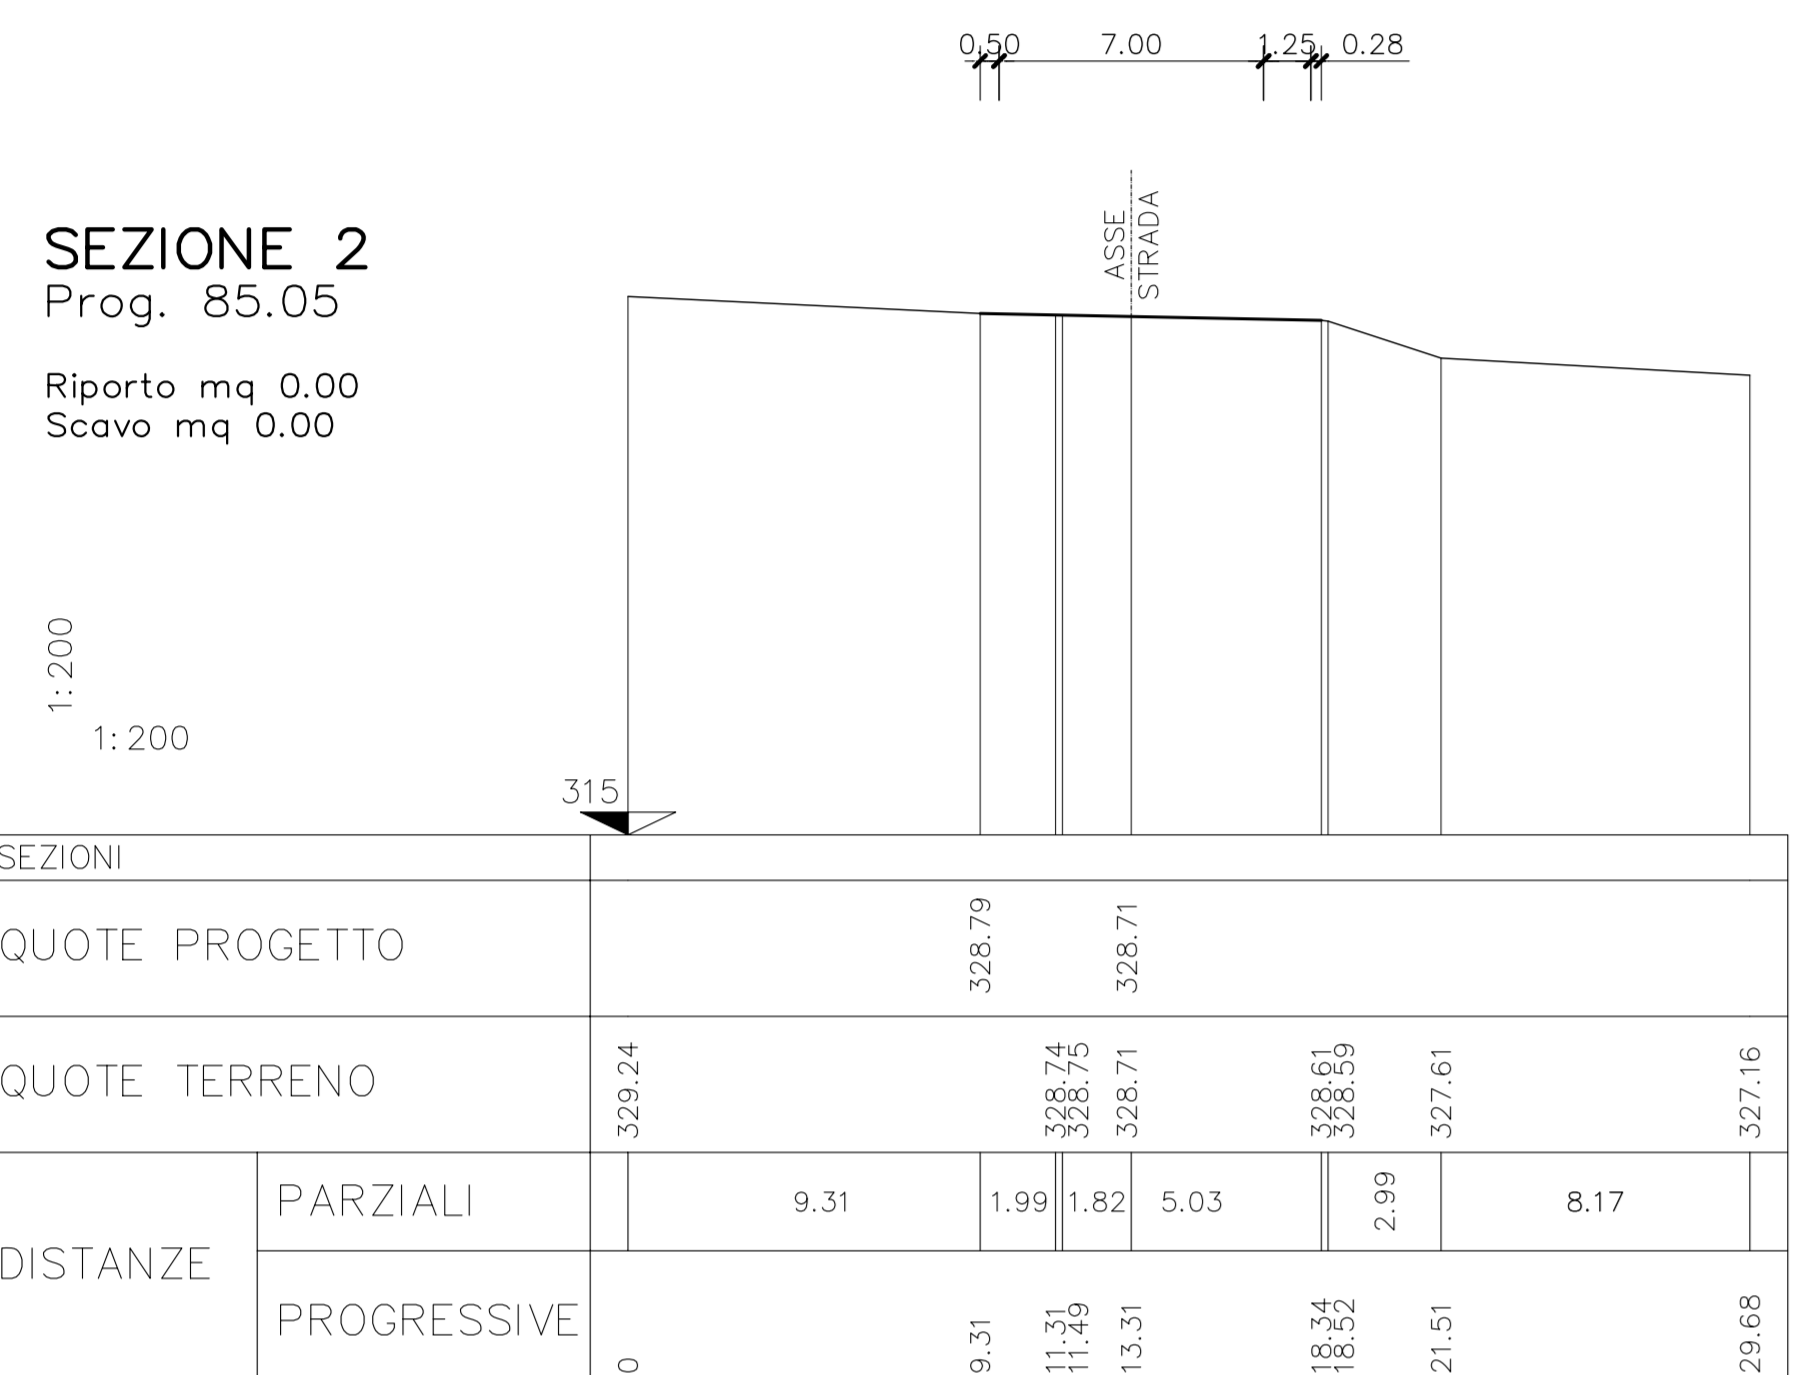


SEZIONE 6
Prog. 264.50

Riporto mq 0.14
Scavo mq 0.00

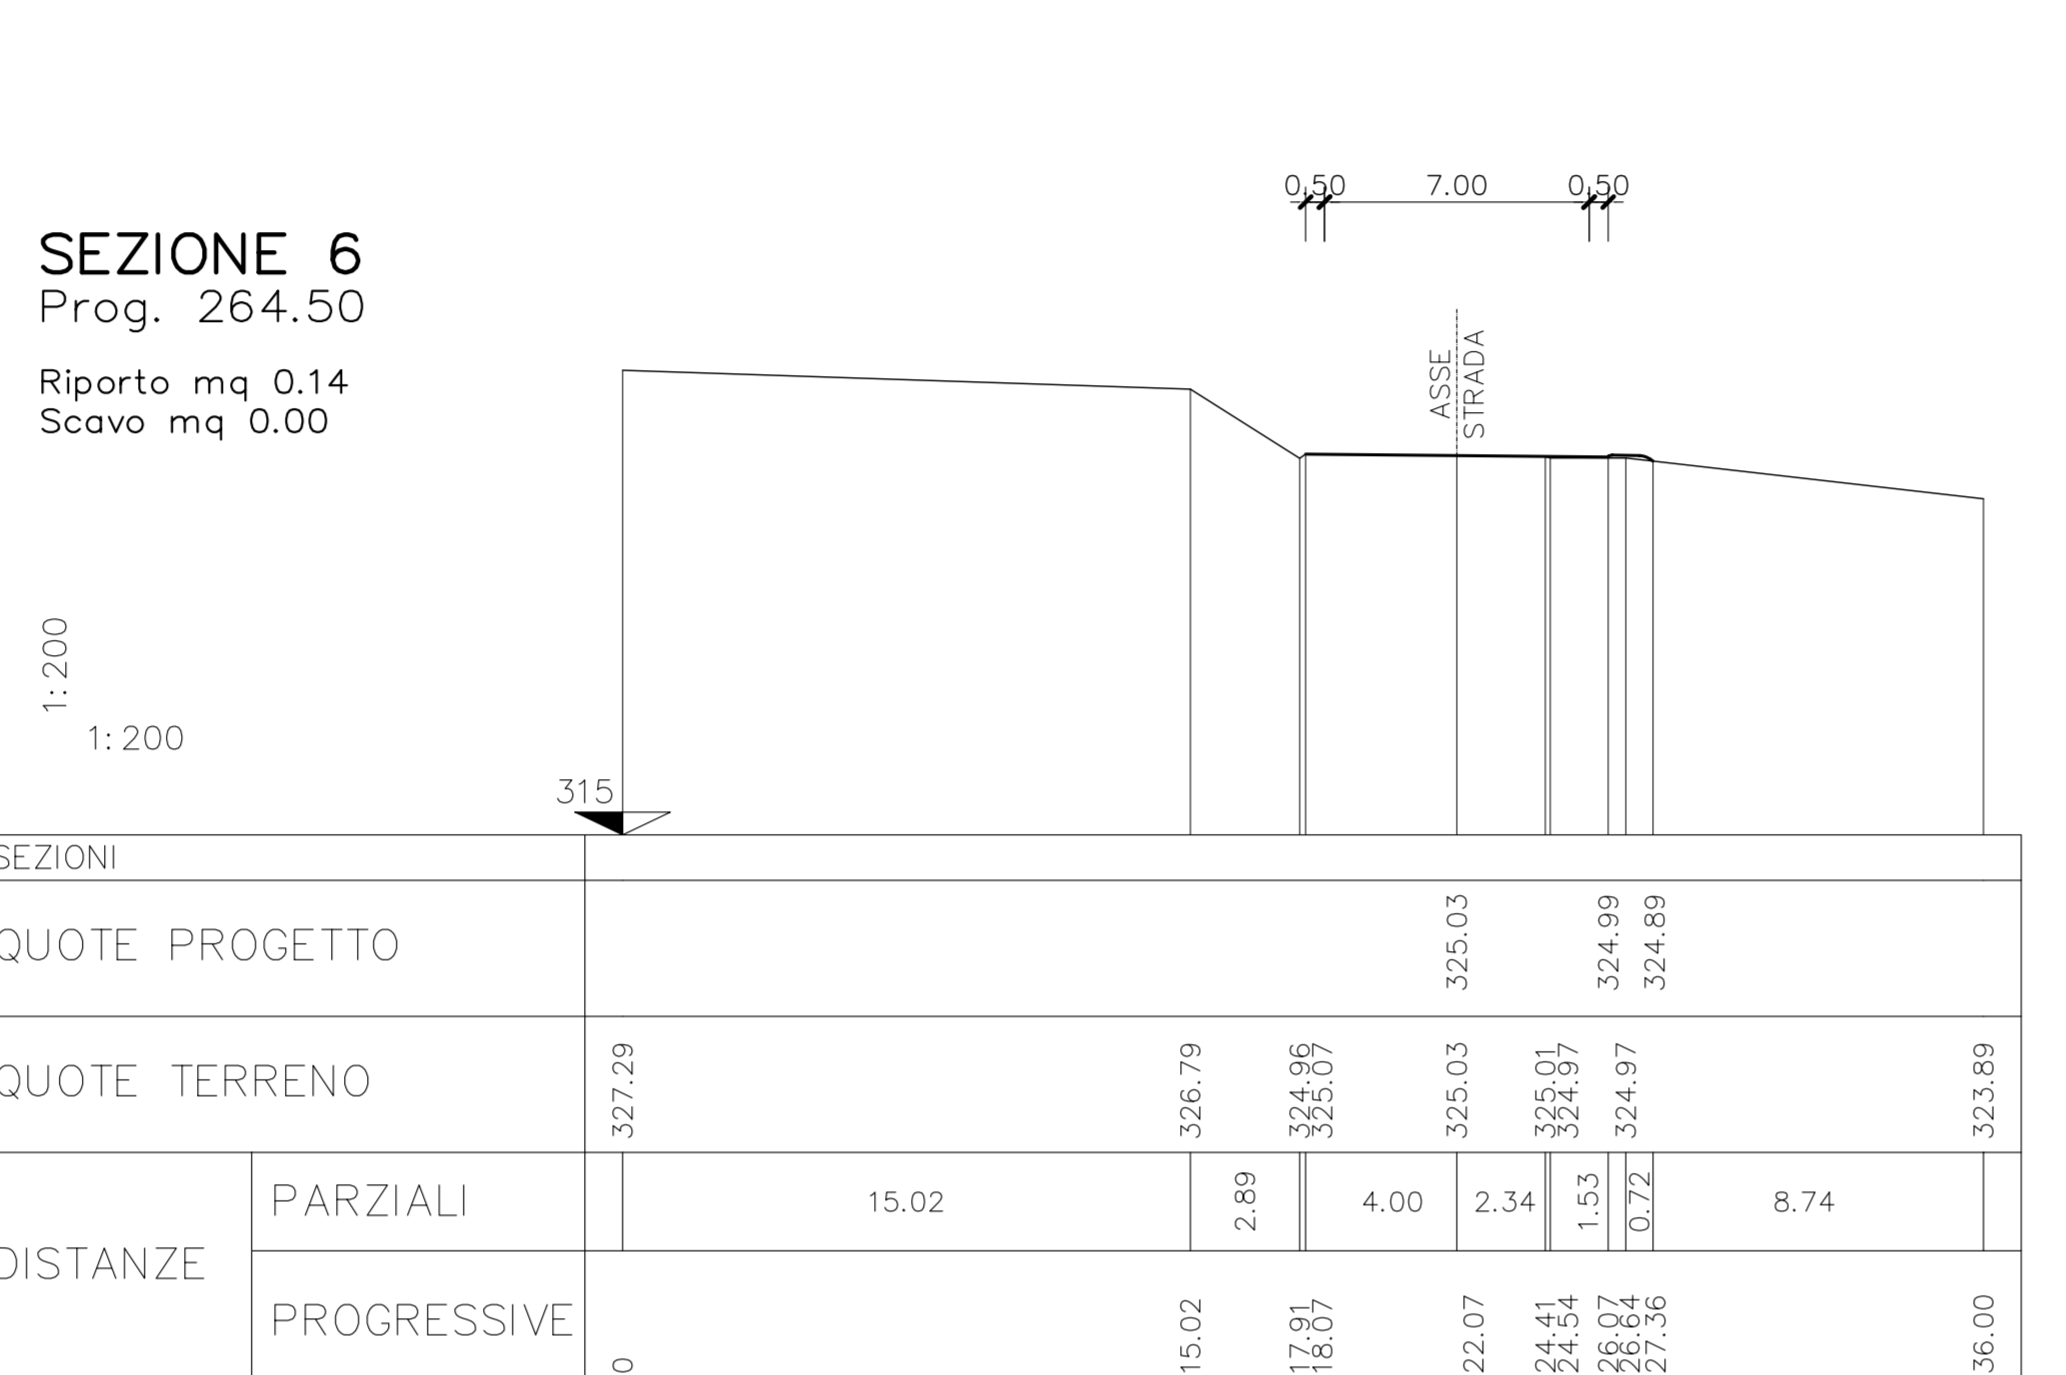


SEZIONE 10
Prog. 387.87

Riporto mq 2.53
Scavo mq 0.00

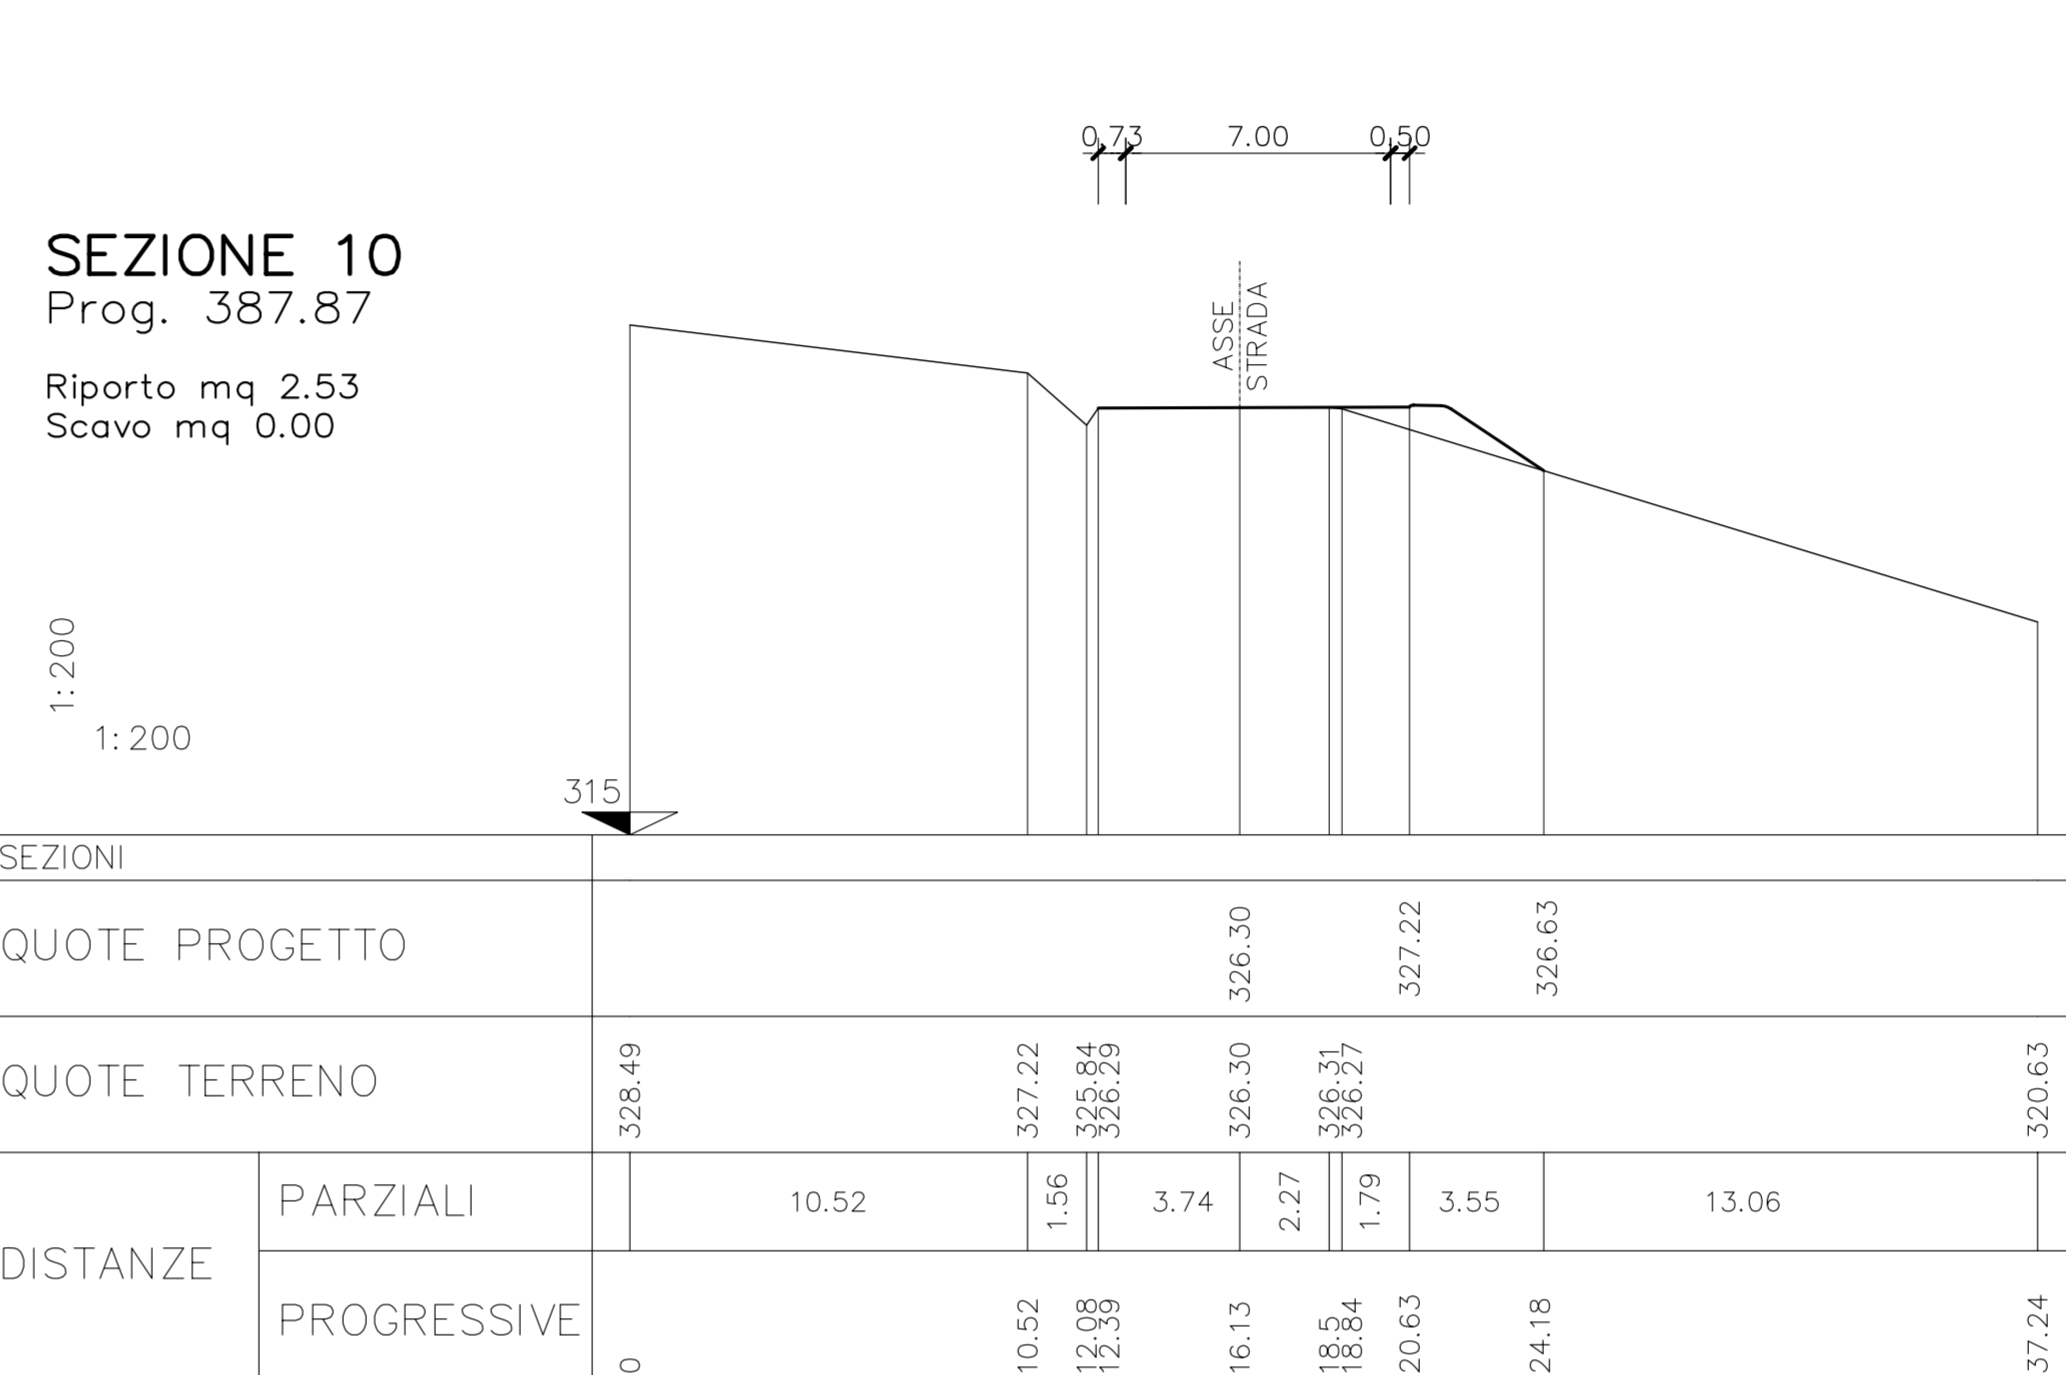


SEZIONE 14
Prog. 454.98

Riporto mq 1.02
Scavo mq 0.00

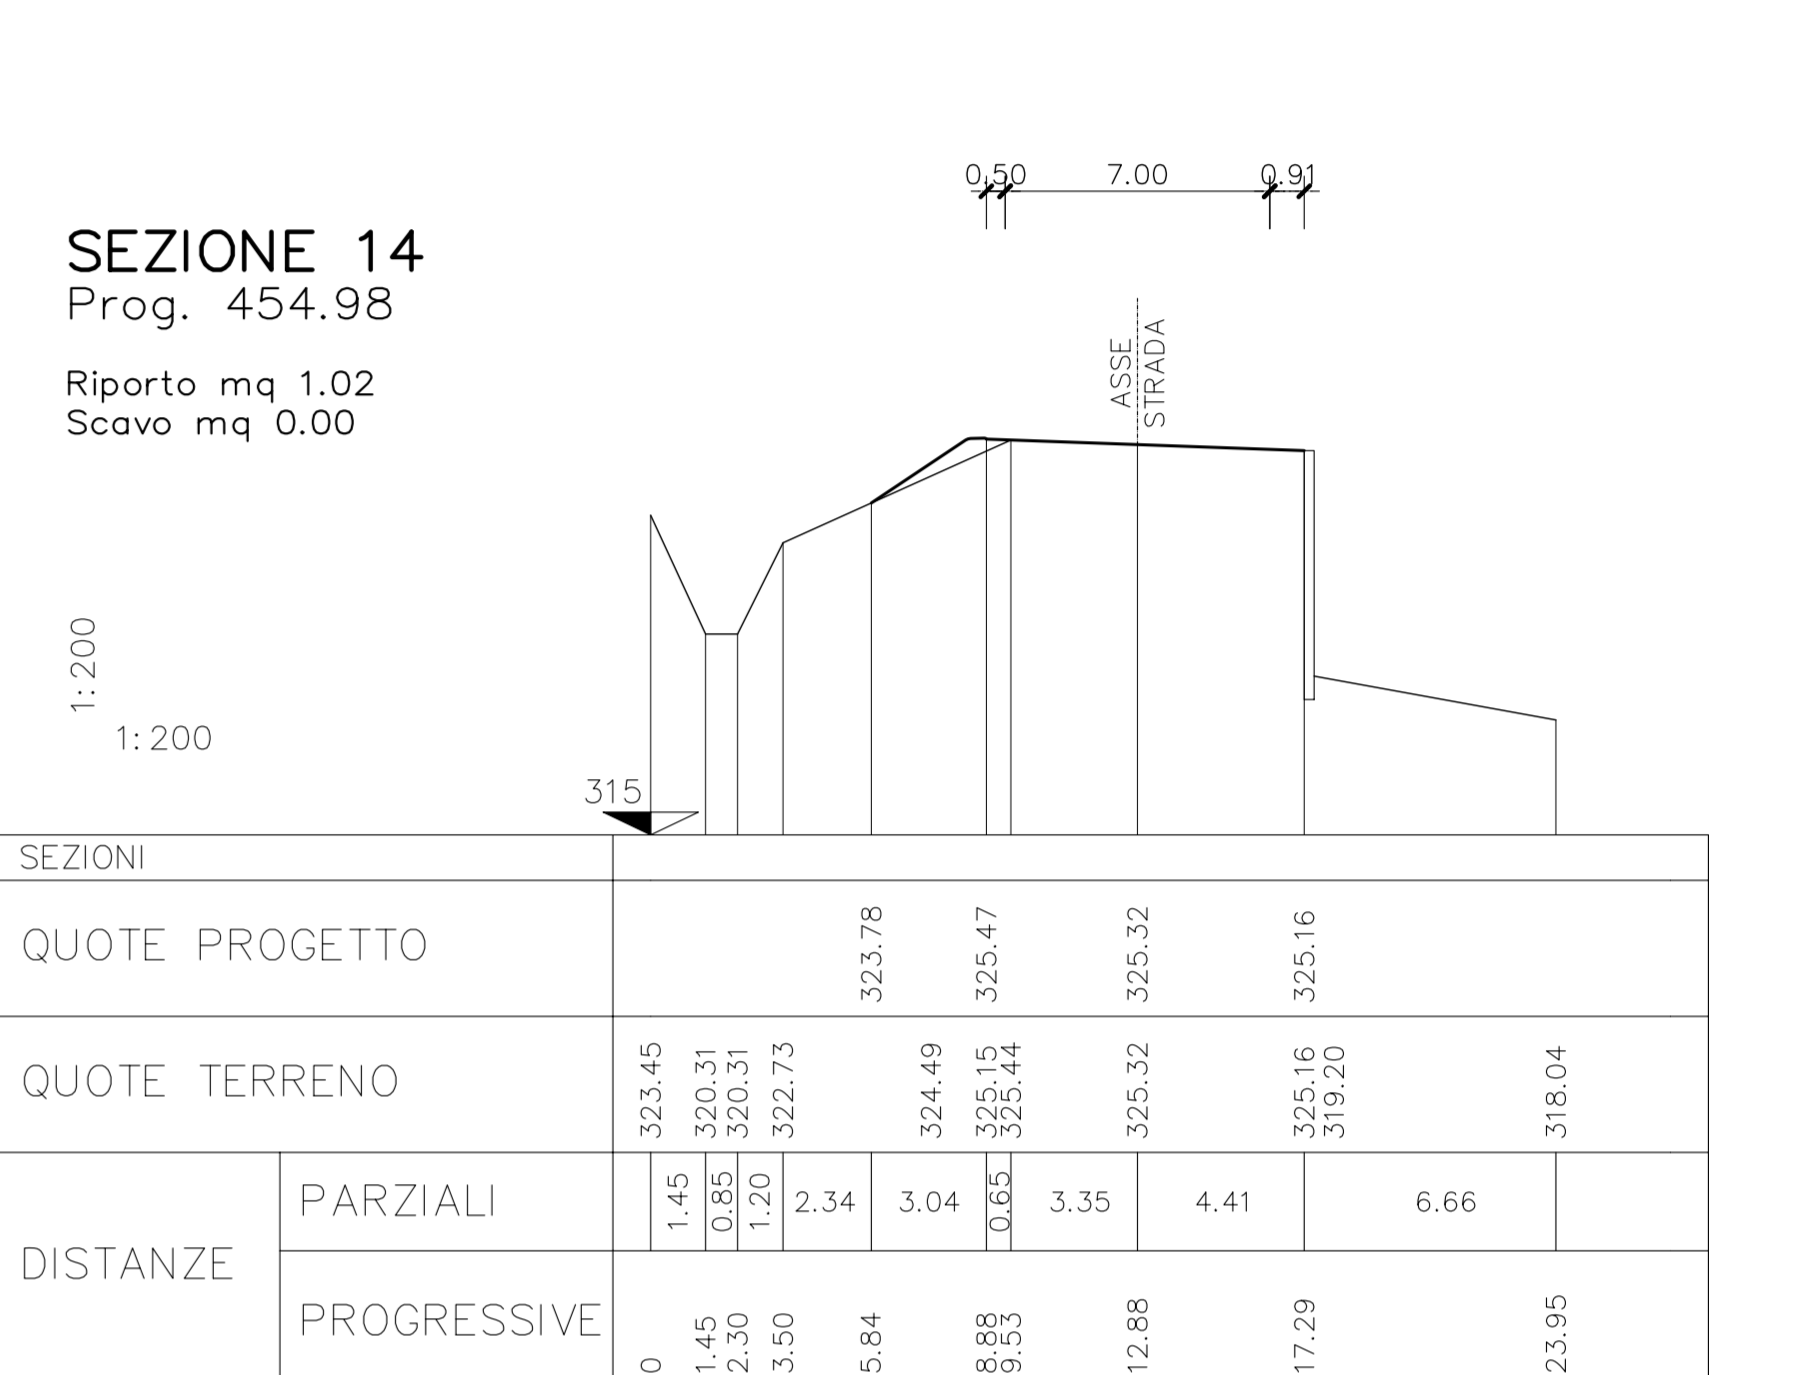


SEZIONE 3
Prog. 117.37

Riporto mq 0.43
Scavo mq 0

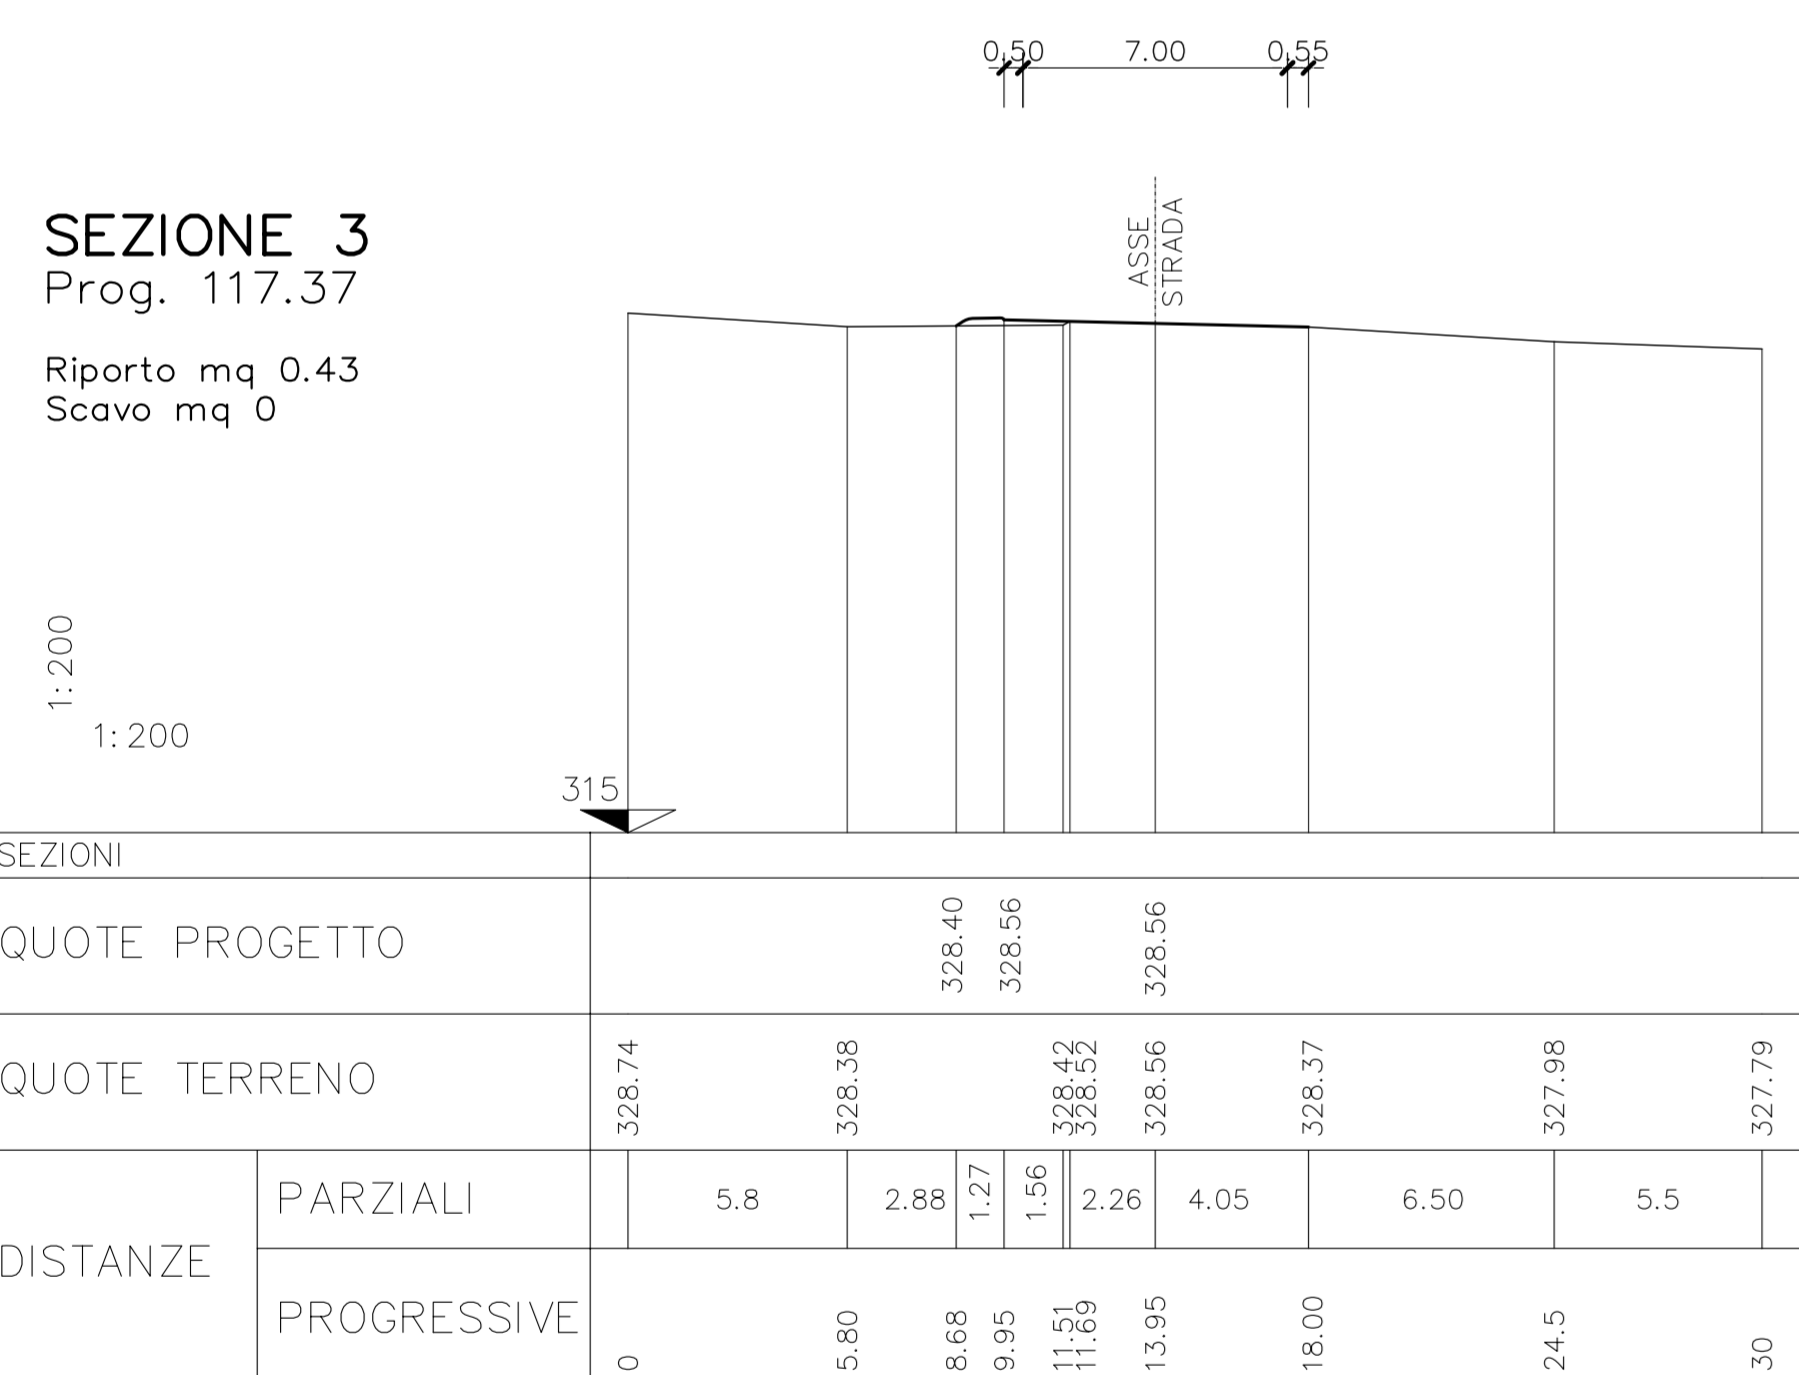


SEZIONE 7
Prog. 306.37

Riporto mq 0.77
Scavo mq 0.00

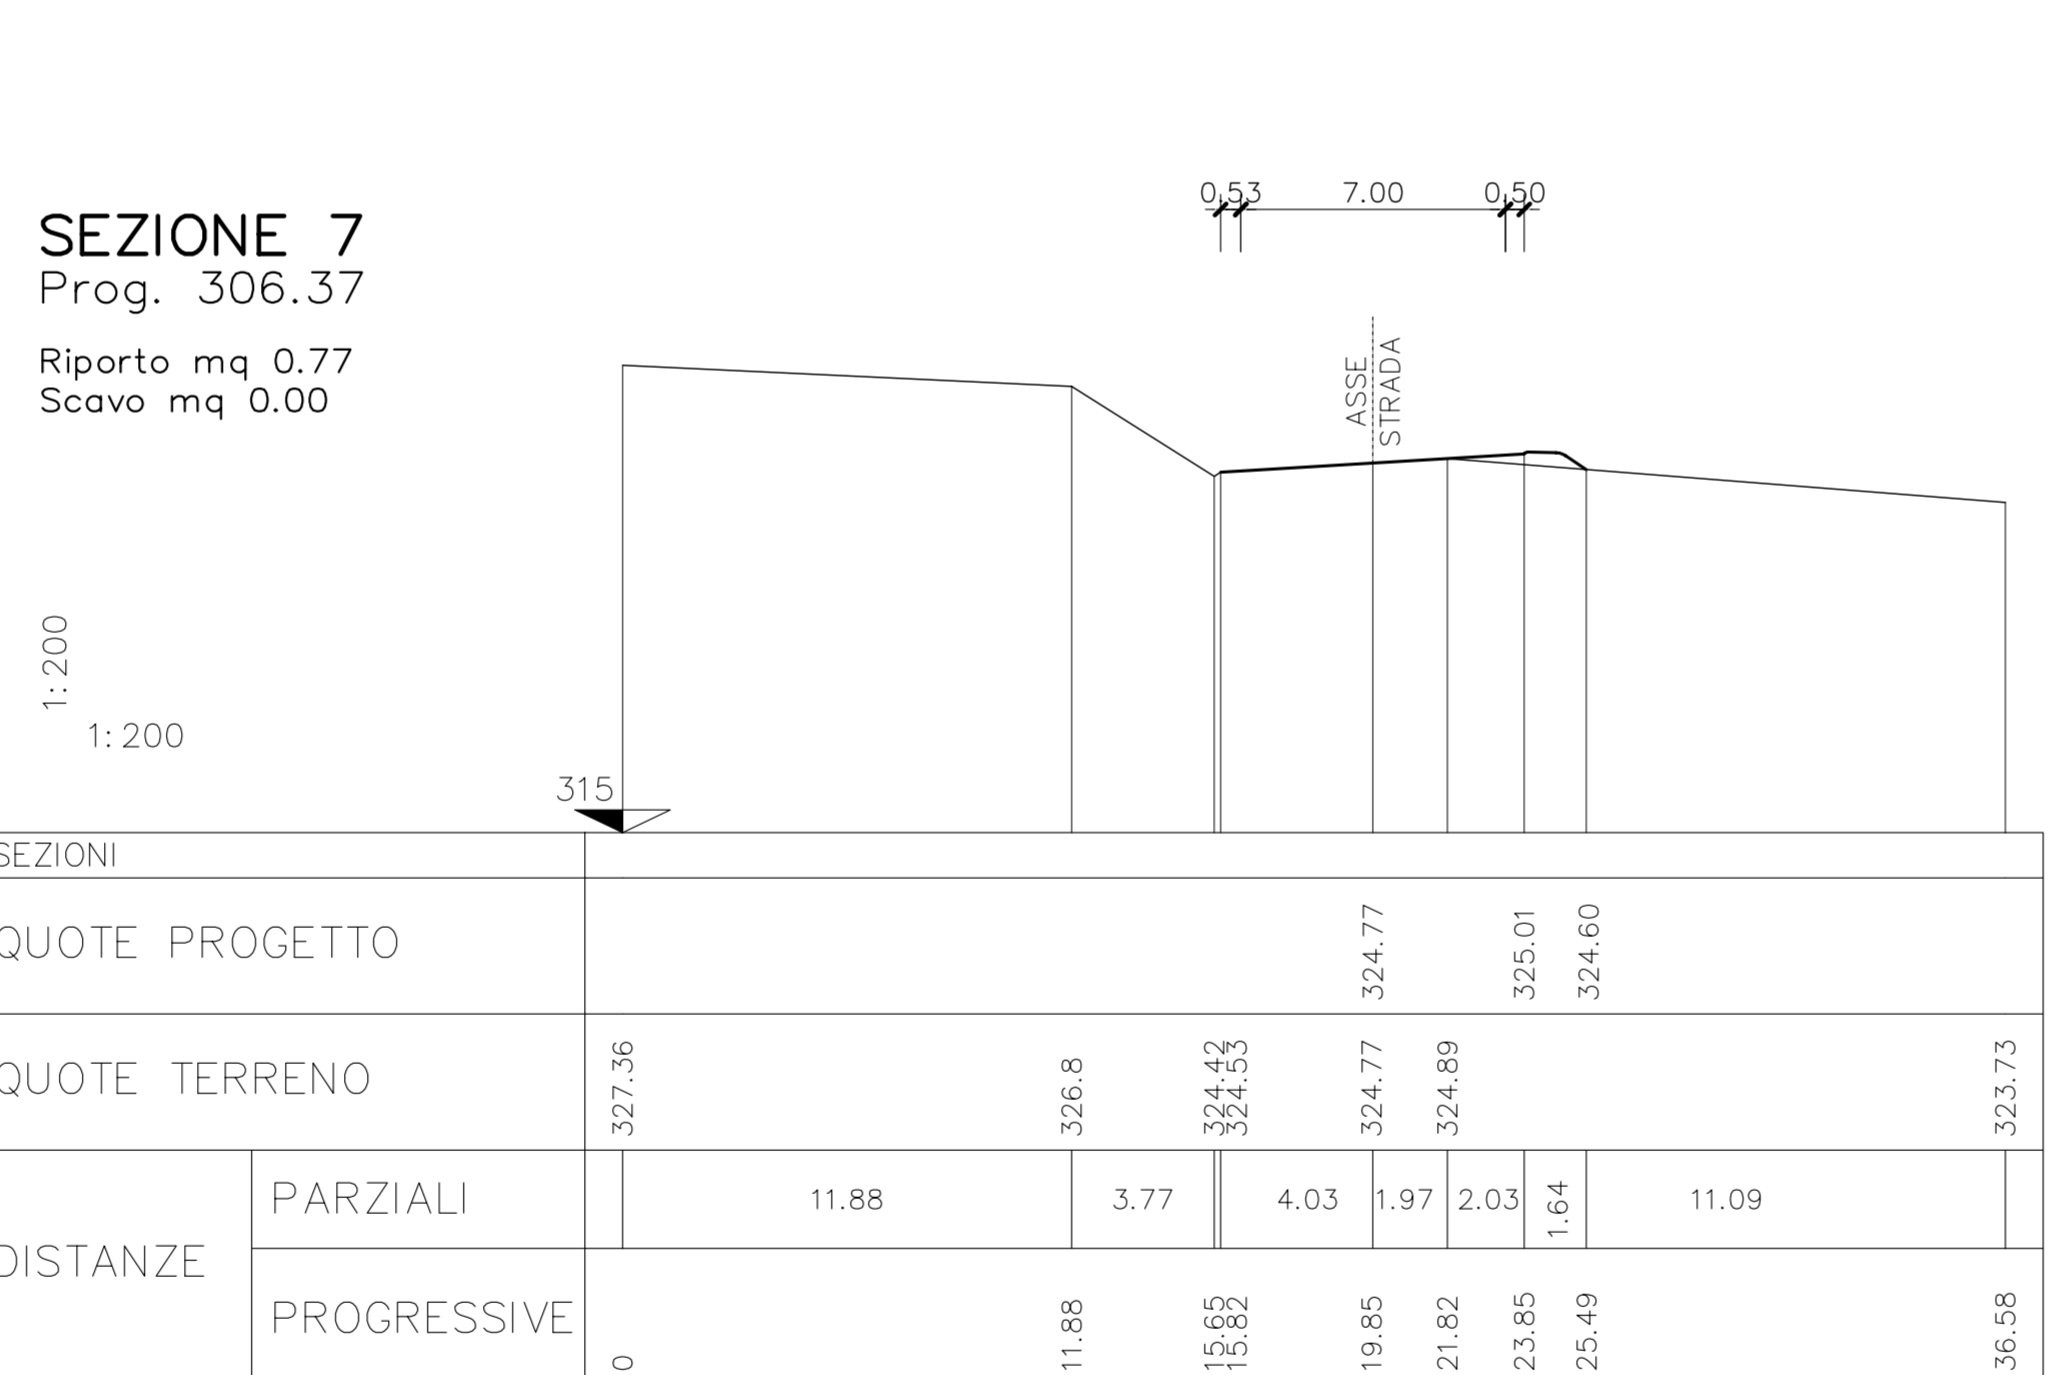


SEZIONE 11
Prog. 411.63

Riporto mq 0.00
Scavo mq 0.07

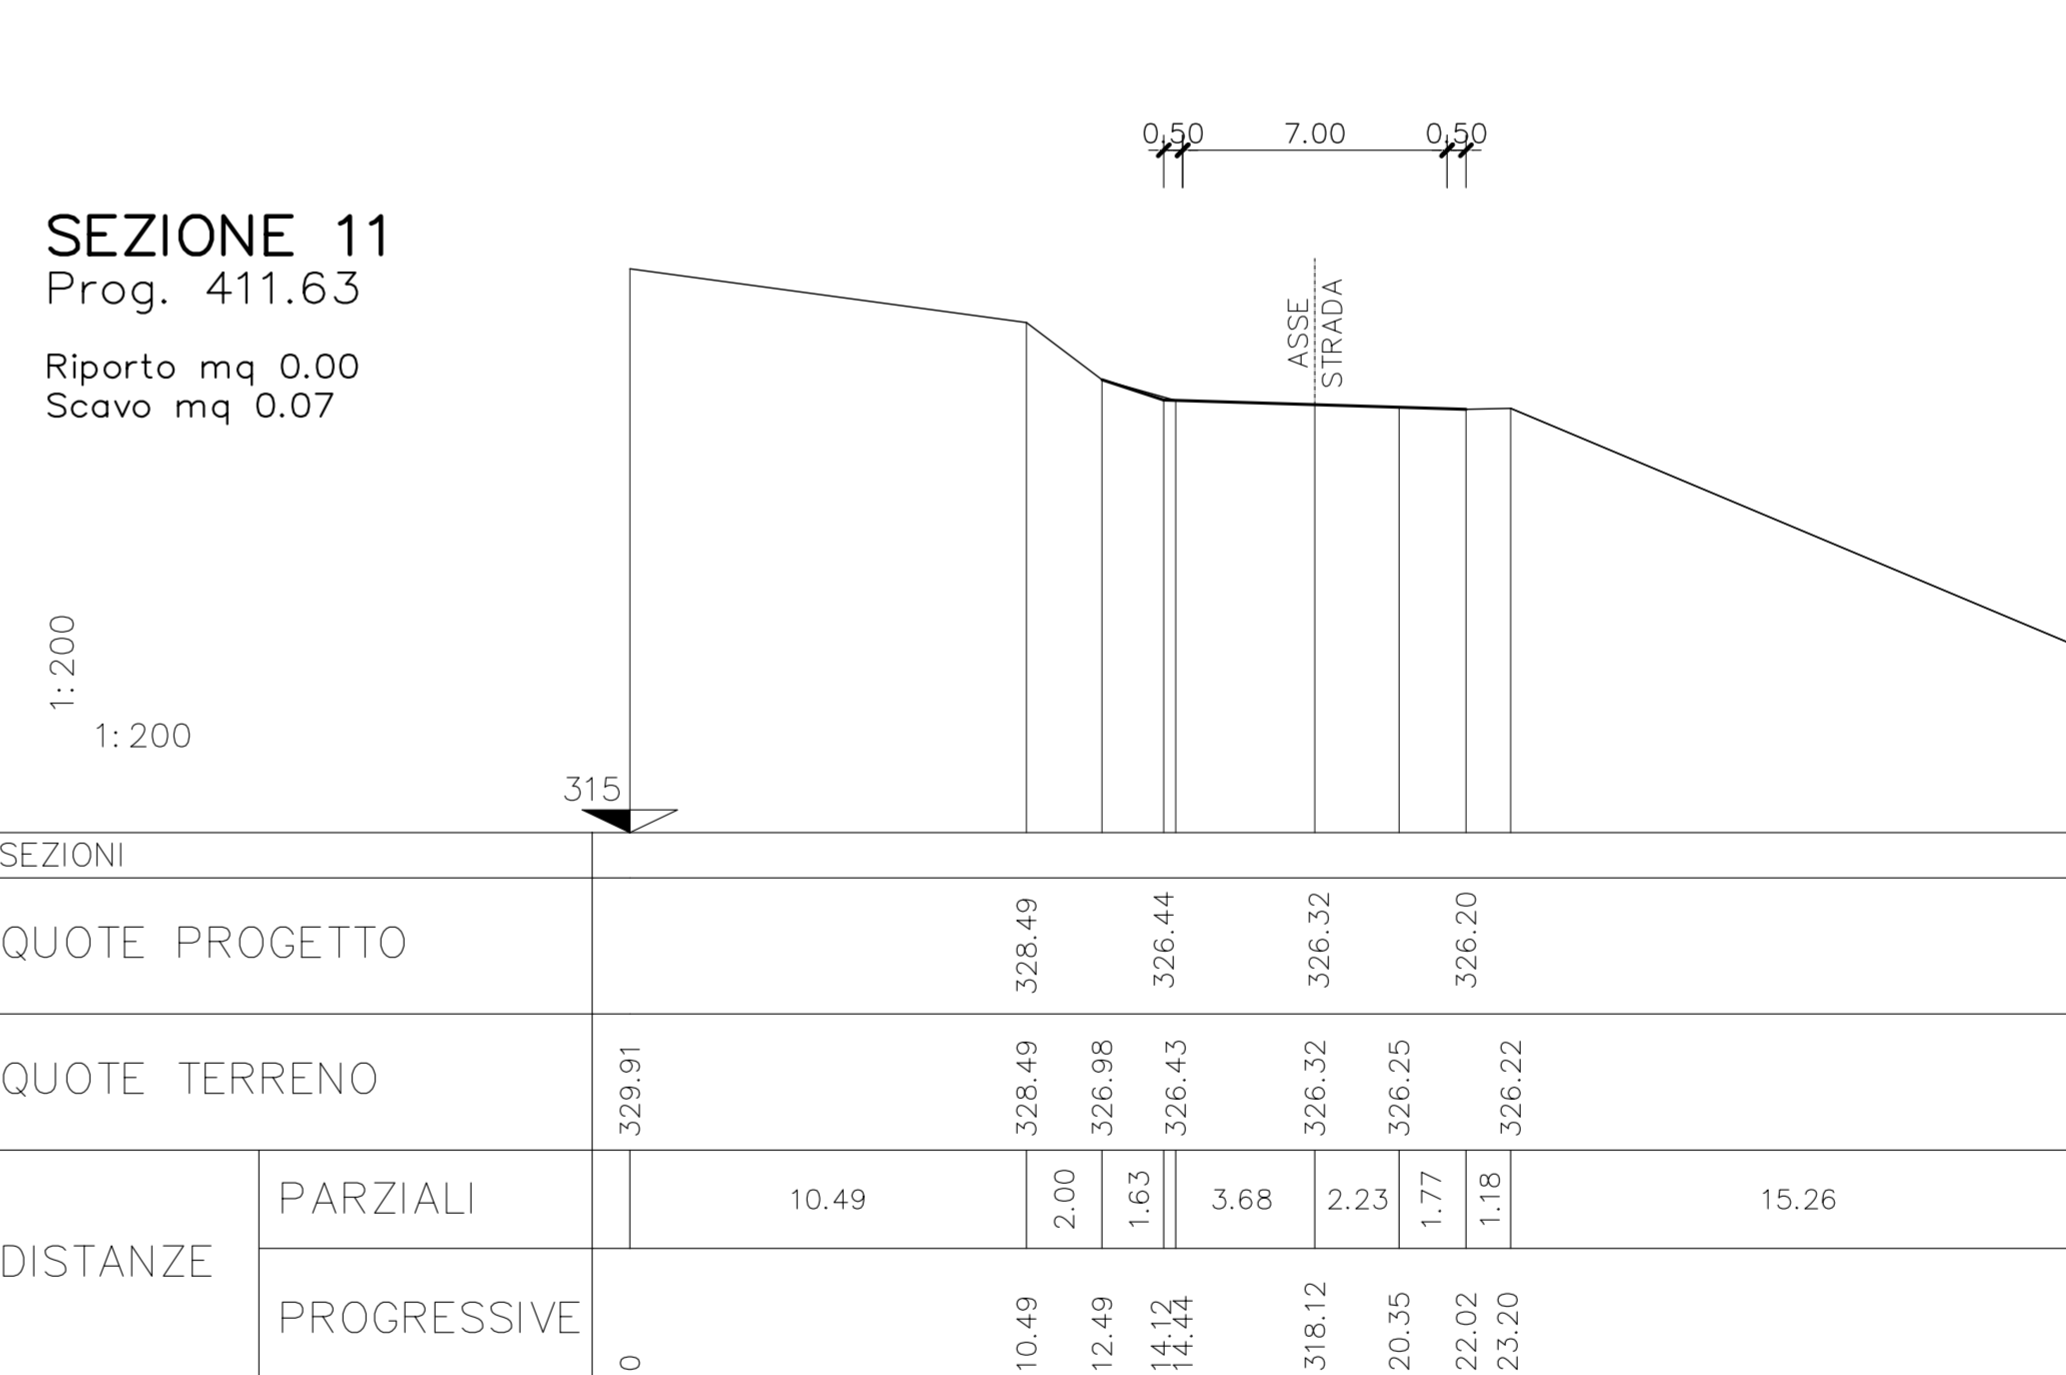


SEZIONE 4
Prog. 157.76

Riporto mq 1.87
Scavo mq 0

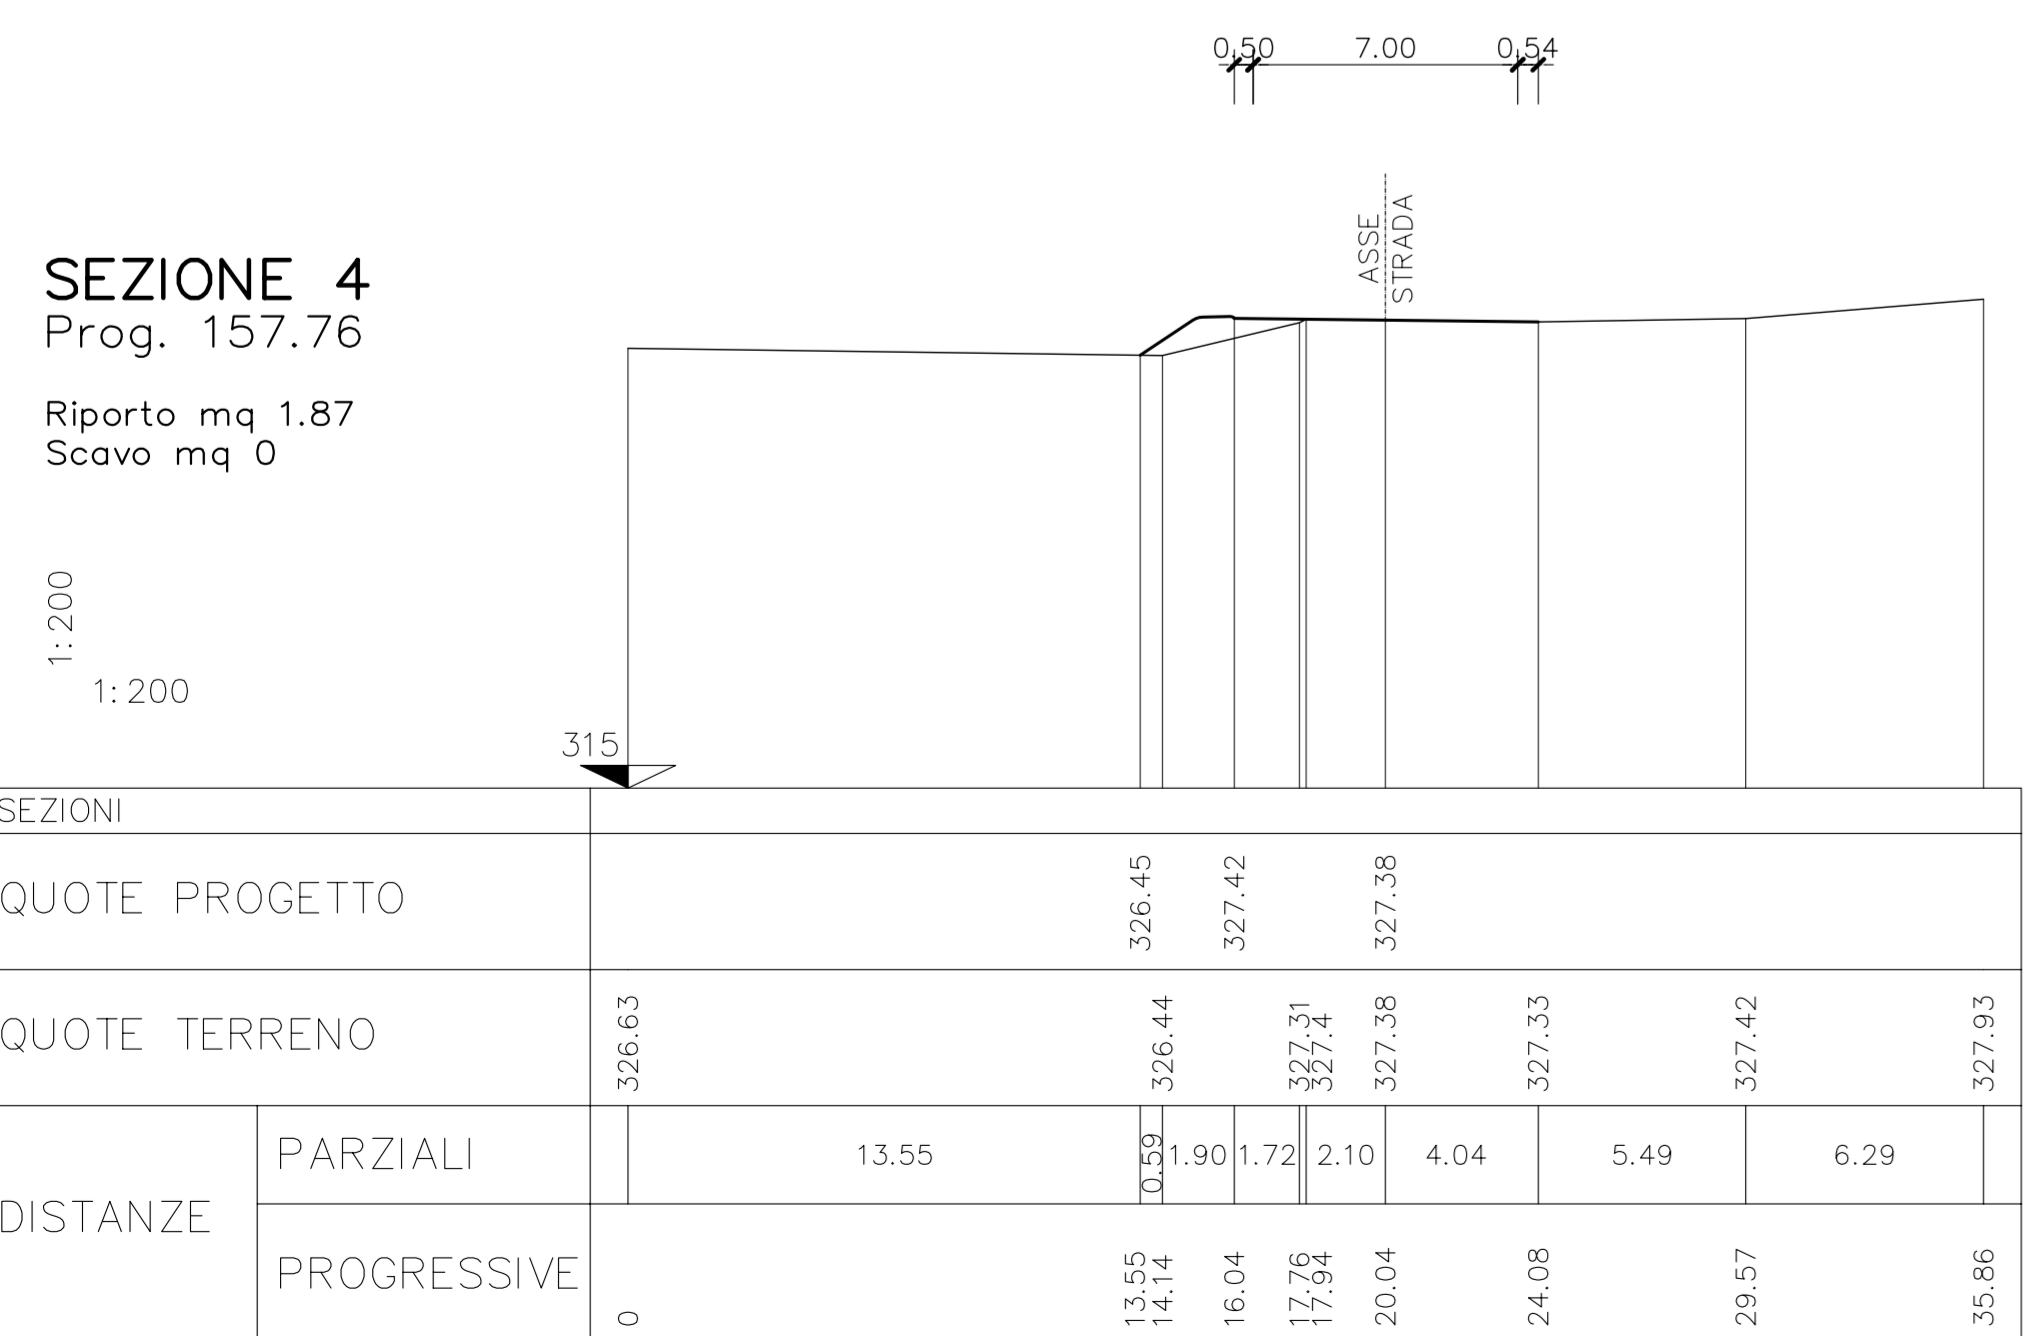


SEZIONE 8
Prog. 319.95

Riporto mq 0.82
Scavo mq 7.97

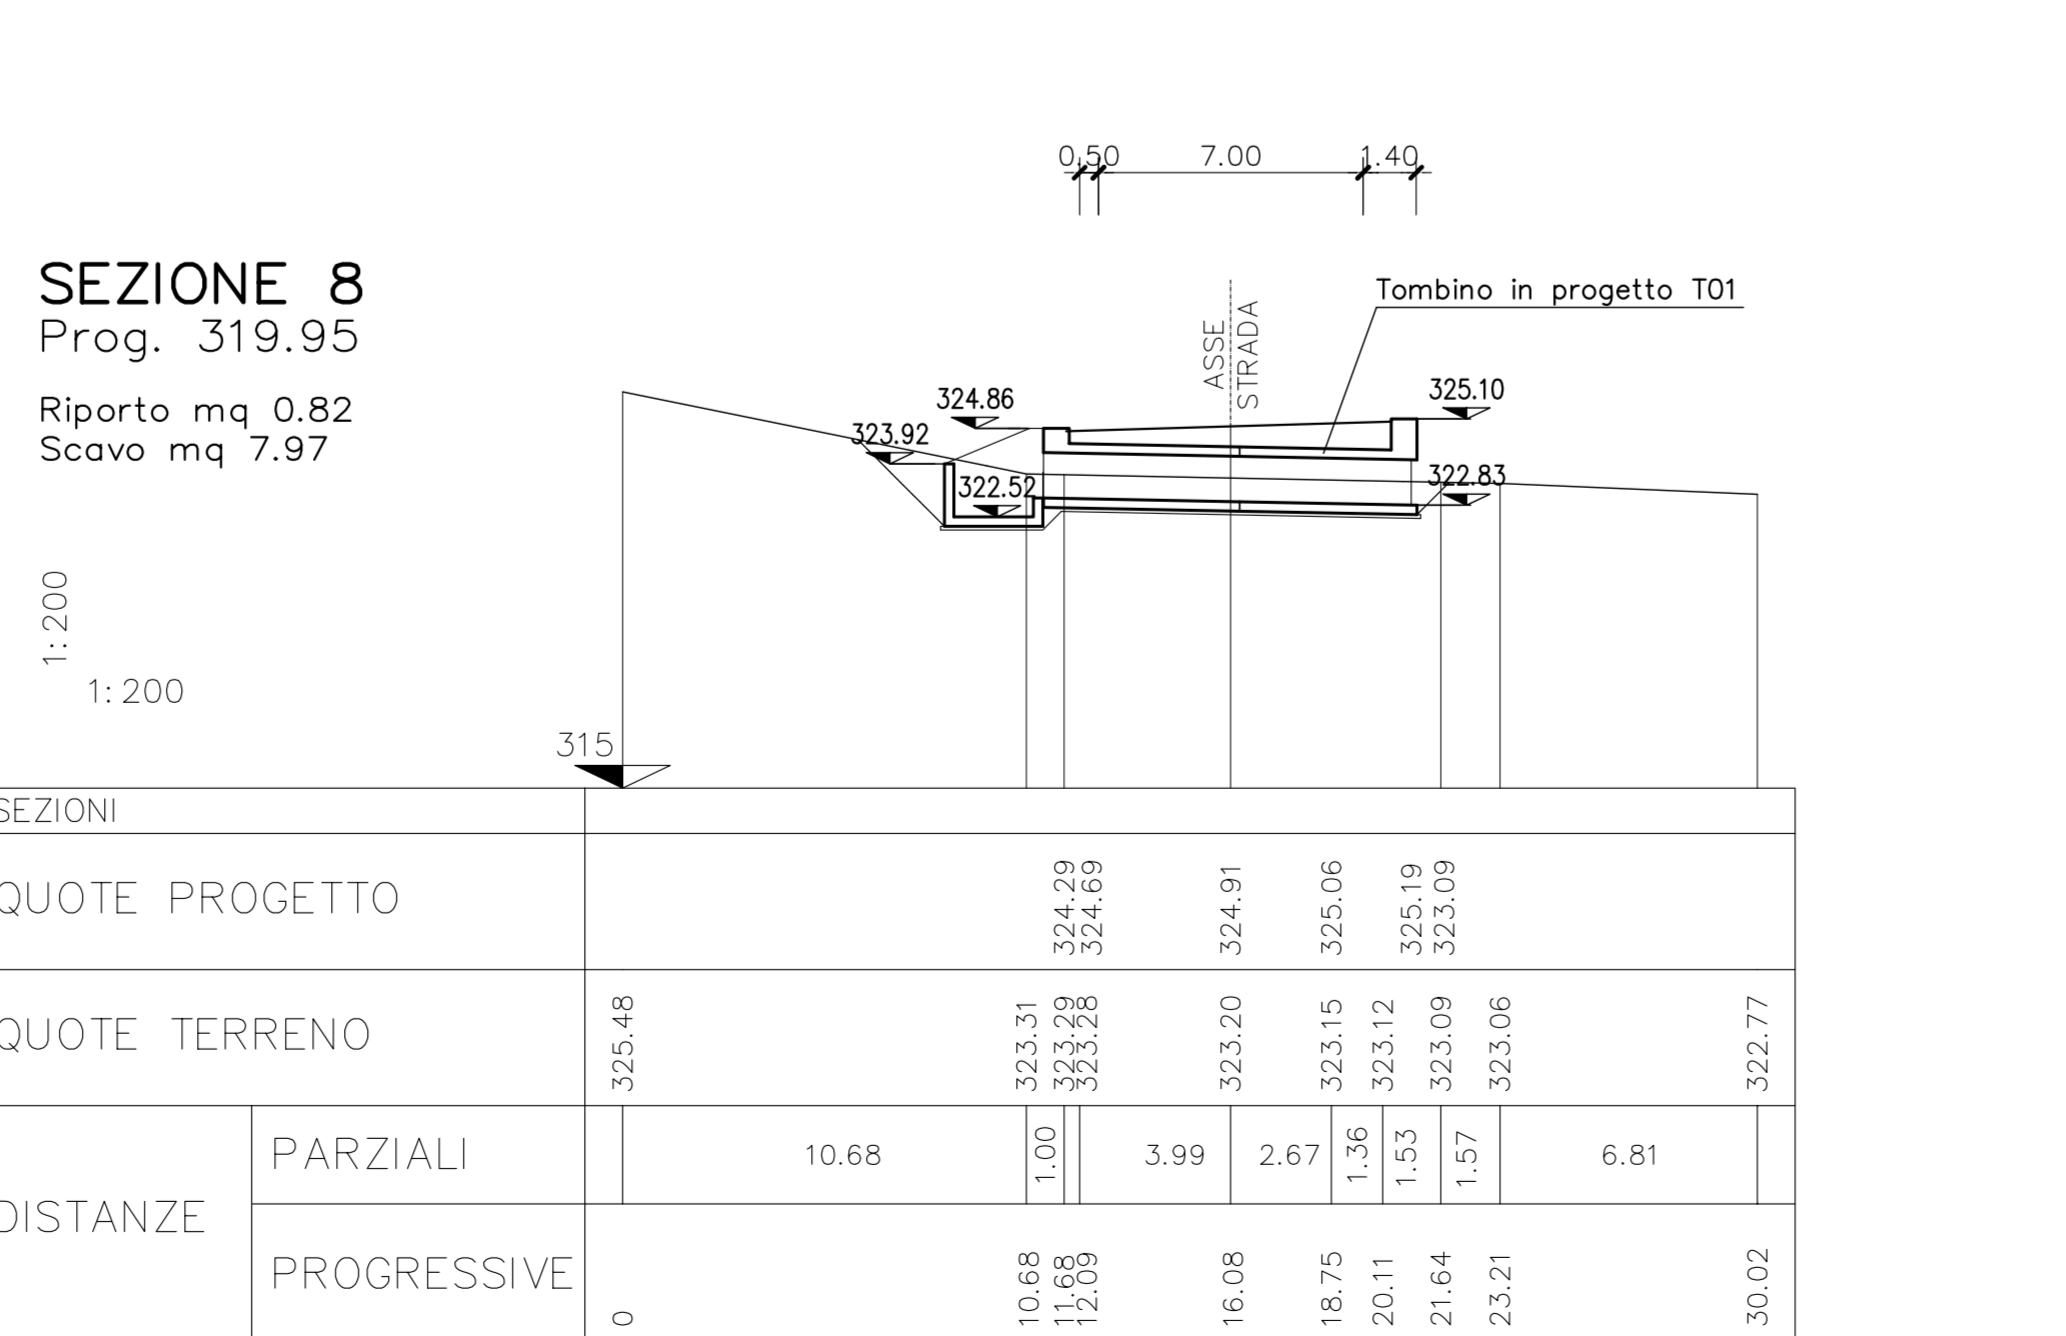

SEZIONE 12
Prog. 423.76

Riporto mq 0.03
Scavo mq 0.00

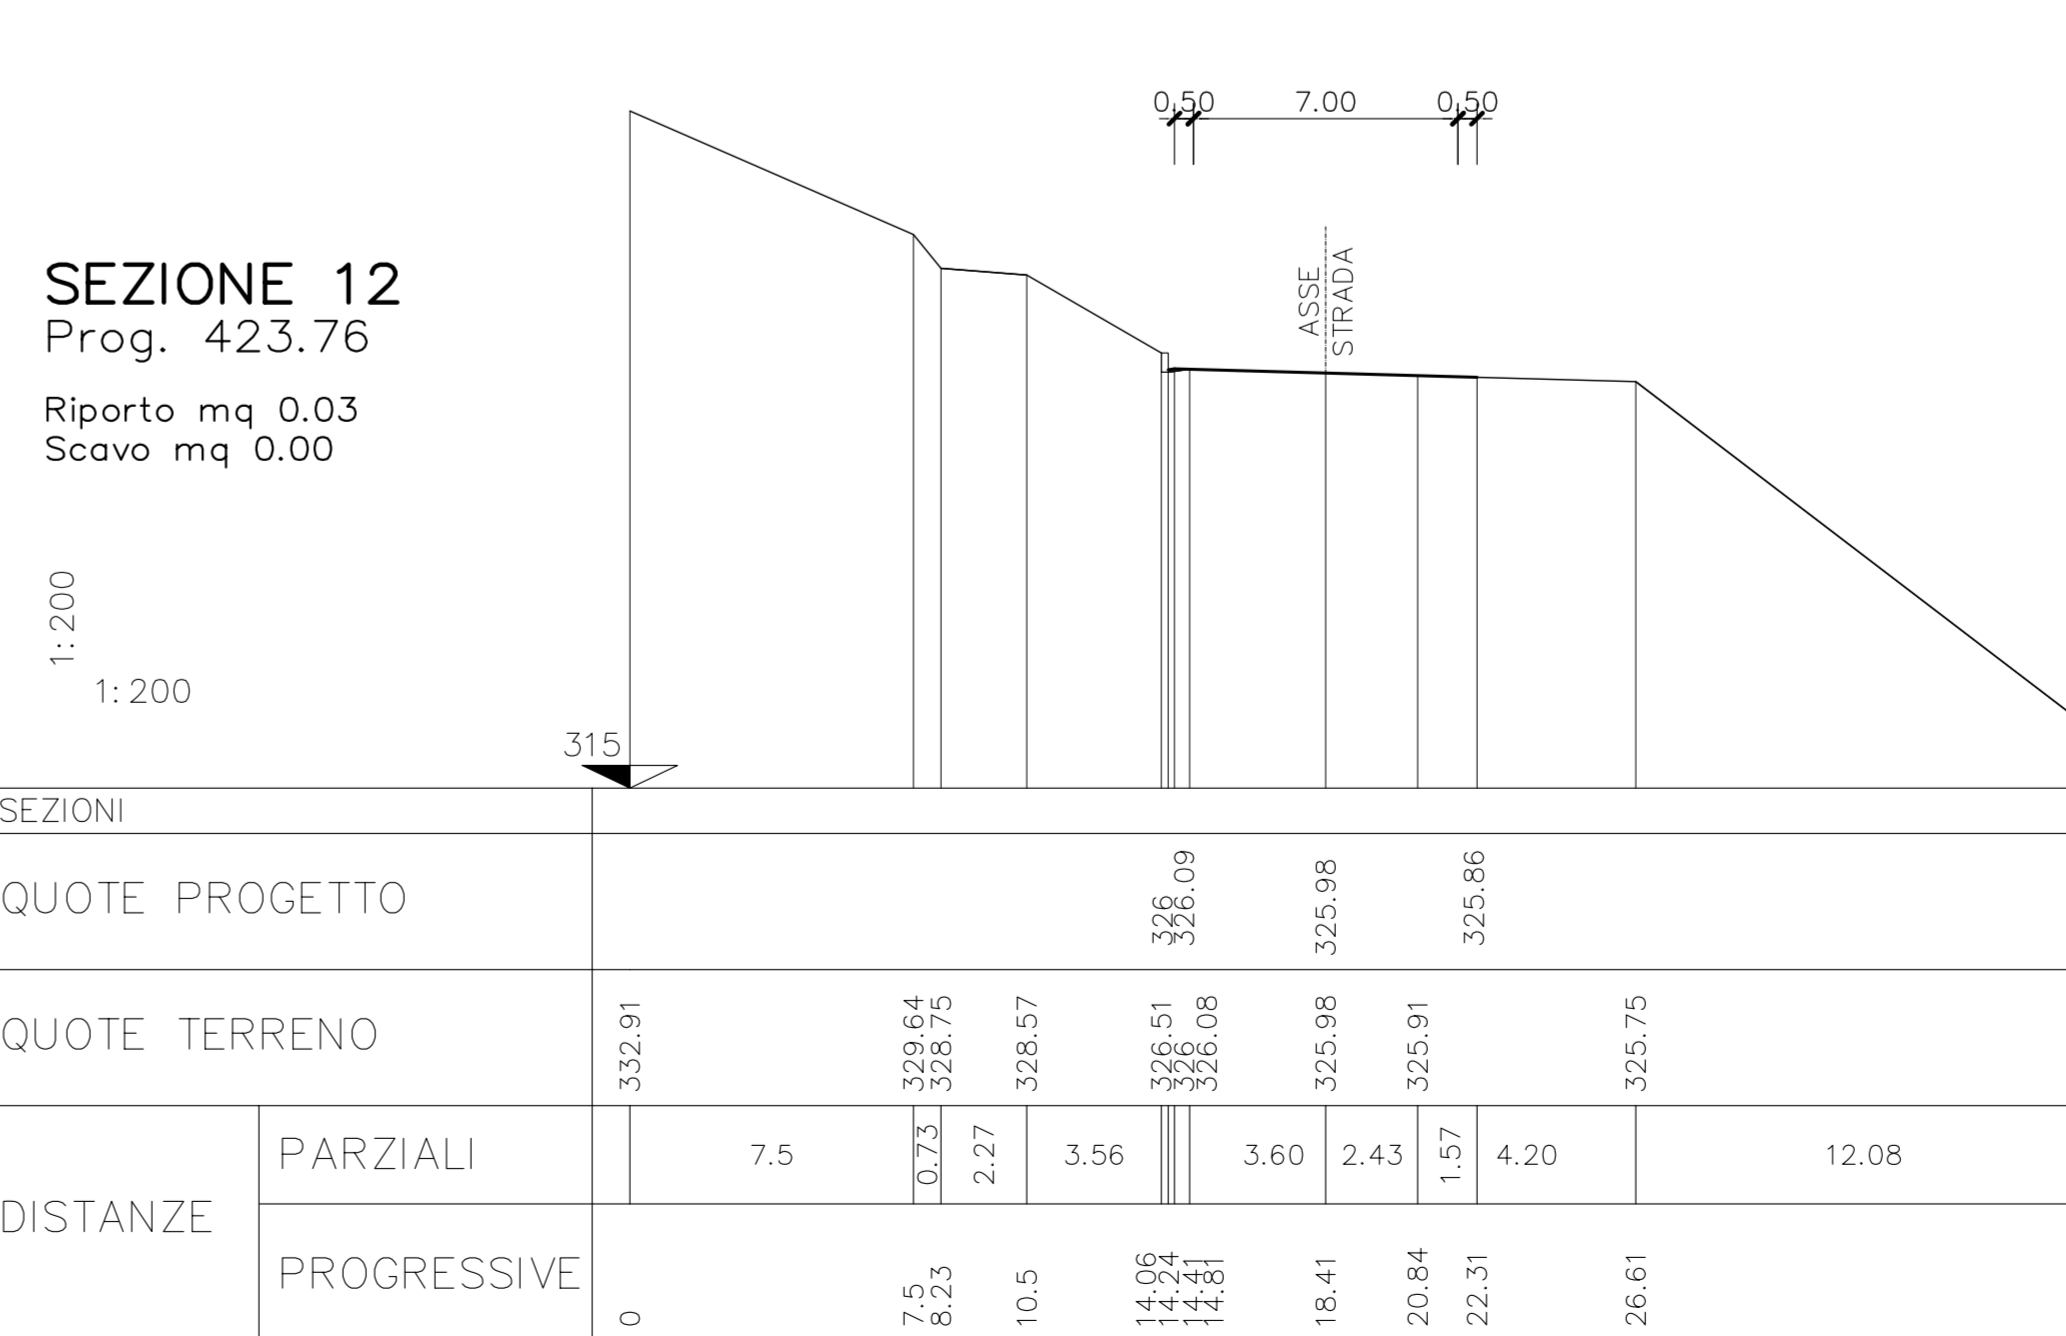

COMMITTENTE:

ALTA Sorveglianza:

GENERAL CONTRACTOR:

INFRASTRUTTURE FERROVIARIE STRATEGICHE DEFINITE DALLA LEGGE OBIETTIVO N.443/01

TRATTA A.V./A.C. TERZO VALICO DEI GIOVI
PROGETTO ESECUTIVO

Adeguamento S.P. 160 di Val Lemme
Sezioni trasversali - Dalla 1 alla 14

GENERAL CONTRACTOR: **Cociv**
Ing. G. Gagliardi

DIRETTORE LAVORI

SCALA: 1:200

COMMESSA: IGS1 LOTTO: 01 FASE: E ENTE: CV TIPO DOC: W9 OPERA/DISCIPLINA: NV150X PROGR.: 001 REV.: A

Rev.	Descrizione emissione	Redatto	Data	Verificato	Data	Progettista	Data	Il Progettista
001	Prima emissione	[Signature]	19/09/12	[Signature]	21/09/12	E. Pagani	25/09/12	Ing. E. GELICCI

Nome File: I:\2012\COIV\W150X\160-01-A01
CUP: F11H000000000