


SEZIONE 15
Prog. 464.39

Riporto mq 0.56
Scavo mq 0.00

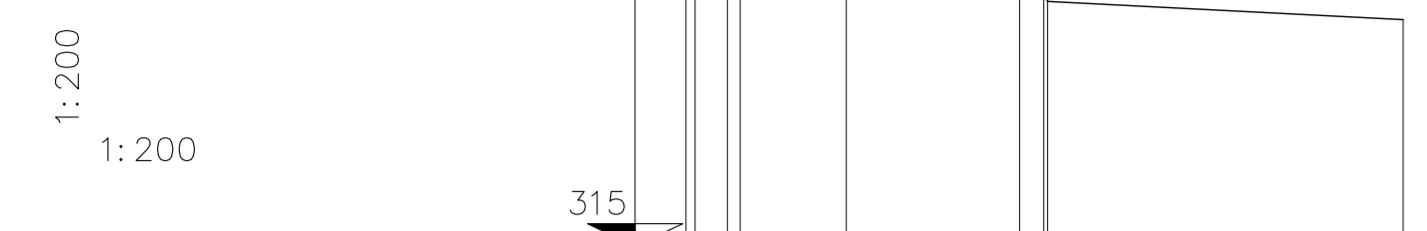

SEZIONI						
QUOTE PROGETTO			326	325.29	325.44	
QUOTE TERRENO			326	324.77	324.48	
DISTANZE	PARZIALI		2.44	2.80	4.57	9.41
	PROGRESSIVE		0	1.39	2.74	20.32


SEZIONE 19
Prog. 577.14

Riporto mq 0.90
Scavo mq 5.32



SEZIONI							
QUOTE PROGETTO				323.10	323.04		
QUOTE TERRENO			333.32	325.09	323.07	323.88	314.69
DISTANZE	PARZIALI			16.53	6.17	6.17	9.78
	PROGRESSIVE		0	16.53	22.70	27.5	37.28


SEZIONE 23
Prog. 683.30

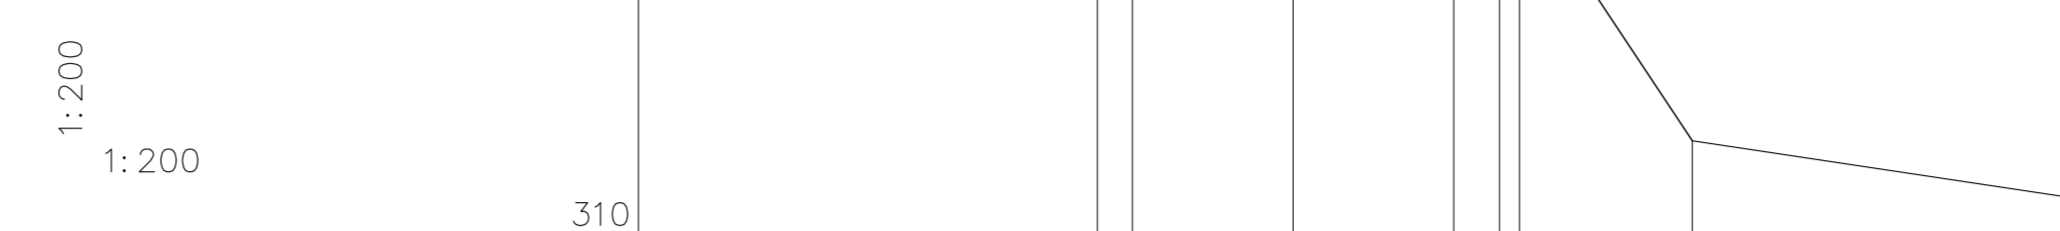

SEZIONI								
QUOTE PROGETTO					324.29			
QUOTE TERRENO			324.03	324.29	324.29	324.14	313.09	311.5
DISTANZE	PARZIALI			12.14	4.25	4.25	10.61	
	PROGRESSIVE		0	12.14	16.39	20.64	27.89	38.49

SEZIONE 27
Prog. 804.97


Riporto mq 0
Scavo mq 18.10

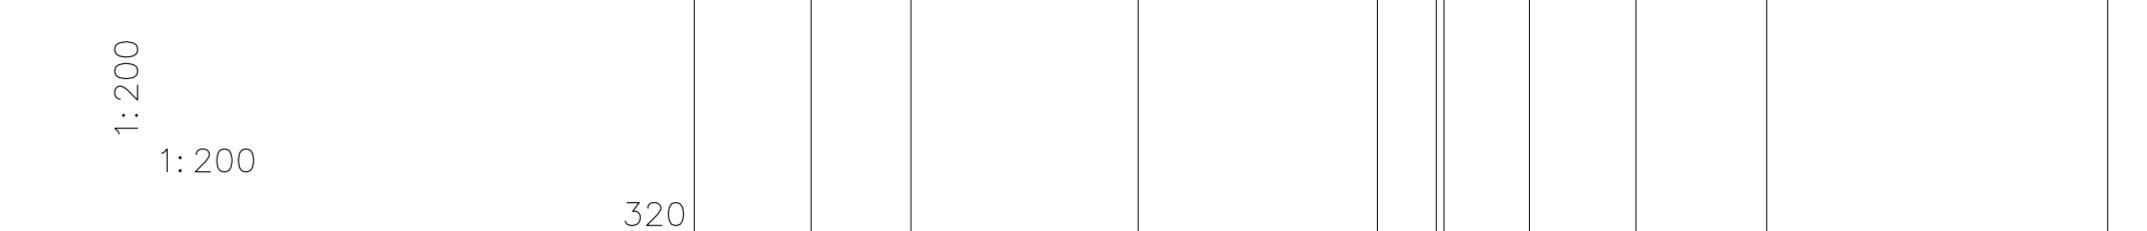

SEZIONI											
QUOTE PROGETTO											
QUOTE TERRENO			344.58	341.77	341.79	334.17	334.52	334.61	340.34	338.88	335.09
DISTANZE	PARZIALI		3.09	2.64	6.01	6.33	1.56	2.26	2.82	3.46	9.02
	PROGRESSIVE		0	3.09	5.73	11.74	18.07	19.63	22.09	24.91	28.37

SEZIONE 16
Prog. 486.54


Riporto mq 1.47
Scavo mq 9.30

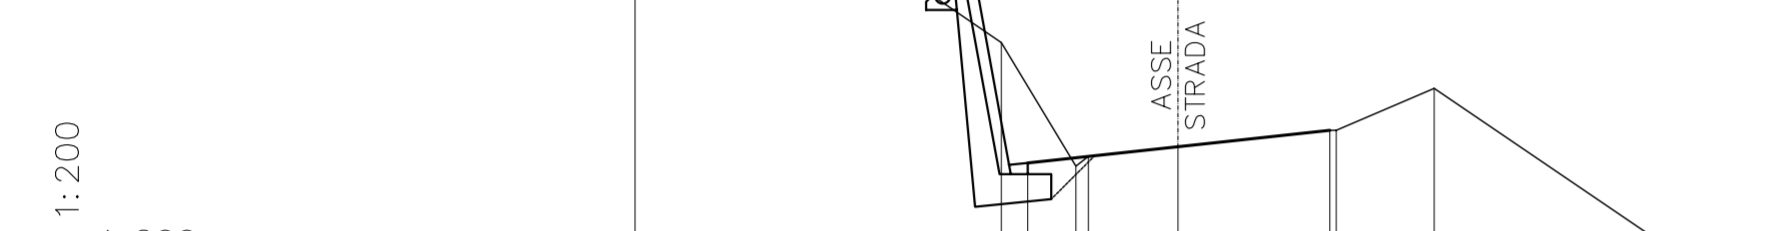

SEZIONI							
QUOTE PROGETTO				324.66			
QUOTE TERRENO			334.46	327.84	325.09	325.62	320.6
DISTANZE	PARZIALI		9.69	2.37	4.02	2.59	8.87
	PROGRESSIVE		0	9.69	11.96	14.36	30.01

SEZIONE 20
Prog. 598.48

Riporto mq 1.91
Scavo mq 1.51

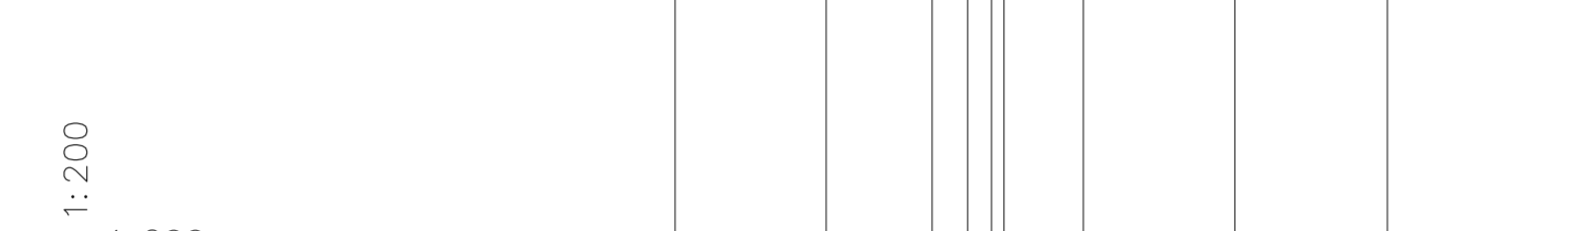

SEZIONI						
QUOTE PROGETTO				322.78	322.81	322.84
QUOTE TERRENO			326.30	325.30	322.81	320.03
DISTANZE	PARZIALI		4.00	2.80	4.01	4.04
	PROGRESSIVE		0	4.00	6.80	10.80

SEZIONE 24
Prog. 720.38


Riporto mq 5.58
Scavo mq 8.45



SEZIONI							
QUOTE PROGETTO					326.27	326.05	
QUOTE TERRENO			335.02	326.27	326.05	325.77	318.10
DISTANZE	PARZIALI			18.14	3.11	4.23	8.10
	PROGRESSIVE		0	18.14	21.25	25.48	33.54

SEZIONE 28
Prog. 832.61

Riporto mq 0.96
Scavo mq 2.60

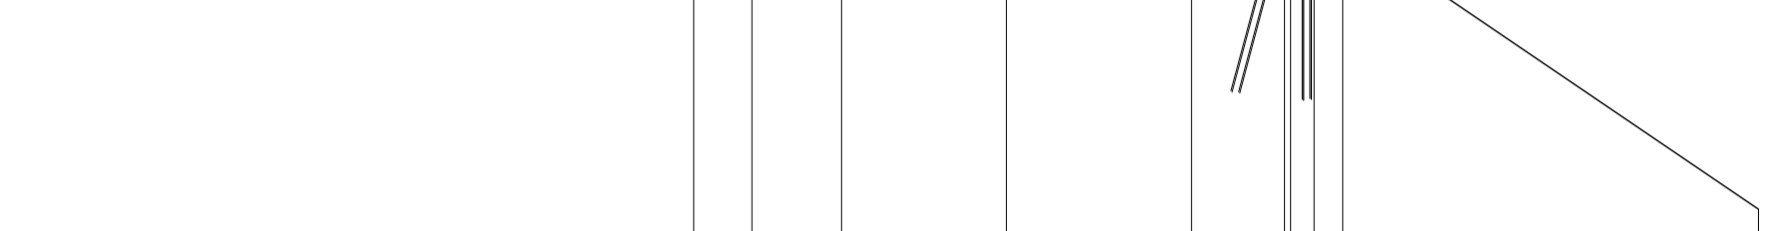

SEZIONI											
QUOTE PROGETTO											
QUOTE TERRENO			339.62	339.29	339.24	334.68	335.11	335.20			327.10
DISTANZE	PARZIALI		1.54	2.37	4.36	4.90	2.46	11.00			
	PROGRESSIVE		0	1.54	3.91	8.27	13.17	15.63	17.17		28.17


SEZIONE 17
Prog. 517.73

Riporto mq 0.80
Scavo mq 3.79



SEZIONI							
QUOTE PROGETTO					325.01	324.98	324.95
QUOTE TERRENO			336.28	326.78	324.13	324.98	323.8
DISTANZE	PARZIALI		25.48	0.90	1.15	2.50	4.16
	PROGRESSIVE		0	25.48	26.38	27.53	30.38


SEZIONE 21
Prog. 600.74

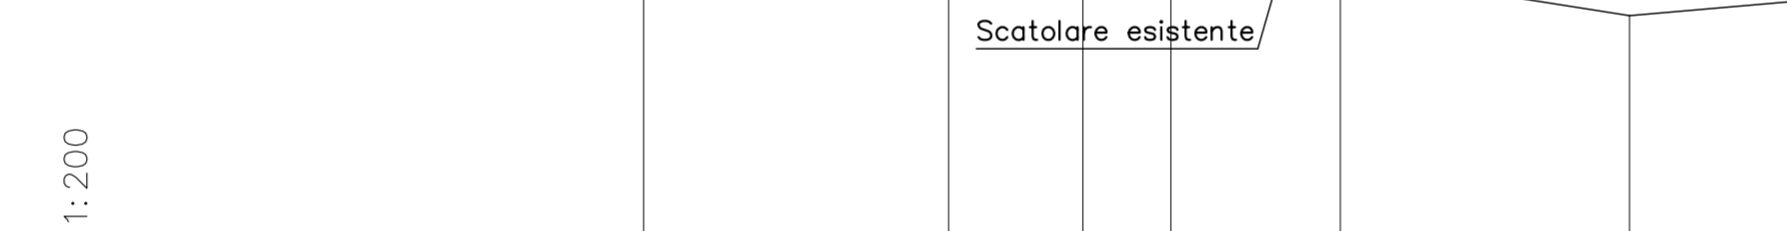

SEZIONI							
QUOTE PROGETTO				321.7	322.77	322.78	322.84
QUOTE TERRENO			323.72	321.7	322.77	322.78	318.73
DISTANZE	PARZIALI		8.07	3.55	2.33	4.48	7.65
	PROGRESSIVE		0	8.07	11.62	13.95	18.43

SEZIONE 25
Prog. 733.42


Riporto mq 0.00
Scavo mq 0.00

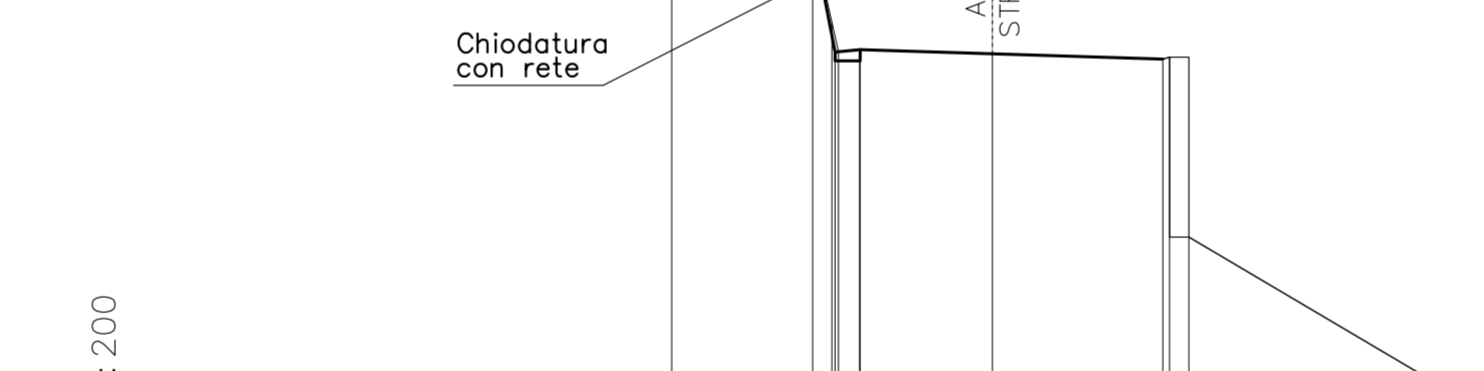

SEZIONI							
QUOTE PROGETTO					327.14	327.14	327.42
QUOTE TERRENO			331.54	330.24	327.14	327.14	317.42
DISTANZE	PARZIALI		3.73	3.51	4.51	8.25	
	PROGRESSIVE		0	3.73	7.24	11.75	20.00

SEZIONE 18
Prog. 542.42


Riporto mq 1.86
Scavo mq 4.61

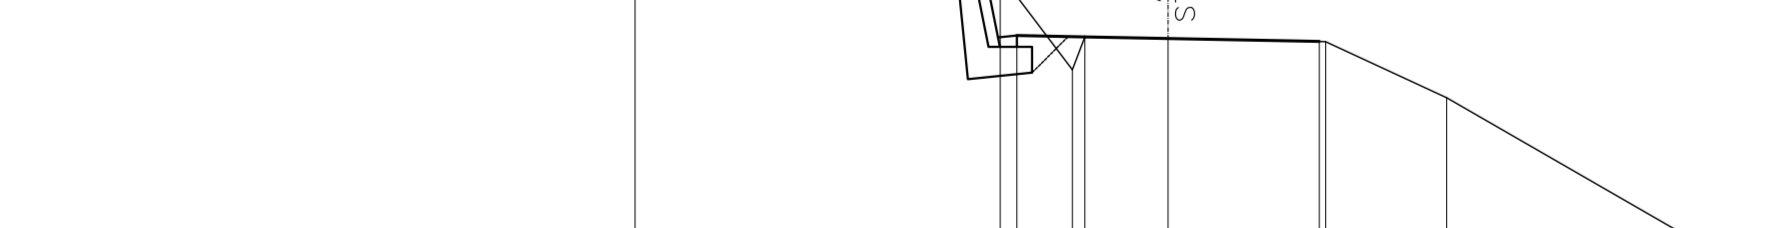

SEZIONI							
QUOTE PROGETTO				324.16	324.09		
QUOTE TERRENO			329.96	325.76	324.16	324.09	317.6
DISTANZE	PARZIALI		9.66	1.91	2.20	3.2	8.54
	PROGRESSIVE		0	9.66	11.57	14.10	21.47

SEZIONE 22
Prog. 624.82


Riporto mq 5.00
Scavo mq 8.47

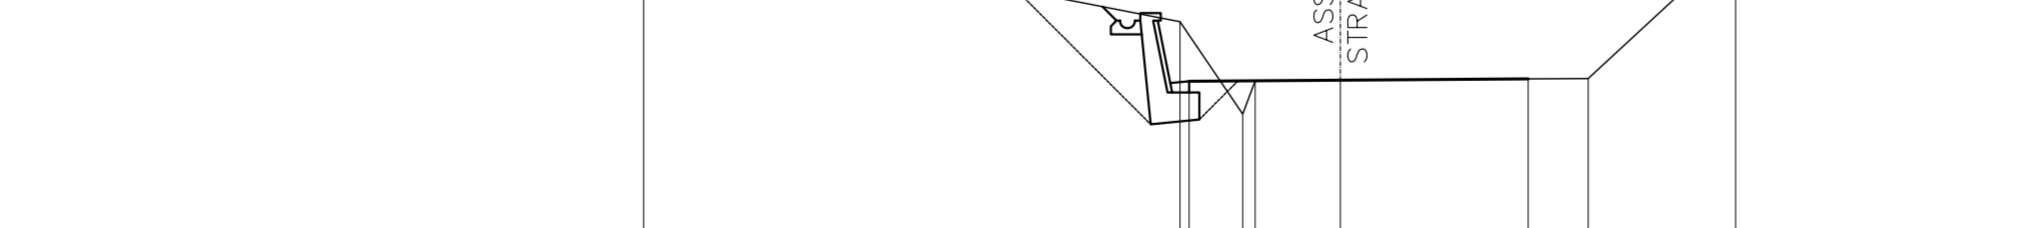

SEZIONI								
QUOTE PROGETTO					322.96			
QUOTE TERRENO			327.29	324.53	322.96	323.02	323.03	326.63
DISTANZE	PARZIALI		14.19	2.25	4.97	1.59	3.9	7.62
	PROGRESSIVE		0	14.19	16.43	21.4	24.99	28.89

SEZIONE 26
Prog. 765.51

Riporto mq 0.18
Scavo mq 0.00

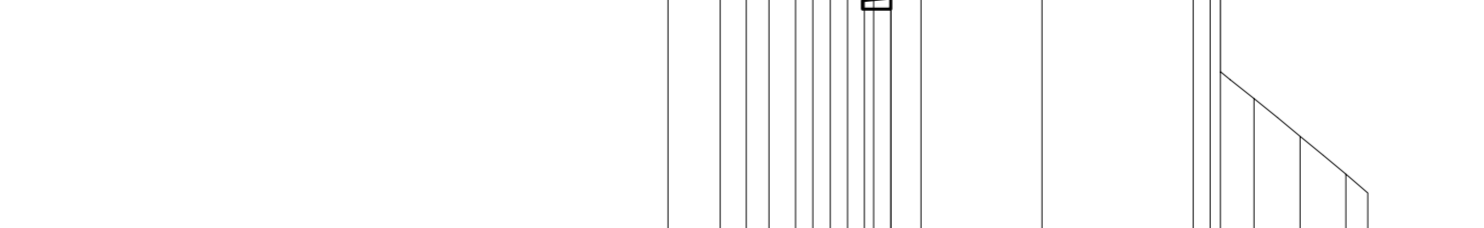

SEZIONI							
QUOTE PROGETTO					330.20	330.23	
QUOTE TERRENO			340.00	338.00	330.20	330.16	330.42
DISTANZE	PARZIALI		1.38	0.80	0.79	3.20	4.00
	PROGRESSIVE		0	1.38	2.18	2.97	6.17

COMMITTENTE:  **RFI**
RETE FERROVIARIA ITALIANA
GRUPPO FERROVIE DELLO STATO ITALIANE

ALTA SORVEGLIANZA:  **ITALFERR**
GRUPPO FERROVIE DELLO STATO ITALIANE

GENERAL CONTRACTOR:  **COCIV**
Consorzio Coibamenti Integrali Valchi

INFRASTRUTTURE FERROVIARIE STRATEGICHE DEFINITE DALLA
LEGGE OBIETTIVO N.443/01

TRATTA A.V./A.C. TERZO VALICO DEI GIOVI
PROGETTO ESECUTIVO

Adeguamento S.P. 160 di Val Lemme
Sezioni trasversali - Dalla 15 alla 28

GENERAL CONTRACTOR: **Cociv**
Ing. G. Gonnelli

DIRETTORE LAVORI: _____

SCALA: 1:200

COMMESSA: **IG51** LOTTO: **01** FASE: **E** ENTE: **CV** TIPO DOC: **W9** OPERA/DISCIPLINA: **NV150X** PROGR.: **002** REV.: **A**

Rev.	Descrizione emissione	Redatto	Data	Verificato	Data	Progettista	Data	Il Progettista
AD0	Prima emissione		19/09/12		21/09/12	E. Pagani	25/09/12	Ing. E. GELANDI

Nome File: I:\2012\COCIV\WV150X\AD001.dwg
CUP: F11H000000000