








INQUADRAMENTO TERRITORIALE

LEGENDA

- WTs - INQUADRAMENTO TERRITORIALE
- LIMITI AMMINISTRATIVI PROVINCIALI
- LIMITI AMMINISTRATIVI COMUNALI
- COMUNE DI VILLAMASSARGIA (SULCIS-IGLESIENTE)

LEGENDA CABINA DI CONNESSIONE	
SIMBLO	DESCRIZIONE
	ILLUMINAZIONE 2x36 W
	LAMPADA DI EMERGENZA
	INTERRUTTORE BIPOLORE
	ESTRATTORE
	PRESA SHUKO 10 A - PRESA 2P+T
	IEC309 1P+N+PE
	IEC309 3P+N+PE
	ESTINTORE
	ESTINTORE IN BOX
	RIVELATORE FUMI OTTICO
	TERMOSTATO
	ALLARME MAGNETICO
	PULSANTE DI EMERGENZA
01	ARRIVO QUADRO
02	CELLA MISURE
03	CELLA RAMO W1
04	CELLA RAMO W2
05	CELLA RAMO BESS
06	CELLA DI RIFASAMENTO
07	CELLA REATTANZE SHUNT
08	CELLA DI RISERVA
09	CELLA DI RISERVA
10	CELLA AUSILIARI CABINA
11	QUADRO DI RIFASAMENTO
12	QUADRO REATTANZE SHUNT
13	TRASFORMATORE AUSILIARI
14	QUADRO AUSILIARIO BASSA TENSIONE
15	DISPOSITIVI UPS
16	QUADRO GENERATORE DIESEL
17	CONTATORE FISCALE AUSILIARI
18	CONTATORE FISCALE IMPIANTO EOLICO
19	SCADA + VIDEOSORVEGLIANZA WORKSTATION
20	CONDIZIONATORE ARIA

NOTA:  
LE DIMENSIONI DELLA CABINA SONO DA INTENDERSI COME LE MASSIME PREVISTE E SONO SUSCETTIBILI DI DIMINUZIONE.

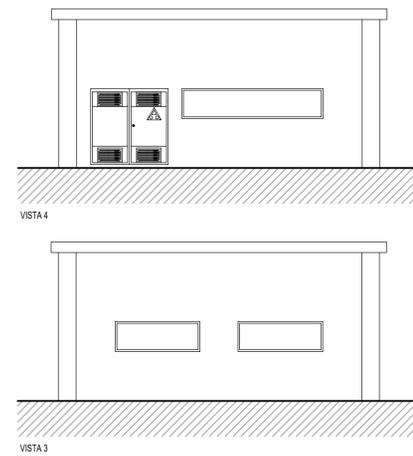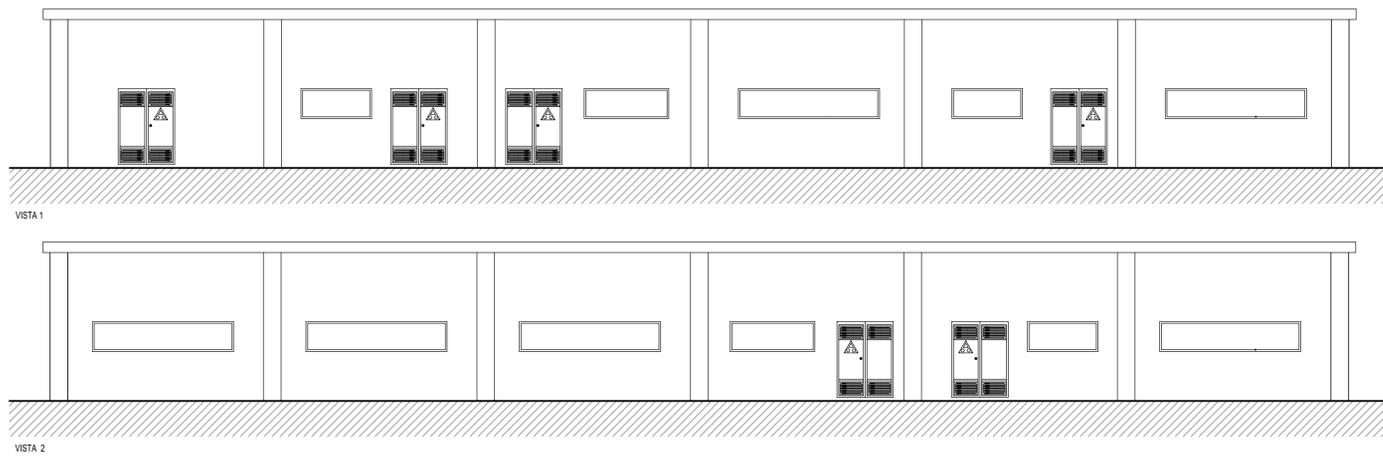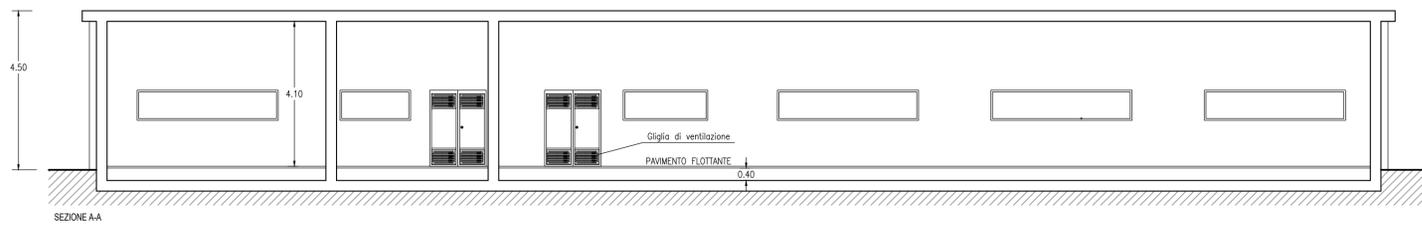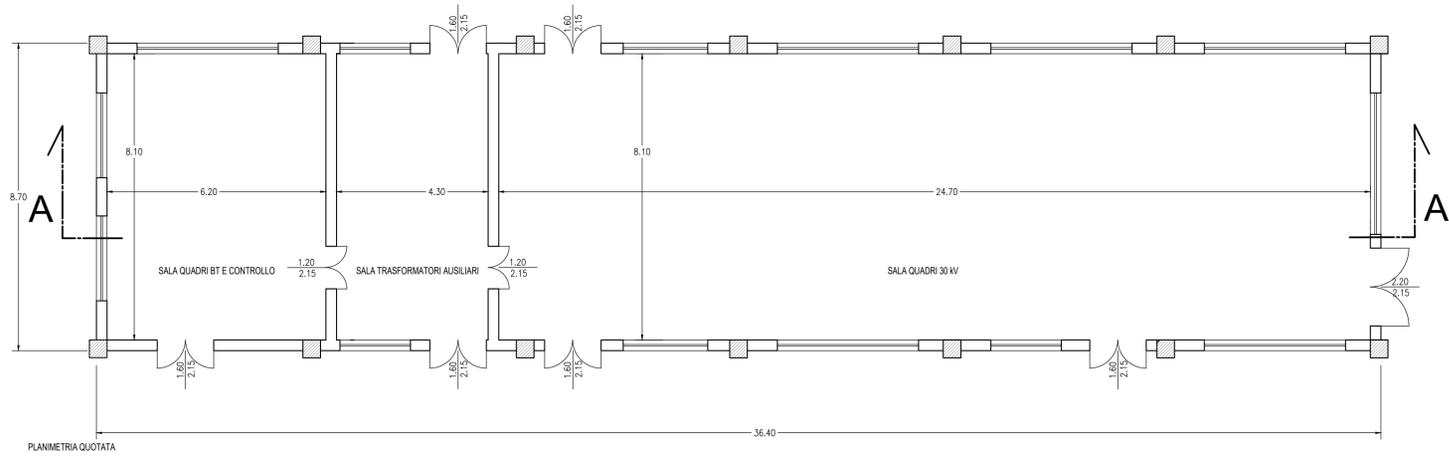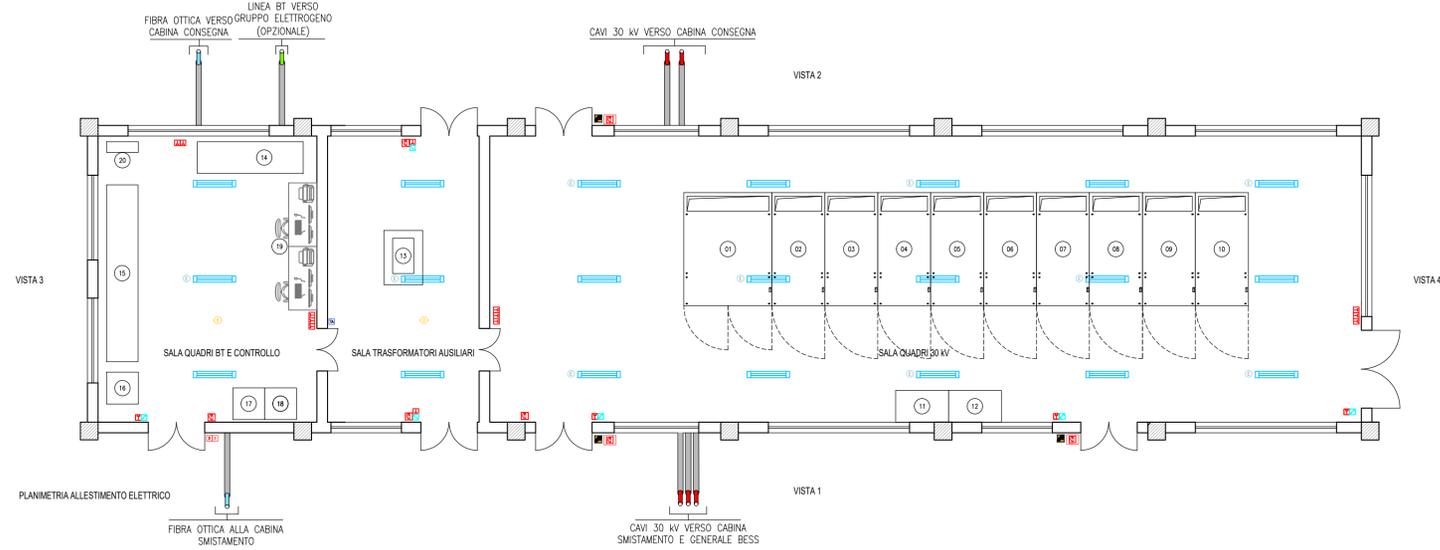

SCALA 1:100 - 1 cm = 1 m



Rev0	PRIMA EMISSIONE	AI	RE	LC	12/2022
REV.	DESCRIZIONE	DESIGN.	CONTROL.	APPROV.	DATA

		Tel. +39025418873 Via Caradusso 9, 20123 Milano Fax +39025412980 www.montanaspa.com Cap. Soc. 600.000,00 € Milano (certificata ISO 9001) - Brescia - Palermo - Cagliari - Roma - Sassari	
Committente 		SKI 31 S.R.L. VIA CARADOSSO 9, 20123 MILANO C.F. 12416980964	
Progettisti ING. LAURA CONTI <small>iscritta all'Ordine degli Ingegneri della Provincia di Pavia al n. 1726</small>		Oggetto WIND FARM TARGUINIA - IMPIANTO EOLICO DA 52,8 MW E SISTEMA DI ACCUMULO DA 30 MW Comune di Tarquinia (VT) - Località "Pian d'Arcione"	
Tavolo CE-CABINA DI CONNESSIONE		N. Tav. R18_T05 Scala 1:100	
No. Rifi. 2800_S100_TARQ1_PD_R18_T05_REV0_CE-CABINA DI CONNESSIONE È VIETATA LA RIPRODUZIONE DI QUESTO DOCUMENTO SENZA PREVENTIVA AUTORIZZAZIONE SCRITTA DELLA MONTANA SPA			